


AV. GUILLERMO BILLINGHURST
PLANO DE LEVANTAMIENTO
Esc:1/100

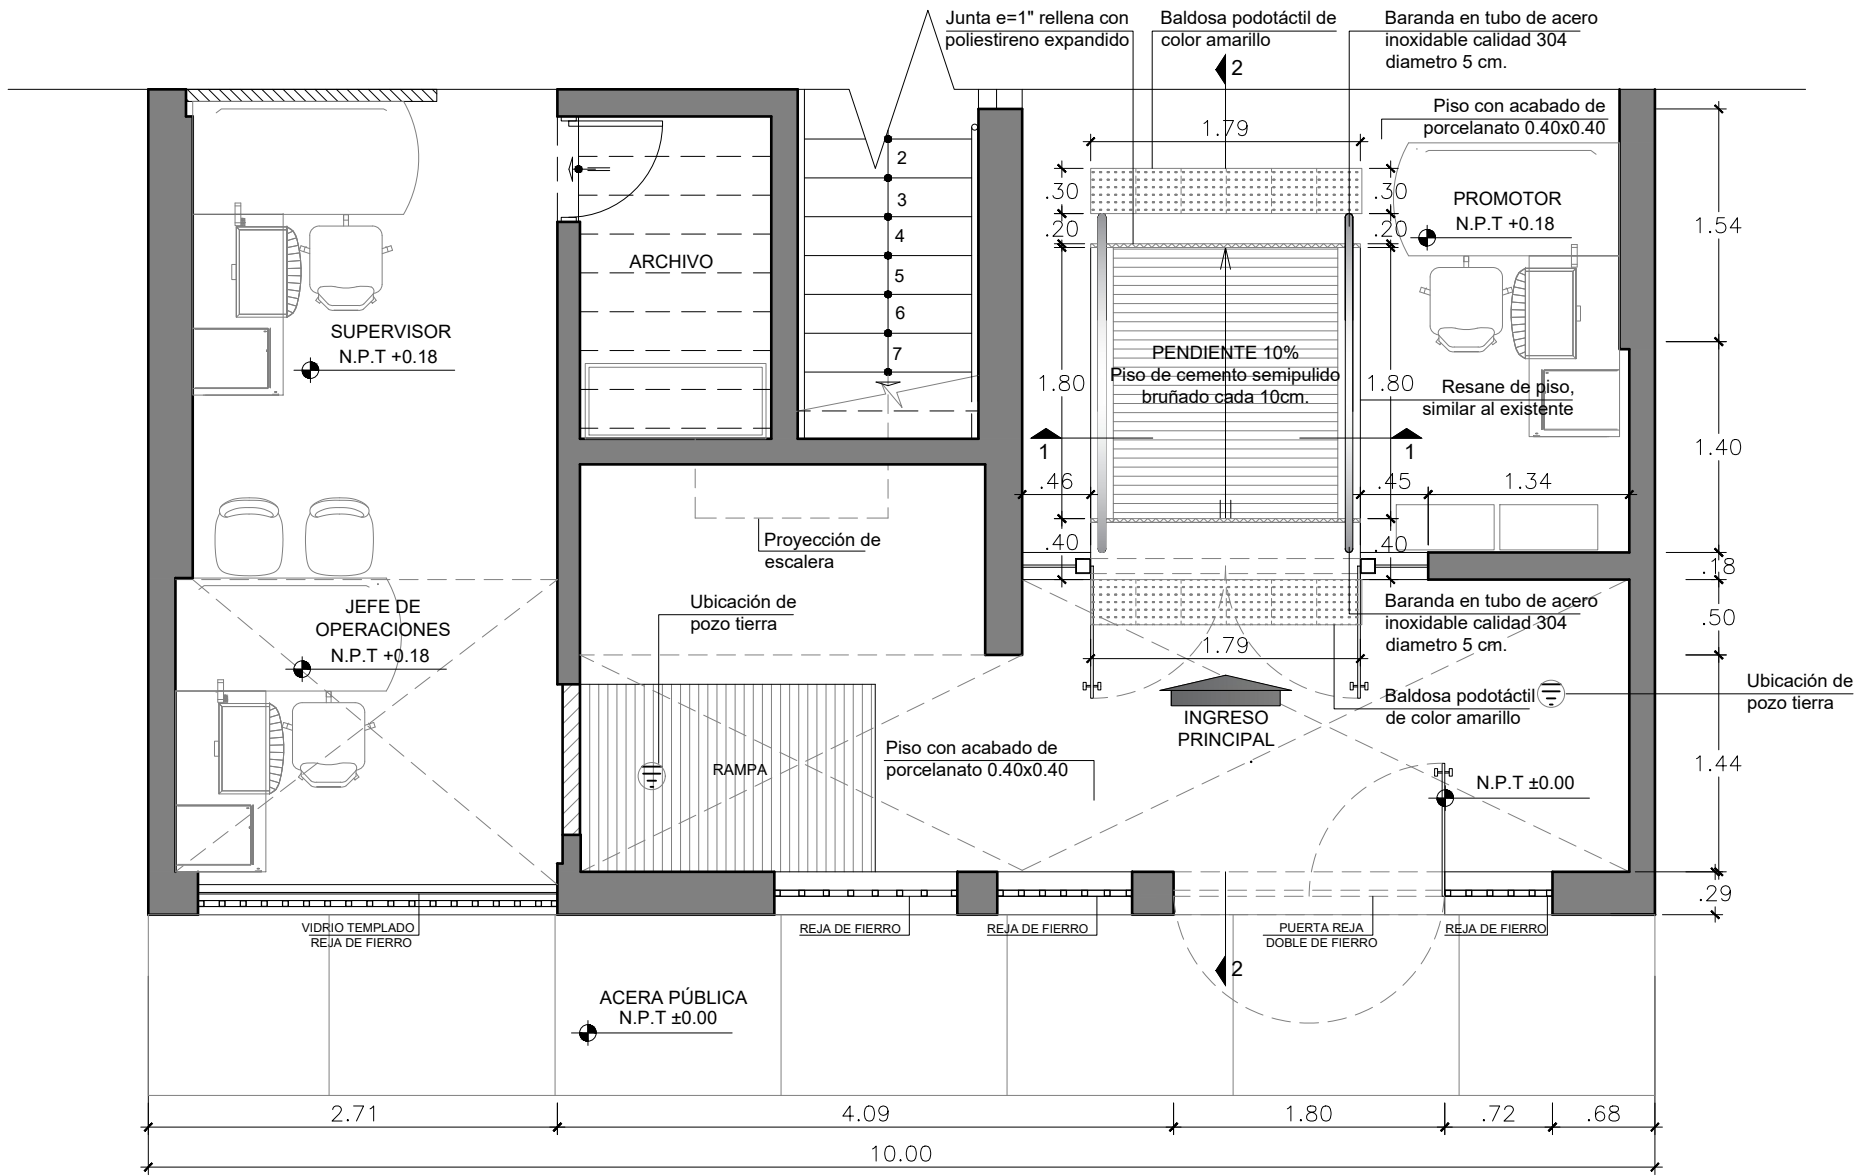

AV. GUILLERMO BILLINGHURST
PLANO DE PROPUESTA
Esc:1/100