


PASAJE LA LIBERTAD

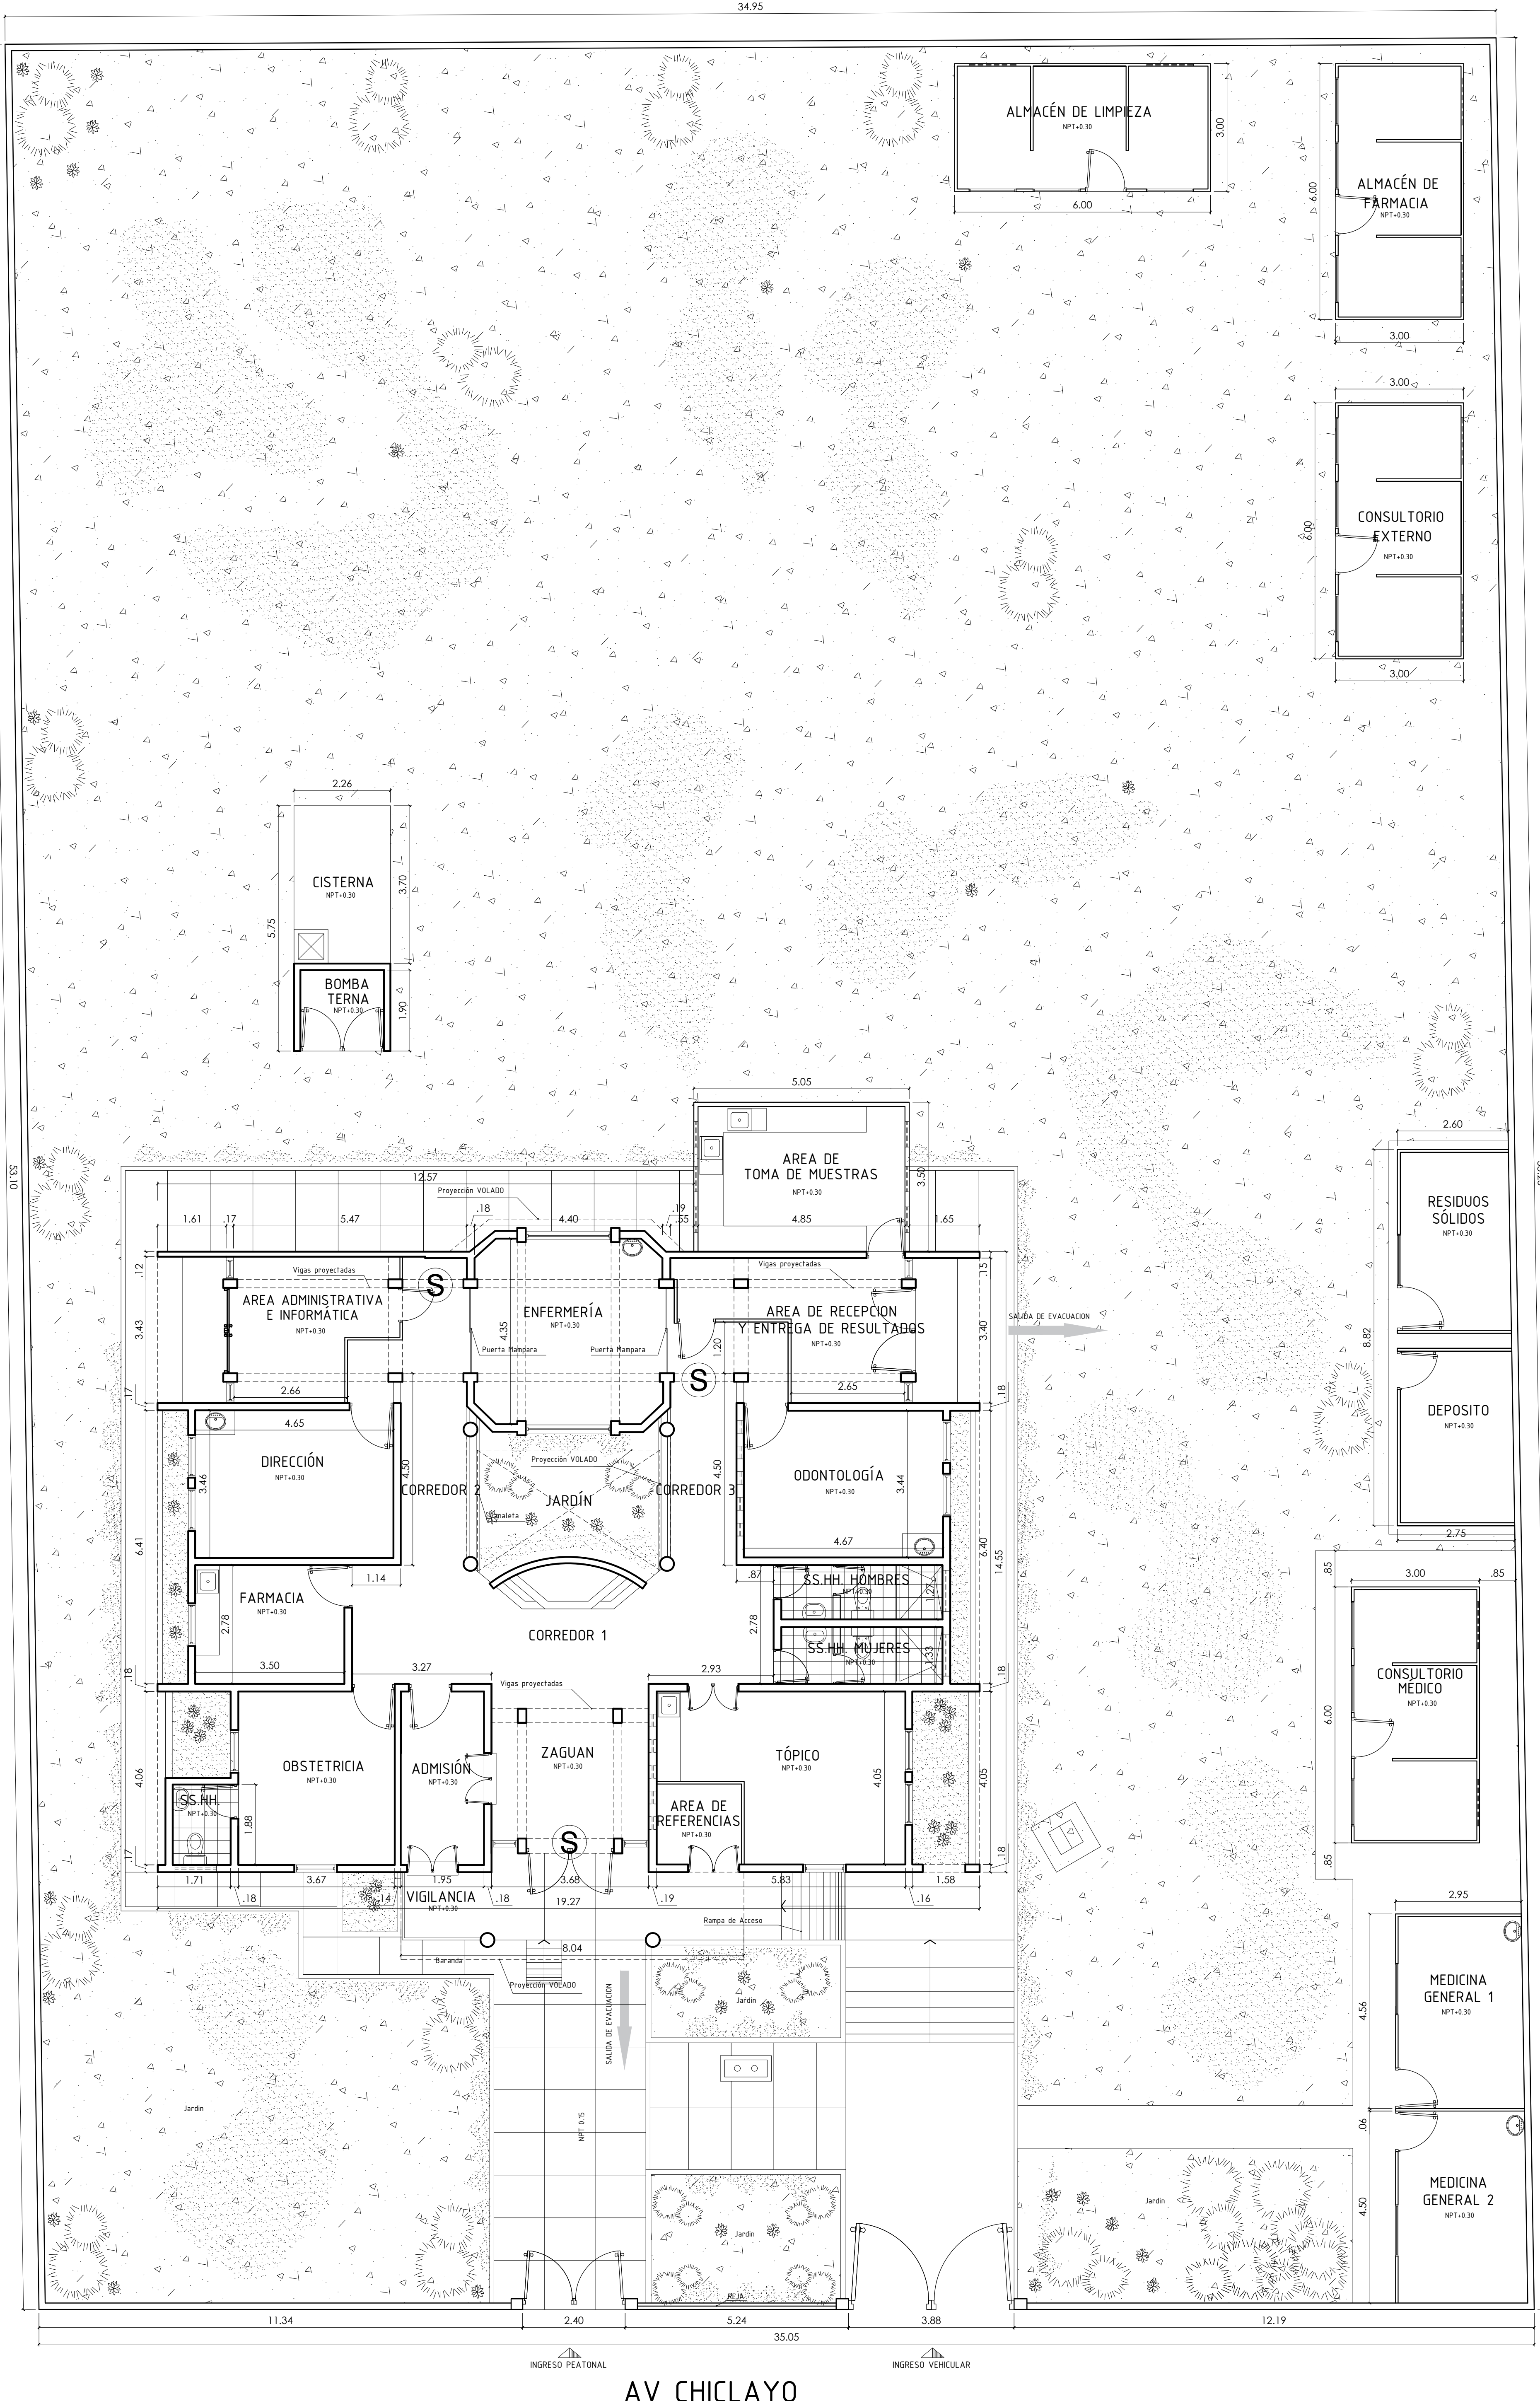

PASAJE LA LIBERTAD

AV CHICLAYO

PLANTA GENERAL - PLANO DE DISTRIBUCION

ESC:1/75

**EsSalud**
MAS SALUD PARA MAS PERUANOS

RED PRESTACIONAL DE LAMBAYEQUE

ELABORADO POR:
OFICINA DE INGENIERIA HOSPITALARIA
Y SERVICIOS

INMUEBLE:
POSTA MEDICA CHONGOYAPE

ESPECIALIDAD:
ARQUITECTURA

DEPARTAMENTO:
LAMBAYEQUE

PROVINCIA:
CHICLAYO

DISTRITO:
CHONGOYAPE

FECHA:
OCTUBRE 2023

LAMINA:
A-01

ESCALA:
1 / 75