

(ADMINISTRACION)
MP-01


ESC. 1/20

- 6 PAÑOS DE CRISTAL TEMPLADO PROYECTANTES INCOLORO DE 8mm.
- 19 PAÑOS DE CRISTAL TEMPLADO FIJO INCOLORO DE 8mm.
- ACCESORIOS DE ALUMINIO

P-13

PUERTA DE ESTRUCTURA DE ALUMINIO
C/CRISTAL TEMPLADO PAVONADO

- PUERTA CORREDIZA DE CRISTAL TEMPLADO PAVONADO DE 8MM
- ESTRUCTURA DE TUBO RECTANGULAR DE ALUMINIO 80MMX45MM E=2.29MM ACABADO MATE

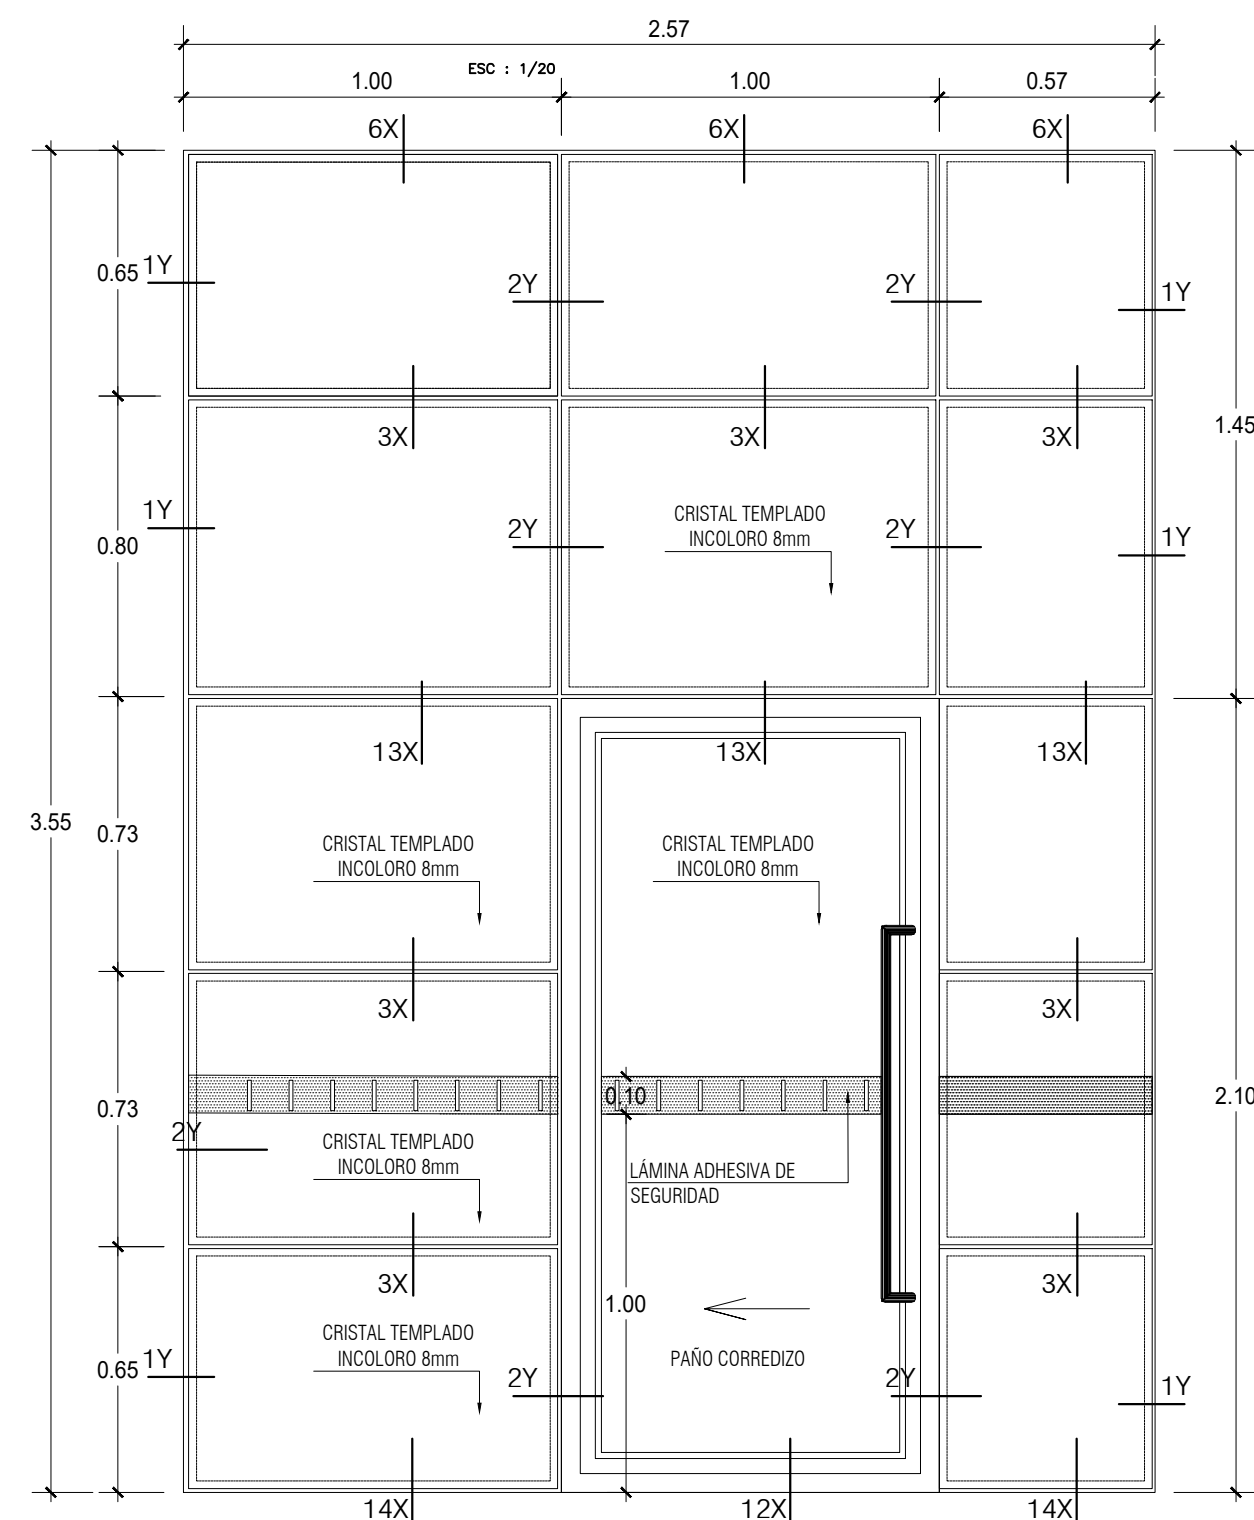

(ADMINISTRACION)
MP-02



ESC. 1/20

- 6 PAÑOS DE CRISTAL TEMPLADO PROYECTANTES INCOLORO DE 8mm.
- 19 PAÑOS DE CRISTAL TEMPLADO FIJO INCOLORO DE 8mm.
- ACCESORIOS DE ALUMINIO


P-13

PUERTA DE ESTRUCTURA DE ALUMINIO
C/CRISTAL TEMPLADO PAVONADO


- PUERTA CORREDIZA DE CRISTAL TEMPLADO PAVONADO DE 8MM
- ESTRUCTURA DE TUBO RECTANGULAR DE ALUMINIO 80MMX45MM E=2.29MM ACABADO MATE

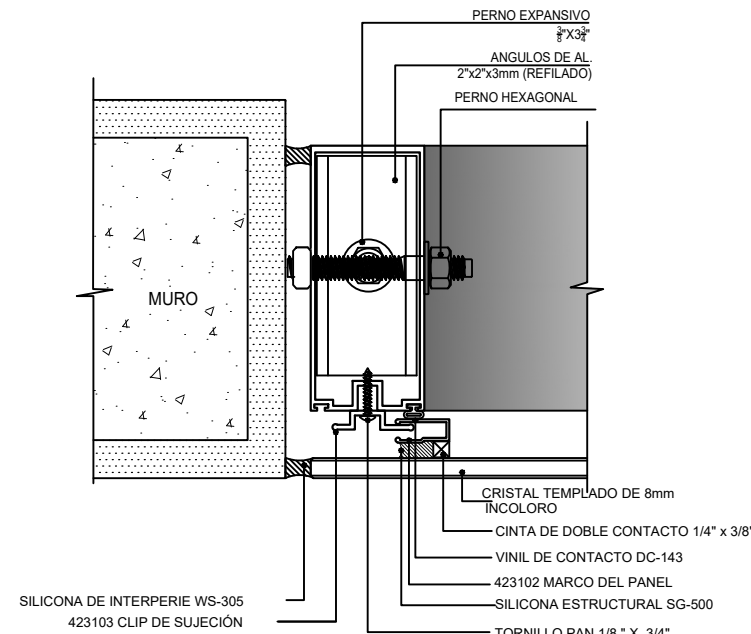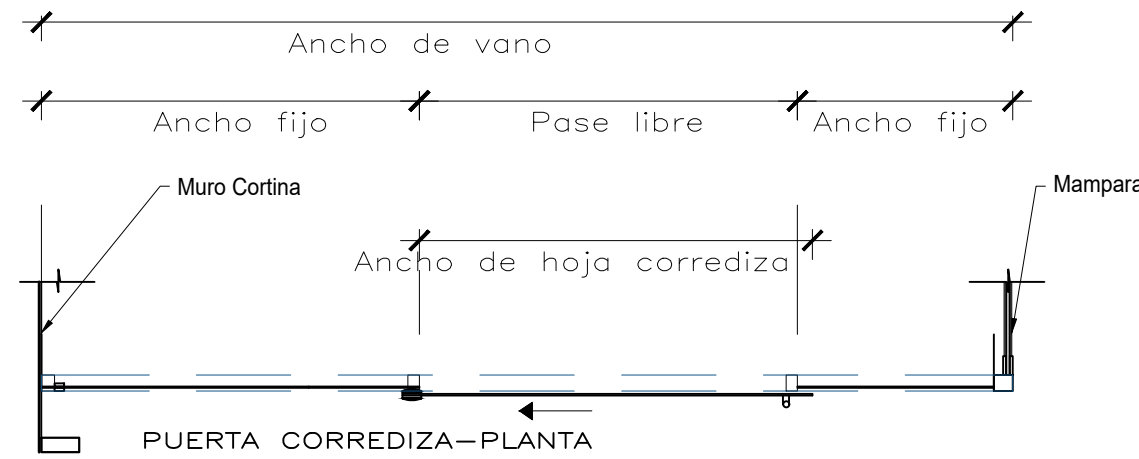


DET.1Y
ESC. 1/3
ENCUENTRO MURO

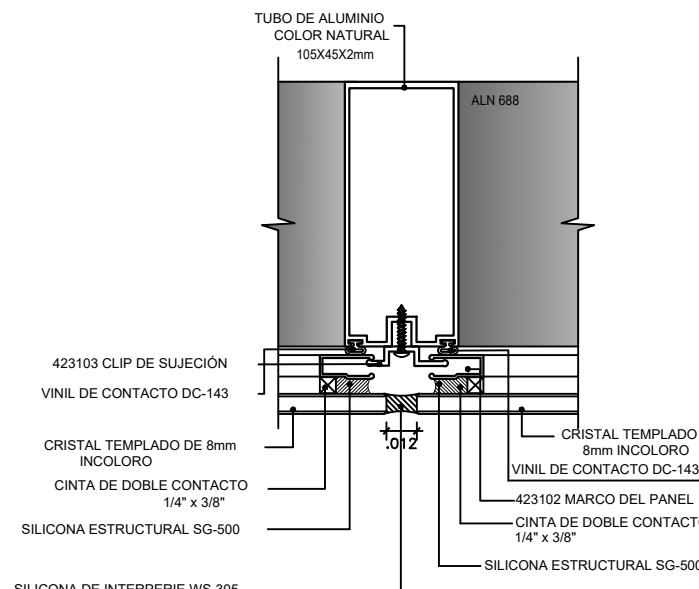


DET.2Y
ESC. 1/3
ENCUENTRO DE CRISTALES FIJOS

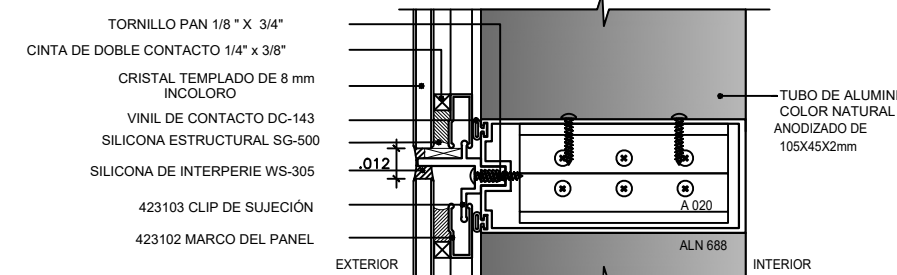


DET.3X
ESC. 1/3
ENCUENTRO DE CRISTALES FIJOS

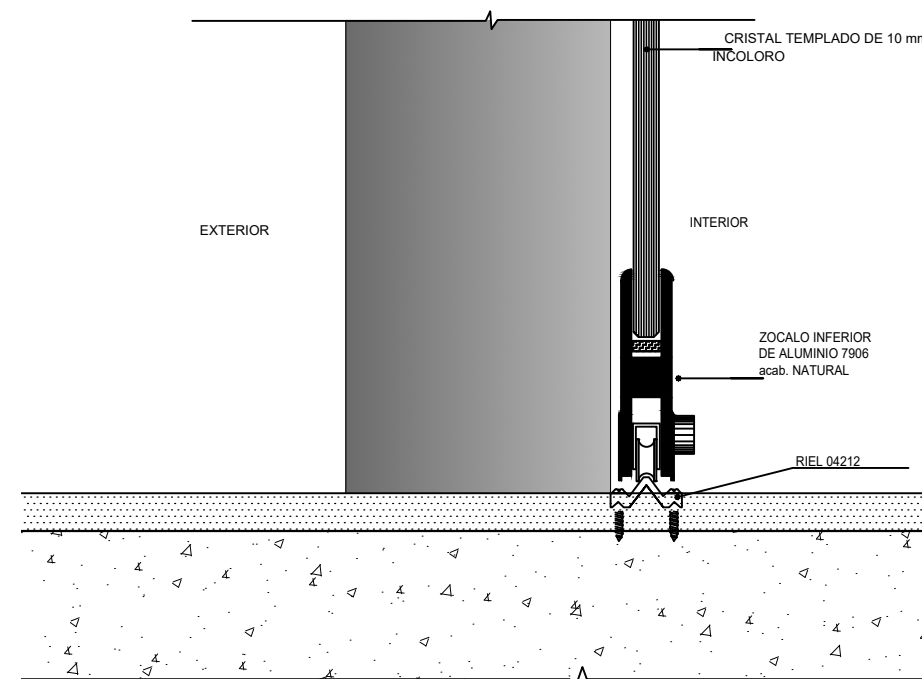


DET.12X
ESC. 1/3

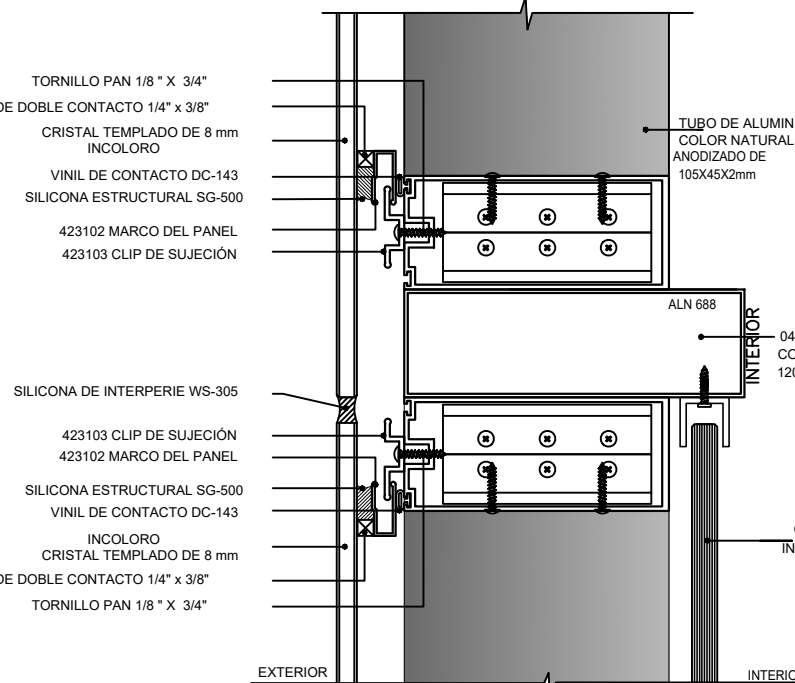

DET.13X
ESC. 1/3

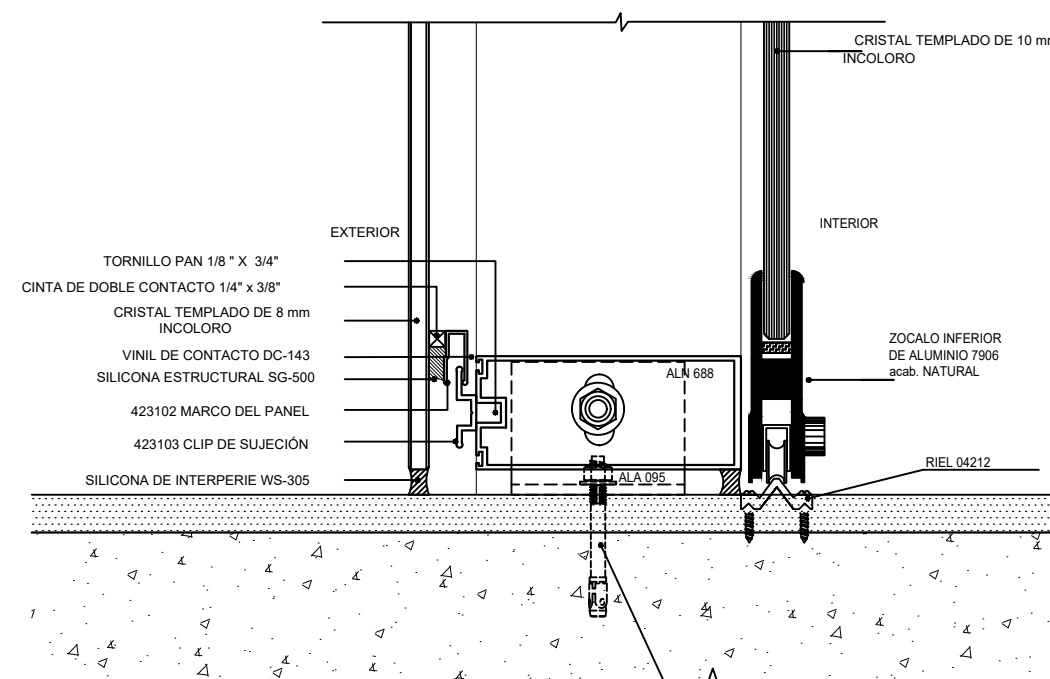

DET.14X
ESC. 1/3

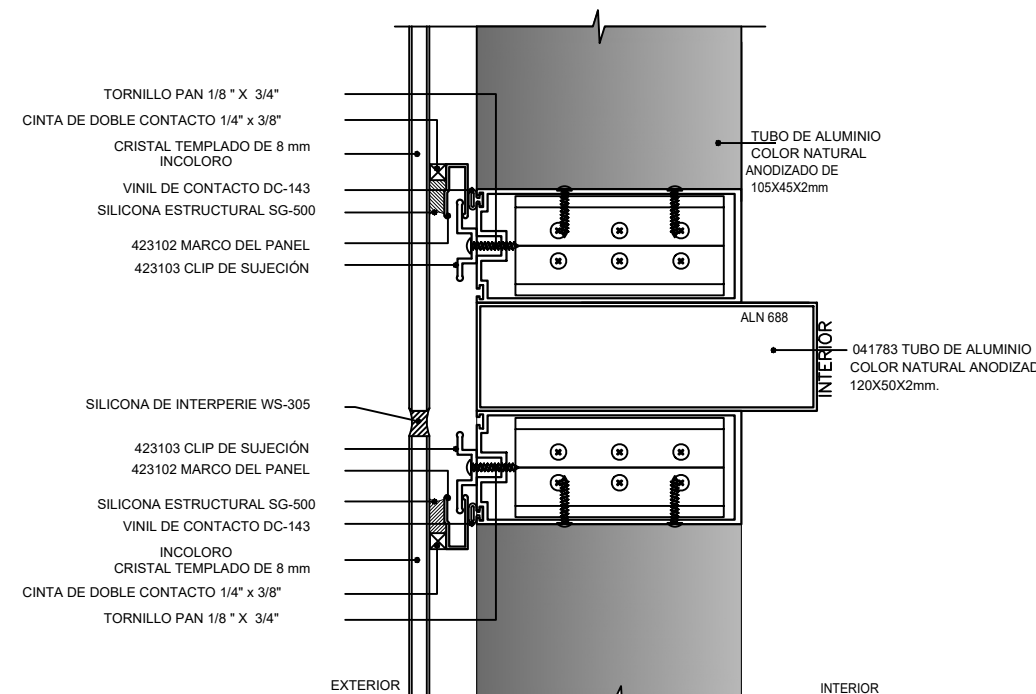

DET.15X
ESC. 1/3

 GOBIERNO REGIONAL MADRE DE DIOS <i>Trabajo hacia la Excelencia</i>	
GERENCIA REGIONAL DE INFRAESTRUCTURA SUB GERENCIA DE ESTUDIOS DE INFRAESTRUCTURA Jr. Tupac Katari C/ta. Av. Andres Bello	
FIRMA Y SELLO DE SGS Y LC:	
ING. FELIPE RODRIGUEZ PASCOY / CP: 90414	
FIRMA Y SELLO DEL EVALUADOR RESPONSABLE:	
ARG. EDGAR VARGAS ROJAS / CAP: 6642	
FIRMA Y SELLO DE SGE:	
ING. ARG. YULIANA A. TABAR BAUTISTA / CAP: 14826	
PROFESIONAL RESPONSABLE:	
ARG. RODOLFO YANA TITO / CAP: 21589	
DEPARTAMENTO:	MADRE DE DIOS
PROVINCIA:	TAMBOPATA
DISTRITO:	TAMBOPATA
LOCALIDAD:	PUERTO MALDONADO
PROYECTO:	
"MEJORAMIENTO DE LA PRESTACION DEL SERVICIO EDUCATIVO EN LA I.E.I. N° 267 "CORAZON DE MARIA", DE LA CIUDAD DE PUERTO MALDONADO - DISTRITO DE TAMBOPATA - PROVINCIA DE TAMBOPATA - REGION MADRE DE DIOS"	
PLANO:	
DETALLE DE MAMPARA	
ARQUITECTURA	
CAD:	RYT
ESCALA:	IND.
FECHA:	JUNIO 2023
LÁMINA:	DA-12
N° LÁMINA GENERAL:	