


VISTA DE PERFIL DE LA COBERTURA DEL PATIO PRINCIPAL DEL NIVEL SECUNDARIO
ESC.: 1/50

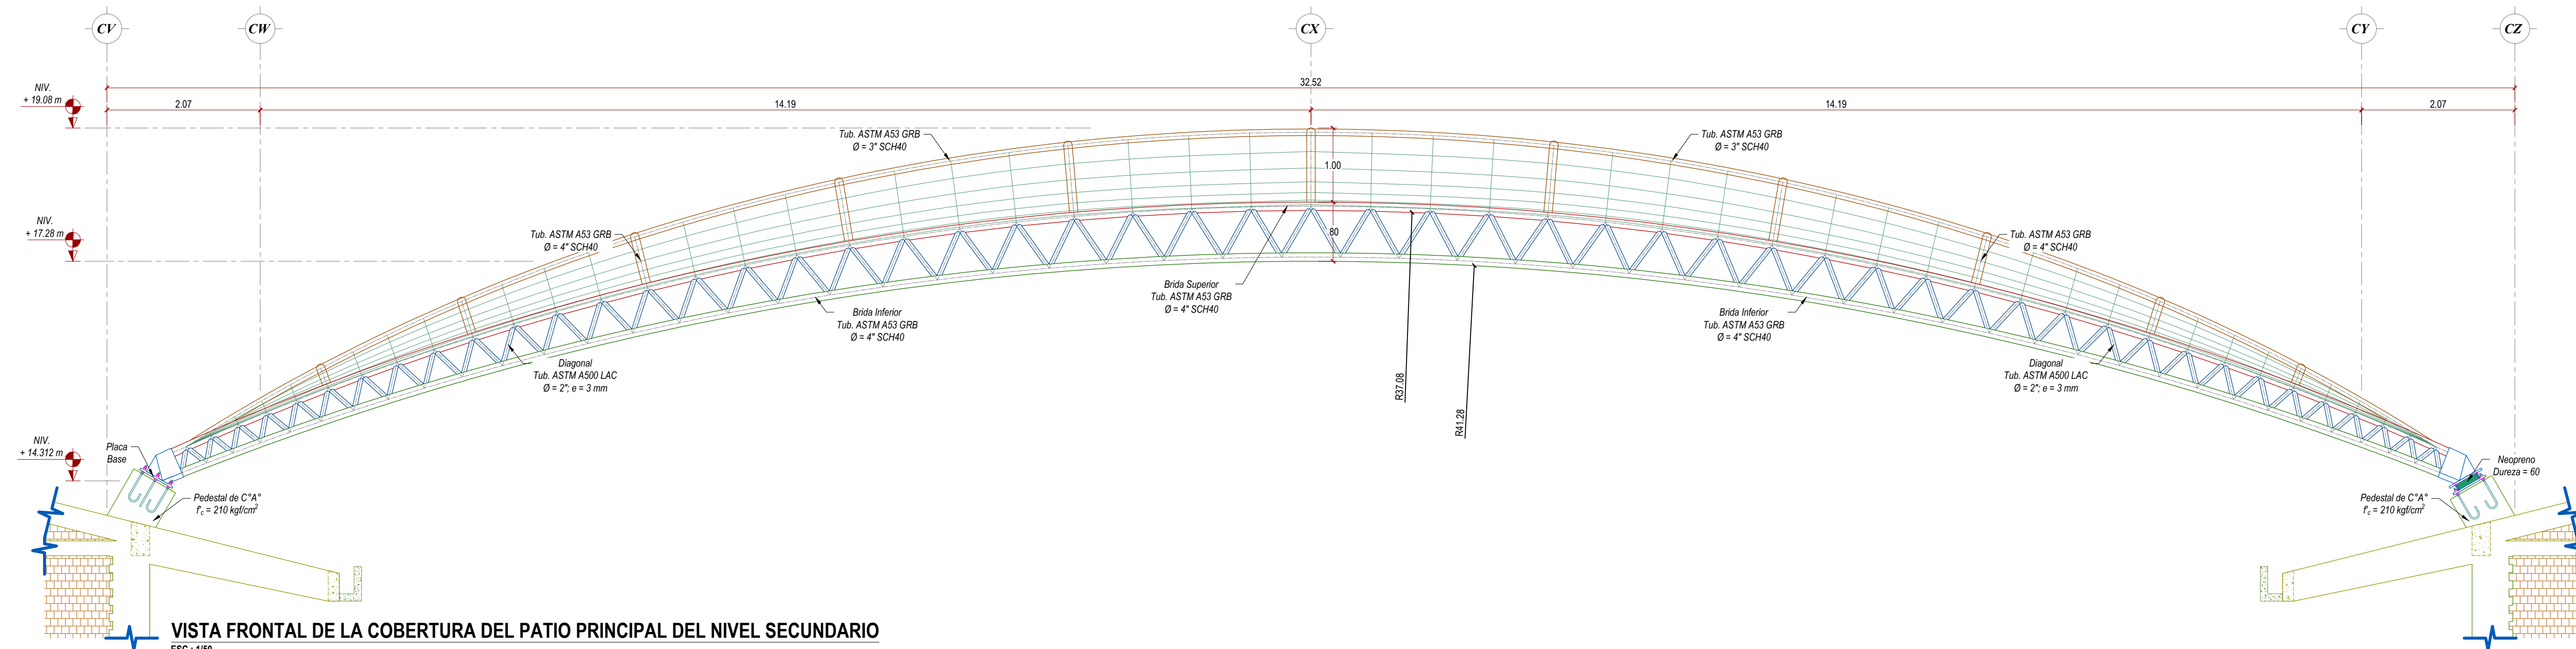

VISTA FRONTAL DE LA COBERTURA DEL PATIO PRINCIPAL DEL NIVEL SECUNDARIO
ESC.: 1/50