
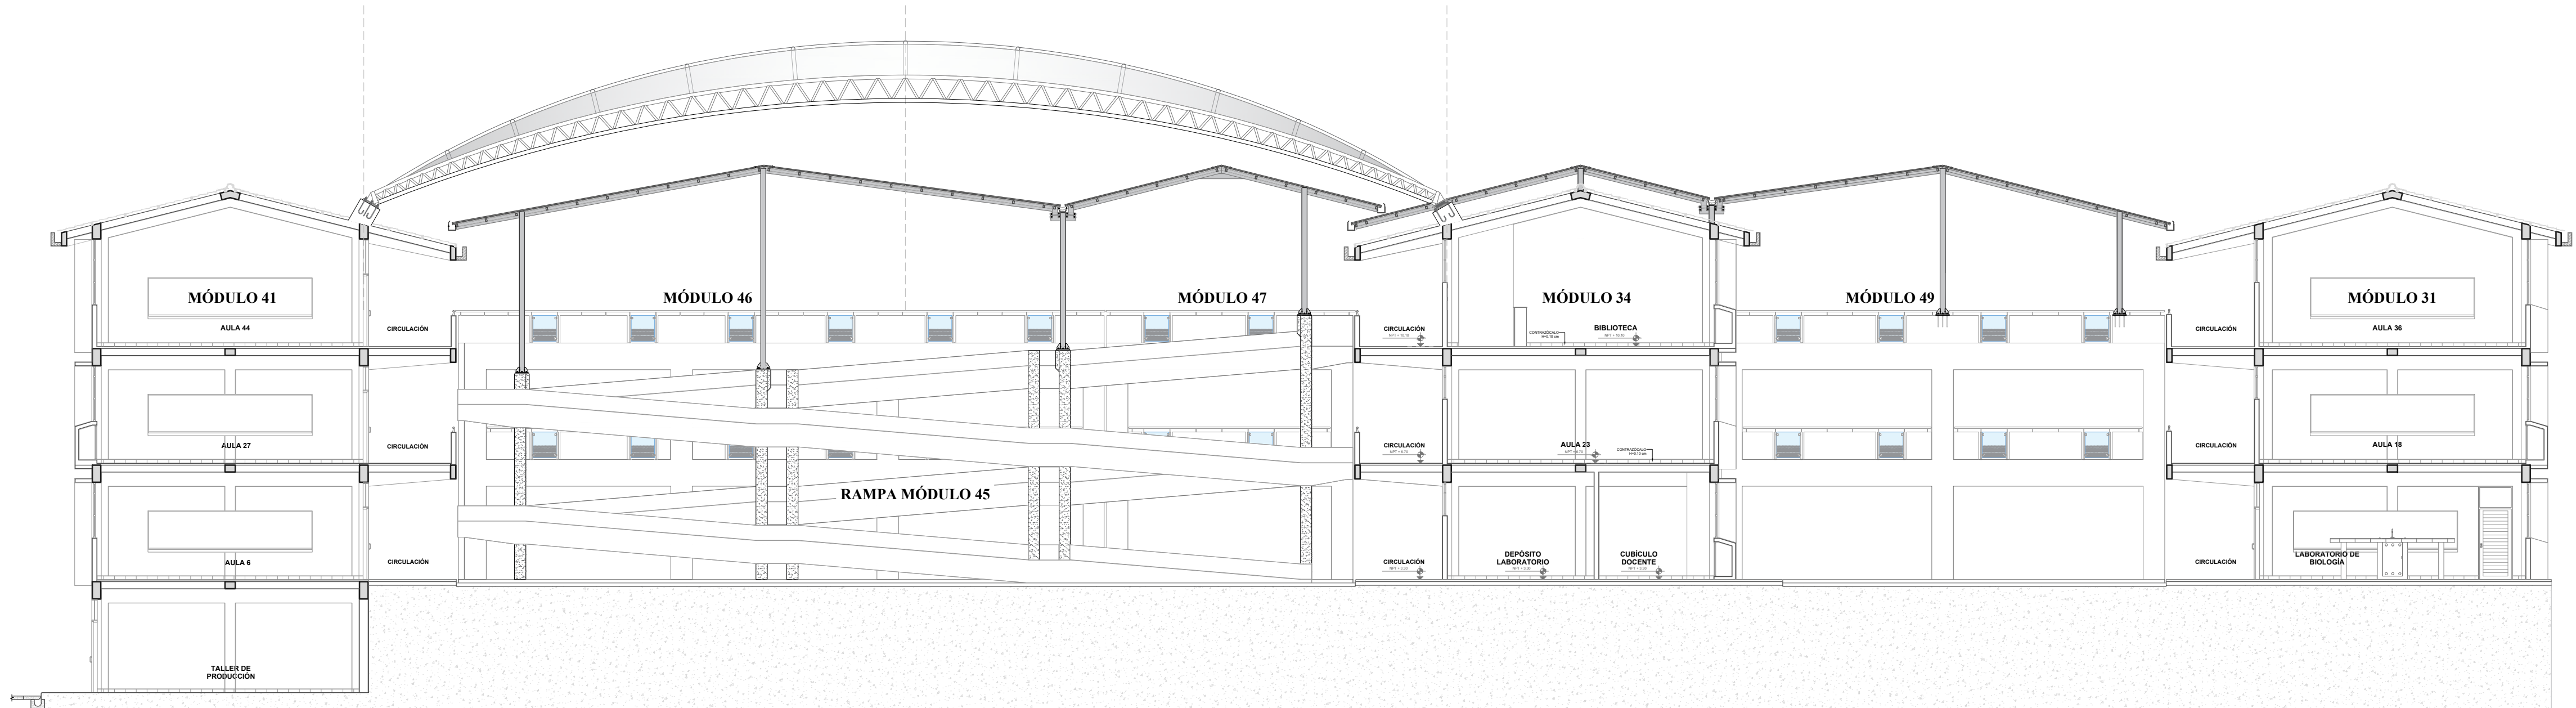


COBERTURA TENSADA PATIO PRINCIPAL DE SECUNDARIA - PLANTA DE TECHO  
ESCALA 1/125

COBERTURA DE TELA CON RECUBRIMIENTO DE  
PVC Y ACABADO PVDF IMPERMEABLE

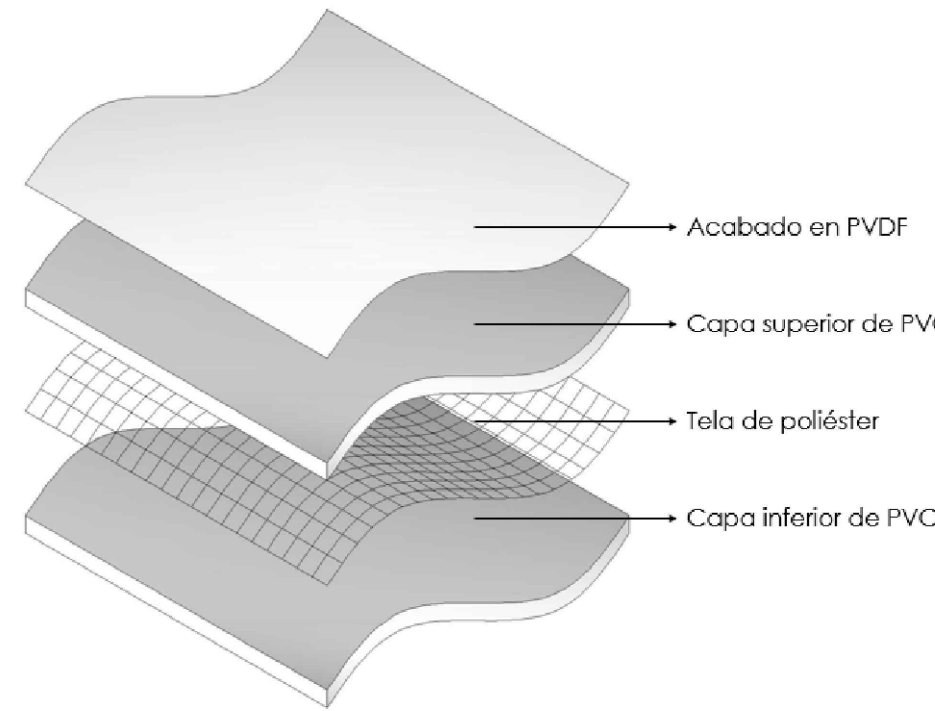

COBERTURA TENSADA PATIO PRINCIPAL DE SECUNDARIA - CORTE 1  
ESCALA 1/125

PROYECTO: "MEJORAMIENTO DE LA PRESTACIÓN DE SERVICIOS EDUCATIVOS DE LA INSTITUCIÓN EDUCATIVA PÚBLICA MARÍA AUXILIADORA, DISTRITO DE HUANTA, PROVINCIA DE HUANTA - AYACUCHO"

**GOBIERNO REGIONAL AYACUCHO**

ESPECIALIDAD:	ARQUITECTURA
PLANO:	DETALLE DE COBERTURA TENSADA - NIVEL SECUNDARIA
UBICACIÓN:	AV. RAZUHLILCA N° 920 - HUANTA
JEFE DE PROYECTO:	ING. JHON ROBERT CARRASCO SINCHITULLO C.I.P. 1111800
ESPECIALISTA:	-
ELABORADO POR:	M.G.R.F.
FECHA:	AGOSTO 2023
ESCALA:	INDICADA

DA-05