




DISTRIBUCIÓN DE CERCO METÁLICO PROVISIONAL
ESCALA 1/50

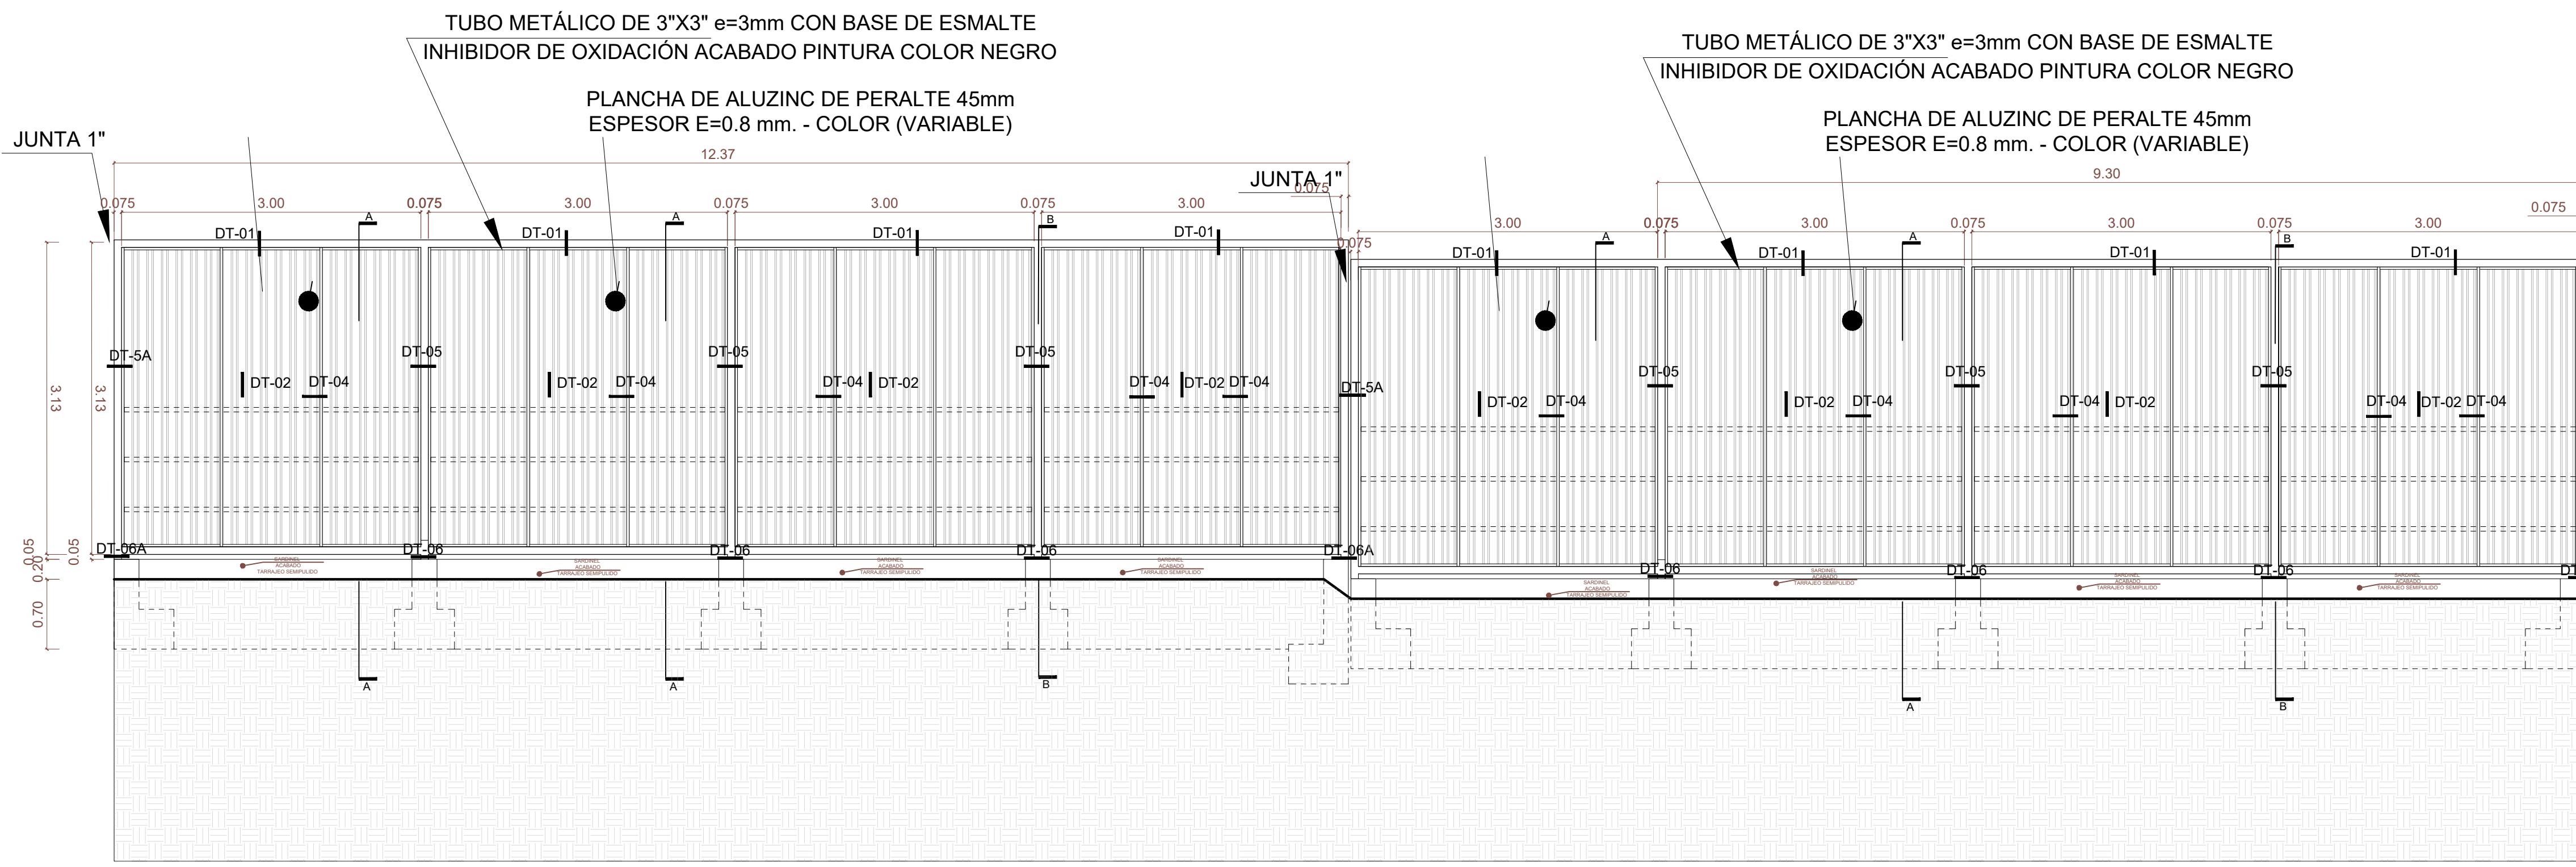


MODELO TÍPICO DE CERCO METÁLICO PROVISIONAL (VISTA EXTERIOR) EN TERRENO ESCALONADO, PREVIA VERIFICACIÓN DEL NIVEL DE TERENO EN CAMPO POR EL CONTRATISTA
ESCALA 1/50

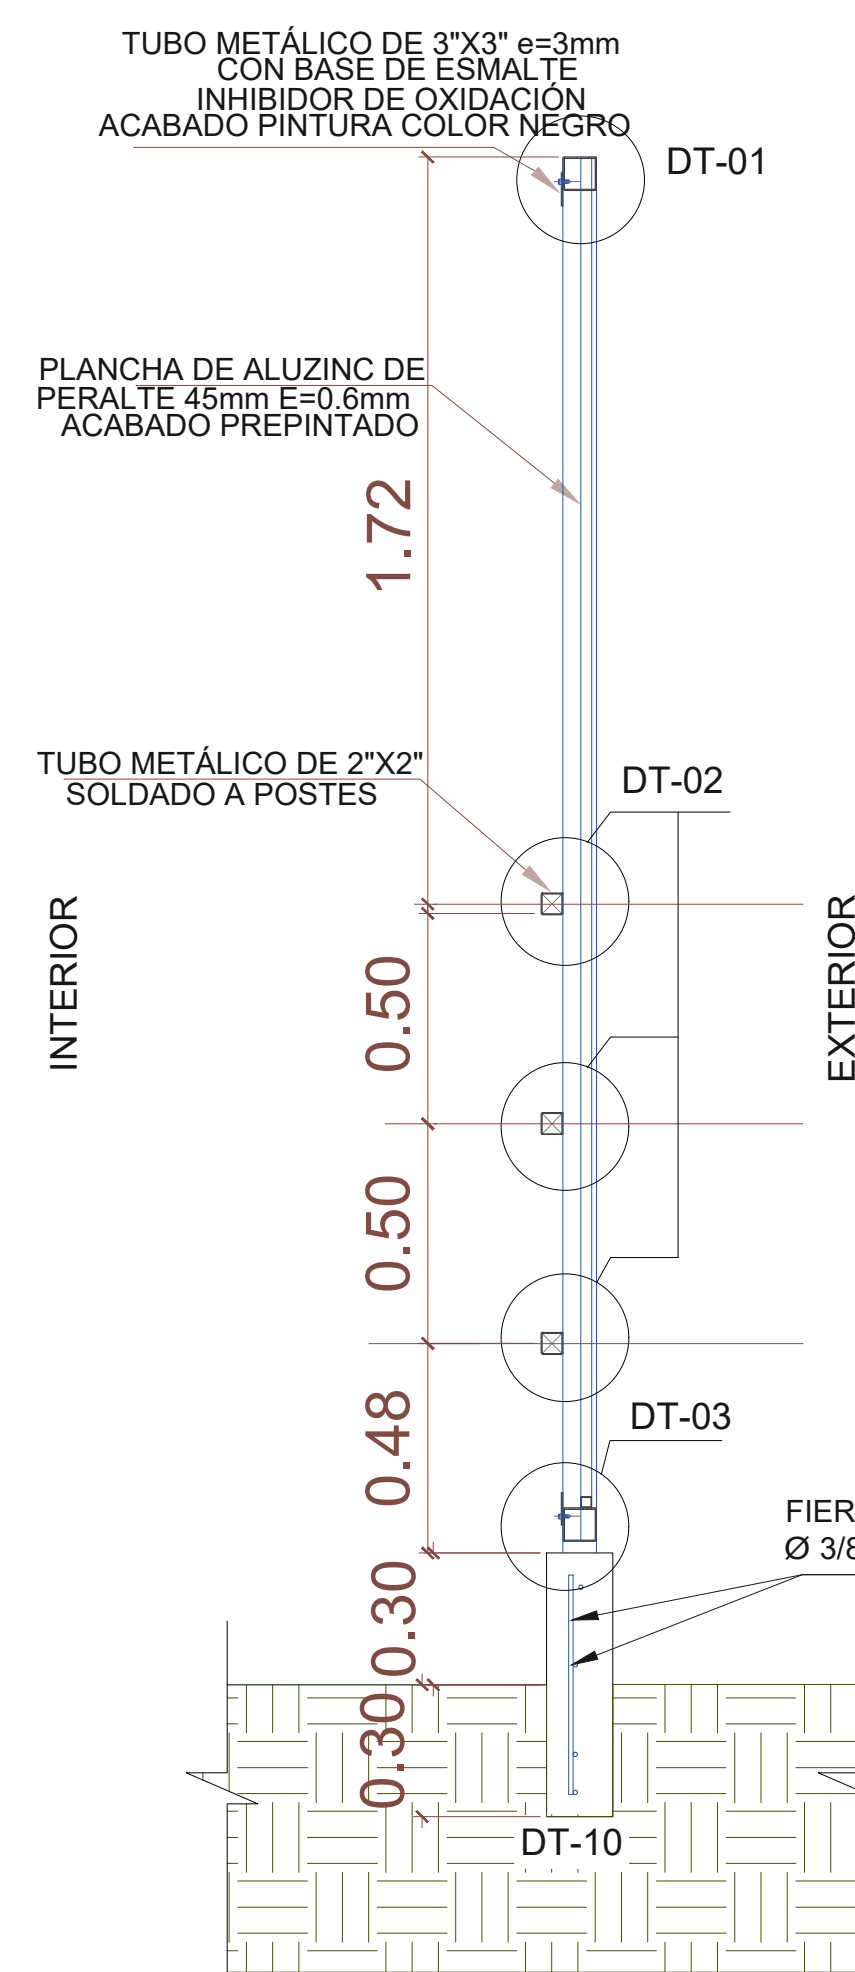


CERCO TIPO 1
CORTE A - A
ESCALA 1/20

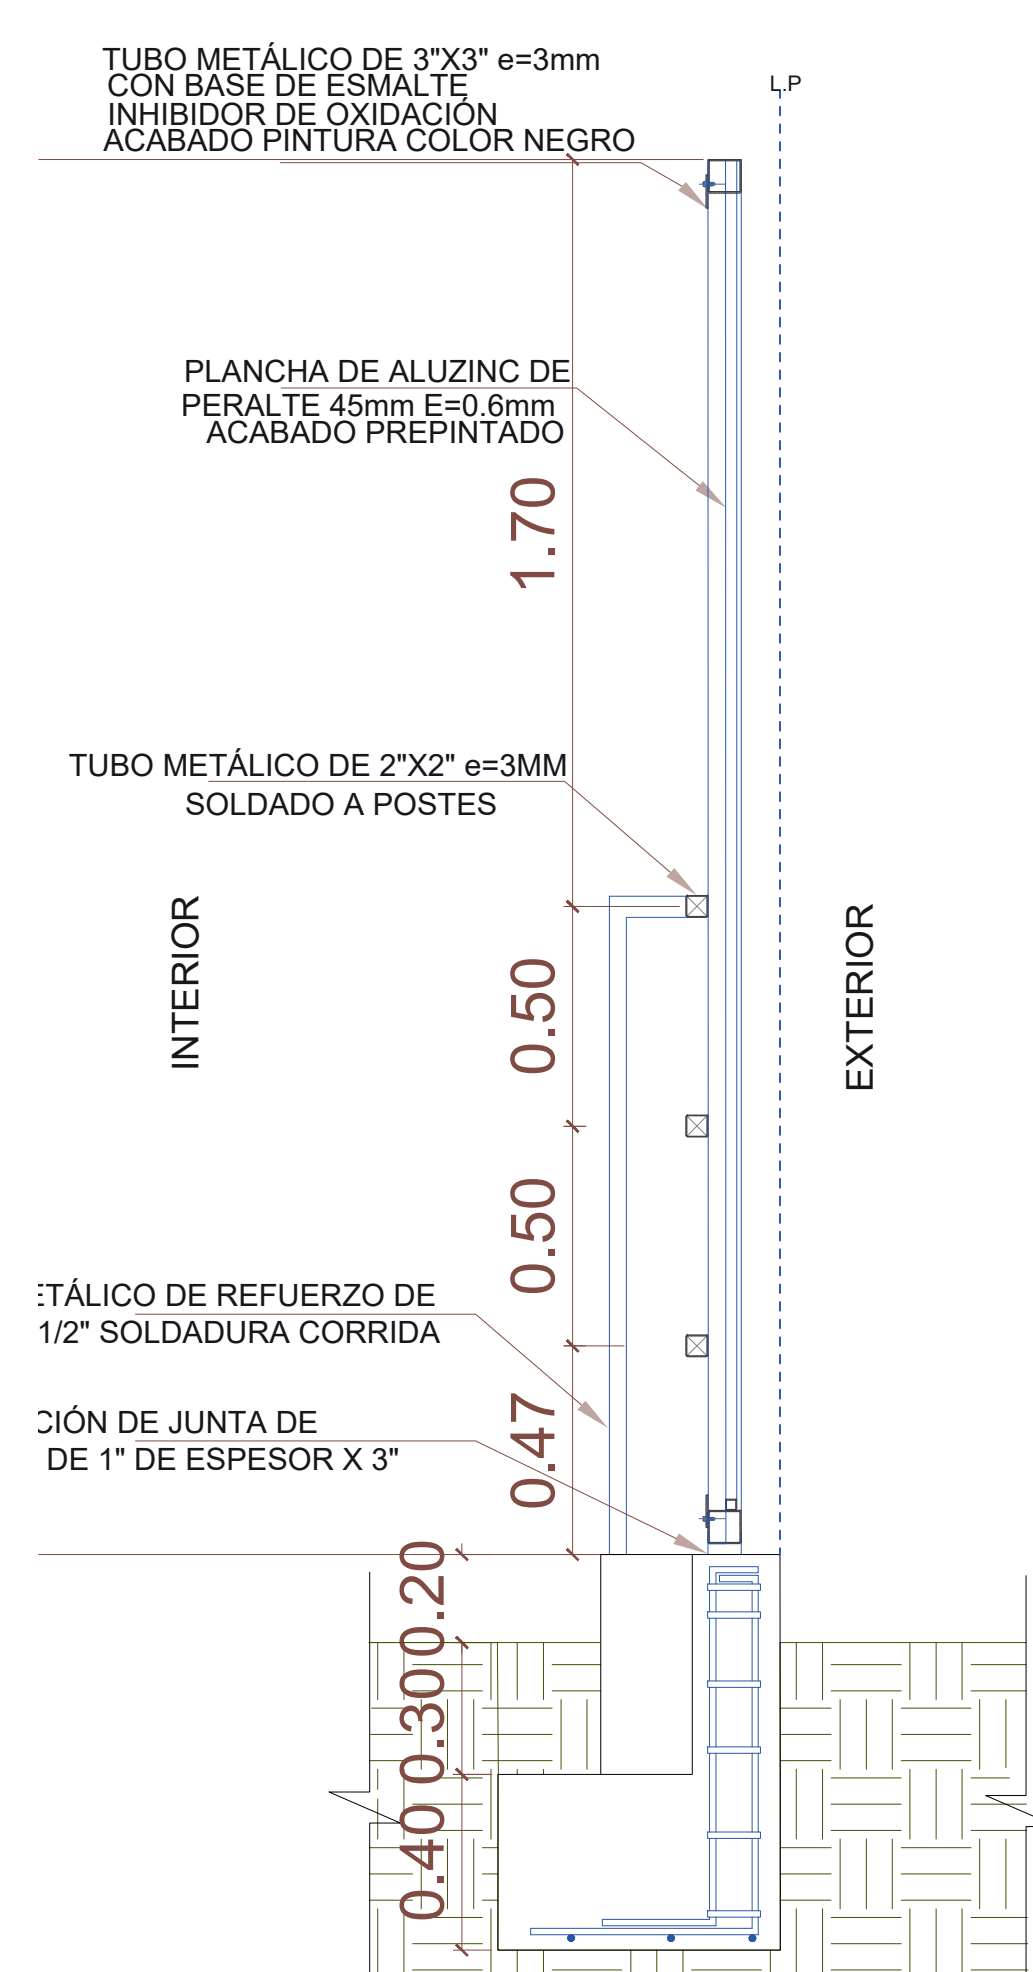


CERCO TIPO 1
CORTE B - B
ESCALA 1/20

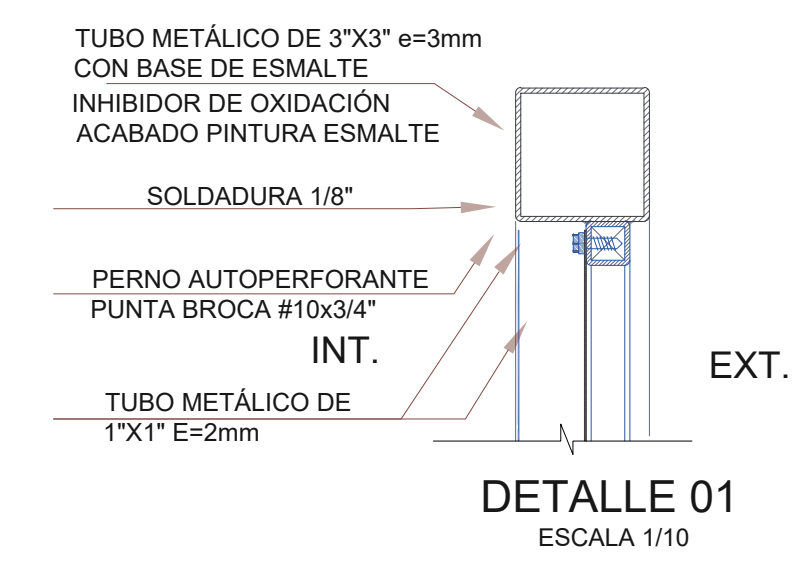


DETALLE 01
ESCALA 1/10

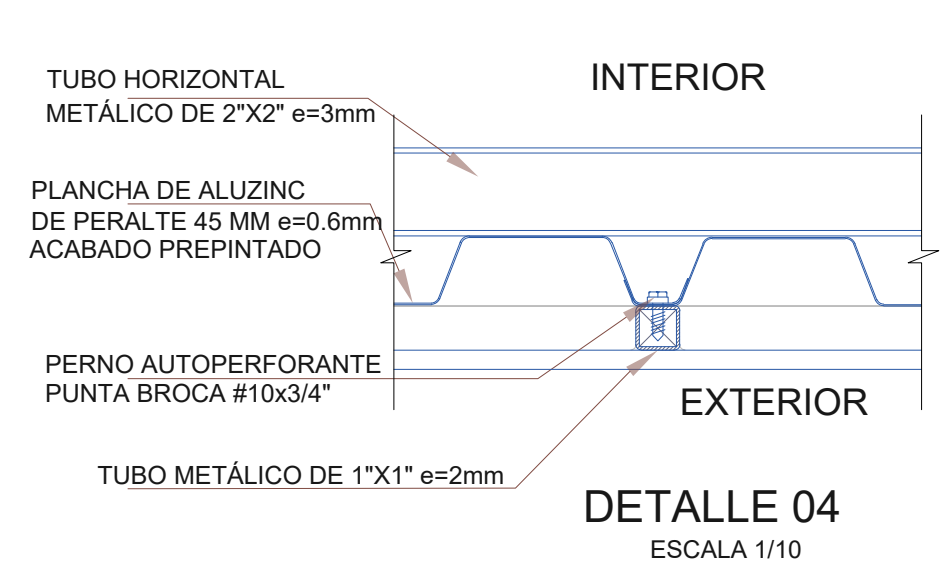


DETALLE 04
ESCALA 1/10

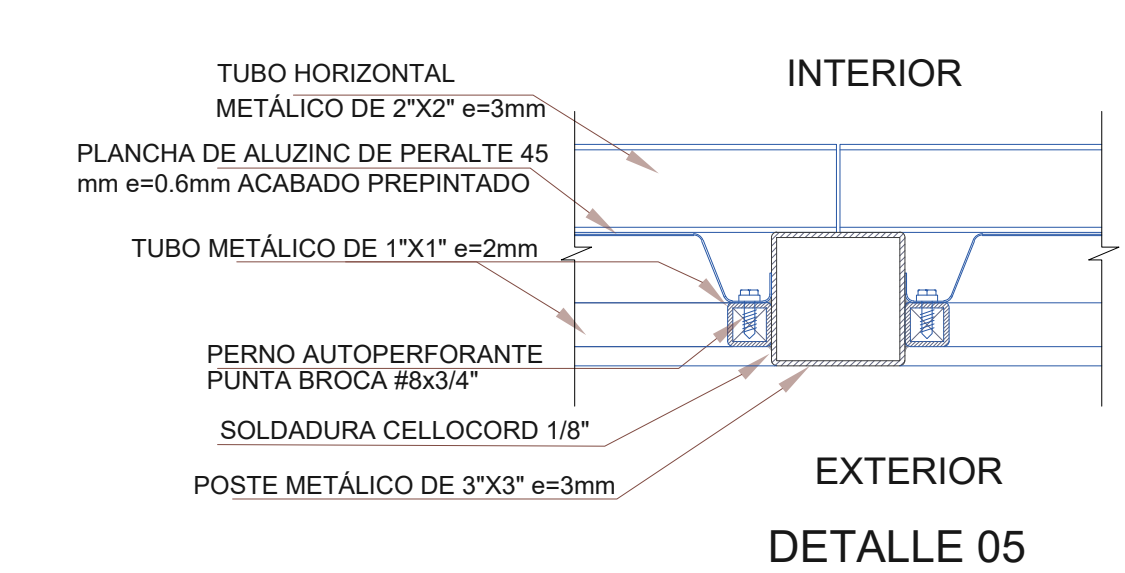


DETALLE 05
ESCALA 1/10

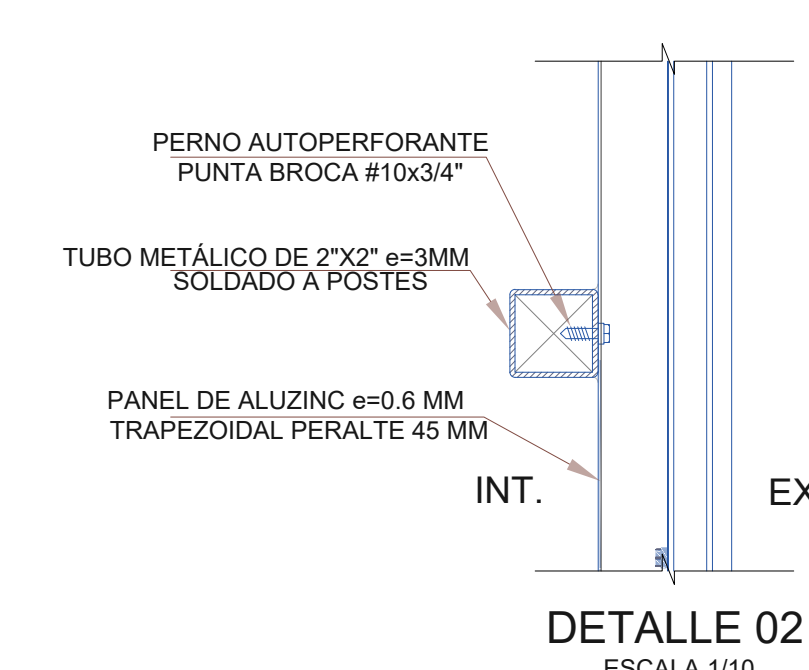


DETALLE 02
ESCALA 1/10

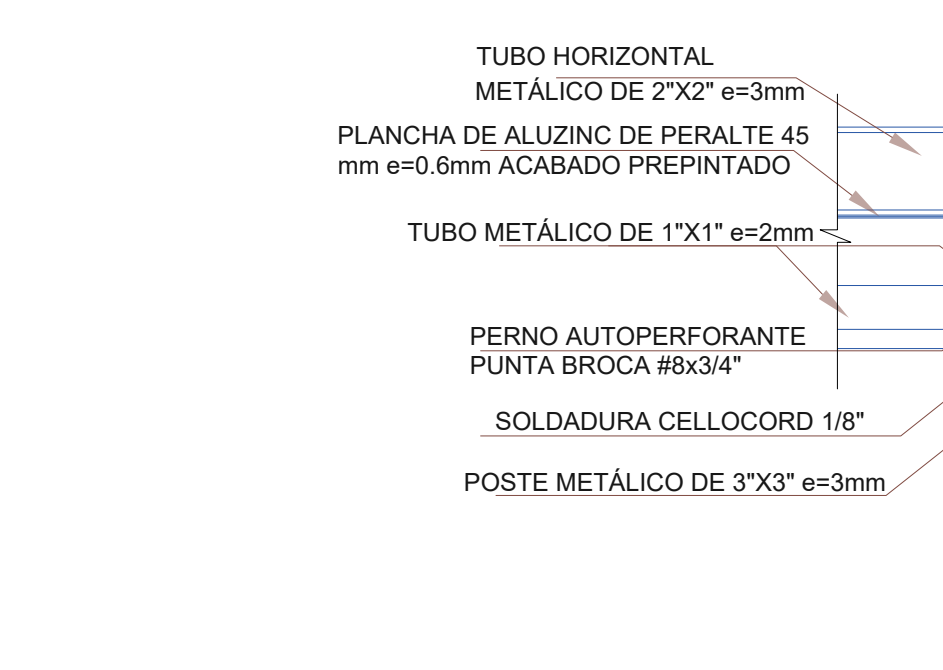


DETALLE 5A
ESCALA 1/10

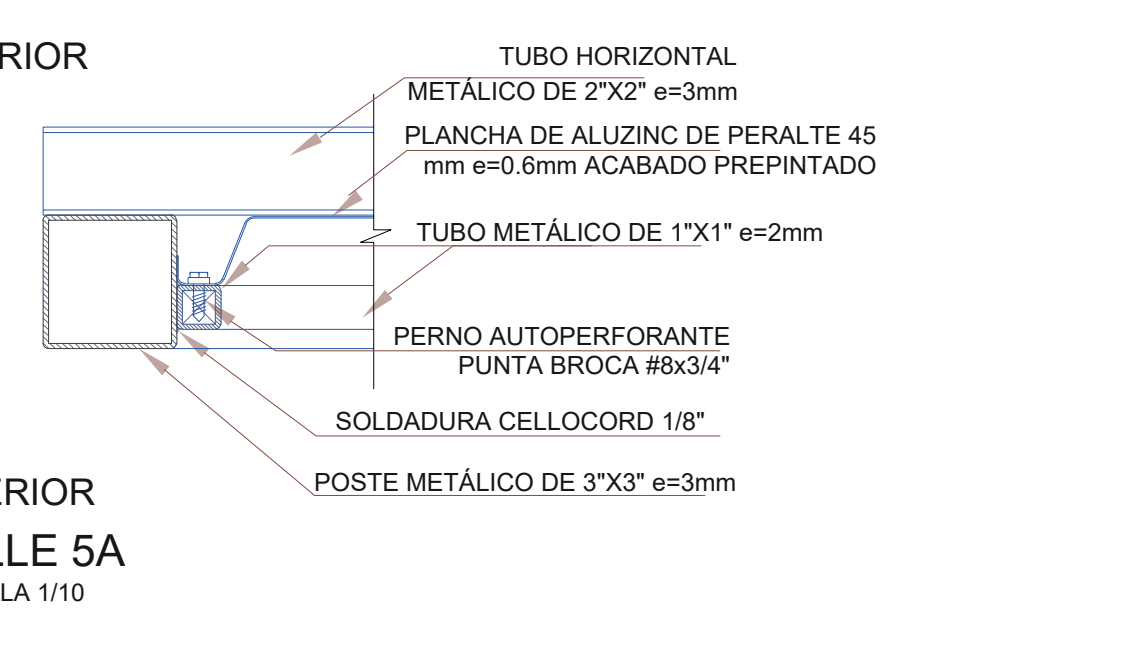


DETALLE 06
ESCALA 1/10

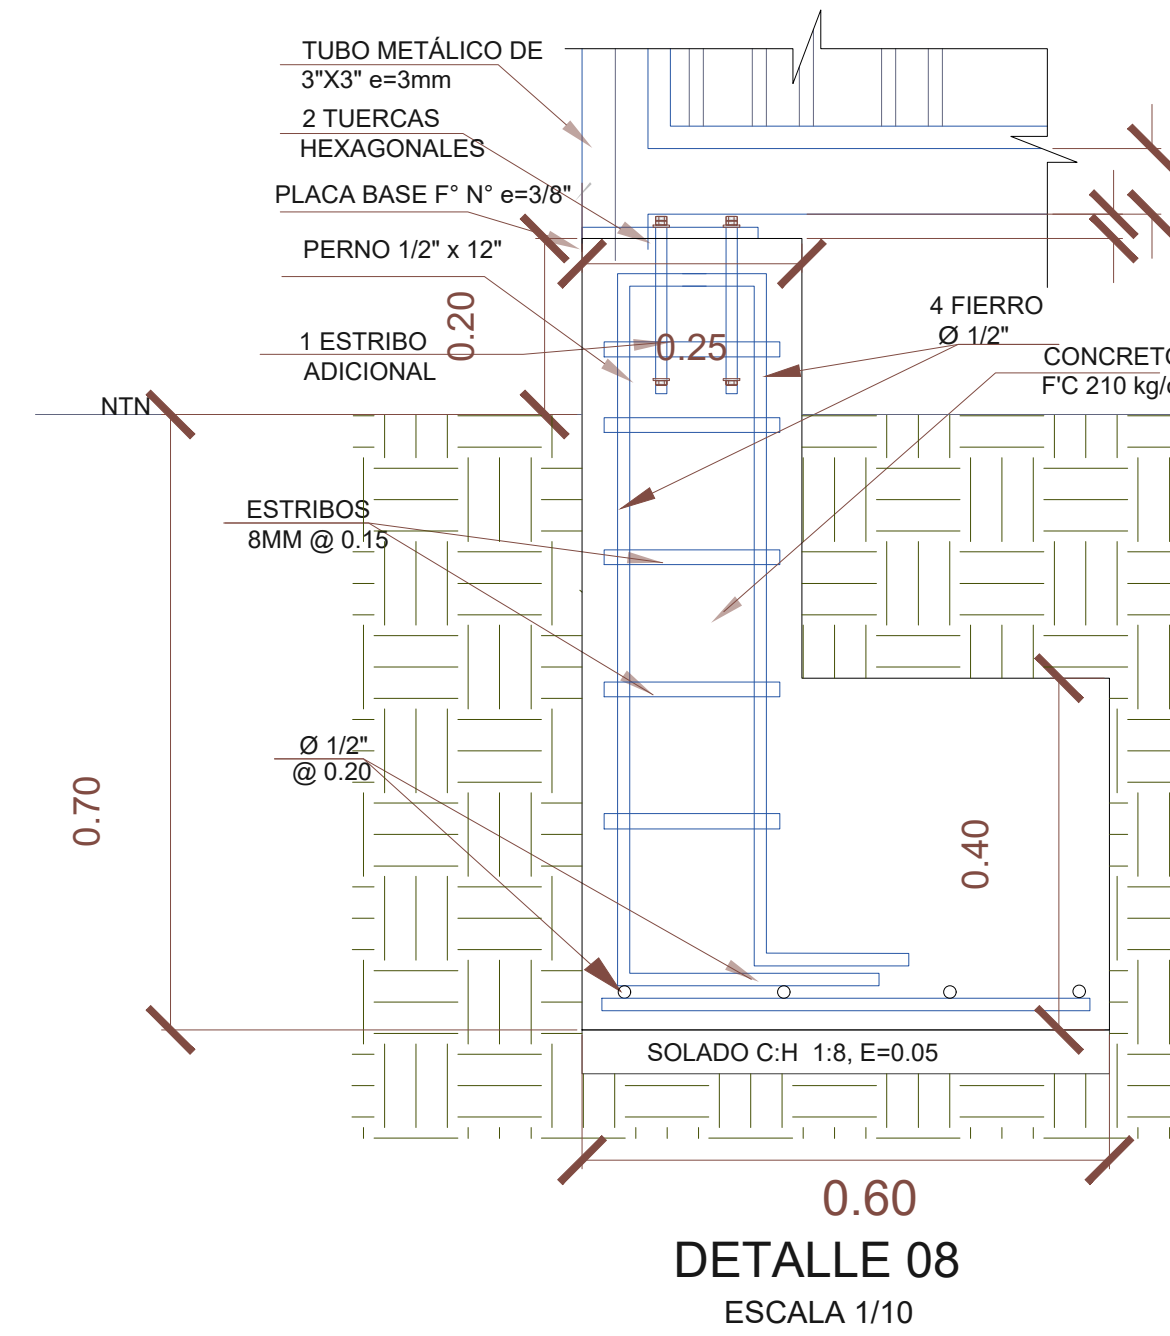


DETALLE 08
ESCALA 1/10

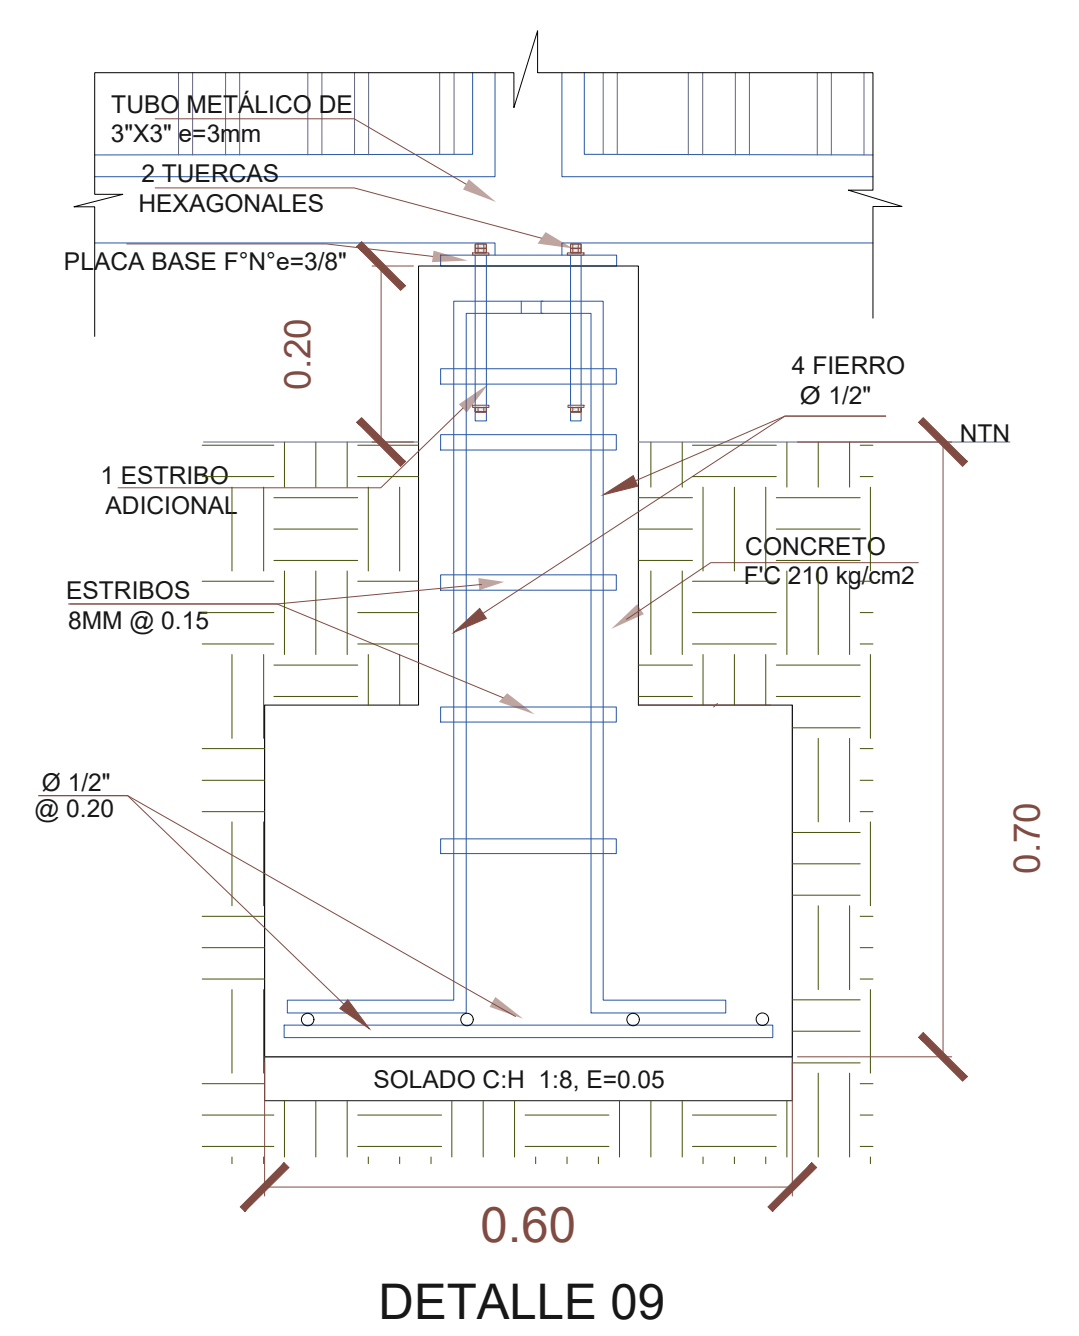


DETALLE 09
ESCALA 1/10

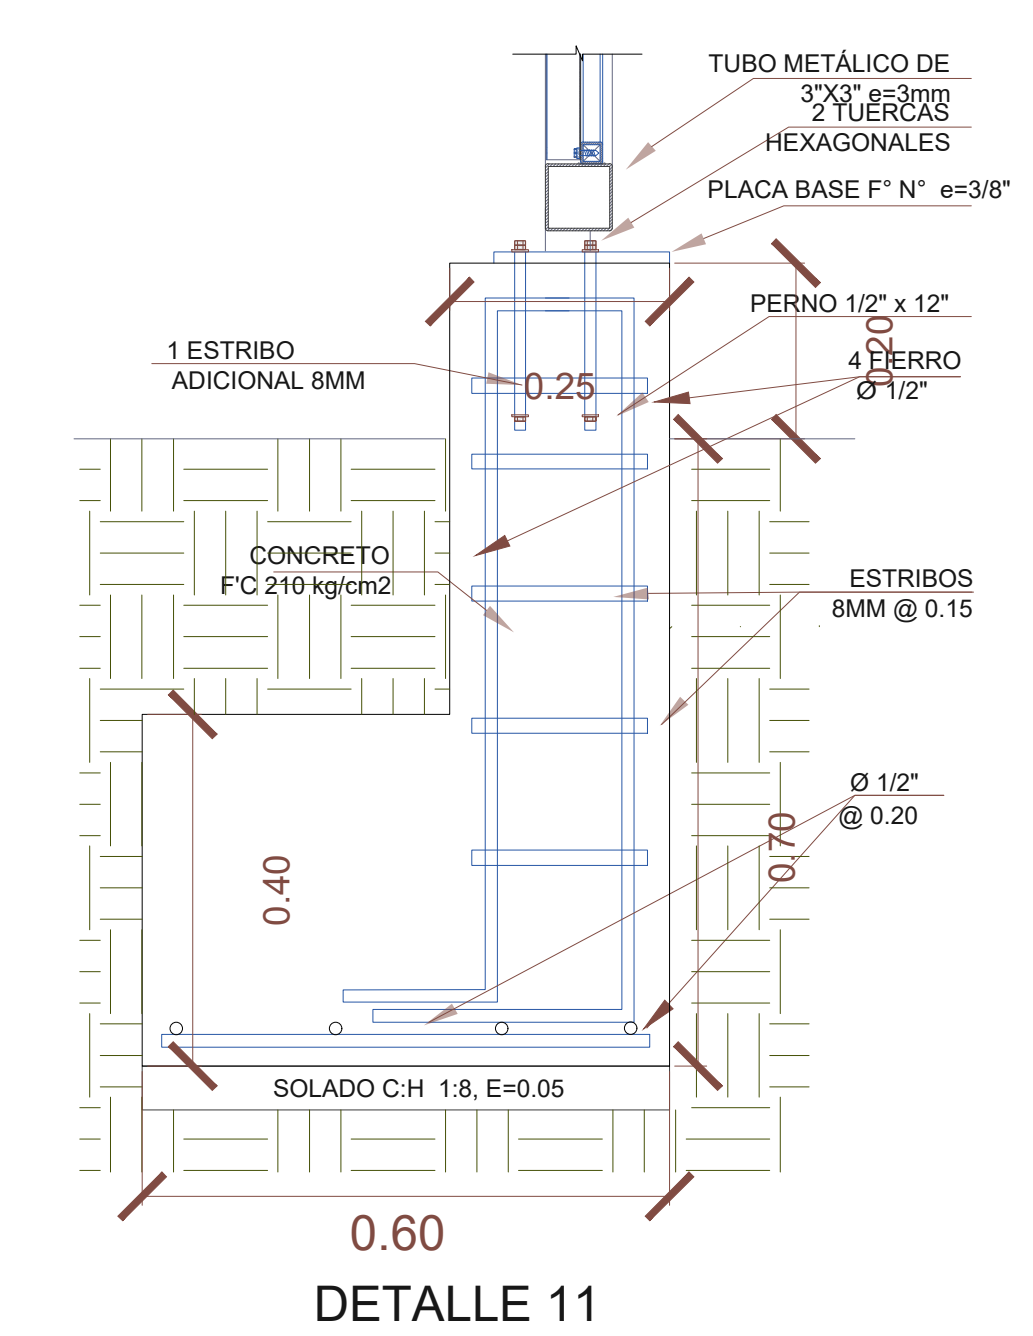


DETALLE 11
ESCALA 1/10

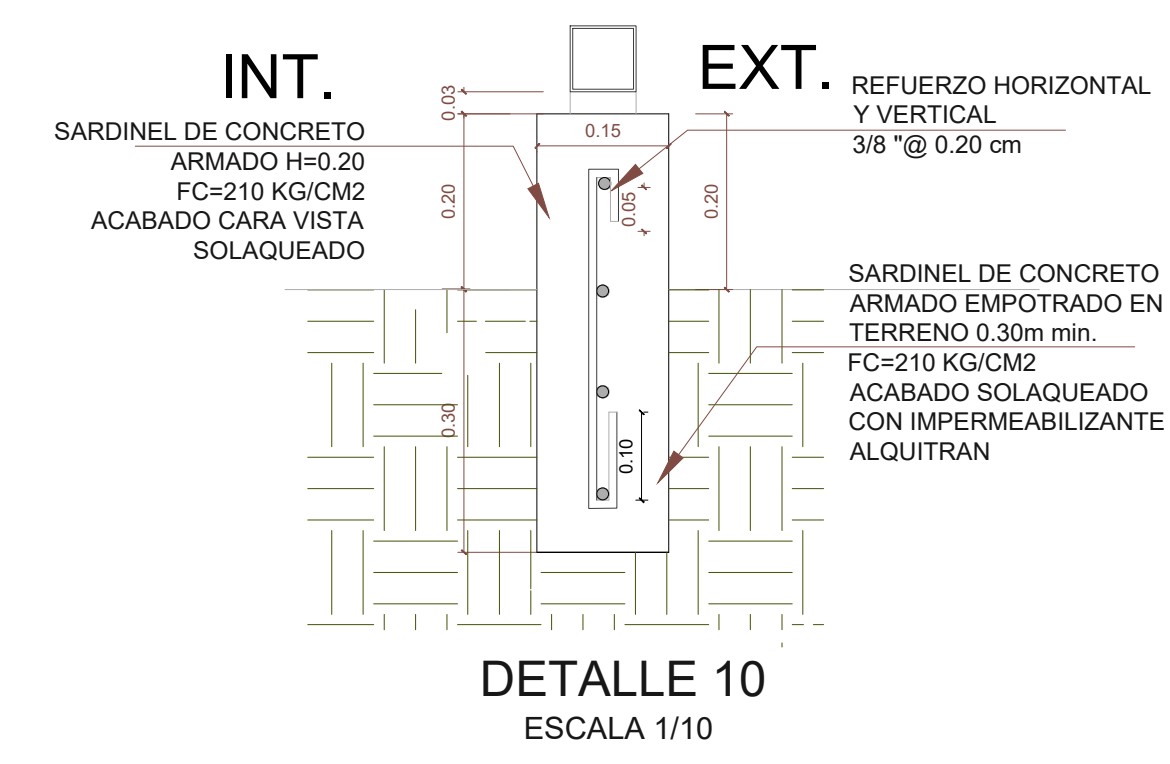


DETALLE 10
ESCALA 1/10

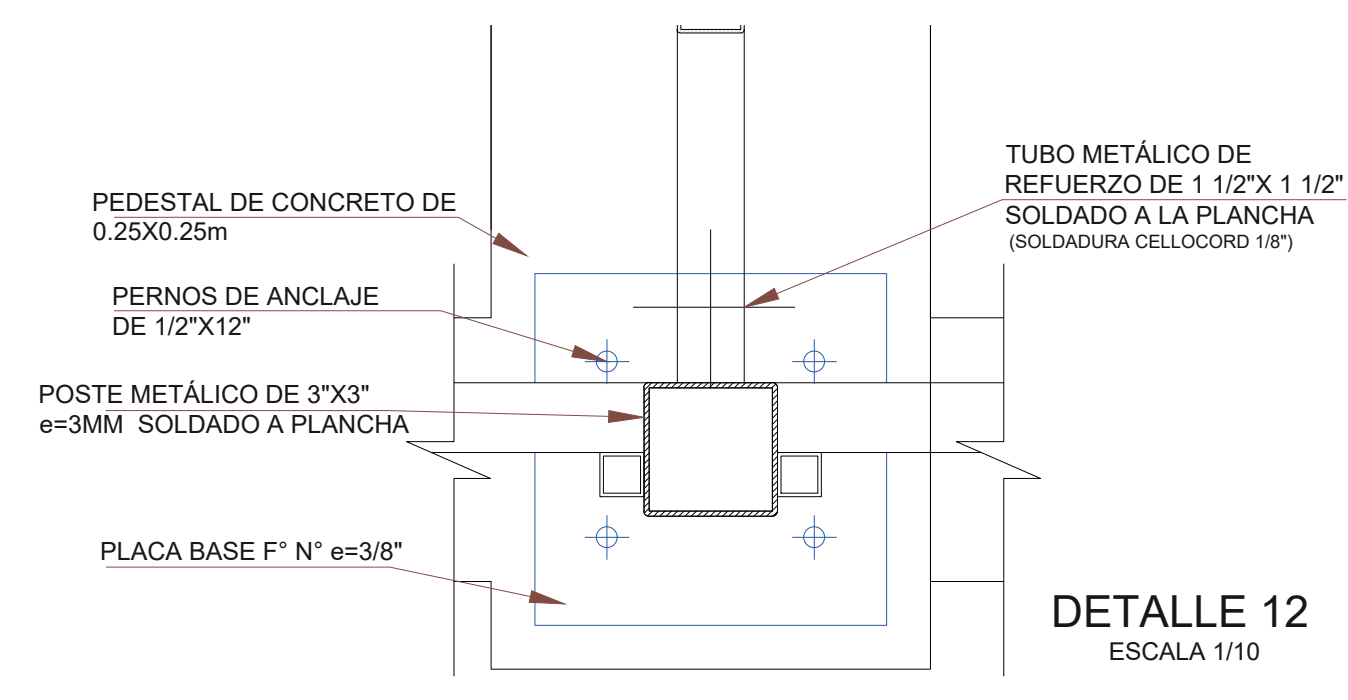

DETALLE 12
ESCALA 1/10

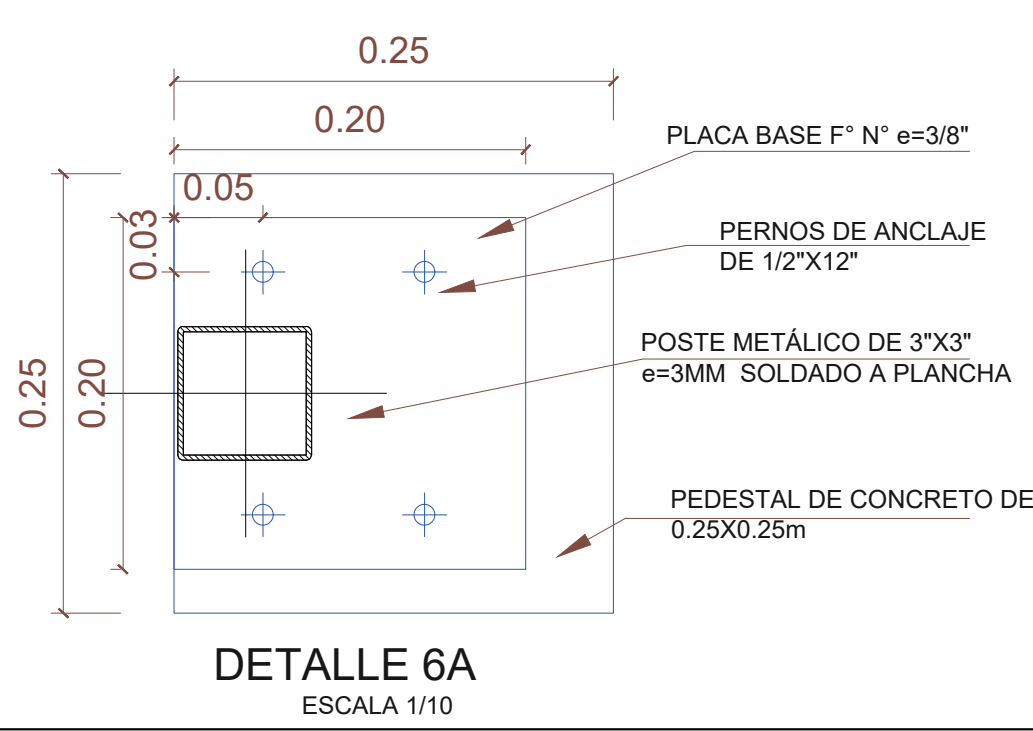

DETALLE 6A
ESCALA 1/10

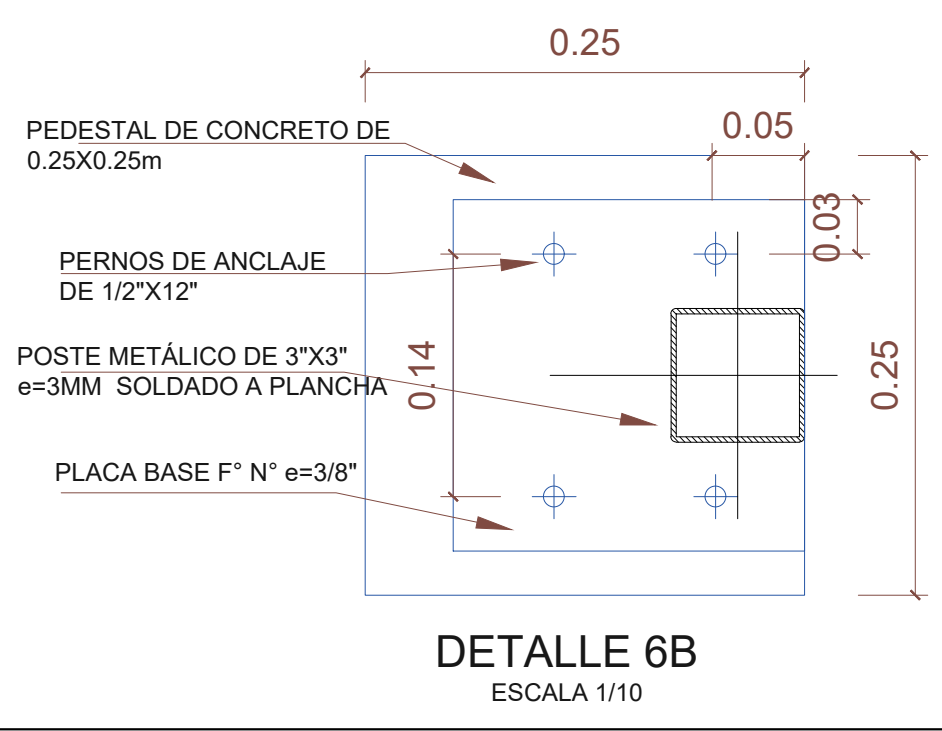

DETALLE 6B
ESCALA 1/10

				DEPARTAMENTO : LIMA PROVINCIA : LIMA DISTRITO : SANTIAGO DE SURCO CENTRO POBLADO : SAN ROQUE
LOCAL EDUCATIVO: I.E. N°6047 JOSÉ MARÍA ARGUEDAS CÓDIGO DE LOCAL 340170				RESPONSABLE: ING. JESÚS ANTONIO ARRIOLA ASCORRI C.P. 175442
"SERVICIO DEL ACONDICIONAMIENTO DE CERCO PERIMETRICO PROVISIONAL A FAVOR DE LA I.E. N°6047 JOSÉ MARÍA ARGUEDAS, CDD. LOCAL 340170, DISTRITO DE SANTIAGO DE SURCO, PROVINCIA Y DEPARTAMENTO DE LIMA."				PLANO: DETALLES DE PROPUESTA DE INTERVENCIÓN DIBUJADO POR: ESCALA: FECHA: REVISADO POR: LAVRA: A-01