



Plano de Ubicacion
Esc 1:1000

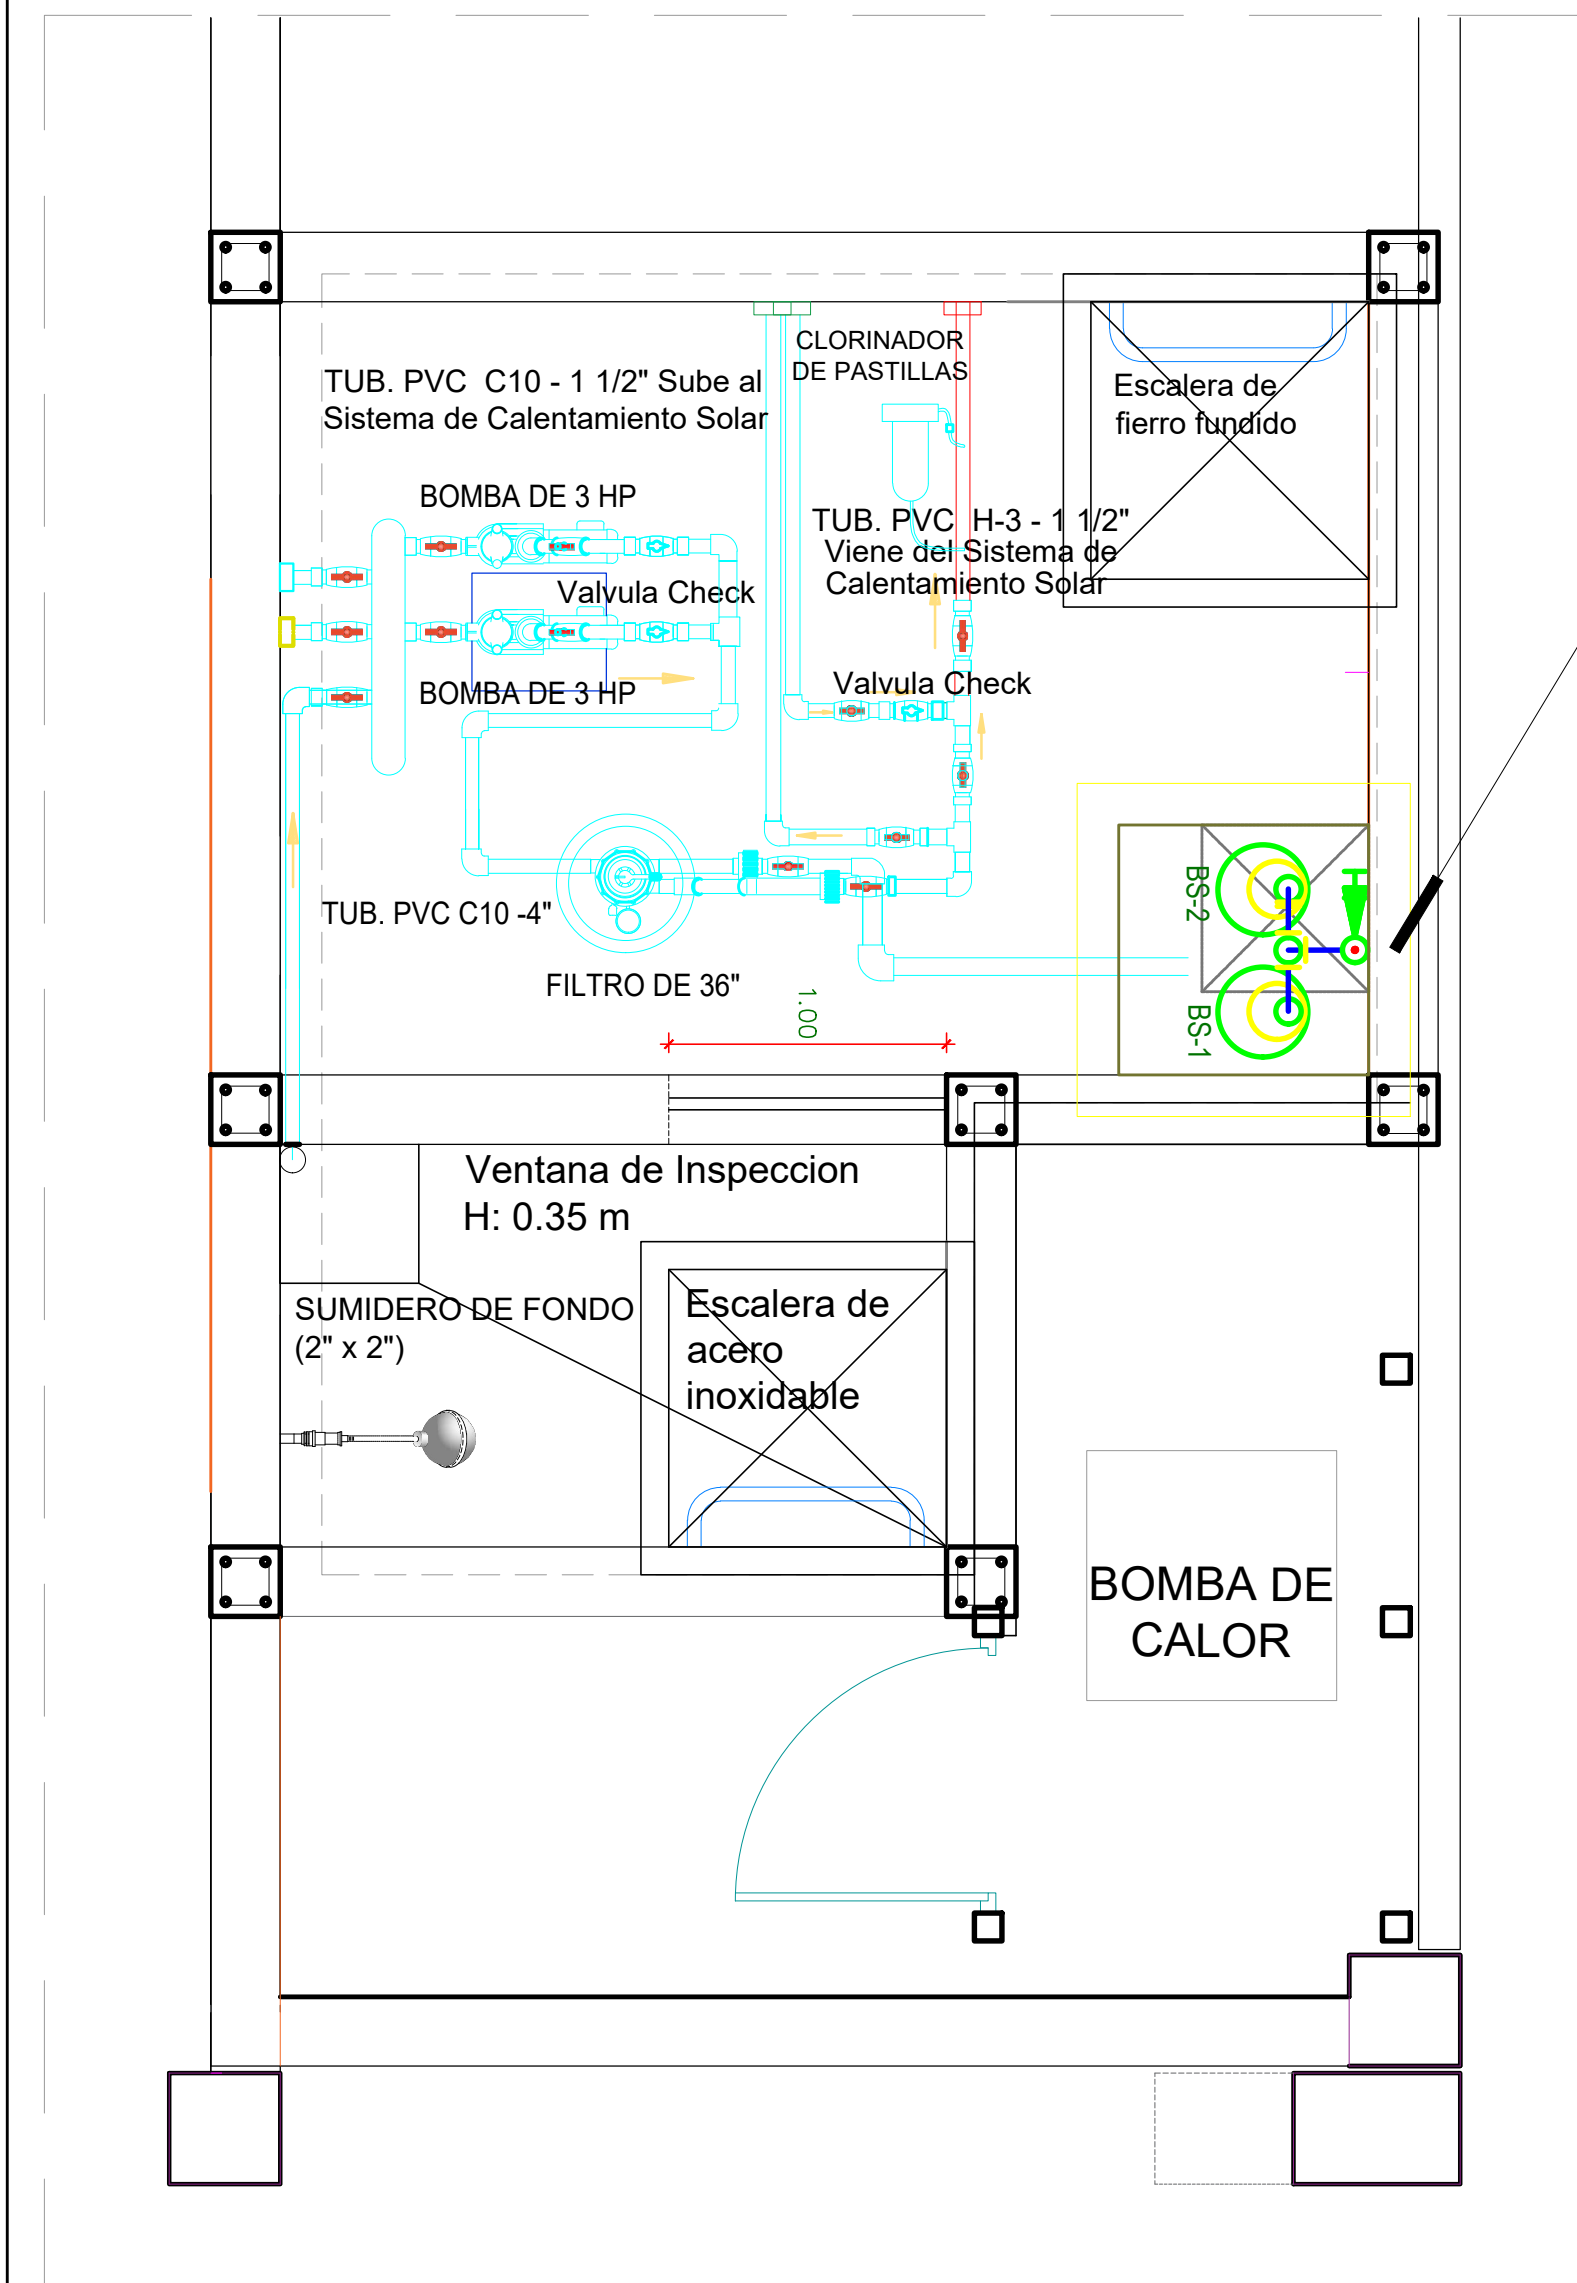

Planta de Cuarto de Máquinas de Piscina
Recreativa para Niños
ESC 1/75

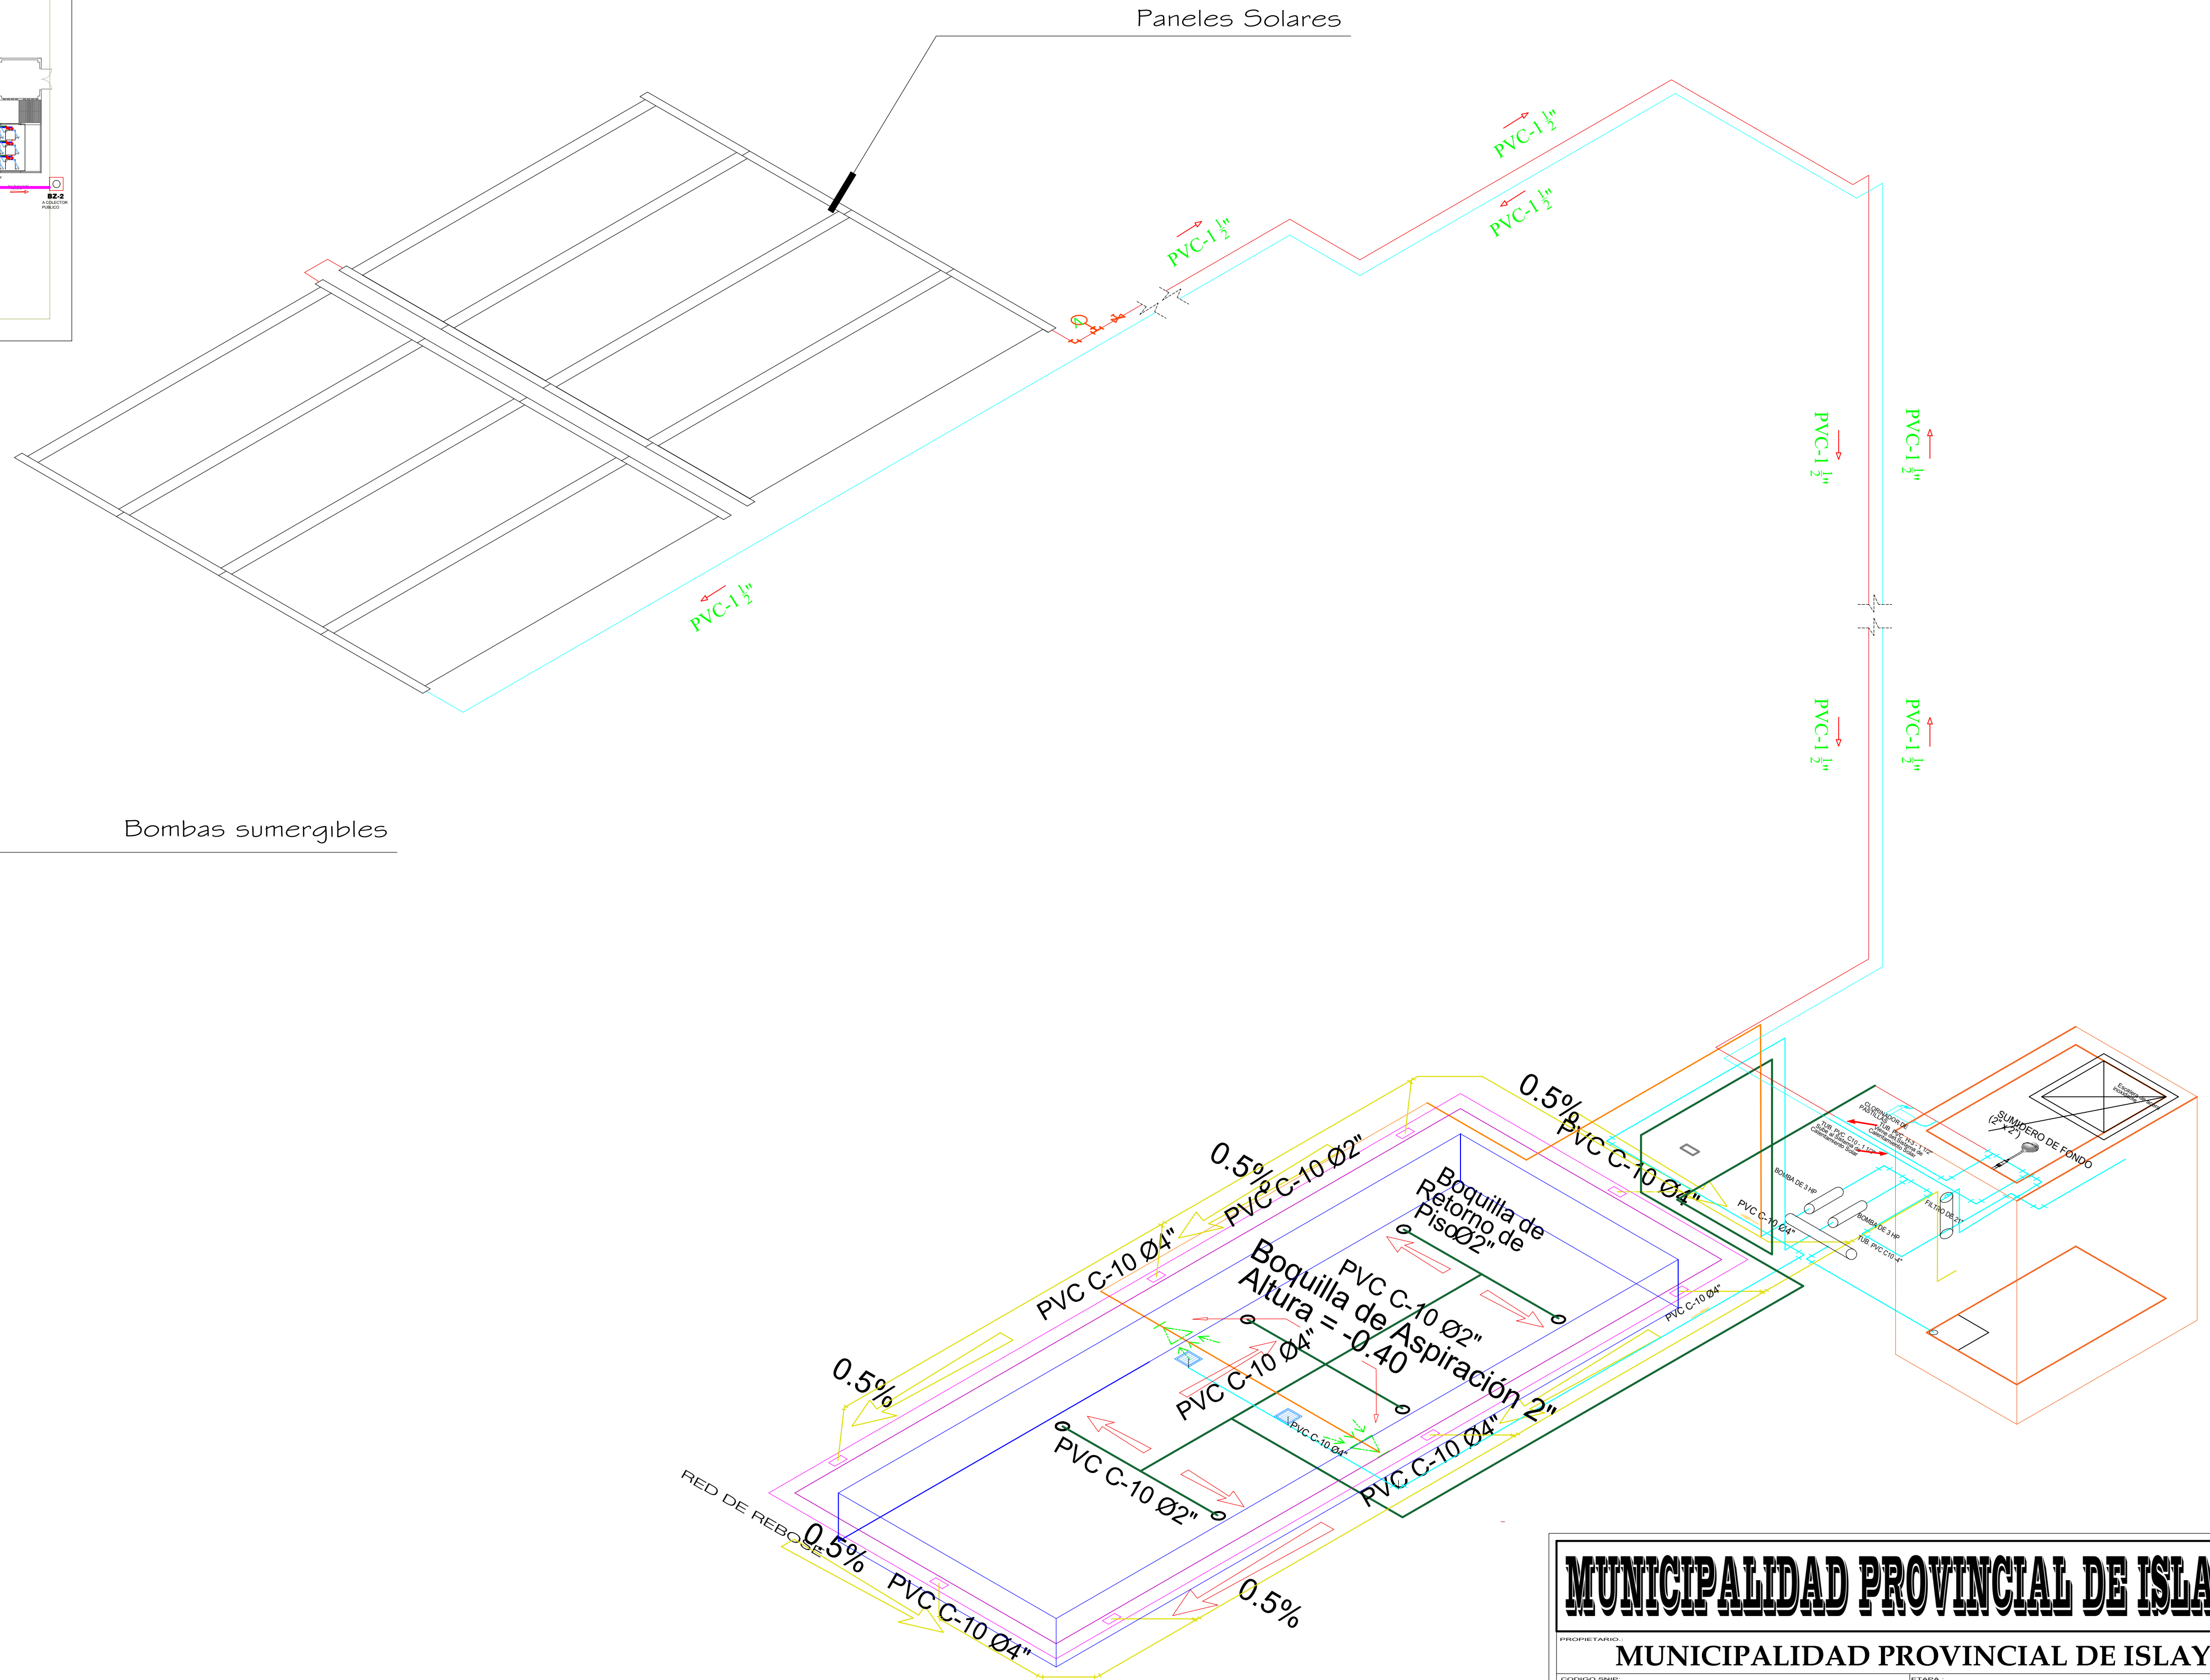

Plano Isometrico de la Piscina Recreativa para
Niños
ESC 1/200

MUNICIPALIDAD PROVINCIAL DE ISLAY			
PROYECTO: MUNICIPALIDAD PROVINCIAL DE ISLAY			
CÓDIGO ÚNICO DE INVERSIONES 2400993		ETAPA:	
PROYECTO: ADICIONAL 3 DE LA OBRA 'CREACION DE LOS SERVICIOS DEPORTIVOS DE NATACION Y RECREACION EN EL CENTRO POBLADO DE AVIS CESAR VALLEJO DISTRITO DE MOLLENDINO-PROVINCIA DE ISLAY-REGION AREQUIPA'			
UBICACION: REGION AREQUIPA, PROVINCIA ISLAY, DISTRITO MOLLENDINO, LOCALIDAD MOLLENDINO		FECHA: FEBRERO 2021	
AUTORIA: ARQUITECTURA IC-02		FECHA: FEBRERO 2021	