


Plano de Ubicacion  
Esc 1:1000

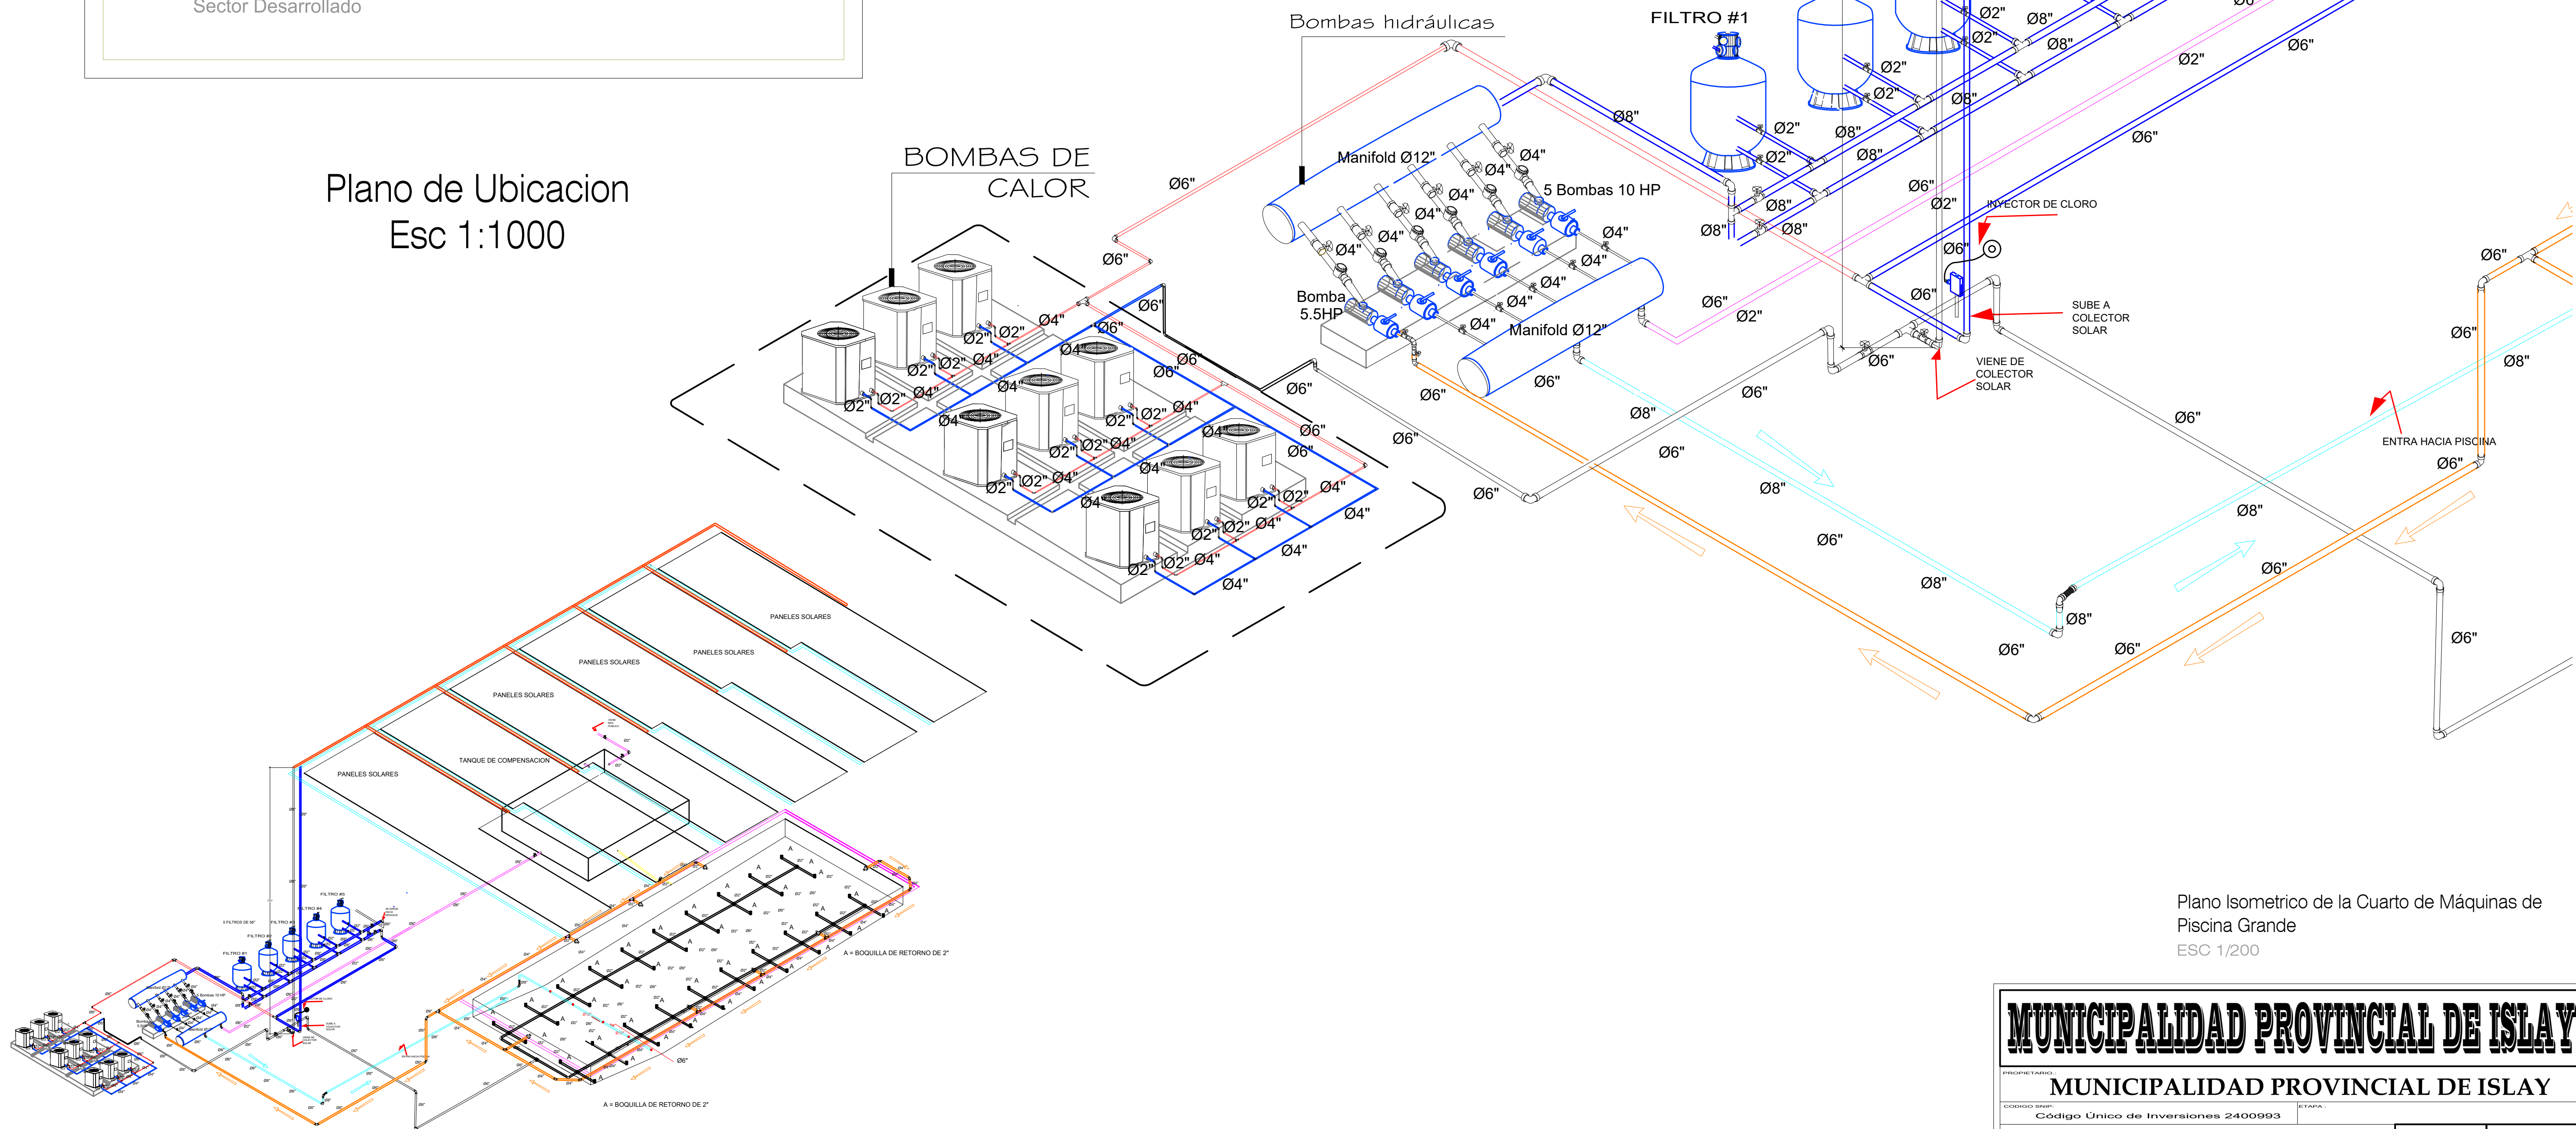

Plano Isometrico de la Cuarto de Máquinas de  
Piscina Grande  
ESC 1/200

Plano Isometrico de sistema Temperado de  
Piscina Grande  
ESC 1/1000

<b>MUNICIPALIDAD PROVINCIAL DE ISLAY</b>	
PROYECTO: MUNICIPALIDAD PROVINCIAL DE ISLAY	
CÓDIGO DE INVERSIÓN: Código Único de Inversiones 2400993	ETAPA:
PROYECTO: ADICIONAL 3 DE LA OBRA 'CREACION DE LOS SERVICIOS DEPORTIVOS DE NATACION Y RECREACION EN EL CENTRO POBLADO DE AVIS CESAR VALLEJO DISTRITO DE MOLLENDON-PROVINCIA DE ISLAY-REGION AREQUIPA'	
ISOMETRICO DE PISCINA GRANDE	
UBICACION: REGION: AREQUIPA PROVINCIA: ISLAY DISTRITO: MOLLENDON LOCALIDAD: MOLLENDON	FECHA: FEBRERO 2021
 <b>ARQUITECTURA</b> <b>IC-01</b>	