

PROYECTO:

MEJORAMIENTO DE LOS SERVICIOS RECREATIVOS Y DEPORTIVOS EN EL ANEXO DE POQUERA – DISTRITO DE ILABAYA – JORGE BASADRE – TACNA

C.U.I.

2618040

OFICINA RESPONSABLE: ESTUDIOS Y PROYECTOS DE INVERSIÓN PÚBLICA

PLANO: ELEVACION LATERAL DE COBERTURA LIVIANA

ESCALA:

INDICADO

FECHA:

JUNIO 2024


PROF. RESPONSABLE:

JULIO CÉSAR AGUILAR CHANNI
Reg.CIP N°210225

FIRMA DEL PROFESIONAL RESPONSABLE :


LÁMINA
ESP. ESTRUCTURA

EM-002

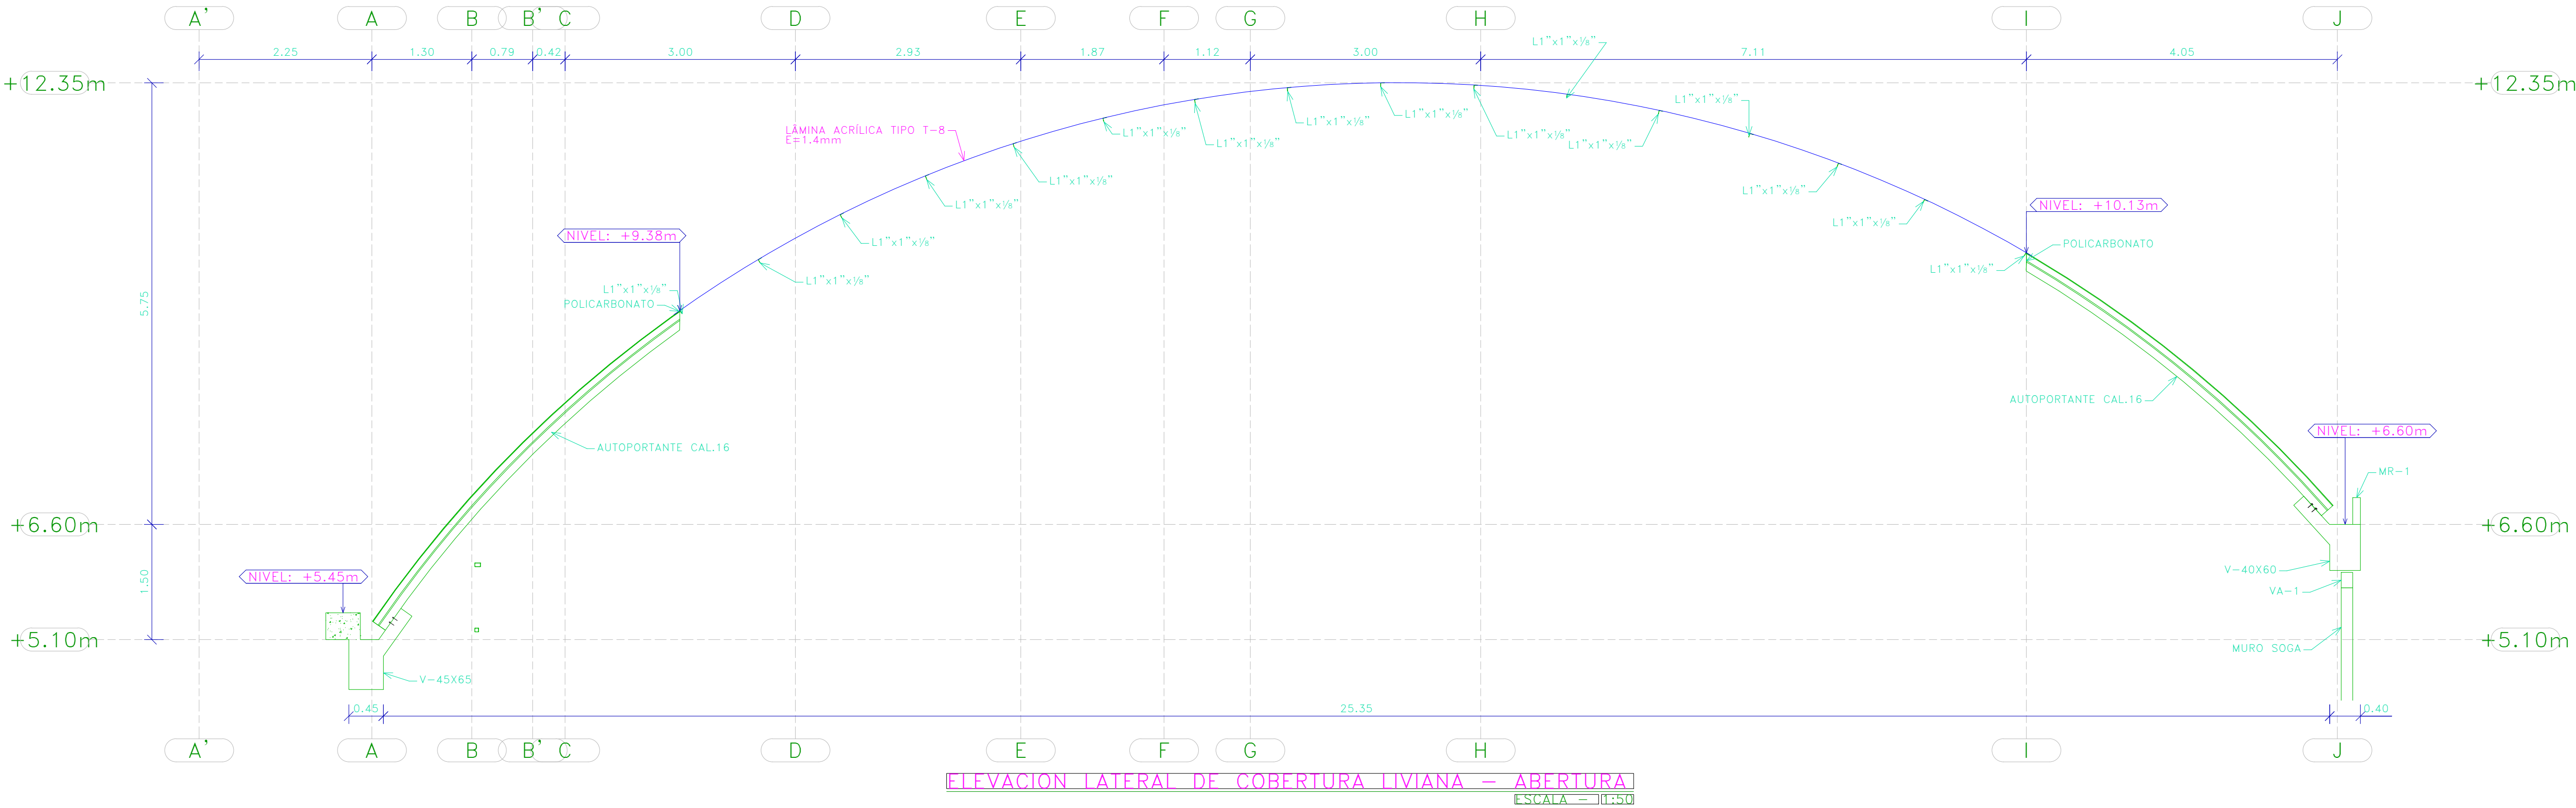

ELEVACION LATERAL DE COBERTURA LIVIANA – ABERTURA

ESCALA = 1/1250

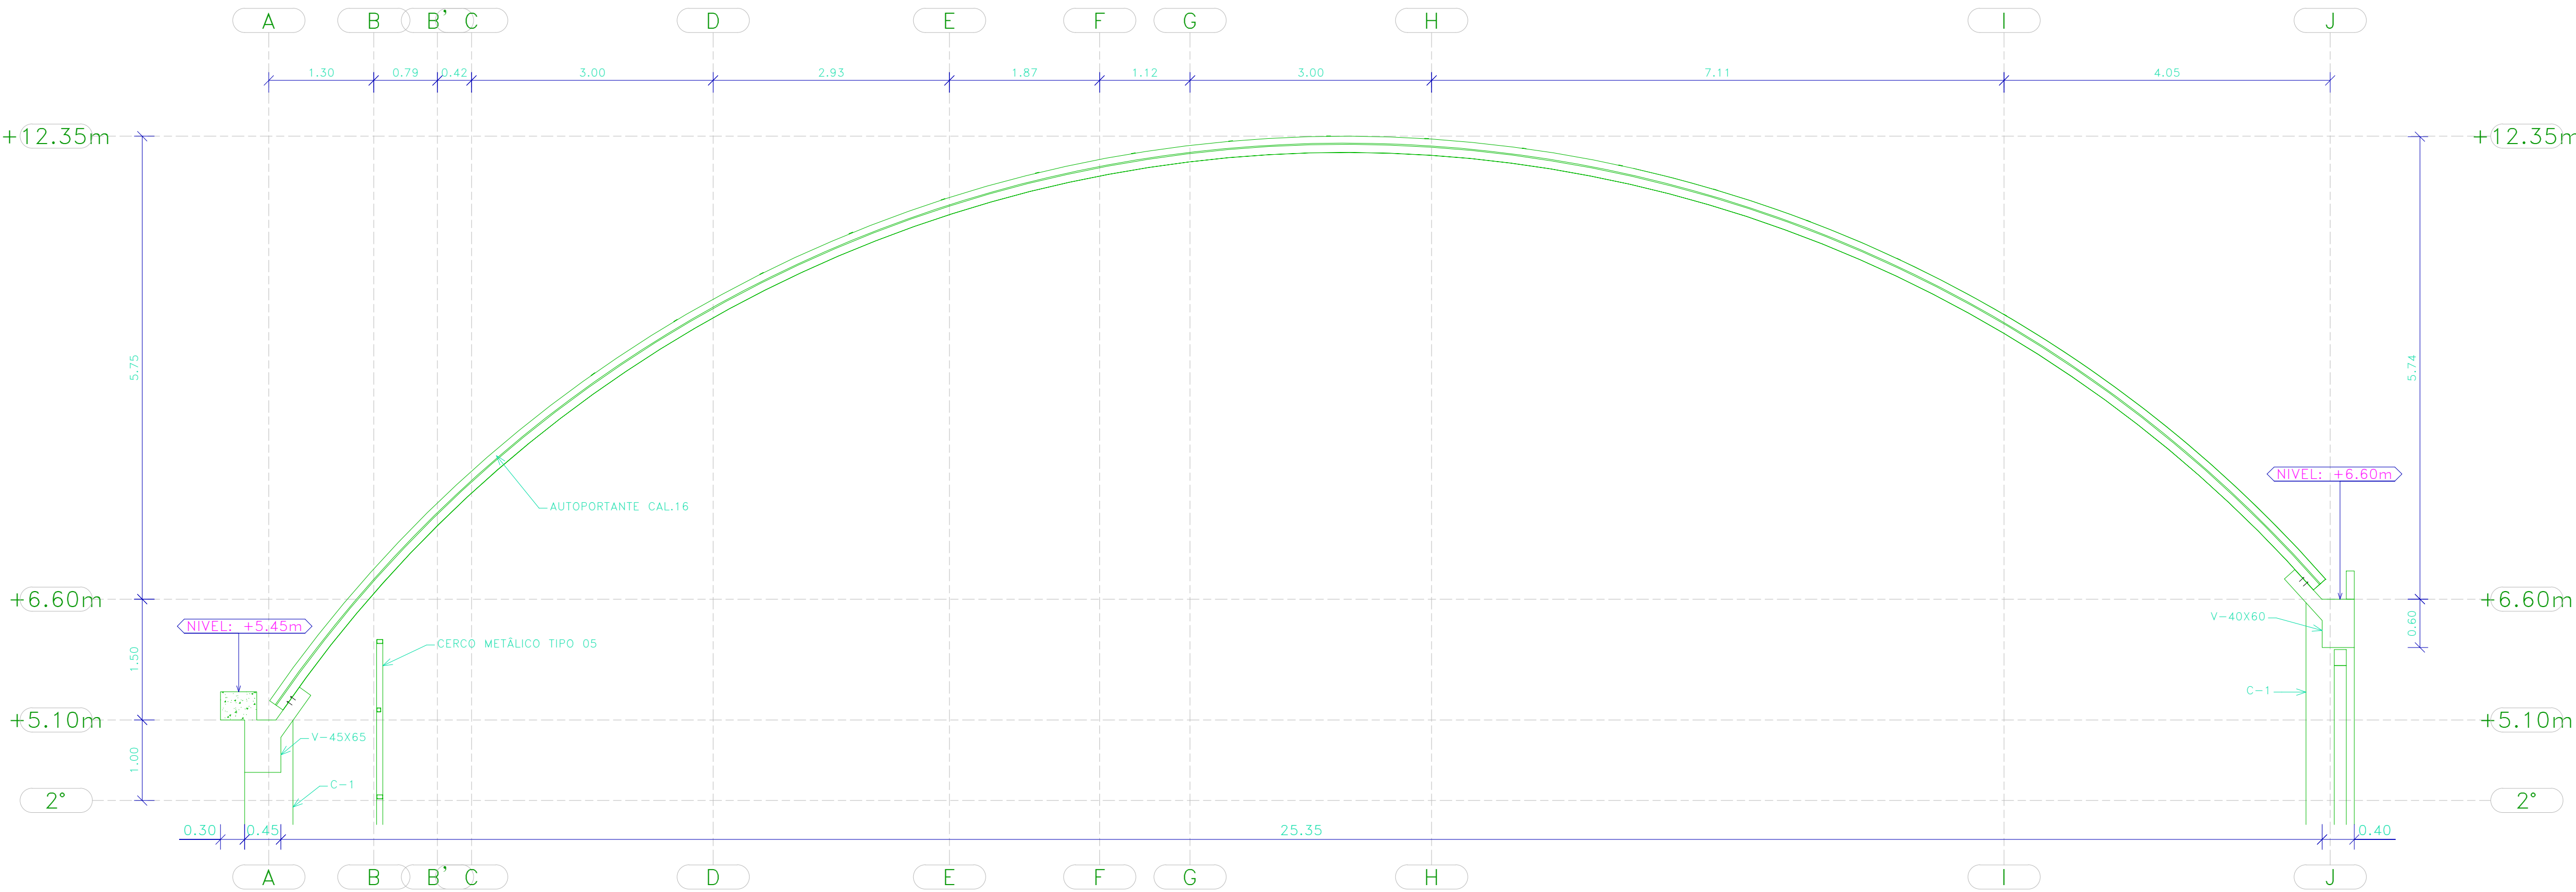

ELEVACION LATERAL DE COBERTURA LIVIANA – AUTOPORTANTE

ESCALA = 1/1250