


CORTE GENERAL TRANSVERSAL A-A
ESC: 1/75

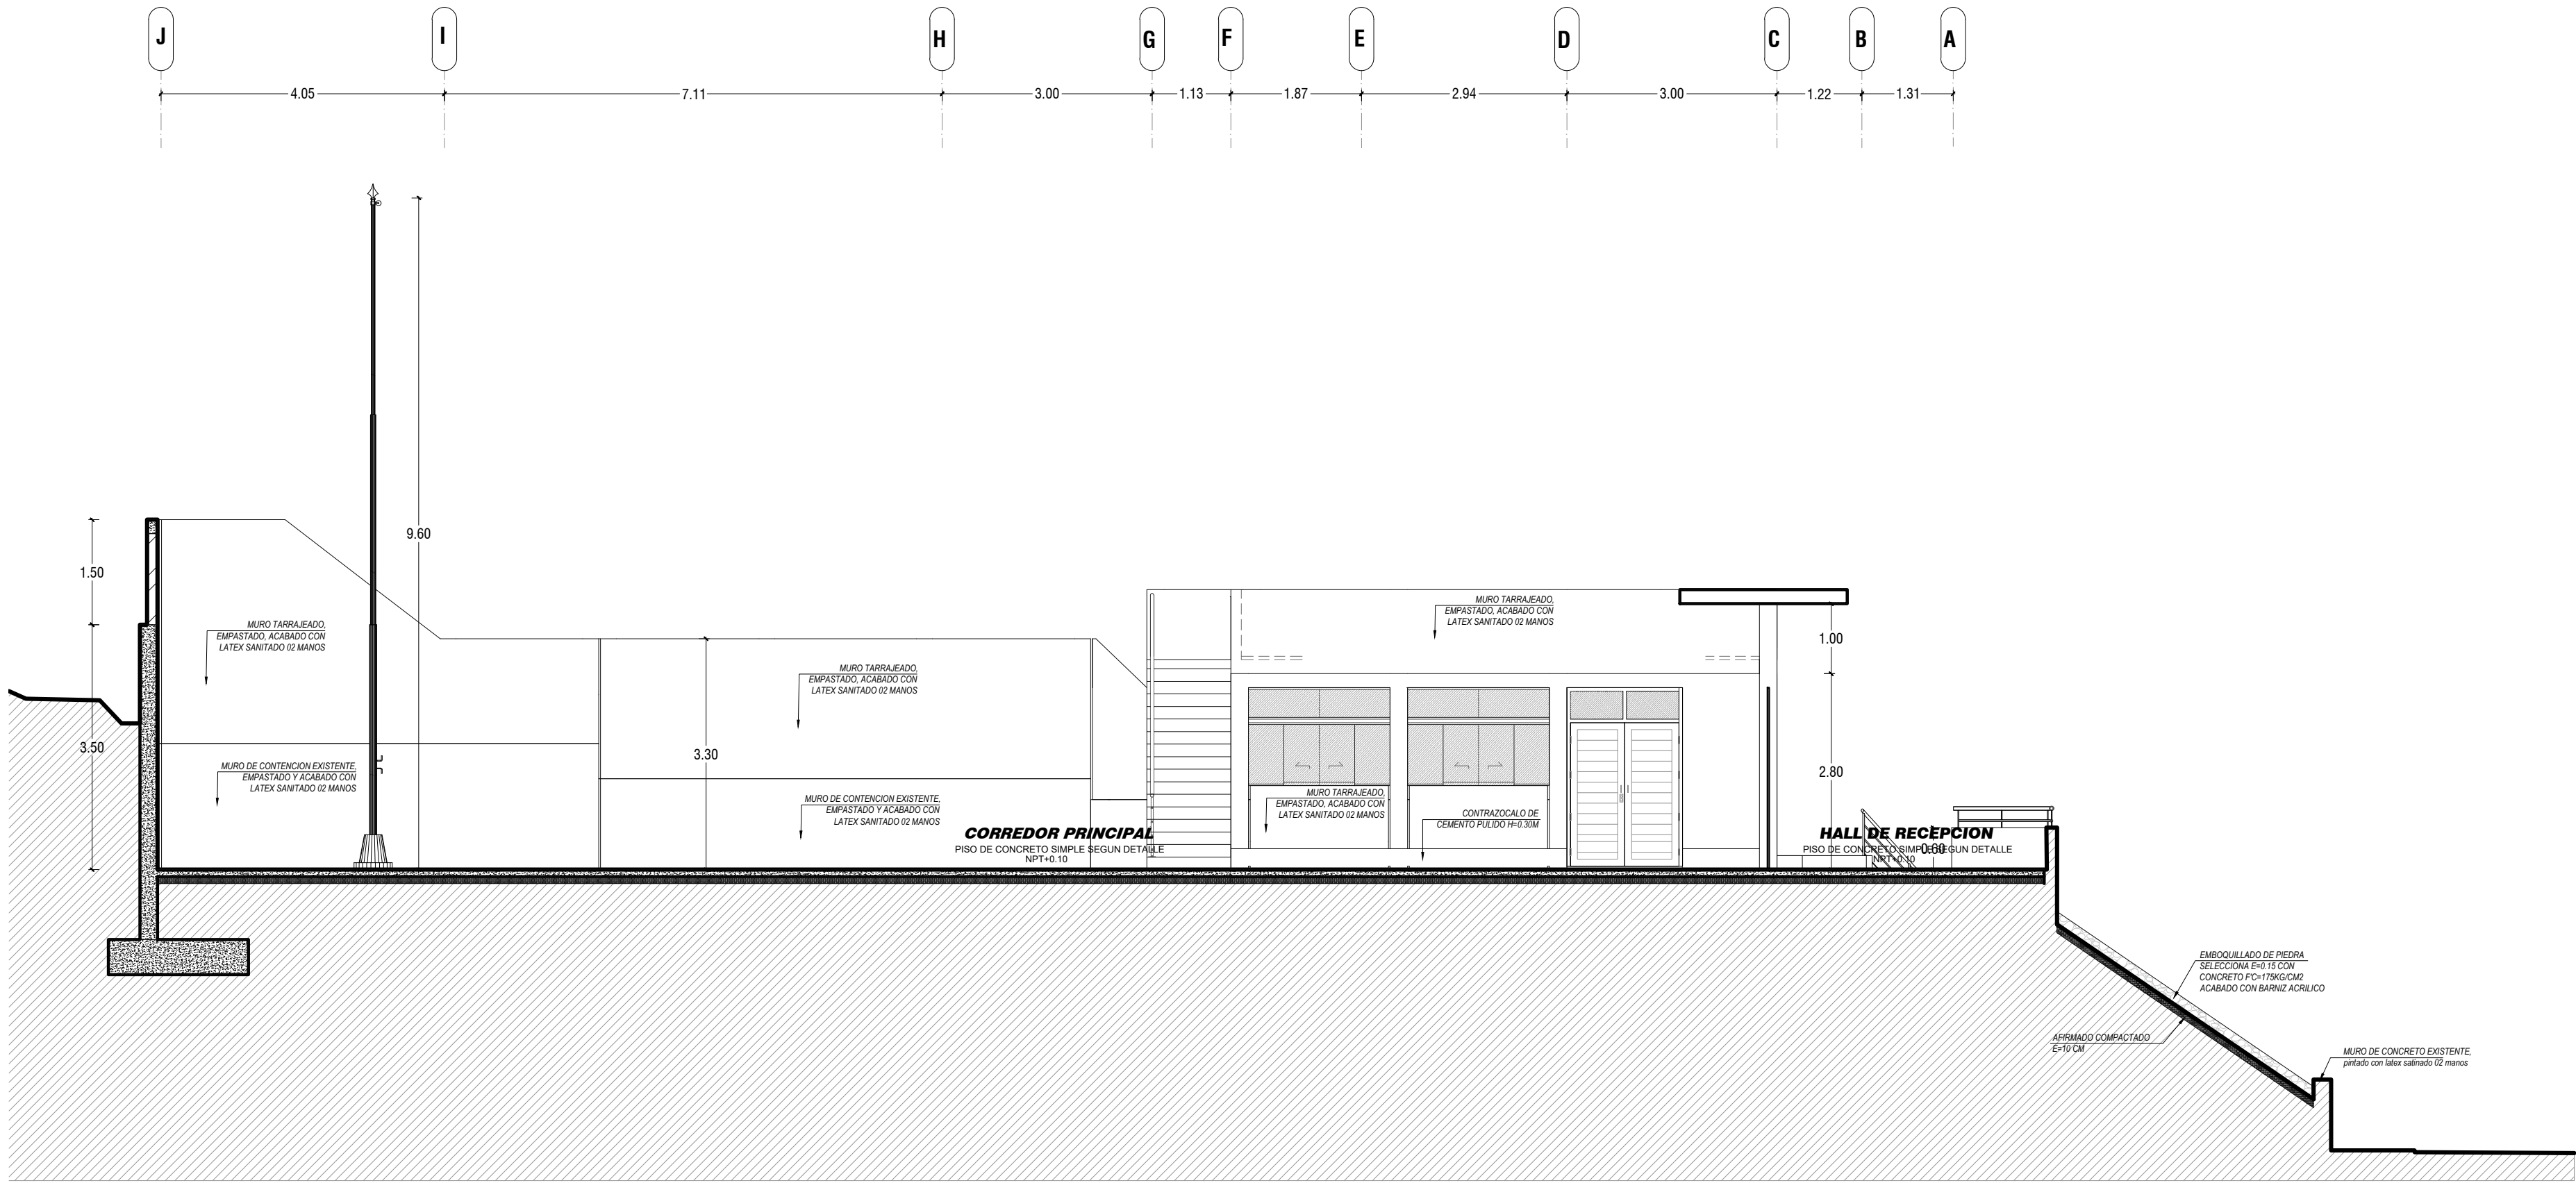

CORTE GENERAL TRANSVERSAL B-B
ESC: 1/75



MUNICIPALIDAD DISTRITAL ILABAYA
ESTUDIOS Y PROYECTOS DE INVERSIÓN PÚBLICA

PROYECTO:

MEJORAMIENTO DE LOS
SERVICIOS RECREATIVOS
Y DEPORTIVOS EN EL
ANEXO DE POQUERA
DISTRITO DE ILABAYA -
JORGE BASADRE -
TACNA

C.U.I.

2618040

OFICINA RESPONSABLE:
ESTUDIOS Y PROYECTOS
DE INVERSIÓN PÚBLICA

PLANO:

CORTES
GENERALES
TRANSVERSAL
A-A Y B-B

ESCALA:

INDICADO

FECHA:

JUNIO 2024

PROF. RESPONSABLE:

ARQ. JULIO DAVID TUYO ZAPANA
Reg.CAP N°16703

FIRMA DEL PROFESIONAL
RESPONSABLE :

LÁMINA
ESP. ARQUITECTURA

AR-03