


DETALLE DE PUERTA

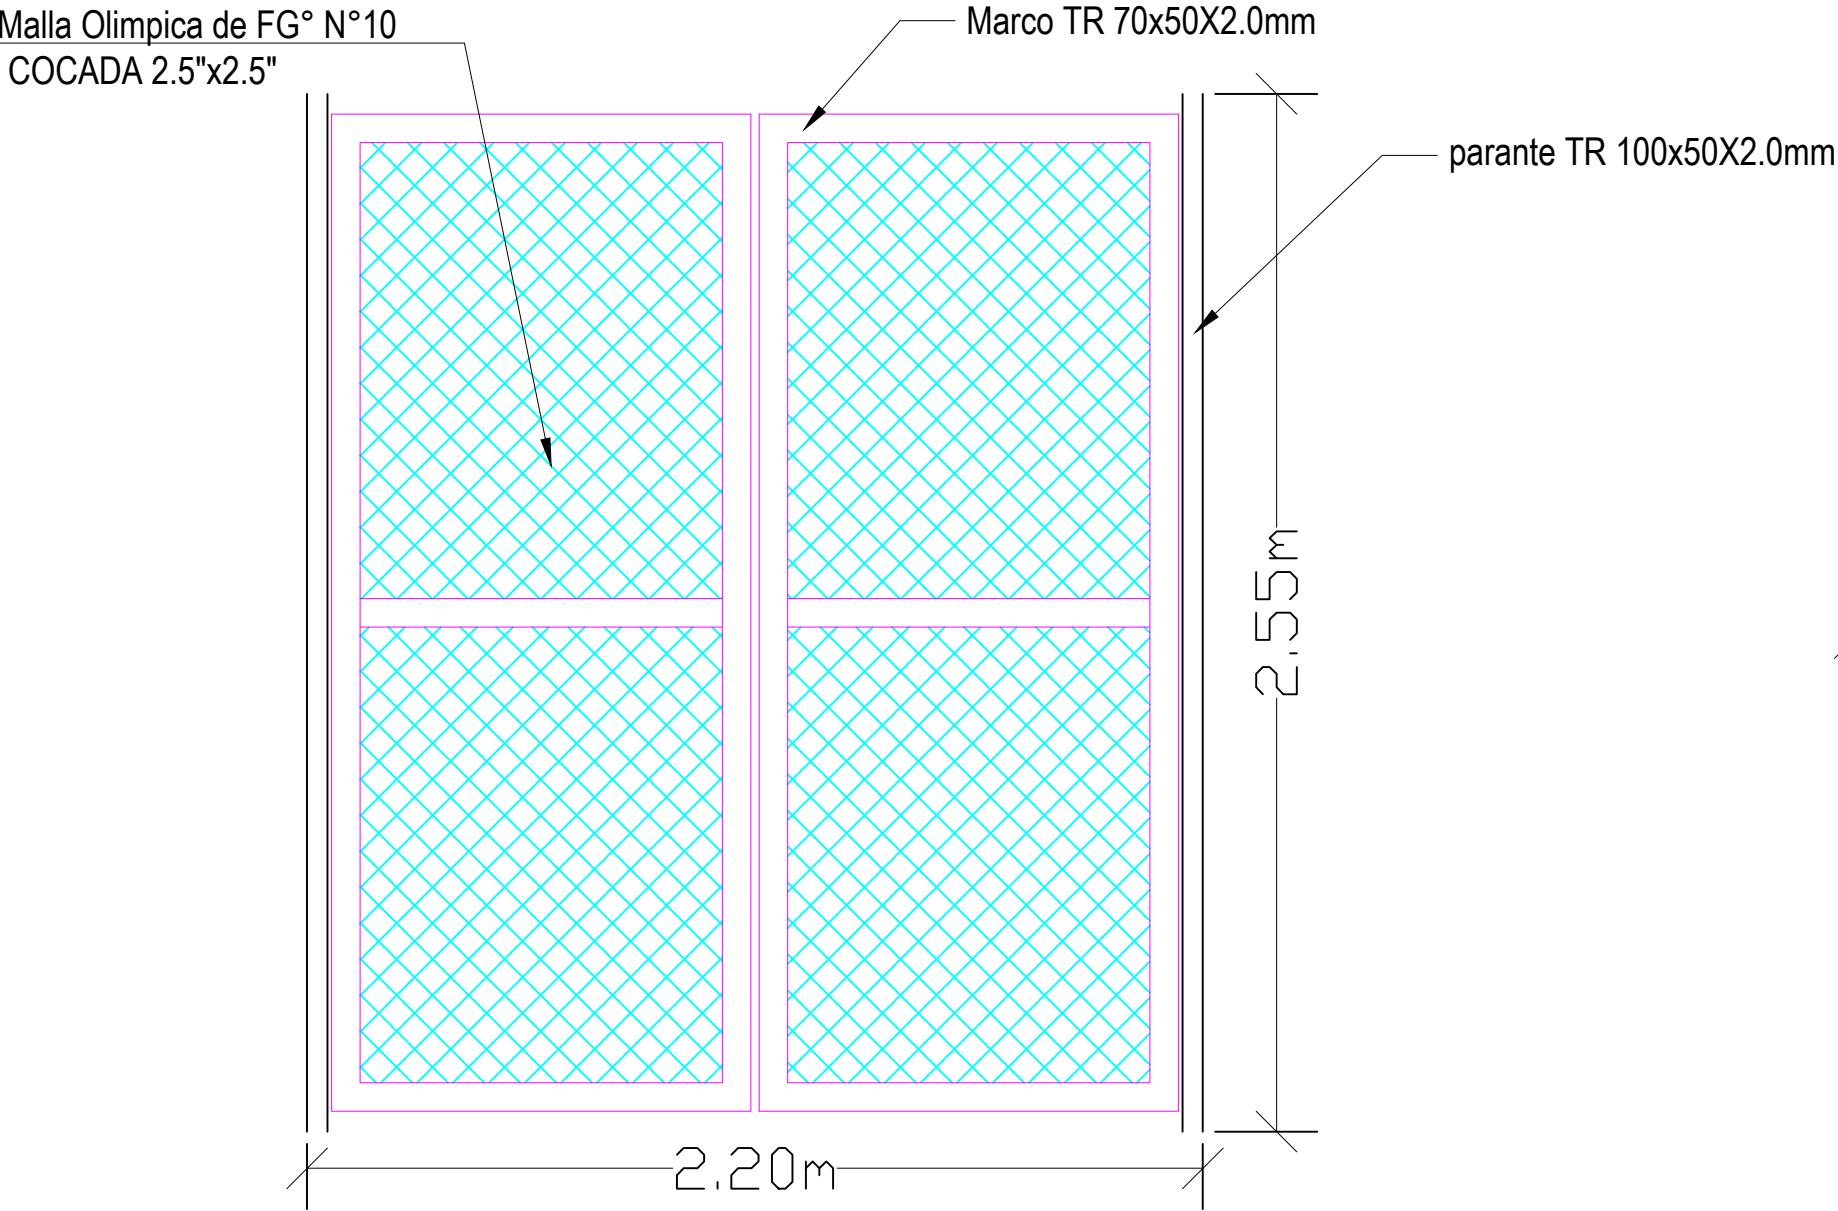

DETALLE DE ARCO METALICO

