



MC-2
MURO CORTINA
TIPO CONVENCIONAL
ESC. 1/25

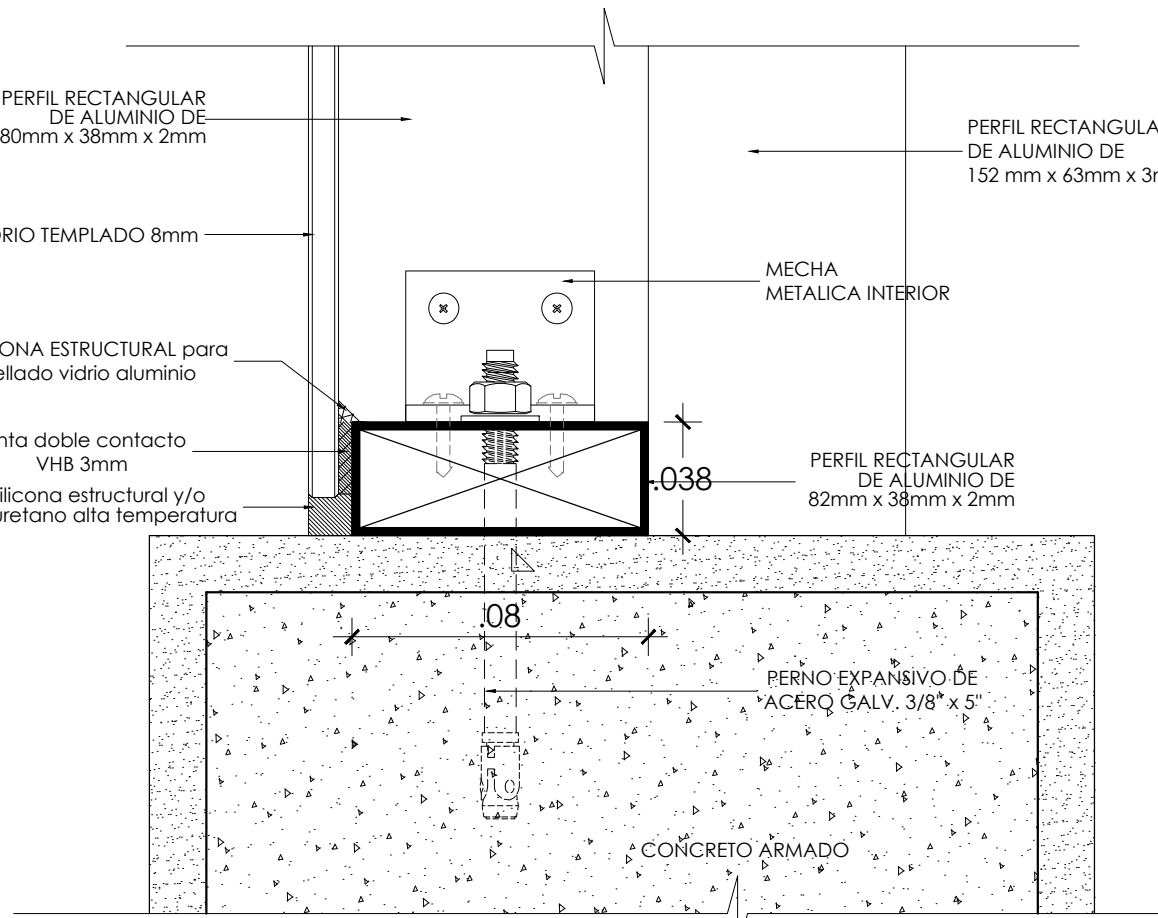


DETALLE 01

Escala: 1/2

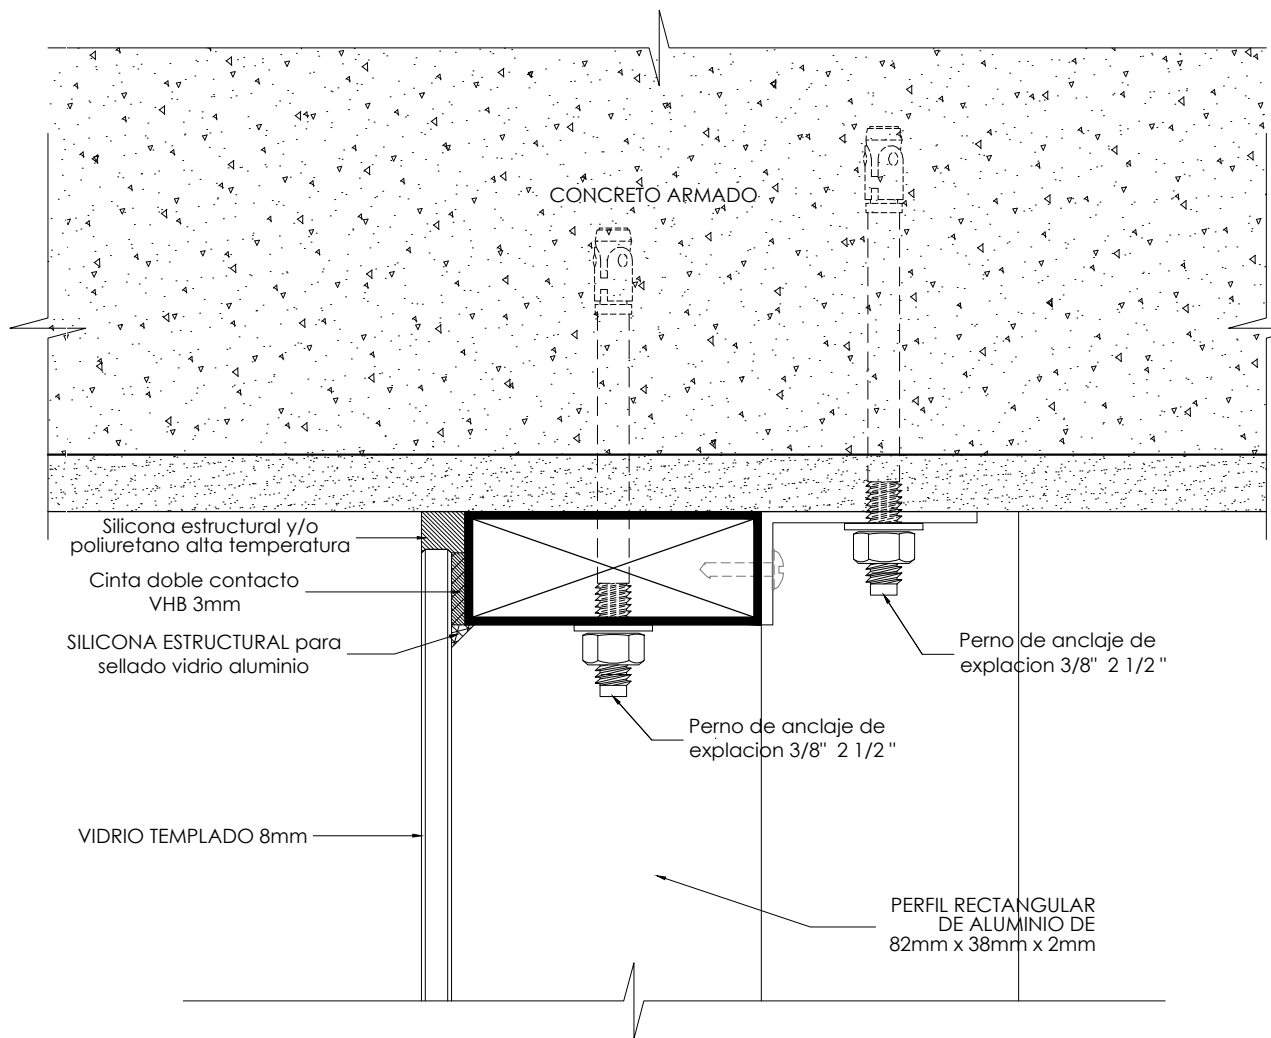


DETALLE 02

Escala: 1/2

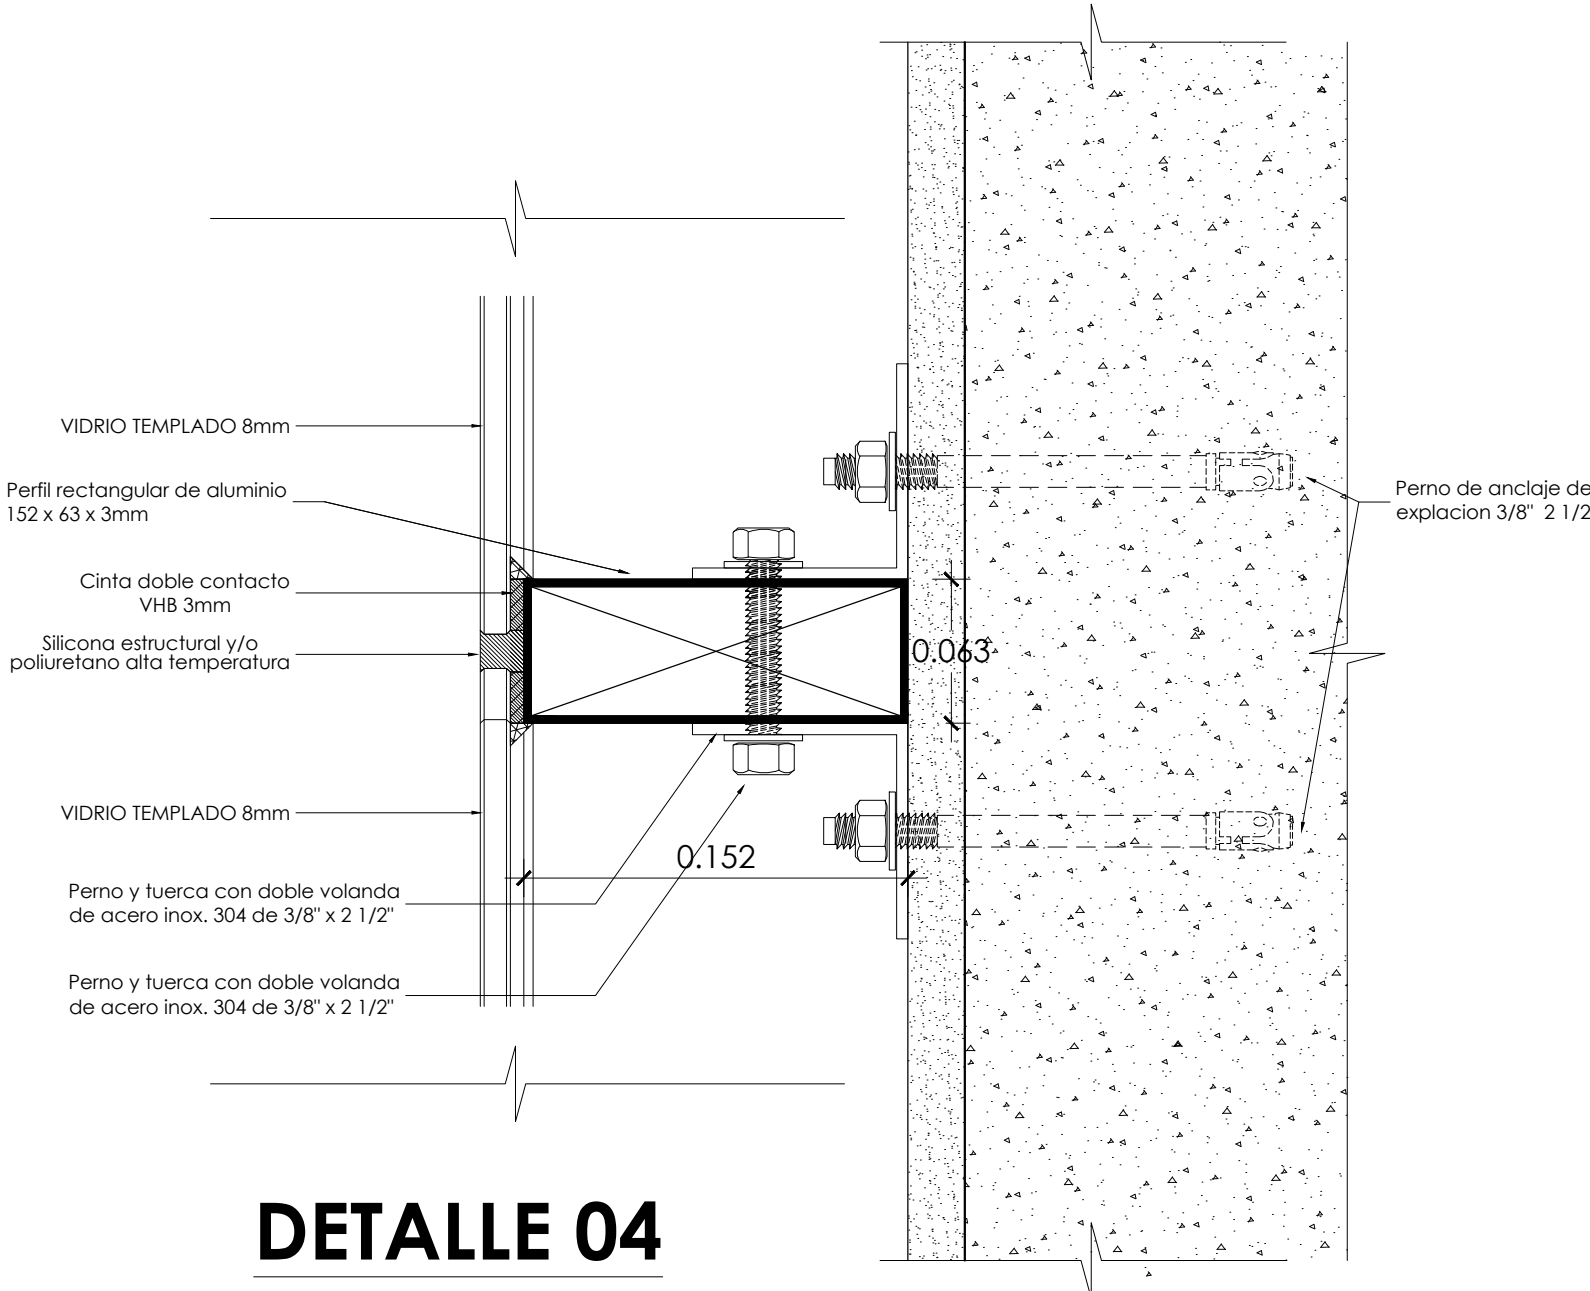

DETALLE 04

Escala: 1/2

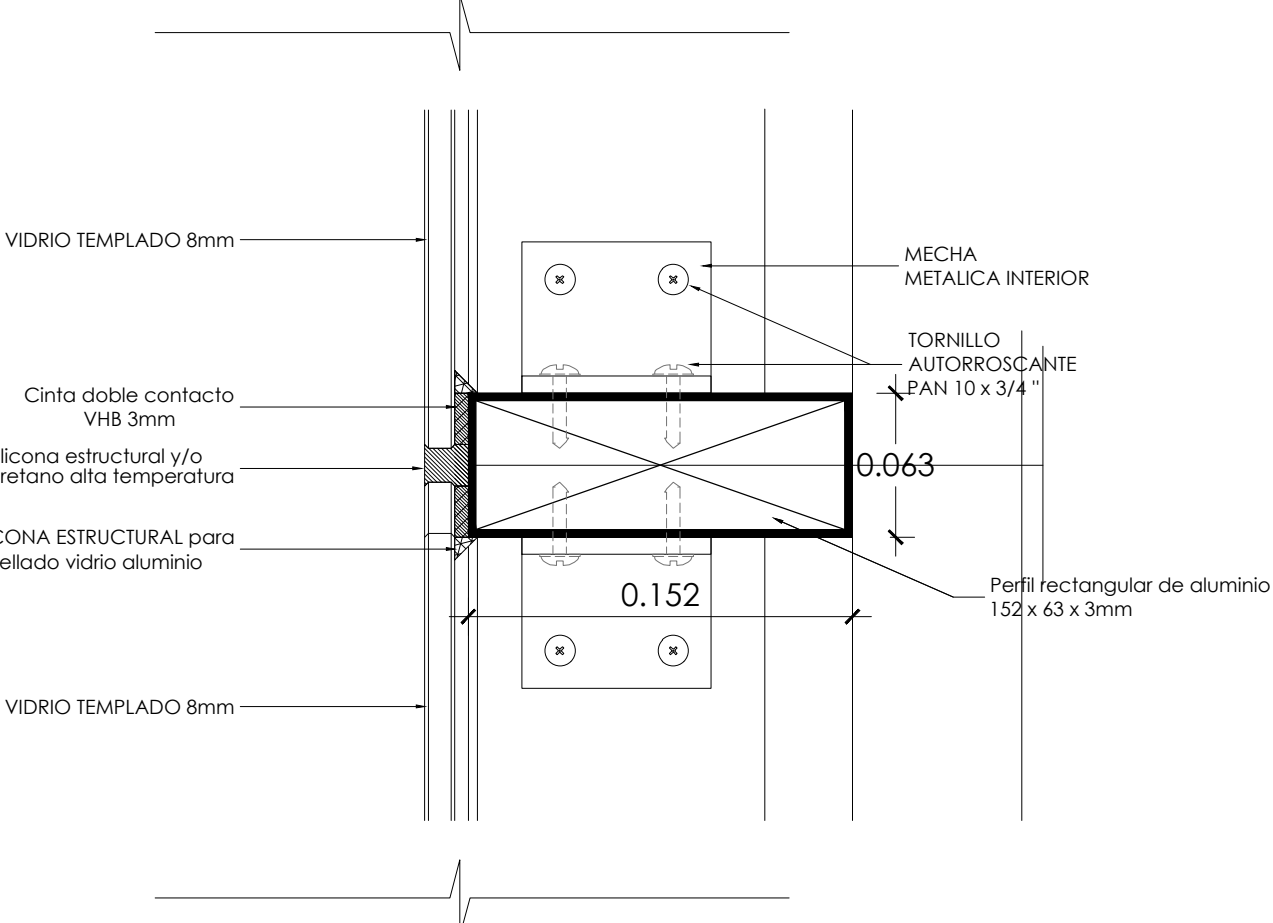

DETALLE 03

Escala: 1/2