



"PLAN DE TRABAJO PARA EL  
MANTENIMIENTO DE LA SEDE  
CENTRAL DEL GOBIERNO REGIONAL  
DE IMA HUACHO - HUALURA - IMA"

**ESPECIALIDAD:**

DEPARTAMENTO

LIMA

PROVINCIA:

HUAURA

DISTRITO:

HUACHO

UBICACIÓN:

AV. CIRCUNVALACION  
S/N

ESCALA:


INDICADA

FECHA:


JUNIO 2024

LAMINA

# PLA-05

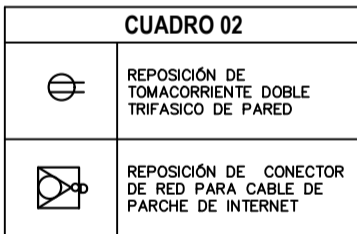


ESCALA 1/100

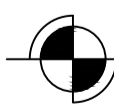

CUADRO DE VANOS				
VENTANAS				
VANO	ALTO	ANCHO	ALFEIZAR	
V1	2.10	4.60	1.55	
V2	1.10	4.80	1.55	
V3	2.60	3.60	0.55	
V4	2.10	4.85	0.55	
V5	1.00	5.00	2.00	
V6	4.65	4.65	1.55	
V7	1.40	1.10	1.45	
V8	2.10	1.20	2.15	
V9	0.50	0.72	0.55	
V10	2.00	10.02	0.30	
V11	3.60	1.10	1.65	
VA1	2.20	0.50	2.15	
VA2	1.20	1.20	2.15	
VA3	1.10	4.65	1.55	
VA4	0.30	4.45	2.10	
VA5	1.00	0.50	2.10	
VA6	0.60	3.60	2.15	
VA7	0.50	3.40	2.15	
VAB	0.50	0.80	2.15	
VAB	0.50	0.90	2.15	
PUERTAS				
P1	2.00	0.80	—	
P2	2.70	1.80	—	
P3	2.00	0.70	—	
P4	2.10	1.20	—	
P5	2.10	1.00	—	
P6	2.70	2.00	—	
PV1	2.10	1.00	—	
MAMPARAS				
M1	2.10	1.30	—	
M2	2.10	2.85	—	
M3	2.10	3.30	—	

LEYENDA DE ACTIVIDADES A REALIZAR	
E	ESTRUCTURA
VER CUADRO 01	VER CUADRO 01
A	PAQUETERIA
VER CUADRO 01	VER CUADRO 01
AR	REPARACIÓN DE REVESTIMIENTOS
AR1	PISO PORCELANATO ANTIDESLIZANTE DE 60X60 CM. C/PEGAMENTO (ALTO TRANSITO)
AR2	SUMINISTRO Y COLOCACIÓN DE CERÁMICO 30 X 30CM(espesor 9mm) PIEDRA GRIS
AR3	SUMINISTRO Y COLOCACIÓN DE PISO CLICK SPC 10X10X30CM
ESCALERA	
AR4	PISO PORCELANATO ANTIDESLIZANTE EN ESCALERA C/PEGAMENTO (ALTO TRANSITO)
AR5	CANTONERA DE ALUMINIO ESTRIADO 2" EN ESCALERAS
ZOCALOS Y CONTRAZOCALOS	
AR6	SUMINISTRO Y COLOCACIÓN DE CONTRAZOCALO PORCELANATO, H=0.10 M
AR7	SUMINISTRO Y COLOCACIÓN DE CONTRAZOCALO VINILO, H=0.10 M
AR8	SUMINISTRO Y COLOCACIÓN DE ZOCALOS PORCELANATO.
AR9	SUMINISTRO Y COLOCACIÓN DE ZOCALO DE AZULEJOS BLANCO 20X30CM
KITCHENETTE	
AP10	REPOSICIÓN DE REVESTIMIENTO DE PORCELANATO EN KITCHENETTE
PUERTAS	
APU1	REPOSICIÓN DE PUERTAS CONTRAPLACADAS 0.90X2.10M
APU2	REPOSICIÓN DE PUERTAS DE VIDRIO Y ALUMINIO 0.90X2.10M
APU3	REPARACIÓN DE PUERTA CORREDIZA DOBLE HOJA VIDRIO ALUMINIO 2.00X2.10M
APU4	REPOSICIÓN DE PUERTA DE VIDRIO TEMPLADO 10mm. (1.90X2.10M) DOBLE HOJA
MAMPARA	
AMA1	SUMINISTRO E INSTALACIÓN DE M-10 (3.10 x 2.60m) VIDRIO TEMPLADO 10mm, CON TRADOR METÁLICO Y
AMA2	SUMINISTRO E INSTALACIÓN DE M10 (4.42 x 2.60m) VIDRIO TEMPLADO 10mm, CON TRADOR METÁLICO Y
AMA3	SUMINISTRO E INSTALACIÓN DE M10 (3.25 x 2.60m) VIDRIO TEMPLADO 10mm, CON TRADOR METÁLICO Y
REPARACIÓN DE TECHOS	
AT1	COBERTURA CON PLANCHAS ALUMINIO E=0.35mm (INC. ACCESORIOS E INSTALACIÓN)
AT2	FALSO CIELO PASO BALDOSA DE YESO 60X60
AT3	REPOSICIÓN DE DRYWALL ST-3/8 – CIELO RASO
CERRAJERÍA	
AC1	CERRADURA DE SOBREPONER 2 PINES-SOLPES-EXTERIOR
AC2	CERRADURA INTERIOR DE POMO
AC3	SUMINISTRO E INSTALACIÓN DE BISAGRA HORMALICA PARA PUERTA MAMPARA DE VIDRIO TEMPLADO
AC4	SUMINISTRO E INSTALACIÓN DE BISAGRA EN VENTANA MAMPARA DE VIDRIO TEMPLADO
AC5	SUMINISTRO E INSTALACIÓN DE REJES Y REJOLAS EN VENTANAS CORREDIZAS DE ALUMINIO
PINTURA	
AP1	LIJADO, MASILLADO, SELLADO Y PINTADO MUROS INTERIORES
AP2	LIJADO, MASILLADO, SELLADO Y PINTADO MUROS EXTERIORES
AP3	LIJADO, MASILLADO, SELLADO Y PINTADO EN MURO DE CERCO PERIMETRICO
AP4	LIJADO, MASILLADO, SELLADO Y PINTADO EN CIELO RASO
PINTURA EN CARPINTERÍA	
AP5	PINTURA EN PUERTAS CONTRAPLACADA CON BARNIZ 2 MANOS
PINTURA EN CARPINTERIA METALICA	
AP6	PINTURA ANTOR. Y ESMALTE 2 MANOS EN PUERTAS
AP7	PINTURA ANTOR. Y ESMALTE 2 MANOS EN VENTANAS
AP8	PINTURA ANTOR. Y ESMALTE 2 MANOS EN CUBIGLOS DE BARD
AP9	PINTURA ANTOR. Y ESMALTE 2 MANOS EN GABINETE DE MANEJERA CONTRANCENDOS
AP10	PINTURA ANTOR. Y ESMALTE 2 MANOS EN PALMADO DE ESCALERA
AP11	PINTURA ANTOR. Y ESMALTE 2 MANOS EN BARANDA EN PASILLO
AP12	PINTURA ANTOR. Y ESMALTE 2 MANOS EN ESCALERA DE DADO
AP13	PINTURA ANTOR. Y ESMALTE 2 MANOS EN POSTE ORNAMENTALES
PINTURA DE TRAFICO	
AP14	PINTURA DE TRAFICO COLOR AMARILLO SEGUN TIPO
AP15	PINTURA DE TRAFICO COLOR NEGRO
AP16	PINTURA DE TRAFICO COLOR ROJO
EQUIPOS ELECTRONICOS	
AM1	REPOSICIÓN DE PARLANTE Nave. Nave NWS 6120 Parante de Techo de 8" Inc. Instalación
AM2	REPOSICIÓN DE CONSOLA AMPLIFICADOR RHO VOTOS Y 20 CANALES
AM3	REPOSICIÓN DE LAMPARA APLIQUE SPOT OROONDICAS PARA PARED
MOBILIARIOS	
AM4	REPOSICIÓN DE ATRIL DE MADERA
AM5	REPOSICIÓN DE SOPORTE DE BANDERA PARA BANDERA INTERIOR
AM6	REPOSICIÓN DE MÓDULO DE ATENCIÓN TIPO T- 2.00M FRENTE, 1.35M LATERAL
AM7	SUMINISTRO E INSTALACIÓN DE LOCKERS 93 X 76.20 X 25.10CM (ANCHO, ALTO, FONDO)
VARIOS	
AV1	TABQUERIA DE DRYWALL UNA CARA ESTRUCTURA METALICA DE YESO DRYLAC
AV2	TABQUE DRYWALL DOS CARAS ESTRUCTURA METALICA CON PLACA DE YESO DRYLAC
CUADRO 01	TAPAJAINTA EN PISO ENTRE MÓDULOS DE PLANCHA DE ACERO E=3/8"
AV3	LETRAS DE ACERO INOX. H=20mm CON POST = LUMINACIÓN (INC. SUMINISTRO E INSTALACIÓN DEL PANEL)
AV4	LANA DE DILATACIÓN CON SELLO APTALINDO 1"
CUADRO 01	SEMBRADO DE GRAS NATURAL EN AREAS VERDES
AV5	SEMBRADO DE PLANTAS ORNAMENTALES H=1.00m
AV6	REPOSICIÓN DE ESTRUCTURA DE FIERRO GALVANIZADO D= 2", PARA SOMBRA – INCL. TOLDO
CUADRO 02	REPOSICIÓN DE CONECTOR DE RED PARA CABLE DE PARCHO DE INTERNET
AV7	REPOSICIÓN DE SELLAS DE ESPERA = 3 CUERPOS, PLASTICO METAL
INSTALACIONES SANITARIAS	
BA	SISTEMA DE AGUA FRÍA
LLAVE DE LAVATORIO	
SA1	LLAVE DE LAVATORIO DE GRIO
SA2	LLAVE TEMPORIZADOR EN LAVATORIO
LAVADERO DE COCINA	
SA3	LAVADERO DE ACERO INOXIDABLE 2 POZAS. Inc. Accesorios
INDOORO	
ISA4	SUMINISTRO Y SUSTITUCIÓN DE ACCESORIOS DE INDOORO CON VALVULA FLUXOMETRO
ISA5	SUMINISTRO Y SUSTITUCIÓN DE ACCESORIOS DE INDOORO TANQUE BAJO CON PULSADOR
ISA6	SUMINISTRO Y SUSTITUCIÓN DE ACCESORIOS DE INDOORO DE TANQUE BAJO CON MANEJERO
REPOSICIÓN DE INDOORO CON TANQUE BAJO	
URINARIOS	
ISAB	SUMINISTRO Y SUSTITUCIÓN DE FLUXOMETRO EN URINARIO
LLAVES DE DUCHA	
ISA9	DESMONTE, SUMINISTRO E INSTALACIÓN CABEZAL DE DUCHA Y LLAVE DE DUCHA
INSTALACIONES ELÉCTRICAS	
IE	CANALIZACIÓN PARA CONDUCTORES
IE1	CANALETA DE 1" PARA MURO O PARED
IE2	CANALETA DE 1 1/2" PARA MURO O PARED
IE3	CANALETA DE PISO 75 mm x 17 mm, 2M
REPOSICIÓN DE LUMINARIAS	
IEL1	RECABLEADO DE CONDUCTOR 2.5 MM2
IEL2	SUMINISTRO E INSTALACIÓN DE LUMINARIA – T1
IEL3	SUMINISTRO E INSTALACIÓN DE LUMINARIA – T2
IEL4	SUMINISTRO E INSTALACIÓN DE LUMINARIA – T3
IEL5	SUMINISTRO E INSTALACIÓN DE LUMINARIA – T4
IEL6	SUMINISTRO E INSTALACIÓN DE LUMINARIA – T5
IEL7	SUMINISTRO E INSTALACIÓN DE LUMINARIA – T6
IEL8	SUMINISTRO E INSTALACIÓN DE LUMINARIA – T7
REPOSICIÓN DE BALASTA PARA ALUMINIO TOMACORRIENTES Y OTROS	
VER CUADRO 02	REPOSICIÓN DE TOMACORRIENTE DOBLE TRIFÁSICO
REPOSICIÓN DE INTERRUPTOR SIMPLE	
REPOSICIÓN DE INTERRUPTOR DOBLE	
ISA1	TAPA CIEGA RECTANGULAR
ISA2	REPOSICIÓN DE CAJA DE PASO PVC 20X20X10
ISA3	REPOSICIÓN DE CAJA DE PASO METALICO DE 10X10X5
ISA4	SUMINISTRO Y COLOC. DE TABLERO GENERAL METALICO (TG-GT) – 50X40X20, incluye Interruptores
ISA5	SUMINISTRO Y COLOC. DE TABLERO DISTRIBUCIÓN METALICO (TD-G.T.) – 40X40X20, incluye Interruptores
ISA6	SUMINISTRO Y COLOC. DE TABLERO DISTRIBUCIÓN PVC (TD-R.N.) – 12 POLOS, incluye Interruptores
REPARACIÓN DEL SISTEMA DE BOMBEO	
IEB	REPARACIÓN DEL SISTEMA DE BOMBEO DE AGUA POTABLE – BLOQUE "B"
REPARACIÓN DEL SISTEMA DE BOMBEO DE AGUA POTABLE – BLOQUE "C"	
REPARACIÓN DE REJILLA DE FIERRO	
IEP1	INSTALACIÓN DE REJILLA DE PROTECCIÓN EN CANAL DE CABLEADO
MANTENIMIENTO CORRECTIVO EN EQUIPOS	
M1	MANTENIMIENTO DE ASERDOR
M2	MANTENIMIENTO DE AIRE ACONDICIONADO
M3	MANTENIMIENTO DE LUZES DE EMERGENCIA
M4	MANTENIMIENTO DE GRUPO ELECTROGENO
M5	MANTENIMIENTO DE POZO A TIERRA
M6	MANTENIMIENTO DE SUBESTACIÓN DE POTENCIA AEREO DE MEDIA TENSIÓN 20KV


CUADRO DE VANOS			
VANO	ALTO	ANCHO	ALFEIZAR
V1	2.10	4.60	1.55
V2	1.10	4.60	1.55
V3	2.10	3.60	0.55
V4	2.10	4.85	0.55
V5	1.00	0.50	2.00
V6	1.10	4.65	1.55
V7	1.40	1.10	1.45
V8	0.50	1.20	2.15
V9	2.10	7.12	0.55
V10	2.00	10.02	0.30
V11	3.60	1.10	1.65
VA1	2.20	0.50	2.15
VA2	0.50	1.20	2.15
VA3	1.10	4.65	1.55
VA4	0.30	4.45	2.10
VA5	1.00	0.50	2.00
VA6	0.50	5.60	2.15
VA7	0.50	3.40	2.15
VA8	0.50	0.80	2.15
VA9	0.50	0.90	2.15
PUERTAS			
P1	2.00	0.80	–
P2	2.70	1.80	–
P3	2.00	0.70	–
P4	2.10	1.20	–
P5	2.10	1.00	–
P6	2.70	2.00	–
PV1	2.10	1.00	–
MAMPARAS			
M1	2.10	1.30	–
M2	2.10	2.85	–
M3	2.10	3.10	–

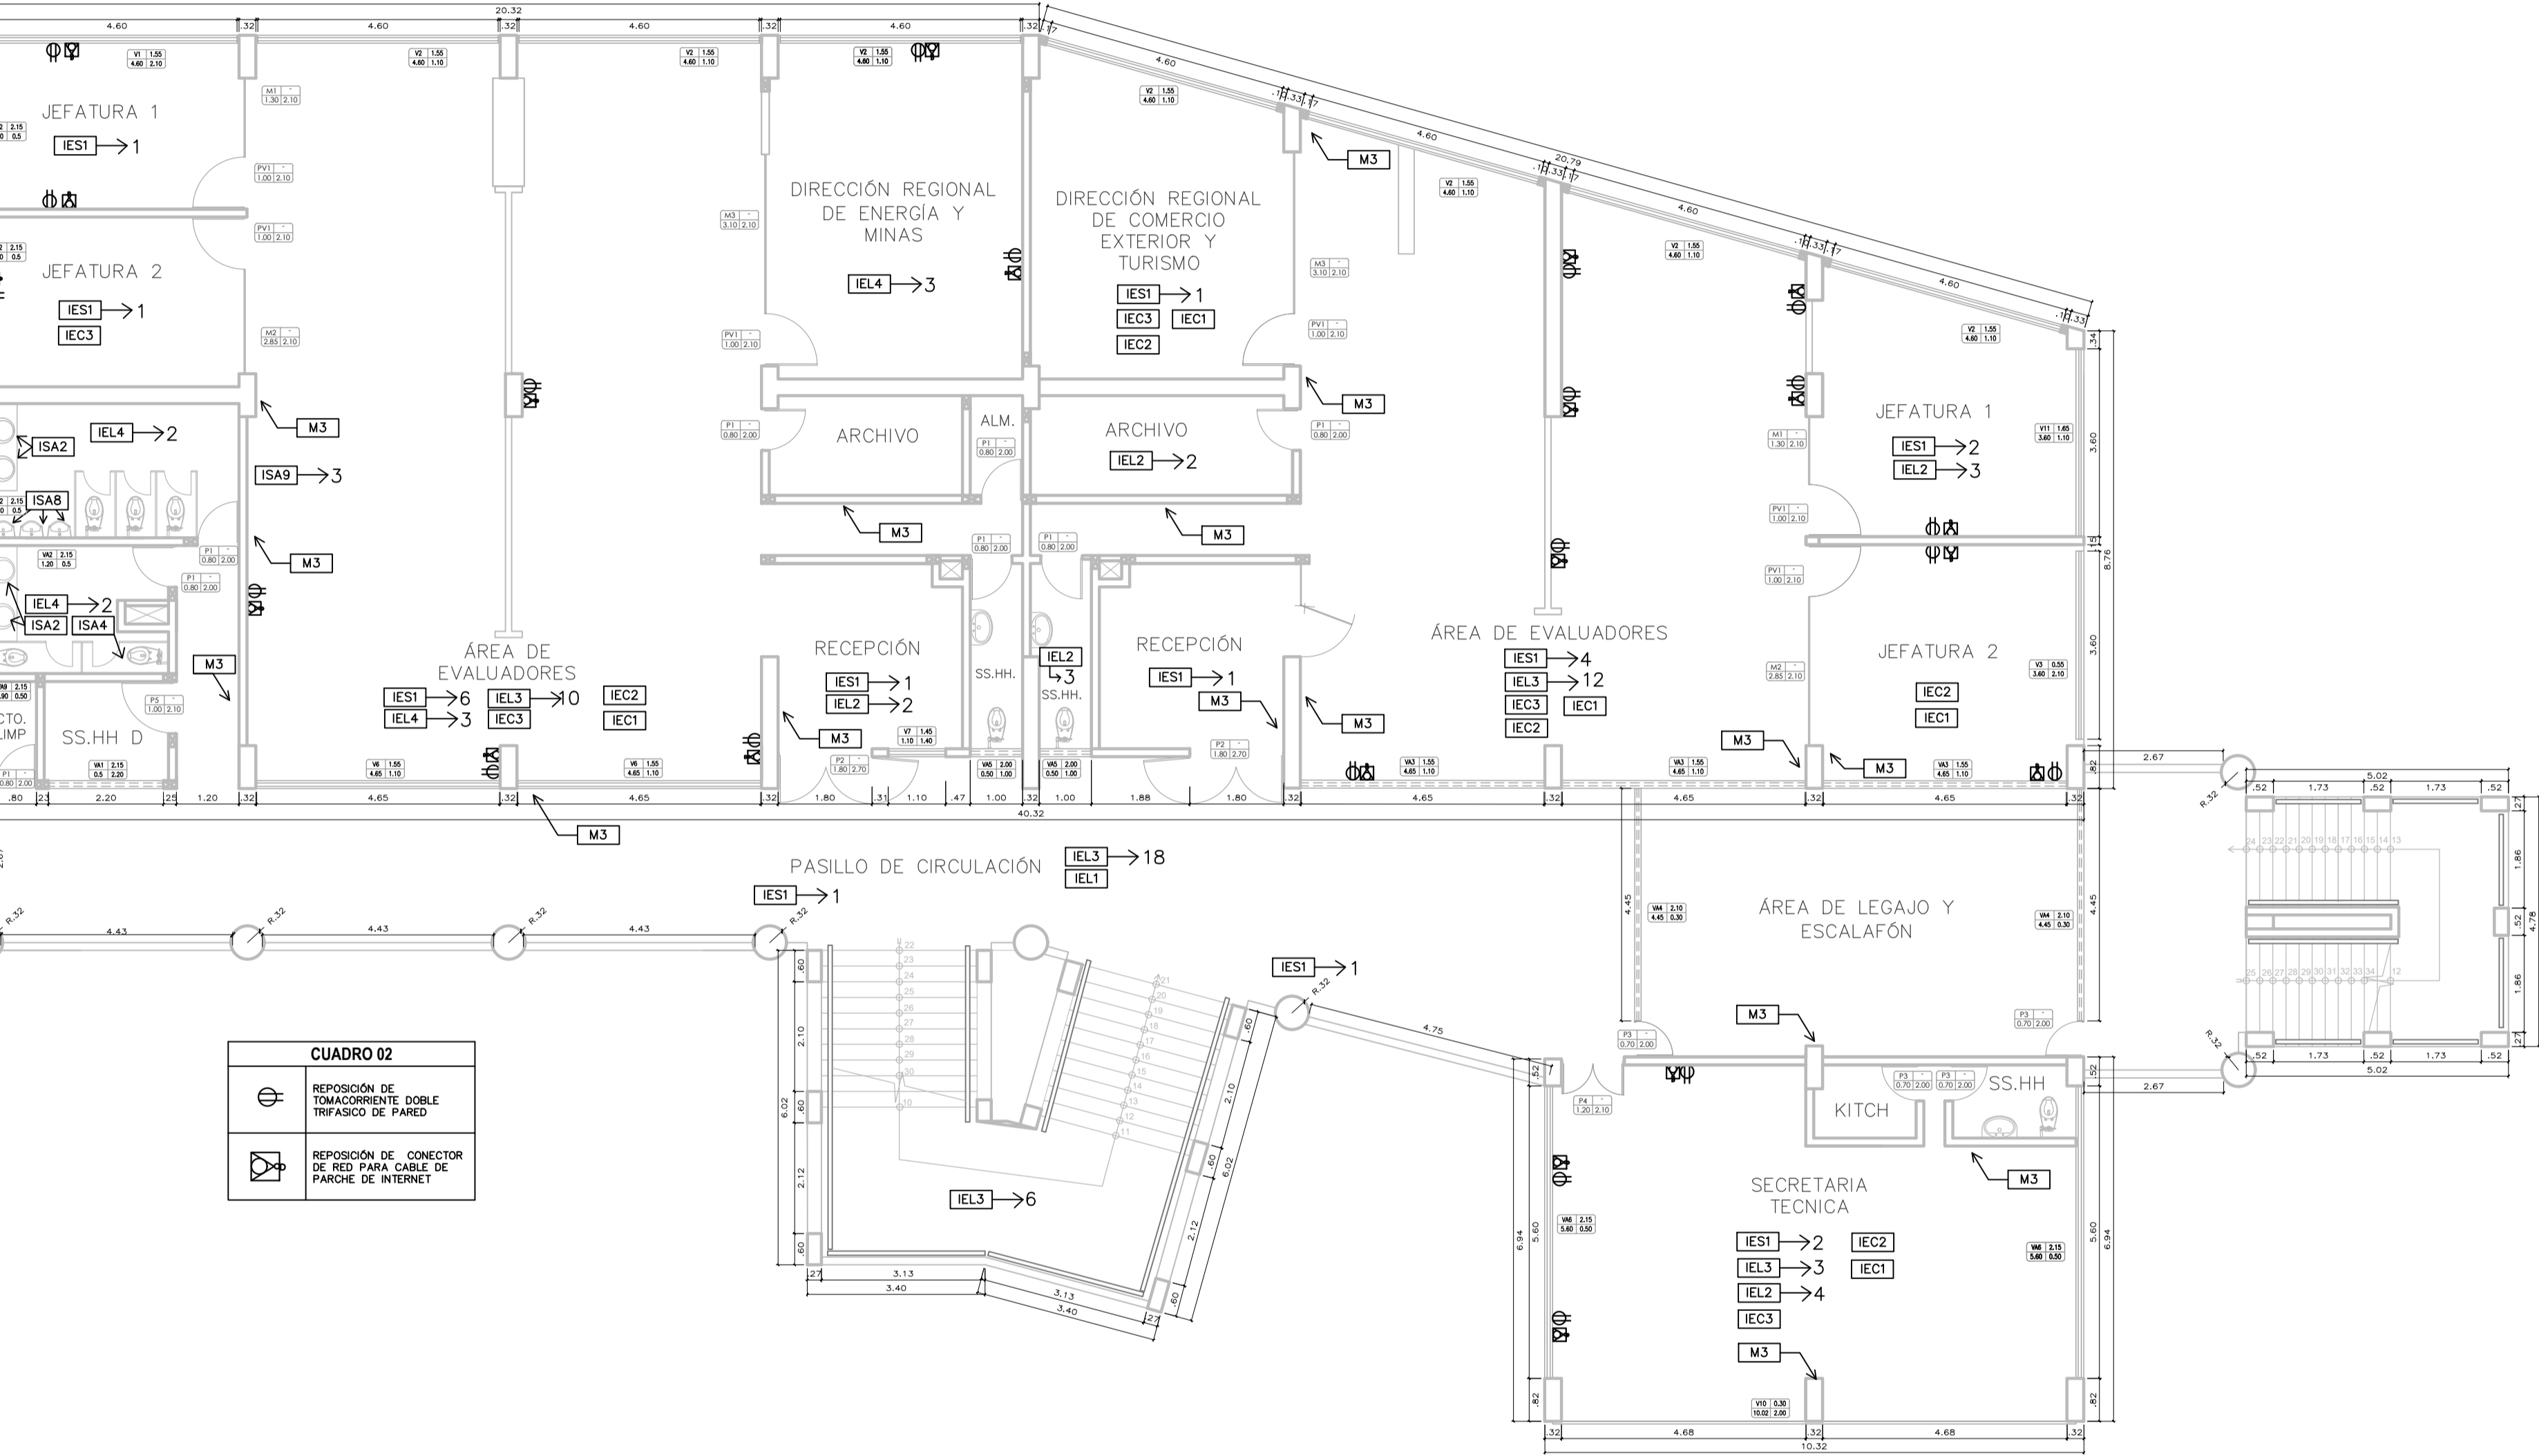

PLANTA DE ACTIVIDADES - SEGUNDO PISO

ESCALA 1/100




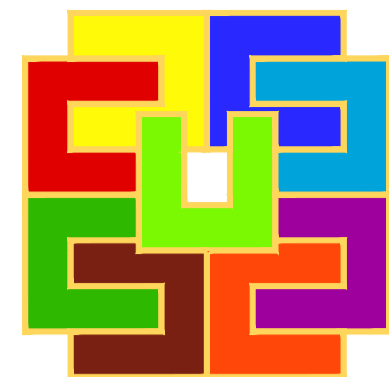

GOBIERNO REGIONAL DE LIMA

GOBIERNO REGIONAL DE LIMA

"PLAN DE TRABAJO PARA EL MANTENIMIENTO DE LA SEDE CENTRAL DEL GOBIERNO REGIONAL DE LIMA, HUACHO - LIMA"

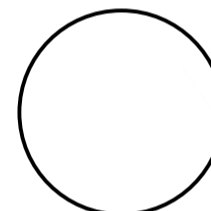

PLANO:

ACTIVIDADES - INSTALACIONES ELÉCTRICAS Y SANITARIAS - BLOQUE "A" - CUARTO PISO

ESPECIALIDAD: INSTALACIONES ELÉCTRICAS Y SANITARIAS

DEPARTAMENTO: LIMA

PROVINCIA: HUAURA

DISTRITO: HUACHO

UBICACIÓN: AV. CIRCUNVALACION S/N

ESCALA: INDICADA


FECHA: JUNIO 2024

LAMINA:

PLA-08

LEYENDA DE ACTIVIDADES A REALIZAR	
E	ESTRUCTURA
VER CUADRO 01	VER CUADRO 01
A	ARQUITECTURA
VER	VER
CUADRO 01	REPARACIÓN DE REVESTIMIENTOS
RE	REPARACIÓN DE REVESTIMIENTOS
PISOS	PISO PORCELANATO ANTIDESLIZANTE DE 60X60 CM. C/PEDREGALTO (ALTO TRANSITO)
AR2	SUMINISTRO Y COLOCACIÓN DE CERÁMICO 30 X 30CM (según 3mm) PIEDRA GRIS
AR3	SUMINISTRO Y COLOCACIÓN DE PISO CLICK SPC 18CMX9CM
ESCALERA	PISO PORCELANATO ANTIDESLIZANTE EN ESCALERA C/PEDREGALTO (ALTO TRANSITO)
AR4	CANTONERA DE ALUMINIO ESTRADO 2" EN ESCALERAS
RE	REPOSICIÓN DE REVESTIMIENTO DE PORCELANATO EN KITCHENETTE
PUERTAS	PUERTAS
APU1	REPOSICIÓN DE PUERTAS CONTRAFUERTAS 0.90X2.10M
APU2	REPOSICIÓN DE PUERTAS DE VIDRIO Y ALUMINIO 0.90X2.10M
APU3	REPARACIÓN DE PUERTA CORREDIZA DOBLE HOJA VIDRIO ALUMINIO 2.00X2.10M
APU4	REPOSICIÓN DE PUERTA DE VIDRIO TEMPLADO 10mm (1.90X2.10M) DOBLE HOJA
MAMPARA	MAMPARA
AMA1	SUMINISTRO E INSTALACIÓN DE M-10 (5.10 x 2.60m) VIDRIO TEMPLADO 10MM, CON TIRADOR METÁLICO Y FRENO HIDRÁULICO INFERIOR, CON CERRADURA
AMA2	SUMINISTRO E INSTALACIÓN DE M-11 (4.42 x 2.60m) VIDRIO TEMPLADO 10mm, CON TIRADOR METÁLICO Y FRENO HIDRÁULICO INFERIOR, CON CERRADURA
AMA3	SUMINISTRO E INSTALACIÓN DE M-12 (3.35 x 2.60m) VIDRIO TEMPLADO 10mm, CON TIRADOR METÁLICO Y FRENO HIDRÁULICO INFERIOR, CON CERRADURA
REPARACIÓN DE TECHOS	REPARACIÓN DE TECHOS
AT1	COBERTURA CON PLANCHAS ALU-ZINC E=0.35mm (INC. ACCESORIOS E INSTALACIÓN)
AT2	FALSO DE PISO BALDOSA DE YESO 60X60
AT3	REPOSICIÓN DE DRYWALL 915X305 = CIELO RASO
CERRAJERIA	CERRAJERIA
AC1	CERRADURA DE SOBREPONER 2 PINES-300LPS-EXTERIOR
AC2	CERRAJERIA INTERIOR DE POMO
AC3	SUMINISTRO E INSTALACIÓN DE BARRERA HIDRÁULICA PARA PUERTA MAMPARA DE VIDRIO TEMPLADO
AC4	SUMINISTRO E INSTALACIÓN DE BARRERA EN VENTANA MAMPARA DE VIDRIO TEMPLADO
AC5	SUMINISTRO E INSTALACIÓN DE BIELS Y RODAJES EN VENTANAS CORREDIZAS DE ALUMINIO
PINTURA	PINTURA
AP1	LIJADO, MASILLADO, SELLADO Y PINTADO MUROS INTERIORES
AP2	LIJADO, MASILLADO, SELLADO Y PINTADO MUROS EXTERIORES
AP3	LIJADO, MASILLADO, SELLADO Y PINTADO EN MURO DE CERCO PERIMÉTRICO
AP4	LIJADO, MASILLADO, SELLADO Y PINTADO EN CIELO RASO
PINTURA EN CARPINTERIA	PINTURA EN CARPINTERIA
AP5	PINTURA EN PUERTAS CONTRAFUERTAS CON BARNIZ 2 MANOS
PINTURA EN CARPINTERIA METALICA	PINTURA EN CARPINTERIA METALICA
AP6	PINTURA ANTECOR Y ESMALTE 2 MANOS EN PUERTAS
AP7	PINTURA ANTECOR Y ESMALTE 2 MANOS EN VENTANAS
AP8	PINTURA ANTECOR Y ESMALTE 2 MANOS EN CUBILOS DE BANO
AP9	PINTURA ANTECOR Y ESMALTE 2 MANOS EN GABINETE DE MANGUERA CONTRAINCHENDOS
AP10	PINTURA ANTECOR Y ESMALTE 2 MANOS EN PASAMANO DE ESCALERA
AP11	PINTURA ANTECOR Y ESMALTE 2 MANOS EN BARRANDA EN PASILLO
AP12	PINTURA ANTECOR Y ESMALTE 2 MANOS EN ESCALERA DE GATO
AP13	PINTURA ANTECOR Y ESMALTE 2 MANOS EN POSTE ORNAMENTALES
PINTURA DE TRAFICO	PINTURA DE TRAFICO
AP14	PINTURA DE TRAFICO COLOR AMARILLO SEGUN TIPO
AP15	PINTURA DE TRAFICO COLOR NEGRO
AP16	PINTURA DE TRAFICO COLOR ROJO
AM	EQUIPOS ELECTRONICOS, MOBILIARIOS Y OTROS
EQUIPOS ELECTRONICOS	EQUIPOS ELECTRONICOS
AM1	REPOSICIÓN DE PARLANTES Nove Neo NWS 6120 Parlante de Techo de 6" Inc. Instalación
AM2	REPOSICIÓN DE CONSOLA AMPLIFICADOR 1600 WATIOS Y 20 CANALES
AM3	REPOSICIÓN DE LAMPARA ALU-IDE SPOT ROTACIONES PARA PARED
MOBILIARIOS	MOBILIARIOS
AMA	REPOSICIÓN DE ATEL DE MADERA
AMS	REPOSICIÓN DE SOPORTE DE BANDERA PARA BANDERA INTERIOR
AMT	REPOSICIÓN DE MÓDULO DE ATENCIÓN TIPO X1, 2.00M PINTURA BOM LATERAL
AM7	SUMINISTRO E INSTALACIÓN DE LOCKERS 93 X 16.50 X 25.10M (ANCH, ALTO, FONDO)
AV	VARIOS
AV1	TABQUERIA DE DRYWALL UNA CARA ESTRUCTURA METALICA DE YESO GYPLAC
AV2	TABIQUE DRYWALL DOS CARAS ESTRUCTURA METALICA CON PLACA DE YESO GYPLAC
AV3	TAPABURATA EN PISO ENTRE MÓDULOS DE PLANCHAS DE ALUMINIO 843/96
CUADRO 01	LETRAS DE ACERO INOX. 14x20cm CON PISO = LUMINACIÓN (INC. SUMINISTRO E INSTALACIÓN DEL PANEL)
AV4	UNTA DE DILATACIÓN CON SELLO ASFALTADO 1"
CUADRO 01	SEMBRADO DE GRAS NATURAL EN AREAS VERDES
AV5	SEMBRADO DE PLANTAS ORNAMENTALES 1m10cm
AV6	REPOSICIÓN DE ESTRUCTURA DE FIERRO GALVANIZADO D= 2", PARA SOMBRA = INCL. TOLDO
CUADRO 02	REPOSICIÓN DE CONECTOR DE RED PARA CABLE DE PARCHE DE INTERNET
AV7	REPOSICIÓN DE BILAS DE ESPERA = 3 CUERPOS, PLASTICO METAL
IS	INSTALACIONES SANITARIAS
BA	BETUMA DE AGUA FRIA
LLAVE DE LAVATORIO	LLAVE DE LAVATORIO DE ORO
ISAT	LLAVE TEMPERADORA EN LAVATORIO
LAVADERO DE COCINA	LAVADERO DE COCINA
ISAT	LAVADERO DE ACERO INOXIDABLE 2 POTA, INC. Accesorios
INDODORO	INDODORO
IS4	SUMINISTRO Y SUSTITUCIÓN DE ACCESORIOS DE INDODORO CON VALVULA FLUXOMETRO
IS4S	SUMINISTRO Y SUSTITUCIÓN DE ACCESORIOS DE INDODORO TANQUE BAJO CON PULSADOR
IS4S	SUMINISTRO Y SUSTITUCIÓN DE ACCESORIOS DE INDODORO DE TANQUE BAJO CON MANUBRIO
IS4T	REPOSICIÓN DE INDODORO CON TANQUE BAJO
URINARIOS	URINARIOS
IS4S	SUMINISTRO Y SUSTITUCIÓN DE FLUXOMETRO EN URINARIO
LLAVE DE DUCHA	LLAVE DE DUCHA
IS4P	DES-MONTAJE, SUMINISTRO E INSTALACIÓN CABEZAL DE DUCHA Y LLAVE DE DUCHA
IE	INSTALACIONES ELÉCTRICAS
IE1	REPARACIÓN DE CONDUCTORES
IE2	CANALITA DE 1" PARA MURO O PARED
IE3	CANALITA DE 1 1/2" PARA MURO O PARED
IE4	CANALITA DE PISO 75 mm x 17 mm, 2M
IE5	REPOSICIÓN DE LUMINARIAS
IE1	RECARBILADO DE CONECTOR 2.5 MM2
IE2	SUMINISTRO E INSTALACIÓN DE LUMINARIA = 11
IE3	SUMINISTRO E INSTALACIÓN DE LUMINARIA = 12
IE4	SUMINISTRO E INSTALACIÓN DE LUMINARIA = 13
IE5	SUMINISTRO E INSTALACIÓN DE LUMINARIA = 14
IE6	SUMINISTRO E INSTALACIÓN DE LUMINARIA = 15
IE7	SUMINISTRO E INSTALACIÓN DE LUMINARIA = 16
IE8	SUMINISTRO E INSTALACIÓN DE LUMINARIA = 17
IE9	REPOSICIÓN DE BALDA PARA ALUMBRADO TOMACORRIENTES Y OTROS
VER	REPOSICIÓN DE TOMACORRIENTE DOBLE TRIFASICO
CUADRO 02	REPOSICIÓN DE INTERRUPTOR SIMPLE
VER	REPOSICIÓN DE INTERRUPTOR DOBLE
IE1	TAPA CUBO RECTANGULAR
IE2	REPOSICIÓN DE CAJA DE PASO PVC 20X20X10
IE3	REPOSICIÓN DE CAJA DE PASO METALICO DE 10X10X5
IE4	SUMINISTRO Y COLOC. DE TABLERO GENERAL METALICO (TG-GT) = 50X40X20, incluye Interruptores
IE5	SUMINISTRO Y COLOC. DE TABLERO DISTRIBUCIÓN METALICO (TD-L1) = 40X40X20, incluye Interruptores
IE6	SUMINISTRO Y COLOC. DE TABLERO DISTRIBUCIÓN PVC (TD-RN) = 12 POLOS, incluye Interruptores
IE7	REPARACIÓN DEL SISTEMA DE BOMBO DE AGUA POTABLE = BLOQUE "B"
IE8	REPARACIÓN DEL SISTEMA DE BOMBO DE AGUA POTABLE = BLOQUE "C"
IE9	REPARACIÓN DE REJILLA DE FIERRO
IE1	INSTALACIÓN DE REJILLA DE PROTECCIÓN EN CANAL DE CABLEADO
IE	MANTENIMIENTO CORRECTIVO EN GASIFEROS
M1	MANTENIMIENTO DE APENSOR
M2	MANTENIMIENTO DE APRE MONICIONADO
M3	MANTENIMIENTO DE LUCES DE EMERGENCIA
M4	MANTENIMIENTO DE GRUPO ELECTROGENO
M5	MANTENIMIENTO DE POCO A TIERRA
M6	MANTENIMIENTO DE SUBESTACIÓN DE POTENCIA AEREO DE MEDIA TENSIÓN 20KV


CUADRO DE VANOS			
VENTANAS			
VANO	ALTO	ANCHO	ALFEIZAR
V1	2.10	4.60	1.55
V2	1.10	4.60	1.55
V3	2.10	3.60	0.55
V4	2.10	4.85	0.55
V5	1.00	0.50	2.00
V6	1.10	4.65	1.55
V7	1.40	1.10	1.45
V8	0.50	1.20	2.15
V9	2.10	7.12	0.55
V10	2.00	10.02	0.30
V11	3.60	1.10	1.65
VA1	2.20	0.50	2.15
VA2	0.50	1.20	2.15
VA3	1.10	4.65	1.55
VA4	0.30	4.45	2.10
VA5	1.00	0.50	2.00
VA6	0.50	5.60	2.15
VA7	0.50	3.40	2.15
VA8	0.50	0.80	2.15
VA9	0.50	0.90	2.15
PUERTAS			
P1	2.00	0.80	—
P2	2.70	1.80	—
P3	2.00	0.70	—
P4	2.10	1.20	—
P5	2.10	1.00	—
P6	2.70	2.00	—
PV1	2.10	1.00	—
MAMPARAS			
M1	2.10	1.30	—
M2	2.10	2.35	—
M3	2.10	3.10	—

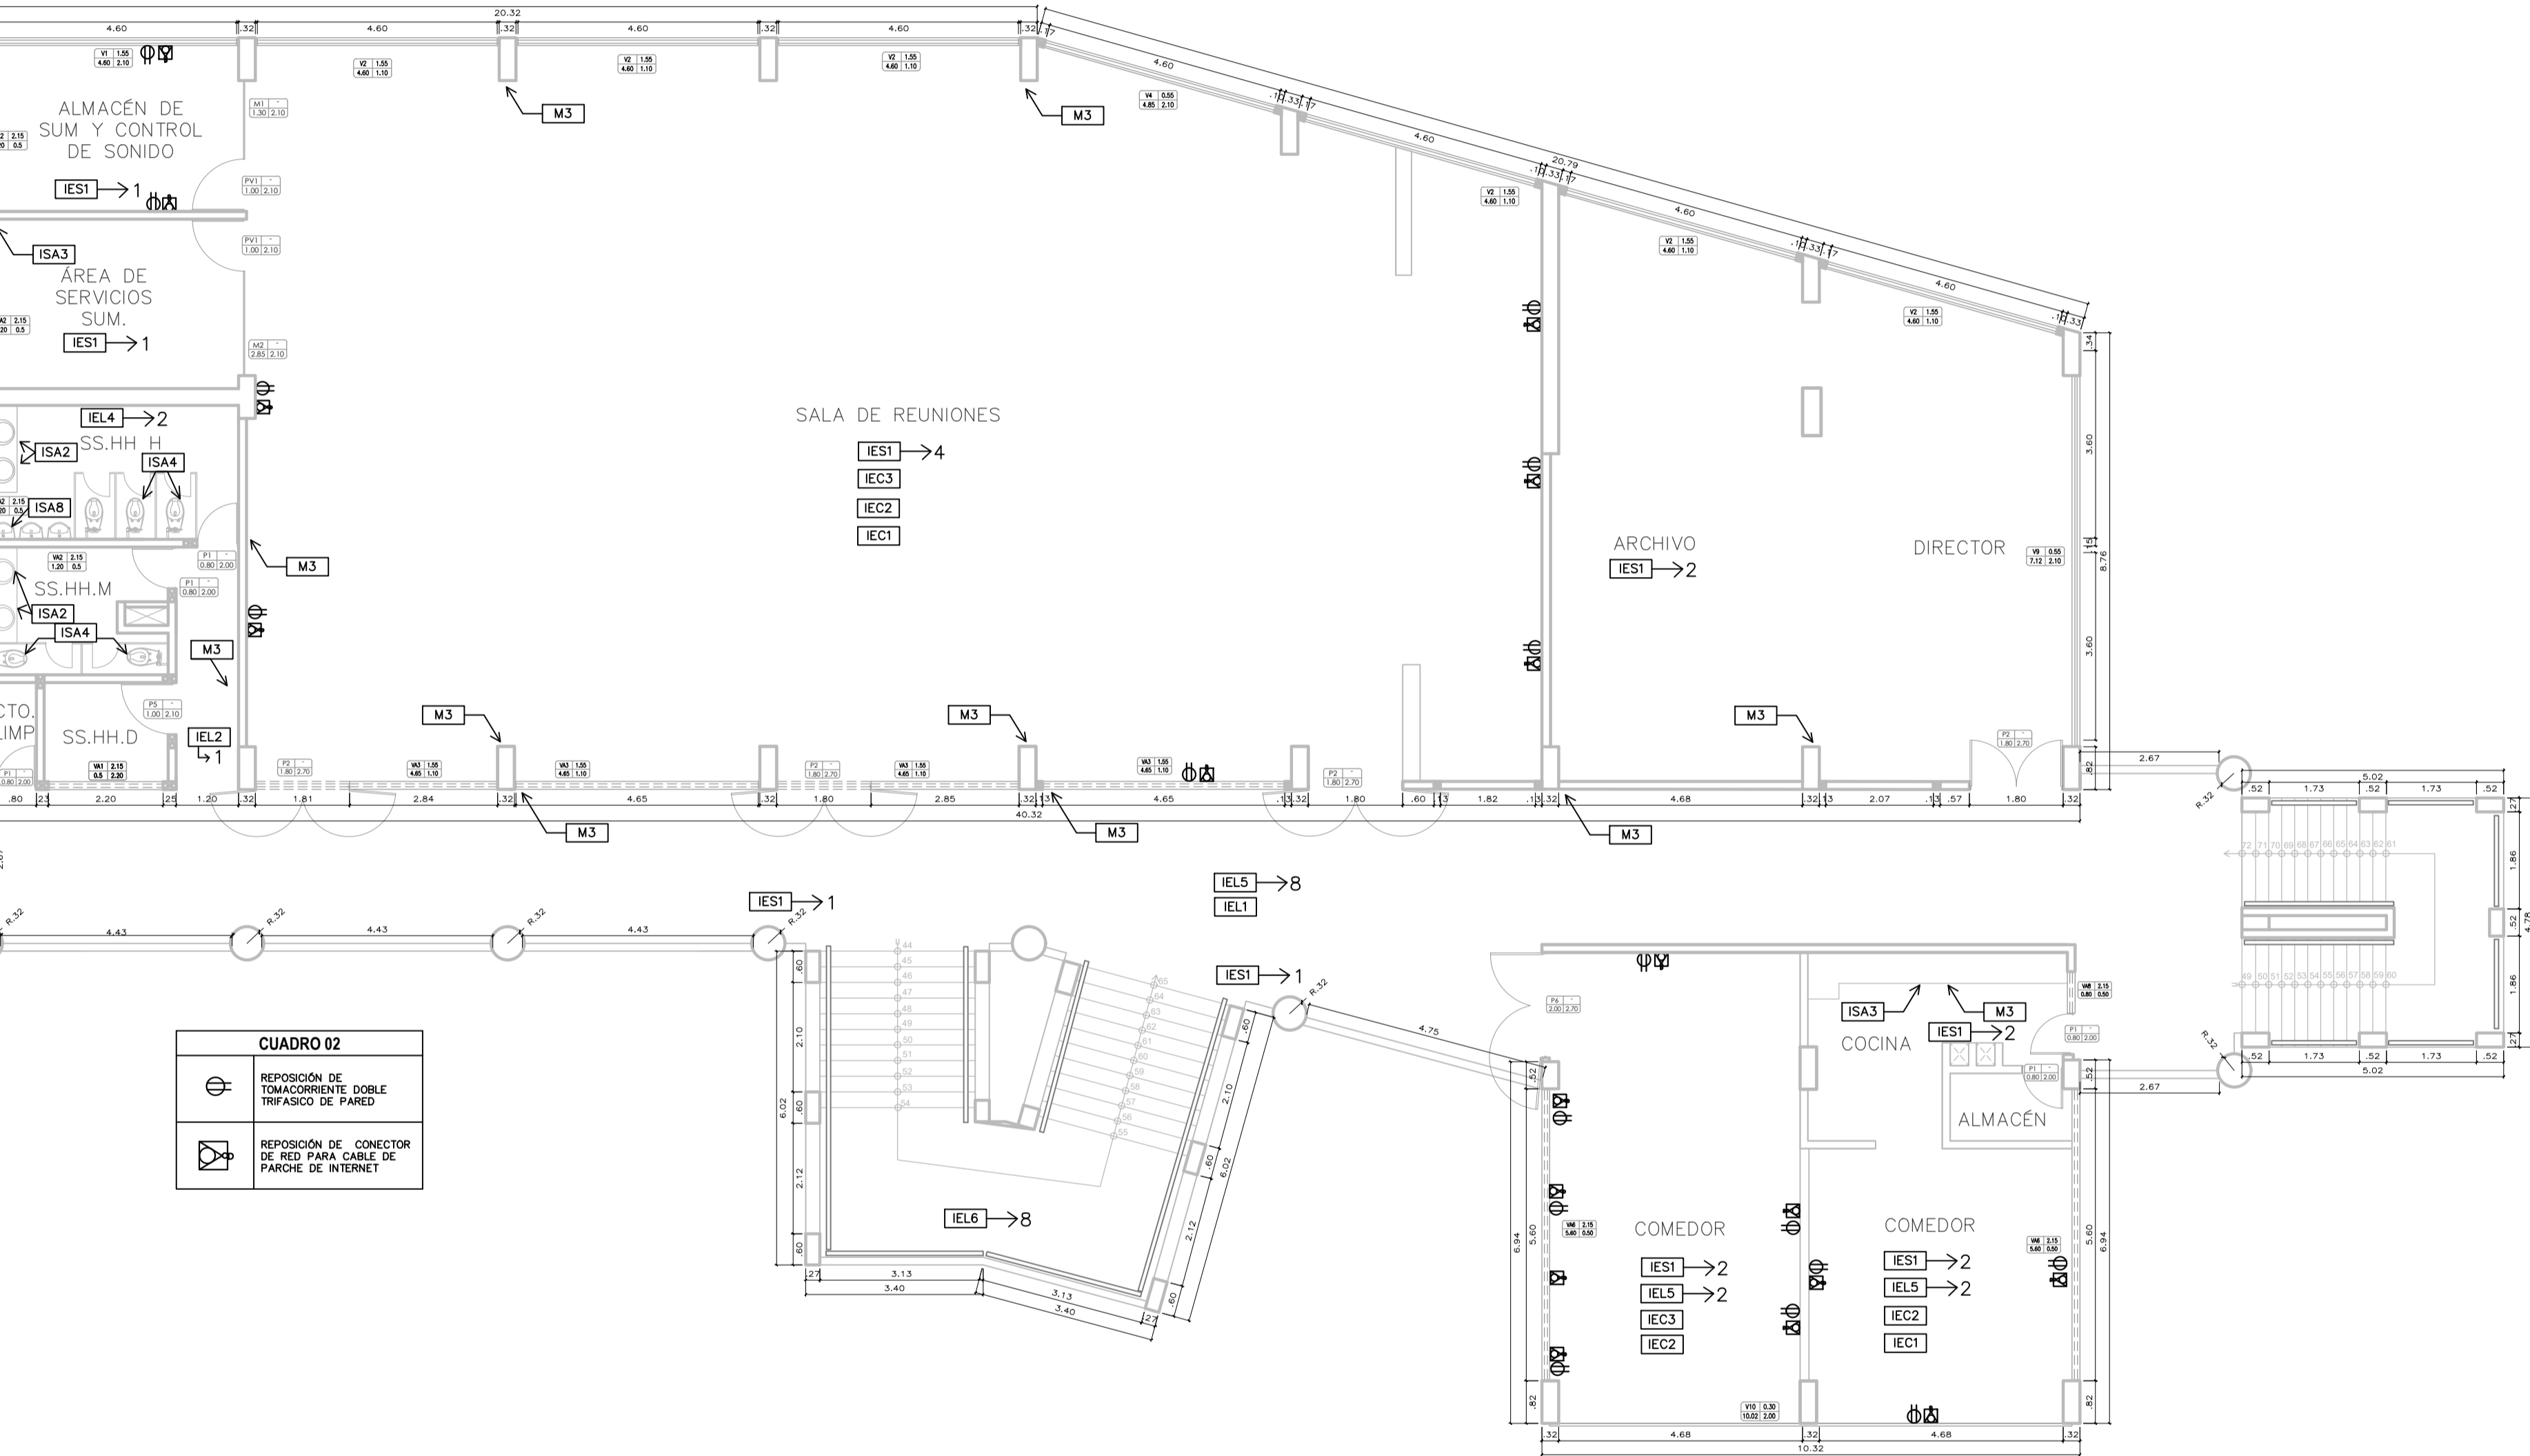

CUADRO 02	
	REPOSICIÓN DE TOMACORRIENTE DOBLE TRIFASICO DE PARED
	REPOSICIÓN DE CONECTOR DE RED PARA CABLE DE PARCHE DE INTERNET

PLANTA DE ACTIVIDADES - CUARTO PISO  
ESCALA 1/100




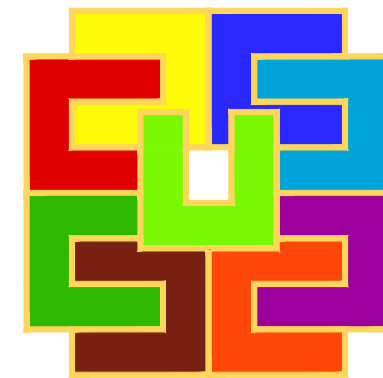

GOBIERNO REGIONAL DE LIMA

GOBIERNO REGIONAL DE LIMA

"PLAN DE TRABAJO PARA EL MANTENIMIENTO DE LA SEDE CENTRAL DEL GOBIERNO REGIONAL DE LIMA, HUACHO - HUAUURA - LIMA"

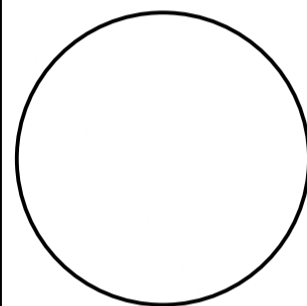

PLANO:

ACTIVIDADES - INSTALACIONES ELÉCTRICAS Y SANITARIAS - BLOQUE "B" - PRIMER PISO

ESPECIALIDAD:

INSTALACIONES ELÉCTRICAS Y SANITARIAS

DEPARTAMENTO:

LIMA

PROVINCIA:

HUAUURA

DISTRITO:

HUACHO

UBICACIÓN:

AV. CIRCUNVALACION S/N

ESCALA:

INDICADA

FECHA:

JUNIO 2024

LAMINA:

PLA-15

## PLANTA DE ACTIVIDADES - PRIMER PISO

ESCALA 1/100

### LEYENDA DE ACTIVIDADES A REALIZAR

E	ESTRUCTURA
VER CUADRO 01	ARQUITECTURA
VER	RESANE
CUADRO 01	REFERENCIALIZACIÓN DE MUROS
AR	REPARACIÓN DE REVESTIMIENTOS
FRIGOS	
AR1	PISO PORCELANATO ANTIDESLIZANTE DE 60X60 CM C/PEGAMENTO (ALTO TRANSITO)
AR2	SUMINISTRO Y COLOCACIÓN DE CERAMICO 30 X 30CM (pegar 3mm) PIEDRA GRIS
AR3	SUMINISTRO Y COLOCACIÓN DE PISO CLIC SPC BROWN/GRAN
ESCALERA	
AR4	PISO PORCELANATO ANTIDESLIZANTE EN ESCALERA C/PEGAMENTO (ALTO TRANSITO)
AR5	CANTONERA DE ALUMINIO ESTRADO 2" EN ESCALERAS
ZOCALOS Y CONTRAZOCALOS	
AR6	SUMINISTRO Y COLOCACIÓN DE CONTRAZOCAL PORCELANATO, H=0.10 M
AR7	SUMINISTRO Y COLOCACIÓN DE CONTRAZOCAL UNICO, H=0.10 M
AR8	SUMINISTRO Y COLOCACIÓN DE ZOCALOS PORCELANATO
AR9	SUMINISTRO Y COLOCACIÓN DE ZOCALOS DE ALUMINIO BLANCO 20X30CM
KITCHENETTE	
AR10	REPOSICIÓN DE REVESTIMIENTO DE PORCELANATO EN KITCHENETTE
AR11	REPARACIÓN DE PUERTAS CONTRAPICADAS 0.90X2.10M
AR12	REPOSICIÓN DE PUERTAS DE VIDRIO Y ALUMINIO 0.90X2.10M
AR13	REPARACIÓN DE PUERTA CORRIENDA DOBLE HOJA, VIDRIO ALUMINIO 2.00X2.10M
AR14	REPOSICIÓN DE PUERTA DE VIDRIO TEMPLADO 10mm. (1.90X2.10M) DOBLE HOJA
MAMPARA	
AM1	SUMINISTRO E INSTALACIÓN DE M-10 (5.10 x 2.60m) VIDRIO TEMPLADO 10mm, CON TIRADOR METALICO Y FRENO HIDRAULICO INTERIOR, CON CERRADURA
AM2	SUMINISTRO E INSTALACIÓN DE M11 (4.42 x 2.60m) VIDRIO TEMPLADO 10mm, CON TIRADOR METALICO Y FRENO HIDRAULICO INTERIOR, CON CERRADURA
AM3	SUMINISTRO E INSTALACIÓN DE M12 (3.25 x 2.60m) VIDRIO TEMPLADO 10mm, CON TIRADOR METALICO Y FRENO HIDRAULICO INTERIOR, CON CERRADURA
AT	REPARACIÓN DE TECHOS
AT1	COBERTURA CON PLANCHAS ALUMINIO C=0.35mm (INC. ACCESORIOS E INSTALACIÓN)
AT2	PLASO CIELO RASO BULBOSA DE YESO 60X60
AT3	REPOSICIÓN DE DRYWALL ST-3/8 - CIELO RASO
CERRAJERIA	
AC1	CERRADURA DE SOBREPONER 2 PINES-SOLQUES-EXTERIOR
AC2	CERRADURA INTERIOR DE POMO
AC3	SUMINISTRO E INSTALACIÓN DE BISAGRA HIDRAULICA PARA PUERTA MAMPARA DE VIDRIO TEMPLADO
AC4	SUMINISTRO E INSTALACIÓN DE BISAGRA EN VENTANA MAMPARA DE VIDRIO TEMPLADO
AC5	SUMINISTRO E INSTALACIÓN DE PILES Y RODAJES EN VENTANAS CORRIENDAS DE ALUMINIO
PI	PINTURA
PI1	PINTURA EN MUROS Y CIELO RASO
PI2	LIJADO, MASILLADO, SELLADO Y PINTADO MUROS INTERIORES
PI3	LIJADO, MASILLADO, SELLADO Y PINTADO MUROS EXTERIORES
PI4	LIJADO, MASILLADO, SELLADO Y PINTADO EN MURO DE CERCO PERIMETRICO
PI5	LIJADO, MASILLADO, SELLADO Y PINTADO EN CIELO RASO
PI6	PINTURA EN CARPINTERIA

APS	PINTURA EN PUERTAS CONTRAPICADAS CON BARNIZ 2 MANOS
PI7	PINTURA EN CARPINTERIA METALICA
AP8	PINTURA ANTECOR. Y ESMALTE 2 MANOS EN PUERTAS
AP9	PINTURA ANTECOR. Y ESMALTE 2 MANOS EN VENTANAS
AP10	PINTURA ANTECOR. Y ESMALTE 2 MANOS EN GABINETE DE MANGUERA CONTRAINCENDIOS
AP11	PINTURA ANTECOR. Y ESMALTE 2 MANOS EN PASAMANO DE ESCALERA
AP12	PINTURA ANTECOR. Y ESMALTE 2 MANOS EN BARRANDA EN PASILLO
AP13	PINTURA ANTECOR. Y ESMALTE 2 MANOS EN ESCALERA DE GATO
PI8	PINTURA DE TRAFICO
AP14	PINTURA DE TRAFICO COLOR AMARILLO SEGUN TIPO
AP15	PINTURA DE TRAFICO COLOR NEGRO
AP16	PINTURA DE TRAFICO COLOR ROJO
AM	MANTENIMIENTO Y REPOSICIÓN DE EQUIPOS ELECTRONICOS, MOBILIARIOS EN AUDITORIO DE LA GRDE
AM1	REPOSICIÓN DE PARLANTE Nueva Neo NWS 6120 Portante de Techo de 6" Inc. Instalación
AM2	REPOSICIÓN DE CONSOLA AMPLIFICADOR 1600 VATTOS Y 20 CANALES
AM3	REPOSICIÓN DE LAMPARA ARDULE, SPOT, DORADOS PARA PARED
MOBILIARIOS	
AM4	REPOSICIÓN DE ATRIL DE MADERA
AM5	REPOSICIÓN DE SOPORTE DE BANDERA PARA BANDERA INTERIOR
AM6	REPOSICIÓN DE MODULO DE ATENCION TIPO "Y", 2.00M FRENTE, 1.80M LATERAL
AM7	SUMINISTRO E INSTALACIÓN DE LONERIS 83 X 76.20 X 25.10M (ANCH. ALTO, FONDO)
AV	VARIOS
AV1	TABQUERA DE DRYWALL LINA CAPA ESTRUCTURA METALICA DE YESO GYPLAC
AV2	TABQUE DRYWALL DOS CARAS ESTRUCTURA METALICA CON PLACA DE YESO GYPLAC
VER CUADRO 01	TAPA/PLATA EN PISO ENTRE MODULOS DE PLANCHAS DE ACERO 6"x3/16"
AV3	LETRES DE ACERO INOX. H=20cm CON POST = LUMINACIÓN (INC. SUMINISTRO E INSTALACIÓN DEL PANEL)
AV4	JUNTA DE DILATACIÓN CON SELLO ASFALTICO 1"
VER CUADRO 01	SEMIADO DE GRAS NATURAL EN AREAS VERDES
AV5	SEMIADO DE PLANTAS ORNAMENTALES H=120cm
VER CUADRO 02	REPOSICIÓN DE CONECTOR DE RED PARA CABLE DE PARCHÉ DE INTERNET
AV7	REPOSICIÓN DE SILLAS DE ESPERA - 3 CUERPOS, PLASTICO METAL
INSTALACIONES SANITARIAS	
ISA	SISTEMA DE AGUA FRIA
ISAT	LLAVE DE LAVATORIO
ISAT1	LLAVE DE LAVATORIO DE GRIO
ISAT2	LLAVE DE LAVATORIO DE BULVAR/INTERIOR
ISAT3	LAVADERO DE COCINA
ISAT4	LAVADERO DE ACERO INOXIDABLE 2 POZAS, INC. ACCESORIOS
ISAT5	INODORO
ISAT6	SUMINISTRO Y SUSTITUCIÓN DE ACCESORIOS DE INODORO CON VALVULA FLUXOMETRO
ISAT7	SUMINISTRO Y SUSTITUCIÓN DE ACCESORIOS DE INODORO TANQUE BAJO CON PULSADOR
ISAT8	SUMINISTRO Y SUSTITUCIÓN DE ACCESORIOS DE INODORO TANQUE BAJO CON MANUBRIO
ISAT9	REPOSICIÓN DE INODORO CON TANQUE BAJO
URINARIOS	

ISAB	SUMINISTRO Y SUSTITUCIÓN DE FLUXOMETRO EN URinario
ISAD	LLAVE DE DUCHA
ISAD1	DESCOMTAL, SUMINISTRO E INSTALACIÓN CABEZAL DE DUCHA Y LLAVE DE DUCHA
IE	INSTALACIONES ELÉCTRICAS
IE1	CANALIZACIÓN PARA CONDUCTORES
IE2	CANALETA DE 1" PARA MURO O PARED
IE3	CANALETA DE 1 1/2" PARA MURO O PARED
IE4	CANALETA DE PISO 75 mm x 17 mm, 2M
IE5	REPOSICIÓN DE LUMINARIAS
IE6	RECALIBRO DE CONDUCTOR 2.5 MM2
IE7	SUMINISTRO E INSTALACIÓN DE LUMINARIA - T1
IE8	SUMINISTRO E INSTALACIÓN DE LUMINARIA - T2
IE9	SUMINISTRO E INSTALACIÓN DE LUMINARIA - T3
IE10	SUMINISTRO E INSTALACIÓN DE LUMINARIA - T4
IE11	SUMINISTRO E INSTALACIÓN DE LUMINARIA - T5
IE12	SUMINISTRO E INSTALACIÓN DE LUMINARIA - T6
IE13	SUMINISTRO E INSTALACIÓN DE LUMINARIA - T7
IE14	SUMINISTRO E INSTALACIÓN DE LUMINARIA - T8
IE15	SUMINISTRO E INSTALACIÓN DE LUMINARIA - T9
IE16	SUMINISTRO E INSTALACIÓN DE LUMINARIA - T10
IE17	SUMINISTRO E INSTALACIÓN DE LUMINARIA - T11
IE18	SUMINISTRO E INSTALACIÓN DE LUMINARIA - T12
IE19	REPOSICIÓN DE SALIDA PARA ALUMINADO TOMACORRIENTES Y OTROS
IE20	REPOSICIÓN DE TOMACORRIENTE DOBLE TRIFASICO
VER CUADRO 02	REPOSICIÓN DE INTERRUPTOR SIMPLE
IE21	REPOSICIÓN DE INTERRUPTOR DOBLE
IE22	TAPA, CUBO RECTANGULAR
IE23	REPOSICIÓN DE CABA DE PASO PVC 20X30X0
IE24	REPOSICIÓN DE CABA DE PASO METALICO DE 10X10X5
IE25	SUMINISTRO Y COLOC. DE TABLERO GENERAL METALICO (TG-OT) - 50X40X20, incluye interruptores
IE26	SUMINISTRO Y COLOC. DE TABLERO DISTRIBUCIÓN METALICO (TD-OT) - 40X40X20, incluye interruptores
IE27	SUMINISTRO Y COLOC. DE TABLERO DISTRIBUCIÓN PVC (TD-DE) - 12 POLOS, incluye interruptores
IE28	REPOSICIÓN DEL SISTEMA DE BOMBEO DE AGUA POTABLE - BLOQUE "B"
IE29	REPOSICIÓN DEL SISTEMA DE BOMBEO DE AGUA POTABLE - BLOQUE "D"
IE30	REPOSICIÓN DE REJILLA DE FIERRO
IE31	INSTALACIÓN DE REJILLA DE PROTECCIÓN EN CANAL DE CABLEADO
IE32	MANTENIMIENTO DE ASCENSOR
IE33	MANTENIMIENTO DE APNE AGOTADO
IE34	MANTENIMIENTO DE LUCES DE EMERGENCIA
IE35	MANTENIMIENTO DE GRUPO ELECTROGENO
IE36	MANTENIMIENTO DE PISO A TIERRA
IE37	MANTENIMIENTO DE SUBESTACIÓN DE POTENCIA AEREO DE MEDIA TENSION 20KV

CUADRO DE VANOS			
VENTANAS			
VANO	ALTO	ANCHO	ALFEIZAR
V1	2.00	1.20	0.50
V2	0.50	1.50	2.00
V3	2.10	0.90	0.50
V4	0.30	1.20	0.50
V5	2.10	2.30	0.50
V6	1.20	2.10	0.50
V7	1.20	1.60	0.50
V8	2.10	7.60	0.5
V9	1.20	1.60	0.5
V10	0.50	1.20	2.00
V11	1.20	0.80	0.50
V12	1.50	2.00	0.50
V13	1.60	1.20	0.50
V14	1.20	1.50	0.50
V15	1.80	1.20	1.00
V16	1.20	1.50	1.20
V17	2.60	4.50	—
V18	1.60	2.20	0.50
V19	2.60	0.90	—
V20	1.40	1.20	0.9
V21	2.40	2.00	—
V22	0.40	1.30	1.9
VA	0.50	2.00	1.7
VA2	0.50	0.90	1.7
VA3	0.40	0.80	2.0
VA4	0.50	1.50	2.0
VA5	0.40	0.90	2.0
VA6	0.30	0.30	2.1
PUERTAS			
P1	2.00	0.90	—
P2	2.00	1.70	—
P3	2.00	0.70	—
P4	2.10	2.00	—
P5	2.10	1.20	—
P6	2.60	1.80	—
P7	2.60	2.70	—
MAMPARAS			
M11	2.80	3.30	—
M12	2.60	6.30	—
M3	2.10	3.30	—
M4	2.60	1.80	—
M5	2.10	2.00	—
M6	2.60	2.00	—
M7	2.10	1.70	—
M8	2.60	4.00	—
M9	2.00	3.00	—
M10	2.60	3.10	—
M11	2.80	4.40	—
M12	2.00	1.90	—



"PLAN DE TRABAJO PARA EL  
MANTENIMIENTO DE LA SEDE  
CENTRAL DEL GOBIERNO REGIONAL  
DE LIMA: HUACHO - HUAURA - LIMA"



**ESPECIALIDAD:**

DEPARTAMENTO:

LIMA

PROVINCIA

HUAURA

DISTRITO:

HUACHO

### UBICACIÓN

AV. CIRCUNVALACION  
S/N

ESCALA:

INDICADA

FECHA:

JUNIO 2024

LAMINA:

# PLA-16



ESCALA 1/100

AP5	PINTURA EN PUERTAS CONTRALACADA CON BARRIO 2 MANOS
<b>PINTURA EN CAPSULERA METALICA</b>	
AP6	PINTURA ANTERIOR Y ESMALTE 2 MANOS EN PUERTAS
AP7	PINTURA ANTERIOR Y ESMALTE 2 MANOS EN VENTANAS
AP8	PINTURA ANTERIOR Y ESMALTE 2 MANOS EN GABINETE DE BARRIO
AP9	PINTURA ANTERIOR Y ESMALTE 2 MANOS EN GABINETE DE MANIPULADOR CONTRALACADOS
AP10	PINTURA ANTERIOR Y ESMALTE 2 MANOS EN FANALMOS DE BARRIO
AP11	PINTURA ANTERIOR Y ESMALTE 2 MANOS EN BARRANDA EN PASILLO
AP12	PINTURA ANTERIOR Y ESMALTE 2 MANOS EN ESCALERA DE CAYO
AP13	PINTURA ANTERIOR Y ESMALTE 2 MANOS EN PISO ORNAMENTALES
<b>PINTURA DE FRIGORÍFICO</b>	
AP14	PINTURA DE TRATADO COLOR AMARILLO SEGUN TIPO
AP15	PINTURA DE TRATADO COLOR NEGRO
AP16	PINTURA DE TRATADO COLOR ROJO
<b>AM MANTENIMIENTO Y REPOSICION DE CABLES ELECTRICOS, MOBILIARIOS EN TACTO DE LA INSTALACION</b>	
<b>REPOSICION ELECTROTECNICAS</b>	
AM1	REPOSICION DE PANTALLA NOC NIBS 6120 PANTALLA DE TACTO DE 8" INC. LUGAR
AM2	REPOSICION DE PANTALLA IMPRESORA TIPO VARIO 25 CM X 35 CM
AM3	REPOSICION DE LAMPARA APLIQUE STOP DIFUSORAS PARA PARED
<b>MOBILIARIOS</b>	
AM4	REPOSICION DE ALMOHADA DE MADERA
AM5	REPOSICION DE SOPORTE DE BANDERA PARA PARED
AM6	REPOSICION DE PISO DE LAMINADO TIPO "V" 20CM FRENTE 18CM LATERAL
AM7	SUMINISTRO E INSTALACION DE LOMEROS 93 X 76.2 X 25.1CM (ANCHO, ALTO, FONDO)
<b>VARIOS</b>	
AV1	TABQUERA DE DRYWALL COMO CARA ESTRUCTURA METALICA DE TUBO GIPLAC
AV2	TABQUERA DE DRYWALL COMO ESTRUCTURA METALICA CON PLACA DE TUBO GIPLAC
AV3	IMPALFINA EN CANTERA MODULAR PARA CUBRIR CUBO 4'X4'X4'
AV4	LETRAS DE ALUMINIO 1/2"x20cm con POST - ILLUMINACION (INC. SUMINISTRO E INSTALACION DEL PANEL)
AV5	JUNTA DE DILATACION CON SELLO ASFALTICO
AV6	SEMBRADO DE GRAS NATURALES 18 CM X 18 CM
AV7	SEMBRADO DE PLANTAS ORNAMENTALES 11x10cm
AV8	REPOSICION DE ESTRUCTURA DE FIERRO GALVANIZADO 2" X 2" PARA SOMBRA - INCL. TOLDO
AV9	REPOSICION DE CONECTOR DE CABLES PARA CABLES DE 1/2" DE DIAMETRO
AV10	REPOSICION DE SILAS DE ESPERA - 3 CUERPOS, PLASTICO METAL
<b>IS INSTALACIONES SANITARIAS</b>	
<b>ISA BARRERA DE AGUA PARA</b>	
<b>ISAV LAVATORIO</b>	
ISAV1	LAVAVO DE LAVATORIO DE GIRO
<b>ISAV2 LAVAVO EMPOTRADO EN LAVATORIO</b>	
<b>LAVADEROS DE COCINA</b>	
ISAA	LAVADERO DE ACERO INOXIDABLE 2 POZAS. Inc. Accesorios
ISAB	LAVADERO DE ACERO INOXIDABLE 2 POZAS. Inc. Accesorios
ISAC	SUMINISTRO Y SUSTITUCION DE ACCESORIOS DE INODORO CON VALVULA FLOXIMETRO
ISAD	SUMINISTRO Y SUSTITUCION DE ACCESORIOS DE INODORO TANQUE BAJO CON PULSADOR
ISAE	SUMINISTRO Y SUSTITUCION DE ACCESORIOS DE INODORO TANQUE BAJO CON MANUBRIO
ISAF	SUMINISTRO Y SUSTITUCION DE ACCESORIOS DE INODORO TANQUE BAJO CON MANUBRIO
ISCB	SUMINISTRO Y SUSTITUCION DE ACCESORIOS DE INODORO TANQUE BAJO

CUADRO DE VANOS				
VENTANAS				
VANO	ALTO	ANCHO	ALFEIZAR	
V1	2,00	1,20	0,50	
V2	0,50	1,50	2,00	
V3	2,10	0,90	0,50	
V4	0,30	1,20	0,50	
V5	2,10	2,30	0,50	
V6	1,20	2,10	0,50	
V7	1,20	1,60	0,50	
V8	2,10	2,60	0,5	
V9	1,60	1,60	0,5	
V10	0,50	1,20	2,00	
V11				
V12	1,20	0,80	0,50	
V13	1,50	2,00	0,50	
V14	1,60	1,20	0,50	
V15	1,20	1,50	0,50	
V16	1,50	1,20	1,00	
V17	1,20	1,50	1,20	
V18	2,60	4,50		
V19	1,20	2,20	0,50	
V20	2,60	0,90		
V21	1,40	1,20	0,9	
V22	2,40	2,00		
VA	0,40	1,30	1,9	
VA2	0,50	1,90	1,7	
VA3	0,50	0,90	1,7	
VA4	0,40	0,60	2,0	
VA5	0,50	1,50		
VA6	0,40	0,90		
VA7	0,30	0,30	2,1	
PUERTAS				
P1	2,00	0,90		
P2	2,00	1,70		
P3	2,00	0,70		
P4	2,10	2,20		
P5	2,10	1,20		
P6	2,60	1,80		
PW1	2,00	2,70		
MAMPARAS				
M1	2,30	3,30		
M2	1,60	6,30		
M3	2,10	3,30		
M4	2,60	1,80		
M5	2,10	2,20		
M6	2,60	2,00		
M7	2,10	1,70		
M8	2,60	4,00		
M9	2,10	3,00		
M10	2,60	5,10		
M11	2,60	4,40		
M12	2,00	1,90		



"PLAN DE TRABAJO PARA EL  
MANTENIMIENTO DE LA SEDE  
CENTRAL DEL GOBIERNO REGIONAL  
DE LIMA, HUACHO - HUAURA - LIMA"



**ESPECIALIDAD:**

DEPARTAMENTO:

LIMA

PROVINCIA:

HUAURA

DISTRITO

HUACHC

UBICACIÓN:

AV. CIRCUNVALACION  
S/N

ESCALA

INDICADA

FECHA:

JUNIO 2024

LAMINA:




**PLA-17**

ESCALA 1/100

[illegible]

LSAB	SUMINISTRO Y SUSTITUCIÓN DE FUSIBLE EN URNARIO
LSAB	Llave de ducha
DE	DESAMANTE, SUMINISTRO E INSTALACIÓN CABLE DE DUCHA Y LLAVE DE DUCHA
EC	<b>REPARACIONES ELÉCTRICAS</b>
EC1	CANALIZACIÓN PARA CONDUCTORES
E11	CANALITA DE 1" PARA MUÑO O PARED
E12	CANALITA DE 1 1/2" PARA MUÑO O PARED
E13	CANALITA DE PISO 75 mm x 17 mm, 2M
EL	REPOSICIÓN DE LUMINARIOS
EL1	RECALABRO DE CONECTOR 23MM2
EL2	SUMINISTRO E INSTALACIÓN DE LUMINARIA – 17
EL3	SUMINISTRO E INSTALACIÓN DE LUMINARIA – 17
EL4	SUMINISTRO E INSTALACIÓN DE LUMINARIA – 17
EL5	SUMINISTRO E INSTALACIÓN DE LUMINARIA – 17
EL6	SUMINISTRO E INSTALACIÓN DE LUMINARIA – 17
EL7	SUMINISTRO E INSTALACIÓN DE LUMINARIA – 17
EL8	SUMINISTRO E INSTALACIÓN DE LUMINARIA – 17
ES	REPOSICIÓN DE CABLES ALUMINIO, FIBRO ÓPTICOS Y OTROS
ES1	REPOSICIÓN DE TORNAMONTE DOBLE TRIFÁSICO
ES2	REPOSICIÓN DE INTERRUPTOR 300V
ES3	REPOSICIÓN DE INTERRUPTOR DOBLE
ES4	REPOSICIÓN DE CABLE DE PASEO PISO 20x20mm
ES5	REPOSICIÓN DE CABLE DE PASEO METALICO DE 10/10mm
ES6	REPOSICIÓN DE CABLE DE PASEO METALICO (70-UT) = 50x40x20, Incluye interruptores
ES7	SUMINISTRO Y COLOC. DE TABLERO DISTRIBUCIÓN METALICO (70-UT) = 40x40x20, Incluye interruptores
ES8	SUMINISTRO Y COLOC. DE TABLERO DISTRIBUCIÓN PPL (6-E) = 12 PULOS, Incluye interruptores
ES9	REPARACIÓN DEL SISTEMA DE BOMBEO
EB1	REPARACIÓN DEL SISTEMA DE BOMBEO DE AGUA POTABLE – BLOQUE "B"
EB2	REPARACIÓN DEL SISTEMA DE BOMBEO DE AGUA POTABLE – BLOQUE "C"
EB3	REPARACIÓN DE MALLA DE PROTECCIÓN EN AGUA POTABLE
M	<b>MANTENIMIENTO CORRECTIVO EN EQUIPOS</b>
M1	MANTENIMIENTO DE ASCENSOR
M2	MANTENIMIENTO DE AREA ACONDICIONADO
M3	MANTENIMIENTO DE LUGAR DE EMERGENCIA
M4	MANTENIMIENTO DE CORDO ELÉCTRICOS
M5	MANTENIMIENTO DE PISO A
M6	MANTENIMIENTO DE SUBESTACIÓN DE POTENCIA AREA DE MED. RESION 20KV4

CUADRO DE VANOS				
VENTANAS				
VANO	ALTO	ANCHO	ALFIZER	
V1	2,00	1,20	0,50	
V2	0,50	1,50	0,50	
V3	2,10	0,90	2,00	
V4	0,30	1,20	0,50	
V5	2,10	2,30	0,50	
V6	2,10	2,10	0,50	
V7	1,20	1,60	0,50	
V8	2,10	7,60	0,50	
V9	2,00	1,60	0,5	
V10	0,50	1,20	2,00	
V11				
V12	1,20	0,80	0,50	
V13	1,50	2,00	0,50	
V14	1,60	1,20	0,50	
V15	1,20	1,50	0,50	
V16	2,00	1,20	2,00	
V17	1,20	1,50	1,20	
V18	2,60	4,50		
V19	2,00	2,20		
V20	2,60	0,90	0,50	
V21	1,40	1,20	0,9	
V22	2,40	2,00		
V23	1,40	1,30		1,9
VA2	0,50	2,00	0,7	
VA3	0,50	0,90	1,7	
VA4	0,40	0,60	2,0	
VA5	0,50	1,50	2,0	
VA6	0,40	0,90	2,0	
VA7	0,30	0,30	2,1	
PUERTAS				
P1	2,00	0,90	-	
P2	2,00	1,70	-	
P3	2,00	0,70	-	
P4	2,10	2,20	-	
P5	2,10	1,20	-	
P6	2,00	1,80	-	
PV1	2,00	2,70	-	
MAMPARAS				
M1	2,80	3,30	-	
M2	2,60	6,30	-	
M3	2,10	3,30	-	
M4	2,60	1,80	-	
M5	2,10	2,00	-	
M6	2,60	2,00	-	
M7	2,10	1,70	-	
M8	2,00	4,00	-	
M9	2,00	3,00	-	
M10	2,60	5,10	-	
M11	2,60	4,40	-	
M12	2,00	1,90	-	


CUADRO 02	
	REPOSICIÓN DE TOMACORRIENTE DOBLE TRIFÁSICO
	REPOSICIÓN DE INTERRUPTOR SIMPLE
	REPOSICIÓN DE INTERRUPTOR DOBLE



GOBIERNO REGIONAL DE LIMA

GOBIERNO REGIONAL DE LIMA

"PLAN DE TRABAJO PARA EL MANTENIMIENTO DE LA SEDE CENTRAL DEL GOBIERNO REGIONAL DE LIMA, HUACHO - HUAURA - LIMA"

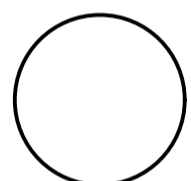

PLANO:

ACTIVIDADES - INSTALACIONES ELÉCTRICAS Y SANITARIAS - BLOQUE "C" - PRIMER PISO

ESPECIALIDAD:

INSTALACIONES ELÉCTRICAS Y SANITARIAS

DEPARTAMENTO:

LIMA

PROVINCIA:

HUAURA

DISTRITO:

HUACHO

UBICACIÓN:

AV. CIRCUNVALACION S/N

ESCALA:


INDICADA

FECHA:

JUNIO 2024


LAMINA:

PLA-21

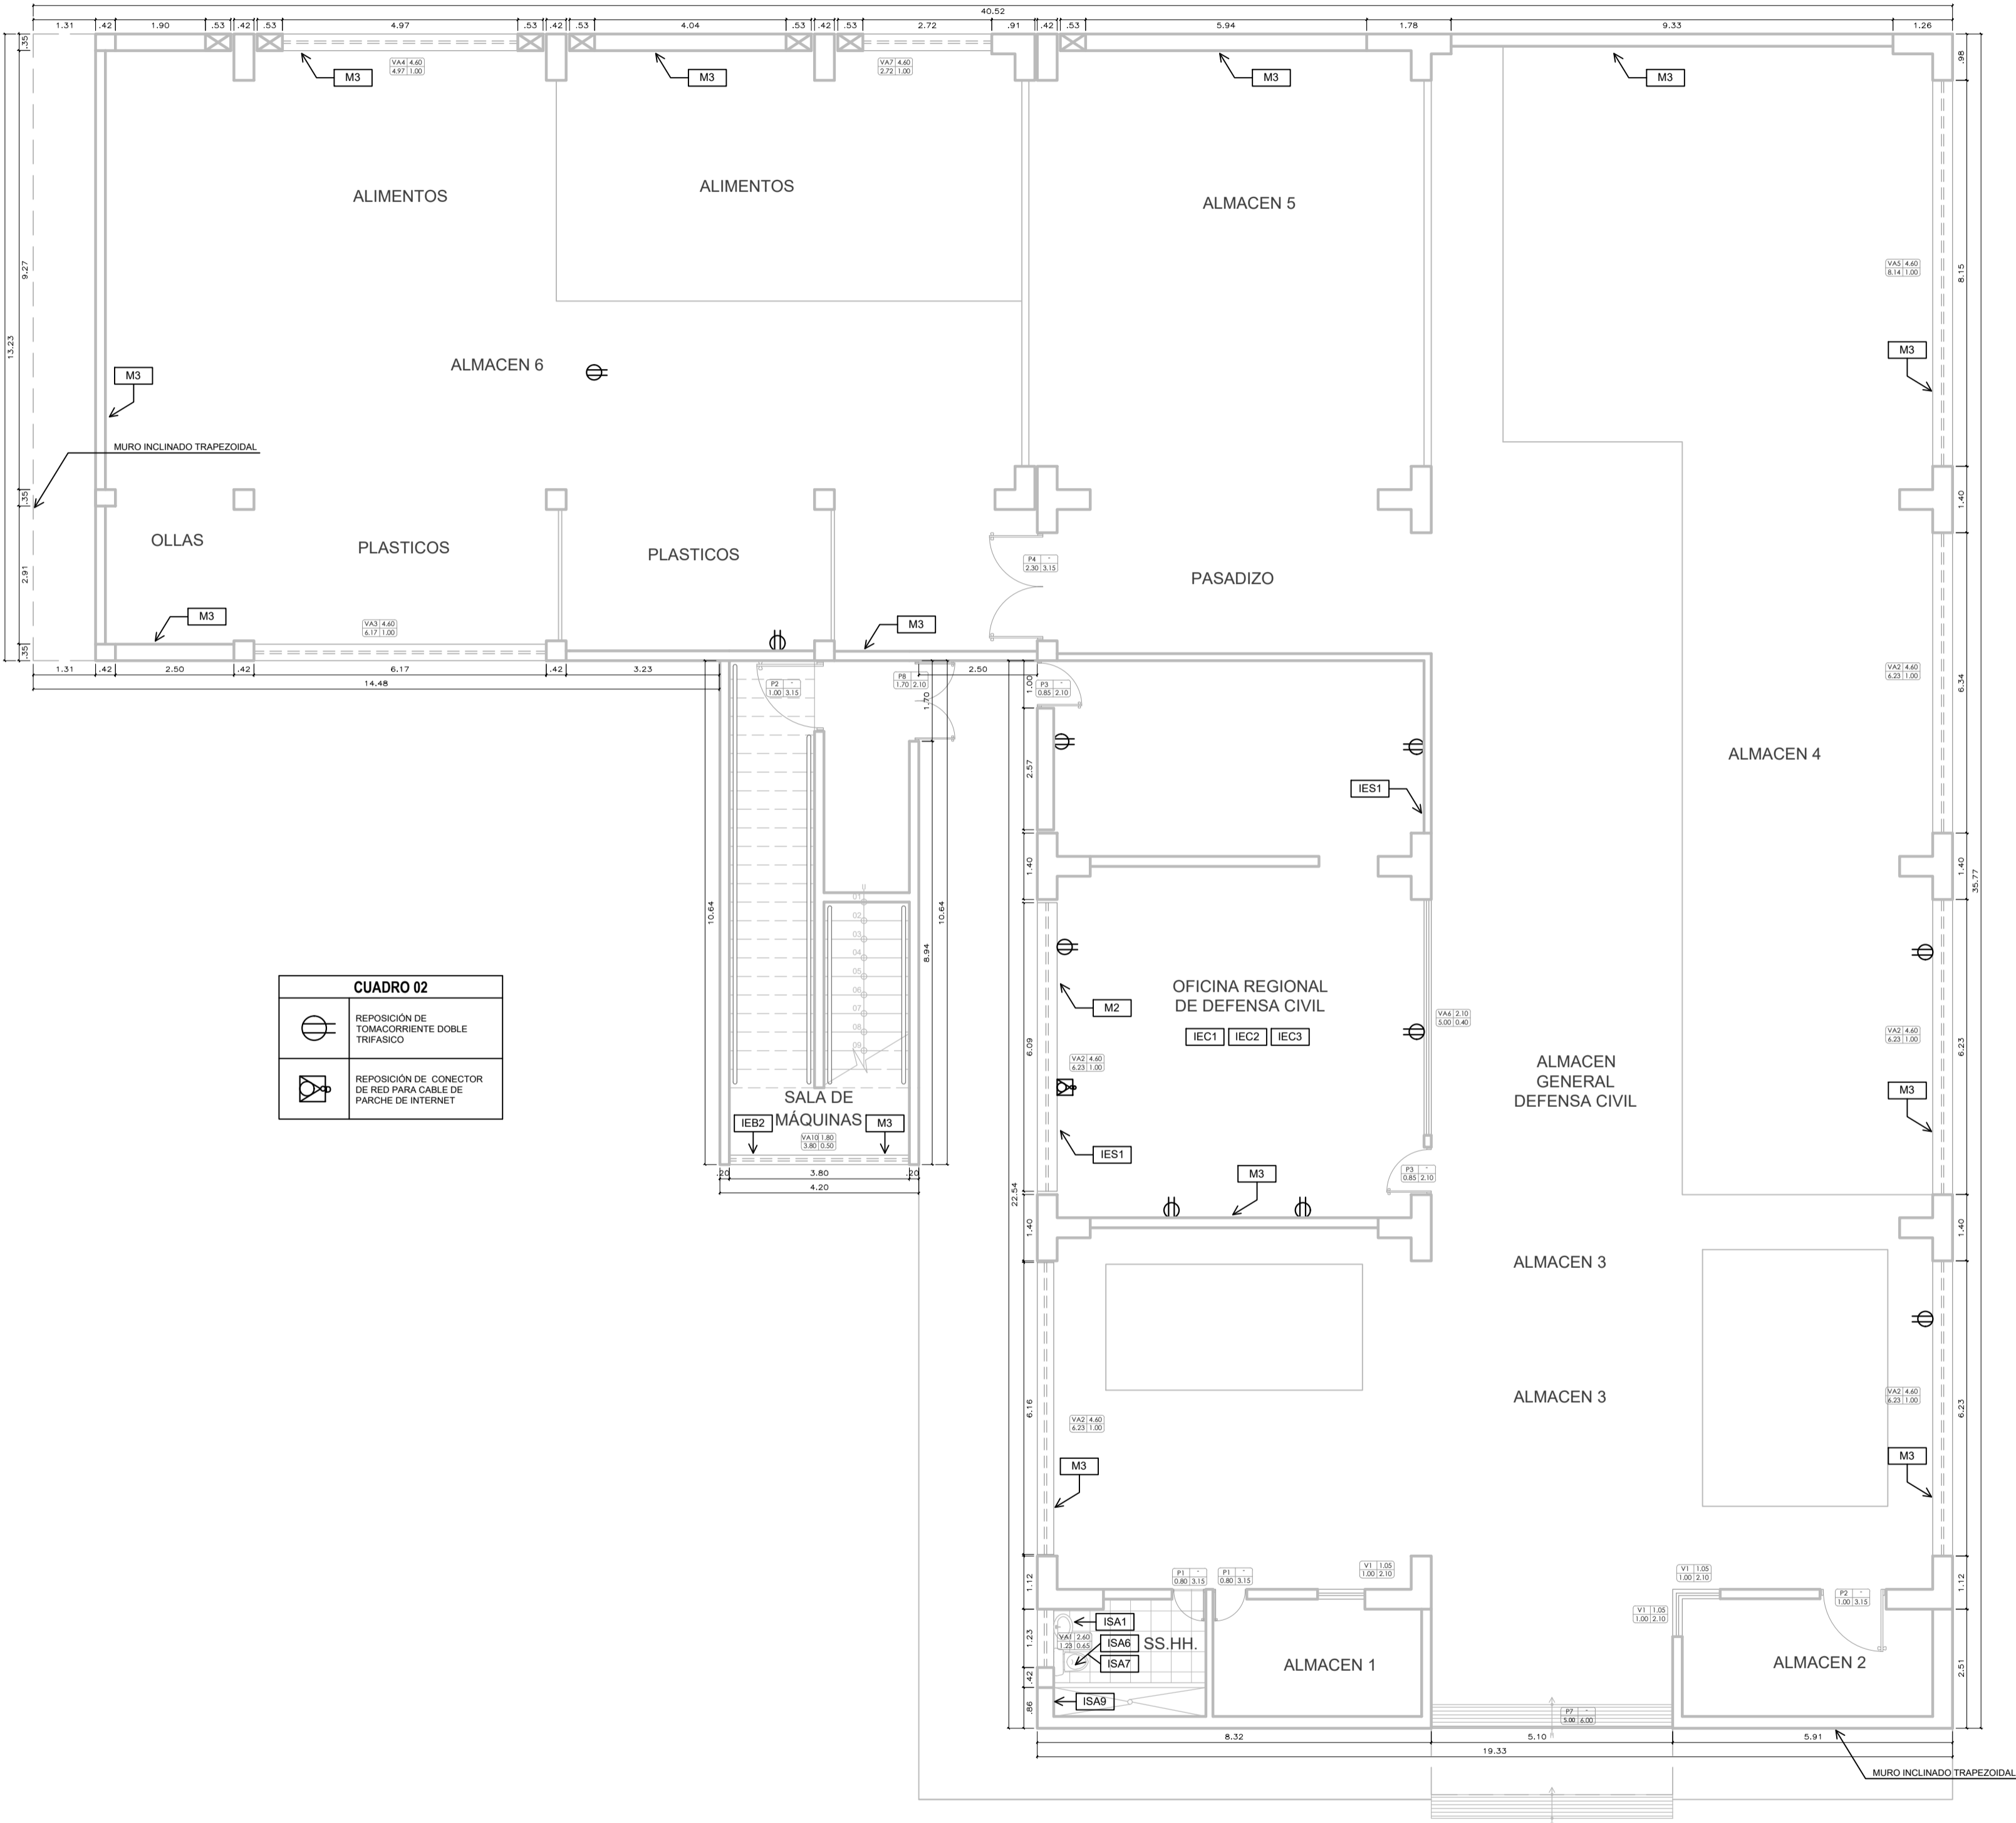

CUADRO DE VANOS			
VANO	ALTO	ANCHO	ALFEIZAR
V1	2.10	1.00	1.00
V2	2.00	2.50	1.25
V3	1.30	3.80	1.25
V4	2.00	6.17	1.25
V5	2.00	2.72	1.25
V6	2.00	2.50	1.25
V7	2.00	3.25	1.25
V8	2.00	5.30	0.50
V9	2.00	6.10	1.25
V10	2.00	3.00	1.25
V11	2.00	1.00	1.25
V12	2.00	4.00	1.25
V13	2.00	4.70	1.25
VA1	1.00	1.23	2.60
VA2	1.00	6.23	4.60
VA3	1.00	6.17	4.60
VA4	1.00	4.97	4.60
VA5	1.00	8.14	4.60
VA6	1.00	5.00	2.10
VA7	1.00	2.72	4.60
VA8	1.00	1.35	2.60
VA9	1.00	2.58	2.60
VA10	0.50	3.80	1.80
PUERTAS			
P1	3.15	0.80	-
P2	3.15	1.00	-
P3	2.10	0.85	-
P4	3.15	2.30	-
P5	2.10	1.25	-
P6	2.10	1.00	-
P7	6.00	5.00	-
P8	1.70	2.10	-
P9	1.80	2.65	-
P10	1.50	0.90	-


LEYENDA DE TRABAJOS A REALIZAR	
<b>E ESTRUCTURA</b>	
VER CUADRO 01	
<b>A ARQUITECTURA</b>	
<b>VER</b>	<b>RESANE</b>
<b>CUADRO 01</b>	<b>REFERENCIACIÓN DE MUROS</b>
<b>AR</b>	<b>REPARACIÓN DE REVESTIMIENTOS</b>
<b>PISOS</b>	
AR1	PISO PORCELANATO ANTIDESLIZANTE DE 60X60 CM. CPEGAMENTO (ALTO TRANSITO)
AR2	SUMINISTRO Y COLOCACIÓN DE CERAMICO 30 x 30CM(quepa 3mm) PIEDRA GRIS
AR3	SUMINISTRO Y COLOCACIÓN DE PISO CLAY SPIS 160X160CM
<b>ESCALERA</b>	
AR4	PISO PORCELANATO ANTIDESLIZANTE EN ESCALERA CPEGAMENTO (ALTO TRANSITO)
AR5	CANTONERA DE ALUMINIO ESTRIBADO 7" EN ESCALERAS
<b>ZÓCALOS Y CONTRAZÓCALOS</b>	
AR6	SUMINISTRO Y COLOCACIÓN DE CONTRAZÓCALO PORCELANATO. 1Hx10 M
AR7	SUMINISTRO Y COLOCACIÓN DE CONTRAZÓCALO VINILICO. 1Hx10 M
AR8	SUMINISTRO Y COLOCACIÓN DE ZÓCALO PORCELANATO
AR9	SUMINISTRO Y COLOCACIÓN DE ZÓCALO DE AZULEJOS BLANCO 20X30CM
<b>KITCHENETTE</b>	
AR10	REPOSICIÓN DE REVESTIMIENTO DE PORCELANATO EN KITCHENETTE
<b>PUERTAS</b>	
AP01	REPOSICIÓN DE PUERTAS CONTRAPLACADAS 0.80X2.10M
AP02	REPOSICIÓN DE PUERTAS DE VIDRIO Y ALUMINIO. 0.80X2.10M
AP03	REPARACIÓN DE PUERTA CORREDOA DOBLE HUA. VIDRIO ALUMINIO 2.00X2.10M
AP04	REPOSICIÓN DE PUERTA DE VIDRIO TEMPLADO 10mm. (1.80X2.10M) DOBLE HUA
<b>MAMPARA</b>	
AMA1	SUMINISTRO E INSTALACIÓN DE M-10 (5.10 x 2.60m) VIDRIO TEMPLADO 10MM. CON TRADOR METALICO Y FRENO HIDRAULICO INTERIOR. CON CERRADURA
AMA2	SUMINISTRO E INSTALACIÓN DE M11 (4.42 x 2.60m) VIDRIO TEMPLADO 10mm. CON TRADOR METALICO Y FRENO HIDRAULICO INTERIOR. CON CERRADURA
AMA3	SUMINISTRO E INSTALACIÓN DE M13 (3.25 x 2.60m) VIDRIO TEMPLADO 10mm. CON TRADOR METALICO Y FRENO HIDRAULICO INTERIOR. CON CERRADURA
<b>REPARACIÓN DE TECHOS</b>	
AT	COBERTURA CON PLANCHAS ALUMINIO E-36mm (INC. ACCESORIOS E INSTALACIÓN)
AT1	FALSO CIELO PASADIZO ALUMINIO E-36mm (INC. ACCESORIOS E INSTALACIÓN)
AT2	FALSO CIELO PASADIZO ALUMINIO E-36mm (INC. ACCESORIOS E INSTALACIÓN)
AT3	REPOSICIÓN DE DRYWALL ST-38 - CIELO RASO
<b>CERRADURA</b>	
AC1	CERRADURA DE SOBREPUNTER 2 PINES-300LPS-EXTERIOR
AC2	CERRADURA INTERIOR DE FONDO
AC3	SUMINISTRO E INSTALACIÓN DE BISAGRA HIDRAULICA PARA PUERTA MAMPARA DE VIDRIO TEMPLADO
AC4	SUMINISTRO E INSTALACIÓN DE BISAGRA EN VENTANA MAMPARA DE VIDRIO TEMPLADO
AC5	SUMINISTRO E INSTALACIÓN DE BILLES Y RODAJES EN VENTANAS CORREDOAS DE ALUMINIO
<b>PINTURA</b>	
AP	
AP1	LIJADO, MASILLADO, SELLADO Y PINTADO MUROS INTERIORES
AP2	LIJADO, MASILLADO, SELLADO Y PINTADO MUROS EXTERIORES
AP3	LIJADO, MASILLADO, SELLADO Y PINTADO EN MURO DE CERCO PERIMETRICO
AP4	LIJADO, MASILLADO, SELLADO Y PINTADO EN CIELO RASO
<b>PINTURA EN CARPINTERIA</b>	
AP5	PINTURA EN PUERTAS CONTRAPLACADA CON BARNIZ 2 MANOS
AP6	PINTURA EN CARPINTERIA METALICA
AP7	PINTURA ANTECOR Y ESMALTE 2 MANOS EN PUERTAS
AP8	PINTURA ANTECOR Y ESMALTE 2 MANOS EN VENTANAS
AP9	PINTURA ANTECOR Y ESMALTE 2 MANOS EN CUBICULOS DE BAÑO
AP10	PINTURA ANTECOR Y ESMALTE 2 MANOS EN GABINETE DE MANEJERA CONTRANCENDOS
AP11	PINTURA ANTECOR Y ESMALTE 2 MANOS EN PASAMANO DE ESCALERA
AP12	PINTURA ANTECOR Y ESMALTE 2 MANOS EN BARRANDA EN PASILLO
AP13	PINTURA ANTECOR Y ESMALTE 2 MANOS EN ESCALERA DE CAYO
AP14	PINTURA ANTECOR Y ESMALTE 2 MANOS EN POSTE ORNAMENTALES
<b>PINTURA DE TRAFICO</b>	
AP15	PINTURA DE TRAFICO COLOR AMARILLO SEGUN TIPO
AP16	PINTURA DE TRAFICO COLOR NEGRO
AP17	PINTURA DE TRAFICO COLOR ROJO
<b>EQUIPOS ELECTRONICOS, MOBILIARIOS Y OTROS</b>	
AM	
AM1	REPOSICIÓN DE PARLANTE Nohm Neo NIVE 6120 Puntura de Teflon 60 W Inc. Instalación
AM2	REPOSICIÓN DE CONSOLA AMPLIFICADOR 1000 WATTS Y 25 CANALES
AM3	REPOSICIÓN DE LAMPARA APLIQUE SPOT DIGNOCAS PARA PARED
<b>MOBILIARIOS</b>	
AMA	REPOSICIÓN DE ATRIL DE MADERA
AMS	REPOSICIÓN DE SOPORTE DE BANDERA PARA BANDERA ANTERIOR
AMS	REPOSICIÓN DE MODULO DE ATENCIÓN TIPO "L". 2.00M FRENTE. 1.80M LATERAL
AM7	SUMINISTRO E INSTALACIÓN DE LOKERS 93 X 78.20 X 25.10CM (ANCHO, ALTO, FONDO)
<b>MARCOS</b>	
AM1	TABQUERA DE DRYWALL UNA CARA ESTRUCTURA METALICA DE YIEBO GYPLAC
AM2	TABQUE DRYWALL DOS CARAS ESTRUCTURA METALICA CON PLACA DE YIEBO GYPLAC
<b>VER CUADRO 01</b>	
AP1	TARAJUNTA EN PISO ENTRE MODULOS DE PLANCHA DE ACERO E-319"
AP2	LETINAS DE ACERO INOX. H+20mm CON POST. LUMINACION (INC. SUMINISTRO E INSTALACIÓN DEL PANEL)
<b>VER CUADRO 01</b>	
AM1	ARXIS DE DISTRIBUCIÓN DE FIERRO GALVANIZADO 1"
<b>VER CUADRO 01</b>	
AM1	SEMIERADO DE GRAS NATURAL EN AREAS VERDES
AM2	SEMIERADO DE PLANTAS ORNAMENTALES H+1.00m
AM3	REPOSICIÓN DE ESTRUCTURA DE FIERRO GALVANIZADO 1" PARA SOMBRER. INCL. TOLDO
<b>VER CUADRO 01</b>	
AM1	REPOSICIÓN DE CONECTOR DE RED PARA CABLE DE PARCHE DE INTERNET
AM2	REPOSICIÓN DE BILAS DE ESPERA - 3 CUERPOS, PLASTICO METAL
<b>VER CUADRO 01</b>	
AM1	REPOSICIÓN DE BILAS DE ESPERA - 3 CUERPOS, PLASTICO METAL
<b>INSTALACIONES SANITARIAS</b>	
<b>SISTEMA DE AGUA FRIA</b>	
<b>LLAVE DE LAVATORIO</b>	
ISA1	LLAVE DE LAVATORIO
ISA2	LLAVE TEMPORIZADOR EN LAVATORIO
<b>LAVADERO DE COCINA</b>	
ISA3	LAVADERO DE ACERO INOXIDABLE 2 POZAL Inc. Accesorios
<b>INODORO</b>	
ISA4	SUMINISTRO Y SUSTITUCIÓN DE ACCESORIOS DE INODORO CON VALVULA FLOXOMETRO
ISA5	SUMINISTRO Y SUSTITUCIÓN DE ACCESORIOS DE INODORO TANQUE BAJO CON PULSADOR
ISA6	SUMINISTRO Y SUSTITUCIÓN DE ACCESORIOS DE INODORO TANQUE BAJO CON MANUERO
ISA7	REPOSICIÓN DE INODORO CON TANQUE BAJO
<b>URINARIOS</b>	
ISA8	SUMINISTRO Y SUSTITUCIÓN DE FLOXOMETRO EN URINARIO
<b>LLAVE DE DUCHA</b>	
ISA9	DESARMONAJE, SUMINISTRO E INSTALACIÓN CABEZAL DE DUCHA Y LLAVE DE DUCHA
<b>INSTALACIONES ELÉCTRICAS</b>	
<b>CANALIZACIÓN PARA CONDUCTORES</b>	
IEC1	CANALETA DE 1" PARA MURO O PARED
IEC2	CANALETA DE 1"1/2" PARA MURO O PARED
IEC3	CANALETA DE PISO 75mm x 17 mm, 2M
<b>REPOSICIÓN DE LUMINARIAS</b>	
IEL1	RESCABLEADO DE CONDUCTOR 2.5 MM2
IEL2	SUMINISTRO E INSTALACIÓN DE LUMINARIA - T1
IEL3	SUMINISTRO E INSTALACIÓN DE LUMINARIA - T2
IEL4	SUMINISTRO E INSTALACIÓN DE LUMINARIA - T3
IEL5	SUMINISTRO E INSTALACIÓN DE LUMINARIA - T4
IEL6	SUMINISTRO E INSTALACIÓN DE LUMINARIA - T5
IEL7	SUMINISTRO E INSTALACIÓN DE LUMINARIA - T6
IEL8	SUMINISTRO E INSTALACIÓN DE LUMINARIA - T7
IEL9	REPOSICIÓN DE SALIDA PARA ALUMINADO, TOMACORRIENTES Y OTROS
<b>VER CUADRO 01</b>	
IEL1	REPOSICIÓN DE TOMACORRIENTE DOBLE TRIFASICO
IEL2	REPOSICIÓN DE INTERRUPTOR SIMPLE
IEL3	REPOSICIÓN DE INTERRUPTOR DOBLE
<b>TAPA CUBO RECTANGULAR</b>	
IEL4	REPOSICIÓN DE CABA DE PASO PVC 30X30X10
IEL5	REPOSICIÓN DE CABA DE PASO METALICO DE 10X10X5
IEL6	SUMINISTRO Y COLOC. DE TABLERO GENERAL METALICO (TD-GT) - 50X40X20, incluye Interruptores
IEL7	SUMINISTRO Y COLOC. DE TABLERO DISTRIBUCIÓN METALICO (TD-GT) - 40X40X20, incluye Interruptores
<b>SUMINISTRO Y COLOC. DE TABLERO DISTRIBUCIÓN PVC (TD-GT) - 12 POLOS, incluye Interruptores</b>	
<b>REPARACIÓN DEL SISTEMA DE BOMBEO</b>	
IEB1	REPARACIÓN DEL SISTEMA DE BOMBEO DE AGUA POTABLE - BLOQUE "B"
IEB2	REPARACIÓN DEL SISTEMA DE BOMBEO DE AGUA POTABLE - BLOQUE "C"
<b>REPOSICIÓN DE REJILLA DE FIERRO</b>	
IER1	INSTALACIÓN DE REJILLA DE PROTECCIÓN EN CANAL DE CABLEADO
<b>MANTENIMIENTO CORRECTIVO EN EQUIPOS</b>	
M1	MANTENIMIENTO DE ACONDICIONADO
M2	MANTENIMIENTO DE AIRE ACONDICIONADO
M3	MANTENIMIENTO DE LUCES DE EMERGENCIA
M4	MANTENIMIENTO DE GRUPO ELECTROGENO
M5	MANTENIMIENTO DE POZO A TIERRA
M6	MANTENIMIENTO DE SUBESTACIÓN DE POTENCIA AEREO DE MEDIA TENSIÓN 280VA

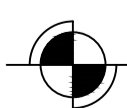

PLANTA DE ACTIVIDADES - PRIMER PISO

ESCALA 1/100



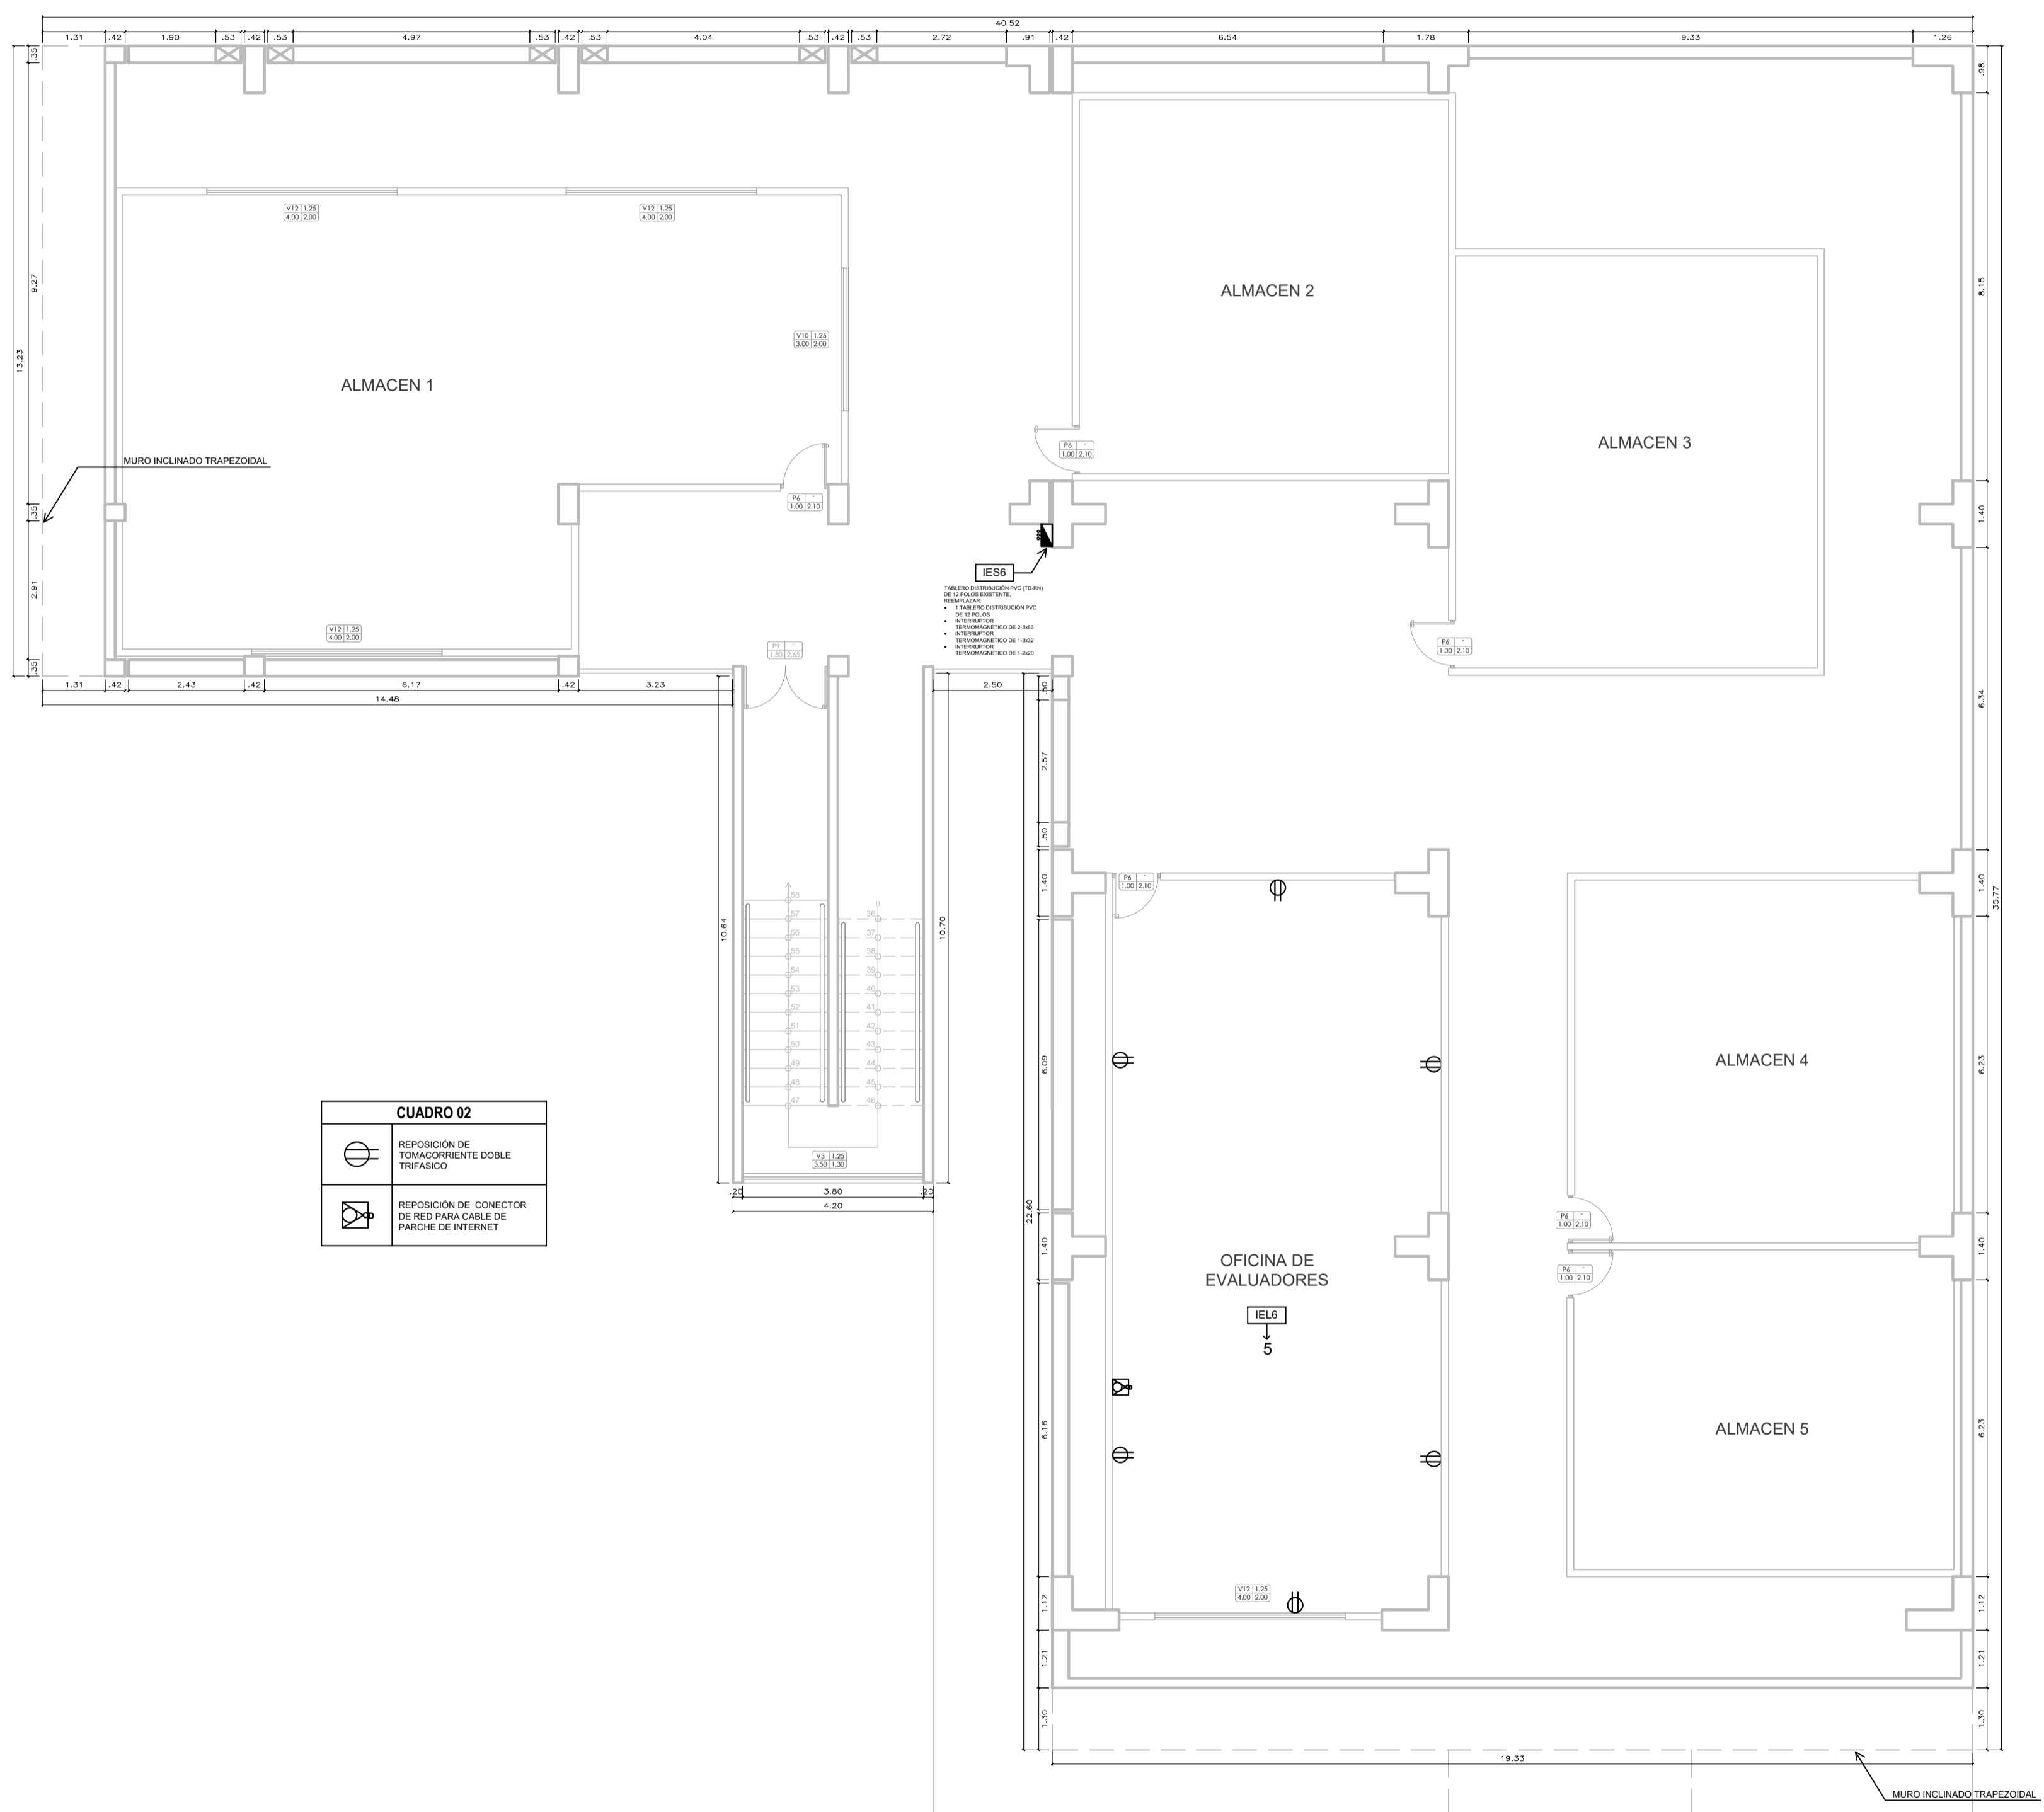

CUADRO DE VANOS			
VENTANAS			
VANO	ALTO	ANCHO	ALFEISAR
V1	2.10	1.00	1.05
V2	2.00	2.50	1.25
V3	1.30	3.80	1.25
V4	2.00	6.17	1.25
V5	2.00	2.72	1.25
V6	2.00	2.50	1.25
V7	2.00	3.23	1.25
V8	2.00	5.30	0.50
V9	2.00	6.10	1.25
V10	2.00	3.00	1.25
V11	2.00	1.00	1.25
V12	2.00	4.00	1.25
V13	2.00	4.70	1.25
VA1	1.00	1.23	2.60
VA2	1.00	6.23	4.60
VA3	1.00	6.17	4.60
VA4	1.00	4.67	4.60
VA5	1.00	8.14	4.60
VA6	1.00	5.00	2.10
VA7	1.00	2.72	4.60
VA8	1.00	1.35	2.60
VA9	1.00	2.58	2.60
VA10	0.50	3.80	1.80
PUERTAS			
P1	3.15	0.80	-
P2	3.15	1.00	-
P3	2.10	0.85	-
P4	3.15	2.30	-
P5	2.10	1.25	-
P6	2.10	1.00	-
P7	6.00	5.00	-
P8	1.70	2.10	-
P9	1.80	2.65	-
P10	1.50	0.90	-

LEYENDA DE TRABAJOS A REALIZAR	
E	ESTRUCTURA
VER CUADRO 01	RESANE
A	ARQUITECTURA
VER	REPARACIÓN DE REVESTIMIENTOS
CUADRO 01	REPARACIÓN DE REVESTIMIENTOS
AR	REPARACIÓN DE REVESTIMIENTOS
AR1	PISO PORCELANATO ANTIDESLIZANTE DE 60X60 CM. C/PEGAMENTO (ALTO TRÁNSITO)
AR2	SUMINISTRO Y COLOCACIÓN DE CERAMICO 30 X 30 (Módulo 30mm) PIEDRA GRIS
AR3	SUMINISTRO Y COLOCACIÓN DE PISO CLICK SPC 18CMX30CM
AR4	PISO PORCELANATO ANTIDESLIZANTE EN ESCALERA C/PEGAMENTO (ALTO TRÁNSITO)
AR5	CANTONERA DE ALUMINO ESTRIADO 2" EN ESCALERAS
AR6	SUMINISTRO Y COLOCACIÓN DE CONTRAZOCALO PORCELANATO 10x10 M
AR7	SUMINISTRO Y COLOCACIÓN DE CONTRAZOCALO VINILO 10x10 M
AR8	SUMINISTRO Y COLOCACIÓN DE ZÓCALOS PORCELANATO
AR9	SUMINISTRO Y COLOCACIÓN DE ZÓCALO DE ADUELOS BLANCO 20X30CM
AR10	REPOSICIÓN DE REVESTIMIENTO DE PORCELANATO EN KITCHENETTE
AR11	PUERTAS
AR12	REPOSICIÓN DE PUERTAS CONTRAPLAGADAS 3.80X2.10M
AR13	REPOSICIÓN DE PUERTAS DE VIDRO Y ALUMINO 3.80X2.10M
AR14	REPARACIÓN DE PUERTA CORREDIZA DOBLE HOJA, VIDRO ALUMINO 2.00X2.10M
AR15	REPOSICIÓN DE PUERTA DE VIDRO TEMPLADO 10mm. (1.80X2.10M) DOBLE HOJA
AR16	MAMPARA
AR17	SUMINISTRO E INSTALACIÓN DE M-101 (5.10 x 2.60m) VIDRO TEMPLADO 10mm, CON TIRADOR METÁLICO Y FRENO HIDRÁULICO INTERIOR, CON CERRADURA
AR18	SUMINISTRO E INSTALACIÓN DE M-111 (4.42 x 2.60m) VIDRO TEMPLADO 10mm, CON TIRADOR METÁLICO Y FRENO HIDRÁULICO INTERIOR, CON CERRADURA
AR19	SUMINISTRO E INSTALACIÓN DE M-121 (3.28 x 2.60m) VIDRO TEMPLADO 10mm, CON TIRADOR METÁLICO Y FRENO HIDRÁULICO INTERIOR, CON CERRADURA
AR20	REPARACIÓN DE TECHOS
AR21	COBERTURA CON PLANCHAS ALUMINIO E-35mm (INC. ACCESORIOS E INSTALACIÓN)
AR22	FALSO CIELO RASO BALDOSA DE YESO 60X60
AR23	REPOSICIÓN DE DRYWALL 12.5mm. CIELO RASO
AR24	CERRAJERIA
AR25	CERRAJERIA DE CUBRIPUERTA 3 PARES-SOLUCIONES EXTERIOR
AR26	CERRAJERIA INTERIOR DE POMO
AR27	SUMINISTRO E INSTALACIÓN DE BARRERA HIDRÁULICA PARA PUERTA MAMPARA DE VIDRO TEMPLADO
AR28	SUMINISTRO E INSTALACIÓN DE BARRERA EN VENTANA MAMPARA DE VIDRO TEMPLADO
AR29	SUMINISTRO E INSTALACIÓN DE REILES Y RODAJES EN VENTANAS CORREDIZAS DE ALUMINO
AR30	PINTURA
AR31	PINTURA EN MUROS Y CIELO RASO
AR32	LUADO, MASILLADO, SELLADO Y PINTADO MUROS INTERIORES
AR33	LUADO, MASILLADO, SELLADO Y PINTADO MUROS EXTERIORES
AR34	LUADO, MASILLADO, SELLADO Y PINTADO EN MURO DE CERCO PERIMETRICO
AR35	LUADO, MASILLADO, SELLADO Y PINTADO EN CIELO RASO
AR36	PINTURA EN CARPINTERIA
AR37	PINTURA EN PUERTAS CONTRAPLAGADA CON BARNIZ 2 MANOS
AR38	PINTURA EN CARPINTERIA METALICA
AR39	PINTURA ANTECOR Y ESMALTE 2 MANOS EN PUERTAS
AR40	PINTURA ANTECOR Y ESMALTE 2 MANOS EN VENTANAS
AR41	PINTURA ANTECOR Y ESMALTE 2 MANOS EN CUBICULOS DE BAÑO
AR42	PINTURA ANTECOR Y ESMALTE 2 MANOS EN CUBICULO DE MANGUERA CONTRAINCENDIOS
AR43	PINTURA ANTECOR Y ESMALTE 2 MANOS EN PASAMANO DE ESCALERA
AR44	PINTURA ANTECOR Y ESMALTE 2 MANOS EN BARRANDA EN PASILLO
AR45	PINTURA ANTECOR Y ESMALTE 2 MANOS EN ESCALERA DE GATO
AR46	PINTURA ANTECOR Y ESMALTE 2 MANOS EN POSTE ORNAMENTALES
AR47	PINTURA DE TRAFICO
AR48	PINTURA DE TRAFICO COLOR AMARILLO SEGUN TIPO
AR49	PINTURA DE TRAFICO COLOR NEGRO
AR50	PINTURA DE TRAFICO COLOR NEGRO
AR51	EQUIPOS ELECTRONICOS, MOBILIARIOS Y OTROS
AR52	EQUIPOS ELECTRONICOS
AR53	REPOSICIÓN DE PARLANTE Newe NWS E100 Parlatte de Tectra de 8" Inc. Instalación
AR54	REPOSICIÓN DE CONSOLA AMPLIFICADOR 160 VATTOS Y 20 CANALES
AR55	REPOSICIÓN DE LAMPARA PUNTO DE LUZ (DIFUSOR) PARA PARED
AR56	REPOSICIÓN DE CABLE DE MADERA
AR57	REPOSICIÓN DE SOPORTE DE BANDERA PARA BANDERA INTERIOR
AR58	REPOSICIÓN DE MODULO DE ATENCION TIPO 1, 2, 3MM FRENTE, 1.80M LATERAL
AR59	SUMINISTRO E INSTALACIÓN DE CUBIERTA 8.0 X 7.0 X 2.0 (CON ANCHO, ALTO, FONDO)
AR60	VARIOS
AR61	TABQUERA DE DRYWALL PARA ESTRUCTURA METALICA DE YESO GYPSAC
AR62	TABQUERA DRYWALL DOS CARAS ESTRUCTURA METALICA DE YESO GYPSAC
AR63	TAPA JUNTA EN PISO ENTRE MÓDULOS DE PLANCHAS DE ACERO E-35
AR64	LETINA DE ACERO INOX. 100mm CON POST. ILUMINACIÓN (INC. SUMINISTRO E INSTALACIÓN DEL PANEL)
AR65	JUNTA DE DILATACIÓN CON SELLO ASFALTICO 1"
AR66	SEMBRADO DE GRAS NATURAL EN ÁREAS VERDES
AR67	SEMBRADO DE PLANTAS ORNAMENTALES 10x10cm
AR68	REPOSICIÓN DE ESTRUCTURA DE FIERRO GALVANIZADO 1" x 2" PARA SOMBRA - INCL. TOLDO
AR69	REPOSICIÓN DE CONECTOR DE RED PARA CABLE DE PARCHE DE INTERNET
AR70	REPOSICIÓN DE BARRAS DE ESPERA - 3 CUERPOS, PLASTICO METAL
AR71	INSTALACIONES SANITARIAS
AR72	SISTEMA DE AGUA FRIA
AR73	LAVAJERO
AR74	LAVAJERO DE LAVAJERO DE GIRO
AR75	LAVAJERO TEMPORIZADOR EN LAVAJERO
AR76	LAVAJERO DE COCINA
AR77	LAVAJERO DE ACERO INOXIDABLE 2 POZAS, Inc. Accesorios
AR78	MODERNO
AR79	SUMINISTRO Y SUSTITUCIÓN DE ACCESORIOS DE MODERNO CON VALVULA FLUXOMETRO
AR80	SUMINISTRO Y SUSTITUCIÓN DE ACCESORIOS DE MODERNO TANQUE BAJO CON FLUXADOR
AR81	SUMINISTRO Y SUSTITUCIÓN DE ACCESORIOS DE MODERNO TANQUE BAJO CON MANUBRIO
AR82	REPOSICIÓN DE MODERNO CON TANQUE BAJO
AR83	URINARIOS
AR84	SUMINISTRO Y SUSTITUCIÓN DE FLUXOMETRO EN URINARIO
AR85	LAVAJERO DE DUCHA
AR86	DESCONECTAR, SUMINISTRO E INSTALACIÓN CABLE DE DUCHA Y LAVAJERO DE DUCHA
AR87	INSTALACIONES ELECTRICAS
AR88	CANALIZACIÓN PARA CONDUCTORES
AR89	CANALITA DE 1" PARA MURO O PARED
AR90	CANALITA DE 1 1/2" PARA MURO O PARED
AR91	CANALITA DE PISO 10mm x 15mm 3M
AR92	REPOSICIÓN DE LUMINARIAS
AR93	RECALABRO DE CONDUCTOR 2.5 MM
AR94	SUMINISTRO E INSTALACIÓN DE LUMINARIA - T1
AR95	SUMINISTRO E INSTALACIÓN DE LUMINARIA - T2
AR96	SUMINISTRO E INSTALACIÓN DE LUMINARIA - T3
AR97	SUMINISTRO E INSTALACIÓN DE LUMINARIA - T4
AR98	SUMINISTRO E INSTALACIÓN DE LUMINARIA - T5
AR99	SUMINISTRO E INSTALACIÓN DE LUMINARIA - T6
AR100	SUMINISTRO E INSTALACIÓN DE LUMINARIA - T7
AR101	REPOSICIÓN DE SALIDA PARA ALIMBRADO, TOMACORRIENTES Y OTROS
AR102	REPOSICIÓN DE TOMACORRIENTE DOBLE TRIFASICO
AR103	REPOSICIÓN DE INTERRUPTOR SIMPLE
AR104	REPOSICIÓN DE INTERRUPTOR DOBLE
AR105	TARJETA RECTANGULAR
AR106	REPOSICIÓN DE CAJA DE PASO PVC 200X200
AR107	REPOSICIÓN DE CAJA DE PASO METALICO 30 X 30X30
AR108	SUMINISTRO Y COLOC. DE TABLERO GENERAL METALICO (TIG-GT) - 50X40X20, incluye Interruptores
AR109	SUMINISTRO Y COLOC. DE TABLERO DISTRIBUCION METALICO (TIG-GT) - 40X40X20, incluye Interruptores
AR110	SUMINISTRO Y COLOC. DE TABLERO DISTRIBUCION PVC (TIG-GT) - 12 PULG. incluye Interruptores
AR111	REPARACIÓN DEL SISTEMA DE BOMBEO DE AGUA POTABLE - BLOQUE "C"
AR112	REPARACIÓN DEL SISTEMA DE BOMBEO DE AGUA POTABLE - BLOQUE "C"
AR113	REPARACIÓN DE RED DE FIERRO
AR114	INSTALACIÓN DE REJILLA DE PROTECCIÓN EN CANAL DE CABLEADO
AR115	MANTENIMIENTO DE EQUIPOS
AR116	MANTENIMIENTO DE ACCION
AR117	MANTENIMIENTO DE AIRE ACONDICIONADO
AR118	MANTENIMIENTO DE LUCES DE EMERGENCIA
AR119	MANTENIMIENTO DE GRUPO ELECTROGENO
AR120	MANTENIMIENTO DE PISO A TIERRA
AR121	MANTENIMIENTO DE SUBESTACIÓN DE POTENCIA AEREO DE MEDIA TENSIÓN 20KV



PLAN DE TRABAJO DE LA: "ACTIVIDAD  
DE MANTENIMIENTO DE LA SEDE  
CENTRAL DEL GOBIERNO REGIONAL  
DE IMA – HUAJO – HUAYRA – IMA"



ACTIVIDADES -  
ARQUITECTURA E  
INSTALACIONES  
ELÉCTRICAS Y  
SANITARIAS  
- EXTERIORES -  
DRTC

ESPECIALIDAD:  
ARQUITECTURA E  
INSTALACIONES ELÉCTRICAS Y  
SANITARIAS

DEPARTAMENTO: LIMA

PROVINCIA: HUAURA


DISTRITO: HUACHO

UBICACIÓN:  
AV. CIRCUNVALACION  
S/N

ESCALA:  
INDICADA

FECHA: JUNIO 2024

LAMINA

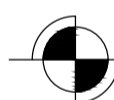**PLA-24**

## PLANTA DE ACTIVIDADES

ESCALA 1/75

LEYENDA DE TRABAJOS A REALIZAR	
<b>E</b>	<b>ESTRUCTURA</b>
<b>VER CUADRO #1</b>	
<b>AR</b>	<b>ACOTECTURA</b>
<b>VER CUADRO #1</b>	
<b>AR</b>	<b>RESANE</b>
<b>AR</b>	<b>IMPERMEABILIZACIÓN DE MUROS</b>
<b>AR</b>	<b>REPARACIÓN DE REVESTIMIENTOS</b>
<b>PSOS</b>	
<b>AR1</b>	<b>PISO PORCELANATO ANTIDESLIZANTE DE 60X60 CM. CEMENTACIÓN (ALTO TRAMPAO)</b>
<b>AR2</b>	<b>SUMINISTRO Y COLOCACIÓN DE CEMENTACIÓN (Bocaneta 2mm) PEDRA GRIS</b>
<b>AR3</b>	<b>SUMINISTRO Y COLOCACIÓN DE PISO CLIC. BIC 180X90CM</b>
<b>ESCALERA</b>	
<b>AR1</b>	<b>PISO PORCELANATO ANTIDESLIZANTE EN ESCALERA CEMENTACIÓN (ALTO TRAMPAO)</b>
<b>AR5</b>	<b>CANTONERA DE ALUMINIO ESTRADO 2 EN ESCALERAS</b>
<b>ZOCALOS Y CONTRAZOCALOS</b>	
<b>AR6</b>	<b>SUMINISTRO Y COLOCACIÓN DE CONTRAZOCALO VINILO, H10 19 M</b>
<b>AR7</b>	<b>SUMINISTRO Y COLOCACIÓN DE CONTRAZOCALO VINILO, H10 19 M</b>
<b>AR8</b>	<b>SUMINISTRO Y COLOCACIÓN DE ZOCALOS PORCELANATO</b>
<b>AR9</b>	<b>SUMINISTRO Y COLOCACIÓN DE ZOCALOS DE AZULEJOS MARCA 20X30CM</b>
<b>KITCHENETTE</b>	
<b>AR10</b>	<b>REPOSICIÓN DE REVESTIMIENTO DE PORCELANATO EN KITCHENETTE</b>
<b>AP1</b>	<b>PUEBTAS</b>
<b>AP1</b>	<b>REPOSICIÓN DE PUERTAS CONTRALACADAS 0.90X2.10M</b>
<b>AP2</b>	<b>REPOSICIÓN DE PUERTAS DE VIDRIO / ALUMINIO 0.90X2.10M</b>
<b>AP3</b>	<b>REPARACIÓN DE PUERTA CORREIDA VIDRO ALUMINIO 2.00X2.10M</b>
<b>AP4</b>	<b>REPOSICIÓN DE PUERTA DE VIDRIO / TEMLADO 10mm. (1.90X2.10M) H10 19M</b>
<b>AMA</b>	<b>MAMPARA</b>
<b>AMA1</b>	<b>SUMINISTRO E INSTALACIÓN DE M-100 (5 a 10 x 2600) VIDRO TEMLADO 10MM. CON TRADOR METALICO Y FRENO HIDRAULICO</b>
<b>AMA2</b>	<b>SUMINISTRO E INSTALACIÓN DE M-112 (4 x 2600) VIDRO TEMLADO 10mm. CON TRADOR METALICO Y FRENO HIDRAULICO</b>
<b>AMA3</b>	<b>SUMINISTRO E INSTALACIÓN DE M-121 (25 x 2600) VIDRO TEMLADO 10mm. CON TRADOR METALICO Y FRENO HIDRAULICO</b>
<b>AT</b>	<b>REPARACIÓN DE TECHOS</b>
<b>AT1</b>	<b>COBERTURA CON PLANCHAS ALUMINIO 0.35mm (INC. ACCESORIOS E INSTALACIÓN)</b>
<b>AT2</b>	<b>FALDO CILINDRO MARC BOLSONA DE VIDRO 40X90</b>
<b>AT3</b>	<b>REPOSICIÓN DE DRYWALL 2'X3'6" CIELO RASO</b>
<b>AC</b>	<b>CERRAJERIA</b>
<b>AC1</b>	<b>CERRAJERIA DE BARRERA 2 FINES-3SOS-EXTERIOR</b>
<b>AC2</b>	<b>CERRAJERIA INTERIOR DE POMO</b>
<b>AC3</b>	<b>SUMINISTRO E INSTALACIÓN DE BISAGRA HIDRAULICA PARA PUERTA MAMPARA DE VIDRO TEMLADO</b>
<b>AC4</b>	<b>SUMINISTRO E INSTALACIÓN DE BISAGRA EN VENTANA MARCA DE VIDRO TEMLADO</b>
<b>AC5</b>	<b>SUMINISTRO E INSTALACIÓN DE RIELES Y RODALES EN VENTANAS CORRIEDAS DE ALUMINIO</b>
<b>AP</b>	<b>PINTURA</b>
<b>AP1</b>	<b>PINTURA EN MUROS Y CIELO RASO</b>
<b>AP2</b>	<b>LUADO, MASILLADO, SELLADO Y PINTADO MUROS INTERIORES</b>
<b>AP3</b>	<b>LUADO, MASILLADO, SELLADO Y PINTADO MUROS EXTERIORES</b>
<b>AP4</b>	<b>LUADO, MASILLADO, SELLADO Y PINTADO MUROS DE CIELO PERMETRICO</b>
<b>AP5</b>	<b>LUADO, MASILLADO, SELLADO Y PINTADO EN CIELO RASO</b>
<b>PINTURA EN CARPINTERIA</b>	
<b>AP1</b>	<b>PINTURA EN PUERTAS CONTRALACADA CON BARNIZ 2 MANOS</b>

AP6	PINTURA ANTORIC Y ESMALTE 2 MANOS EN PUERTAS
AP7	PINTURA ANTORIC Y ESMALTE 2 MANOS EN VENTANAS
AP8	PINTURA ANTORIC Y ESMALTE 2 MANOS EN CURBULOS DE BAÑO
AP9	PINTURA ANTORIC Y ESMALTE 2 MANOS EN GABINETE DE MANGUERA CONTRAINCENDIOS
AP10	PINTURA ANTORIC Y ESMALTE 2 MANOS EN PASADIZO DE ESCALERA
AP11	PINTURA ANTORIC Y ESMALTE 2 MANOS EN BARANDA EN PASILLO
AP12	PINTURA ANTORIC Y ESMALTE 2 MANOS EN ESCALERA DE GATO
AP13	PINTURA ANTORIC Y ESMALTE 2 MANOS EN PINTOS ORNAMENTALES
PINTURA DE TRAFICO	
AP14	PINTURA DE TRAFICO COLOR AMARILLO SEGUN TIPO
AP15	PINTURA DE TRAFICO COLOR NEGRO
AP16	PINTURA DE TRAFICO COLOR ROJO
AB	<b>EQUIPOS ELECTRONICOS, MOBIILANDOS Y OTROS</b>
<b>EQUIPOS ELECTRONICOS</b>	
AM1	REPOSICION DE PARLANTE NEXUS N6S 6120 Pantane de Tacho de 6" inc. Instalación
AM2	REPOSICION DE CONSOLA AMPLI CARGA 1600 VARIO Y 2 CANALES
AM3	REPOSICION DE LAMPARA MP-40 3-SPOT DISEÑADOS PARA INTERIOR
<b>MOBIILANDOS</b>	
AM4	REPOSICION DE ATRIIL DE MADERA
AM5	REPOSICION DE SOPORTE DE BANDERA PARA BANDERA INTERIOR
AM6	REPOSICION DE MODULO DE ATENCION TIPO "L" 2.00M FRENTE, 1.80M LATERAL
AM7	SUENIMIENTO E INSTALACION DE LIXER 30 X 20 X 25 (CM) (ANCH. ALTO, FONDO)
AV	<b>VARIOS</b>
AV1	TABQUERIA DE DRYWALL LUNA CABA PARA ESTRUCTURA METALICA DE VISO DYPLAC
AV2	TABQUE DRYWALL DOS CARAS ESTRUCTURA METALICA CON PLACA DE VISO DYPLAC
AV3	TAPAJUNA EN PISO ENTRE MODULOS DE PLANTA DE ACREO 3"X10"
AV4	LETTAS DE ACREO INOX 40x20cm CON PUNTA - LUMINACION (INC. SUENIMIENTO E INSTALACION DEL PANEL)
AV5	JUNTA DE DILATACION CON SELLO APLATILLO
VER CUADRO 01	SEMBRADO DE GRAS NATURAL EN AREAS VERDES
AV6	SEMBRADO DE PLANTAS ORNAMENTALES 1x1.00m
AV7	REPOSICION DE ESTRUCTURA DE FIERRO GALVANIZADO 2" PZ PARA SOMBRILLA - INCL. TOLDO
VER CUADRO 02	REPOSICION DE CONECTOR DE RED PARA CABLE DE PARCHE DE INTERNET
AV7	REPOSICION DE SILLAS DE ESPERA - 3 CUERPOS, PLASTICO METAL
AV8	REPOSICION DE ESTRUCTURA METALICA PARA COBERTURA EN EXTERIOR
IS	<b>INSTALACIONES SANITARIAS</b>
IS1	<b>SISTEMA DE AGUA FRIA</b>
<b>LAVAE DE LAVATORIO</b>	
ISA1	LAVAE DE LAVATORIO DE GRABO
ISA2	LAVAE TEMPORIZADOR EN LAVATORIO
<b>LAVANDERO DE COCINA</b>	
ISA3	LAVANDERO DE ACERO INOXIDABLE 2 POZA. INC. ACCESORIOS
<b>INODORO</b>	
ISA4	SUENIMIENTO / SUSTITUCION DE ACCESORIOS DE INODORO TANQUE BAJO CON FLUXOMETRO
ISA5	SUENIMIENTO / SUSTITUCION DE ACCESORIOS DE INODORO TANQUE BAJO CON PULSADOR
ISA6	SUENIMIENTO / SUSTITUCION DE ACCESORIOS DE INODORO TANQUE BAJO CON MANUBRIO
ISA7	REPOSICION DE INODORO CON TANQUE BAJO


INSTRUMENTOS	SUBSISTIMO Y SUSTITUCIÓN DE FLUJOCONTOR EN UNBARRIO
ISA9	LLAVE DE DUCHA
ISA9	DESMONTAJE, SUBSISTIMO E INSTALACIÓN CAJAZEL DE DUCHA Y LLAVE DE DUCHA
<b>IE1</b>	<b>INSTALACIONES ELÉCTRICAS</b>
<b>EC1</b>	<b>CANALIZACIÓN PARA CONDUCTORES</b>
IEC1	CANALITA DE 1" PARA MUÑO O PARED
IEC1	CANALITA DE 1 1/2" PARA MUÑO O PARED
IEC3	CANALITA DE PISO 75 mm x 17 mm x 3 mm
<b>IE1</b>	<b>REPOSICIÓN DE LUMINARIAS</b>
IE11	RECALIBRADO DE CONDUCTOR 2.5 MM2
IE12	SUBSISTIMO E INSTALACIÓN DE LUMINARIA - T1
IE13	SUBSISTIMO E INSTALACIÓN DE LUMINARIA - T2
IE14	SUBSISTIMO E INSTALACIÓN DE LUMINARIA - T3
IE15	SUBSISTIMO E INSTALACIÓN DE LUMINARIA - T4
IE16	SUBSISTIMO E INSTALACIÓN DE LUMINARIA - T5
IE17	SUBSISTIMO E INSTALACIÓN DE LUMINARIA - T6
IE18	SUBSISTIMO E INSTALACIÓN DE LUMINARIA - T7
<b>IE3</b>	<b>REPOSICIÓN DE SALIDA PARA ALUMINADO, TOMACORRIENTES Y OTROS</b>
<b>VE1</b>	<b>REPOSICIÓN DE TOMACORRIENTES DOBLE Y TRÍFÁSICO</b>
VE12	REPOSICIÓN DE INTERRUPTOR SIMPLE
VE13	REPOSICIÓN DE INTERRUPTOR DOBLE
IEB1	PLACA RECTANGULAR
IEB2	REPOSICIÓN DE CUBA DE PASO PISO 20X20X18
IEB3	REPOSICIÓN DE CUBA DE PASO METALICO DE 10X10X5
IEB4	SUBSISTIMO Y COLOC. DE TABLERO GENERAL METALICO (TG-GT) - 50X40X24, incluye Interruptores
IEB5	SUBSISTIMO Y COLOC. DE TABLERO DISTRIBUCIÓN METALICO (DT-GT) - 40X40X24, incluye Interruptores
IEB6	SUBSISTIMO Y COLOC. DE TABLERO DISTRIBUCIÓN PVC (DT-PV) - 12X10X24, incluye Interruptores
<b>IEB</b>	<b>REPARACIÓN DEL SISTEMA DE BOMBEO</b>
IEB1	REPARACIÓN DEL SISTEMA DE BOMBEO DE AGUA POTABLE - BLOQUE "Y"
IEB2	REPARACIÓN DEL SISTEMA DE BOMBEO DE AGUA POTABLE - BLOQUE "X"
<b>IER</b>	<b>REPOSICIÓN DE REJILLA DE FIERRO</b>
IER1	REPOSICIÓN DE REJILLA DE INSTALACIÓN EN CANAL DE CABLEADO
<b>M1</b>	<b>MANTENIMIENTO CORRECTIVO EN EQUIPOS</b>
M1	MANTENIMIENTO DE ASCENSOR
M2	MANTENIMIENTO DE AIRE ACONDICIONADO
M3	MANTENIMIENTO DE LUCES DE EMERGENCIA
M4	MANTENIMIENTO DE GRUPO ELÉCTRICOGEO
M5	MANTENIMIENTO DE PISO A TEPIC
M6	MANTENIMIENTO DE SUBESTACIÓN DE POTENCIA AÉREO DE MEDIA TENSIÓN 20KV
<b>API1</b>	<b>ESTA PARTIDA CONSIDERA LA EJECUCIÓN DE LOS TRABAJOS DE PINTADO EN MUROS INTERIORES DE TODOS LOS CAMBOS DE VENTILACIÓN, DE LAS COLUMNAS Y DE LAS PAREDES</b>
<b>API2</b>	<b>ESTA PARTIDA CONSIDERA LA EJECUCIÓN DE LOS TRABAJOS DE PINTADO EN MUROS EXTERIORES DE ESTE EDIFICIO, DESDE EL PRIMER PISO HASTA EL AZOTE</b>
<b>API3</b>	<b>ESTA PARTIDA CONSIDERA LA EJECUCIÓN DE LOS TRABAJOS DE PINTADO EN CIELO RASO DE TODOS LOS AMBIENTES.</b>


CUADRO DE VANOS			
VANO	VENTANAS		
	ALTO	ANCHO	ALFEIZER
V1	1.10	1.00	1.00
V2	0.80	1.00	1.00
V3	1.30	1.50	1.20
V4	1.00	1.00	1.20
V5	1.30	1.30	1.20
V6	0.50	2.00	1.40
VA1	0.40	0.50	2.15
VA2	0.30	1.50	2.15
VA3	0.40	1.00	2.15
VA4	0.50	2.20	2.35
VA5	0.50	2.30	2.35
VA6	0.50	2.80	2.30
VA7	0.50	4.10	2.30
VA8	0.50	1.10	2.30
VA9	0.50	2.40	2.30
VA10	0.50	1.80	2.30
PUERTAS			
P1	2.10	2.00	-
P2	2.10	0.90	-
P3	2.10	0.80	-
P4	2.10	1.00	-
P5	2.10	0.70	-
P6	2.50	2.00	-
P7	2.40	2.00	-

LEYENDA DE TRABAJOS A REALIZAR	
E	ESTRUCTURA
VER CUADRO 01	
A	ARQUITECTURA
VER CUADRO 01	
RES	RESANE
AK	IMPERMEABILIZACION DE MUROS
REPARACION DE REVESTIMIENTOS	
PISOS	
AR1	PISO PORCELANATO ANTIDESLIZANTE DE 60x60 CM. COPEGAMENTO (ALTO TRANSITO)
AR2	SUMINISTRO Y COLOCACION DE CERAMICO 30X30 CM (PISO) PIEDRA GRIS
AR3	SUMINISTRO Y COLOCACION DE PISO CLICK SPC 18CMX9CM
ESCALERA	
AR5	PISO PORCELANATO ANTIDESLIZANTE EN ESCALERA COPEGAMENTO (ALTO TRANSITO)
AR5	CANTONERA DE ALUMINIO ESTRIBADO 2 EN ESCALERAS
ZOCALOS Y CONTRAZOCALOS	
AR6	SUMINISTRO Y COLOCACION DE CONTRAZOCALO PORCELANATO, H=10 M
AR7	SUMINISTRO Y COLOCACION DE CONTRAZOCALO VINILICO, H=10 M
AR8	SUMINISTRO Y COLOCACION DE ZOCALOS PORCELANATO
AR9	SUMINISTRO Y COLOCACION DE ZOCALOS DE AZULEJO BLANCO 20X30CM
KITCHENETTE	
AP10	REPOSICION DE REVESTIMIENTO DE PORCELANATO EN KITCHENETTE
PUERTAS	
APU1	REPOSICION DE PUERTAS CONTRAPLACADAS 0.90X2.10M
APU2	REPOSICION DE PUERTAS DE VIDRIO Y ALUMINIO 0.90X2.10M
APU3	REPARACION DE PUERTA CORREDIZA DOBLE VIDRO, ALUMINIO 2.00X2.10M
APU4	REPOSICION DE PUERTA DE VIDRIO TEMPLADO 10mm (1.90X2.10M) DOBLE HOJA
MAMPARA	
AMA1	SUMINISTRO E INSTALACION DE M-101 (5.10 x 2.80m) VIDRIO TEMPLADO 10mm, CON TIRADOR METALICO Y FRENO HIDRAULICO INFERIOR, CON CERRADURA
AMA2	SUMINISTRO E INSTALACION DE M112 (4.42 x 2.80m) VIDRIO TEMPLADO 10mm, CON TIRADOR METALICO Y FRENO HIDRAULICO INFERIOR, CON CERRADURA
AMA3	SUMINISTRO E INSTALACION DE M122 (3.25 x 2.80m) VIDRIO TEMPLADO 10mm, CON TIRADOR METALICO Y FRENO HIDRAULICO INFERIOR, CON CERRADURA
REPARACION DE TECHOS	
AT1	CORRECTURA CON PLANCHAS ALUONC E=10.35mm (INC. ACCESORIOS E INSTALACION)
AT2	FALSO CIELO RASO BALDOSA DE YESO 60X60
AT3	REPOSICION DE DRYWALL 2X8 - CIELO RASO
CERRAJERIA	
AC1	CERRADURA DE SOBREPONER 2 PINES-3GOLPES-EXTERIOR
AC2	CERRAJERIA INTERIOR DE PISO
AC3	SUMINISTRO E INSTALACION DE BISAGRA HORALUCA PARA PUERTA MAMPARA DE VIDRIO TEMPLADO
AC4	SUMINISTRO E INSTALACION DE BISAGRA EN VENTANA MAMPARA DE VIDRIO TEMPLADO
AC5	SUMINISTRO E INSTALACION DE RELES Y RODAJES EN VENTANAS CORREDIZAS DE ALUMINIO
PINTURA	
PINTURA EN MUROS Y CIELO RASO	
AP1	LIJADO, MASILLADO, SELLADO Y PINTADO MUROS INTERIORES
AP2	LIJADO, MASILLADO, SELLADO Y PINTADO MUROS EXTERIORES
AP3	LIJADO, MASILLADO, SELLADO Y PINTADO EN MURO DE CEMENTO PERIMETRICO
AP4	LIJADO, MASILLADO, SELLADO Y PINTADO EN CIELO RASO
PINTURA EN CARPINTERIA	
AP5	PINTURA EN PUERTAS CONTRAPLACADA CON BARNIZ 2 MANOS
PINTURA EN CARPINTERIA METALICA	
AP6	PINTURA ANTICOR Y ESMALTE 2 MANOS EN PUERTAS
AP7	PINTURA ANTICOR Y ESMALTE 2 MANOS EN VENTANAS
AP8	PINTURA ANTICOR Y ESMALTE 2 MANOS EN CURBICULOS DE BAÑO
AP9	PINTURA ANTICOR Y ESMALTE 2 MANOS EN GABINETE DE MANIJERA CONTRAINCENDIOS
AP10	PINTURA ANTICOR Y ESMALTE 2 MANOS EN PASAMANO DE ESCALERA
AP11	PINTURA ANTICOR Y ESMALTE 2 MANOS EN BARANDA EN PASILLO
AP12	PINTURA ANTICOR Y ESMALTE 2 MANOS EN ESCALERA DE GATO
AP13	PINTURA ANTICOR Y ESMALTE 2 MANOS EN POSTE ORNAMENTALES
PINTURA DE TRAFICO	
AP14	PINTURA DE TRAFICO COLOR AMARILLO SEGUN TIPO
AP15	PINTURA DE TRAFICO COLOR NEGRO
AP16	PINTURA DE TRAFICO COLOR ROJO
EQUIPOS ELECTRONICOS, MOBILIARIOS Y OTROS	
EQUIPOS ELECTRONICOS	
AM1	REPOSICION DE PARLANTE NOKIA, No. NMS 6120 Patente de Techo de 6" Inc. Instalacion
AM2	REPOSICION DE CONSOLE AMPLIFICADOR 180 WATIOS Y 20 CANALES
AM3	REPOSICION DE LAMPARA APLIQUE SPOT DICCIONADAS PARA PARED
MOBILIARIOS	
AMA	REPOSICION DE ATRIL DE MADERA
AMS	REPOSICION DE SOPORTE DE BANDERA PARA BANDERA INTERIOR
AM6	REPOSICION DE MODULO DE ATENCION TIPO T1, 2.00M FRENTE, 1.80M LATERAL
AM7	SUMINISTRO E INSTALACION DE LOCKERS 93 X 76.20 X 25.10CM (ANCHO, ALTO, FONDO)
VARIOS	
AV1	TABQUERIA DE DRYWALL LUNA CARA ESTRUCTURA METALICA DE YESO GYPLAC
AV2	TABIQUE DRYWALL DOS CARAS ESTRUCTURA METALICA CON PLACA DE YESO GYPLAC
VER CUADRO 01	
APAJUNTA	EN PISO ENTRE MODULOS DE PLANCHAS DE ACERO E=3/16"
VER CUADRO 01	
AV3	LETRAS DE ACERO INOX. H=20cm CON POST - ILUMINACION (INC. SUMINISTRO E INSTALACION DEL PANEL)
VER CUADRO 01	
AV4	JUNTA DE DILATACION CON SELLO ASFALTICO 1"
VER CUADRO 01	
AV5	SEMIERADO DE GRAS NATURAL EN AREAS VERDES
VER CUADRO 01	
AV6	SEMIERADO DE PLANTAS ORNAMENTALES H=1.00m
VER CUADRO 01	
AV7	REPOSICION DE ESTRUCTURA DE FIERRO GALVANIZADO D= 2", PARA SOMBRERA - INCL. TOLDO
VER CUADRO 02	
REPOSICION DE CONECTOR DE RED PARA CABLE DE PARCHE DE INTERNET	
VER CUADRO 02	
AV7	REPOSICION DE SILLAS DE ESPERA - 3 CUERPOS, PLASTICO METAL
SISTEMA DE AGUA FRIA	
SISTEMA DE AGUA FRIA	
LLAVE DE LAVATORIO	
ISA1	LLAVE DE LAVATORIO DE GIRO
ISA2	LLAVE TEMPORIZADOR EN LAVATORIO
LAVADERO DE COCINA	
ISA3	LAVADERO DE ACERO INOXIDABLE 2 POZA, Inc. Accesorios
INDODORO	
ISA4	SUMINISTRO Y SUSTITUCION DE ACCESORIOS DE INODORO CON VALVULA FLUXOMETRO
ISA5	SUMINISTRO Y SUSTITUCION DE ACCESORIOS DE INODORO TANQUE BAJO CON PULSADOR
ISA6	SUMINISTRO Y SUSTITUCION DE ACCESORIOS DE INODORO DE TANQUE BAJO CON MANUBRIO
ISA7	REPOSICION DE INODORO CON TANQUE BAJO
URINARIOS	
ISA8	SUMINISTRO Y SUSTITUCION DE FLUXOMETRO EN URINARIO
LLAVE DE DUCHA	
ISA9	DESMONTAJE, SUMINISTRO E INSTALACION CABEZAL DE DUCHA Y LLAVE DE DUCHA
INSTALACIONES ELÉCTRICAS	
CANALIZACION PARA CONDUCTORES	
IEC1	CANAleta DE 1" PARA MURO O PARED
IEC2	CANAleta DE 1 1/2" PARA MURO O PARED
IEC3	CANAleta DE PISO 75 mm x 17 mm, 2M
REPOSICION DE LUMINARIAS	
IEL1	RECABLEADO DE CONDUCTOR 2.5 MM2
IEL2	SUMINISTRO E INSTALACION DE LUMINARIA- T1
IEL3	SUMINISTRO E INSTALACION DE LUMINARIA- T2
IEL4	SUMINISTRO E INSTALACION DE LUMINARIA- T3
IEL5	SUMINISTRO E INSTALACION DE LUMINARIA- T4
IEL6	SUMINISTRO E INSTALACION DE LUMINARIA- T5
IEL7	SUMINISTRO E INSTALACION DE LUMINARIA- T6
IEL8	SUMINISTRO E INSTALACION DE LUMINARIA- T7
REPOSICION DE BALDA PARA ALUMBRADO, TOMACORRIENTES Y OTROS	
REPOSICION DE TOMACORRIENTE DOBLE TRIFASICO	
VER CUADRO 02	
REPOSICION DE INTERRUPTOR SIMPLE	
VER CUADRO 02	
REPOSICION DE INTERRUPTOR DOBLE	
TAPA CIEGA RECTANGULAR	
IES1	REPOSICION DE CAJA DE PASO PVC 200X100
IES2	REPOSICION DE CAJA DE PASO METALICO DE 100X100
IES3	SUMINISTRO Y COLOC. DE TABLERO GENERAL METALICO (TG-G.T.) - 500X400, incluye Interruptores
IES4	SUMINISTRO Y COLOC. DE TABLERO DISTRIBUCION METALICO (TD-D.T.) - 400X400, incluye Interruptores
IES5	SUMINISTRO Y COLOC. DE TABLERO DISTRIBUCION PVC (TD-PVC) - 150X200, incluye Interruptores
REPARACION DEL SISTEMA DE BOMBEO	
IEB1	REPARACION DEL SISTEMA DE BOMBEO DE AGUA POTABLE - BLOQUE "B"
IEB2	REPARACION DEL SISTEMA DE BOMBEO DE AGUA POTABLE - BLOQUE "C"
REPOSICION DE REJILLA DE FIERRO	
IER1	INSTALACION DE REJILLA DE PROTECCION EN CANAL DE CABLEADO
MANTENIMIENTO CORRECTIVO EN EQUIPOS	
M1	MANTENIMIENTO DE ASCENSOR
M2	MANTENIMIENTO DE AIRE ACONDICIONADO
M3	MANTENIMIENTO DE LUCES DE EMERGENCIA
MANTENIMIENTO DE GRUPO ELECTROGENO	
M4	MANTENIMIENTO DE POZO A TIERRA
M5	MANTENIMIENTO DE SUBESTACION DE POTENCIA AEREO DE MEDIA TENSION 20KV
AP1 - ESTA PARTIDA CONSIDERA LA EJECUCION DE LOS TRABAJOS DE PINTADO EN MUROS INTERIORES DE TODOS LOS AMBIENTES, INDEPENDIENTE DEL TIPO DE TABQUERIA (SEA DRYWALL, MURO DE ALBANILERIA O ESTRUCTURAS DE CONCRETO, COMO EL CASO DE VIDAS Y/O COLUMNAS).	
AP2 - ESTA PARTIDA CONSIDERA LA EJECUCION DE LOS TRABAJOS DE PINTADO EN MUROS EXTERIORES DE ESTE EDIFICIO, DESDE EL PRIMER PISO HASTA LA AZOTE.	
AP4 - ESTA PARTIDA CONSIDERA LA EJECUCION DE LOS TRABAJOS DE PINTADO EN CIELO RASO DE TODOS LOS AMBIENTES.	


CUADRO DE VANOS			
VANO	ALTO	ANCHO	ALFEIZAR
V1	1.10	1.60	1.00
V2	0.80	1.00	1.00
V3	1.30	1.50	1.20
V4	1.00	1.00	1.20
V5	1.30	1.00	1.20
V6	0.50	2.00	1.40
V7	0.40	0.50	2.15
V8	0.30	1.50	2.10
V9	0.40	3.00	2.15
V10	0.50	2.20	2.35
V11	0.50	2.30	2.35
V12	0.50	2.30	2.35
V13	0.50	4.10	2.30
V14	0.50	1.10	2.30
V15	0.50	2.40	2.30
V16	0.50	3.80	2.30

PUERTAS		
P1	2.10	2.00
P2	2.10	0.90
P3	2.10	0.80
P4	2.10	1.60
P5	2.10	0.70
P6	2.50	2.00
P7	2.50	2.40


CUADRO 02	
	REPOSICION DE TOMACORRIENTE DOBLE TRIFASICO

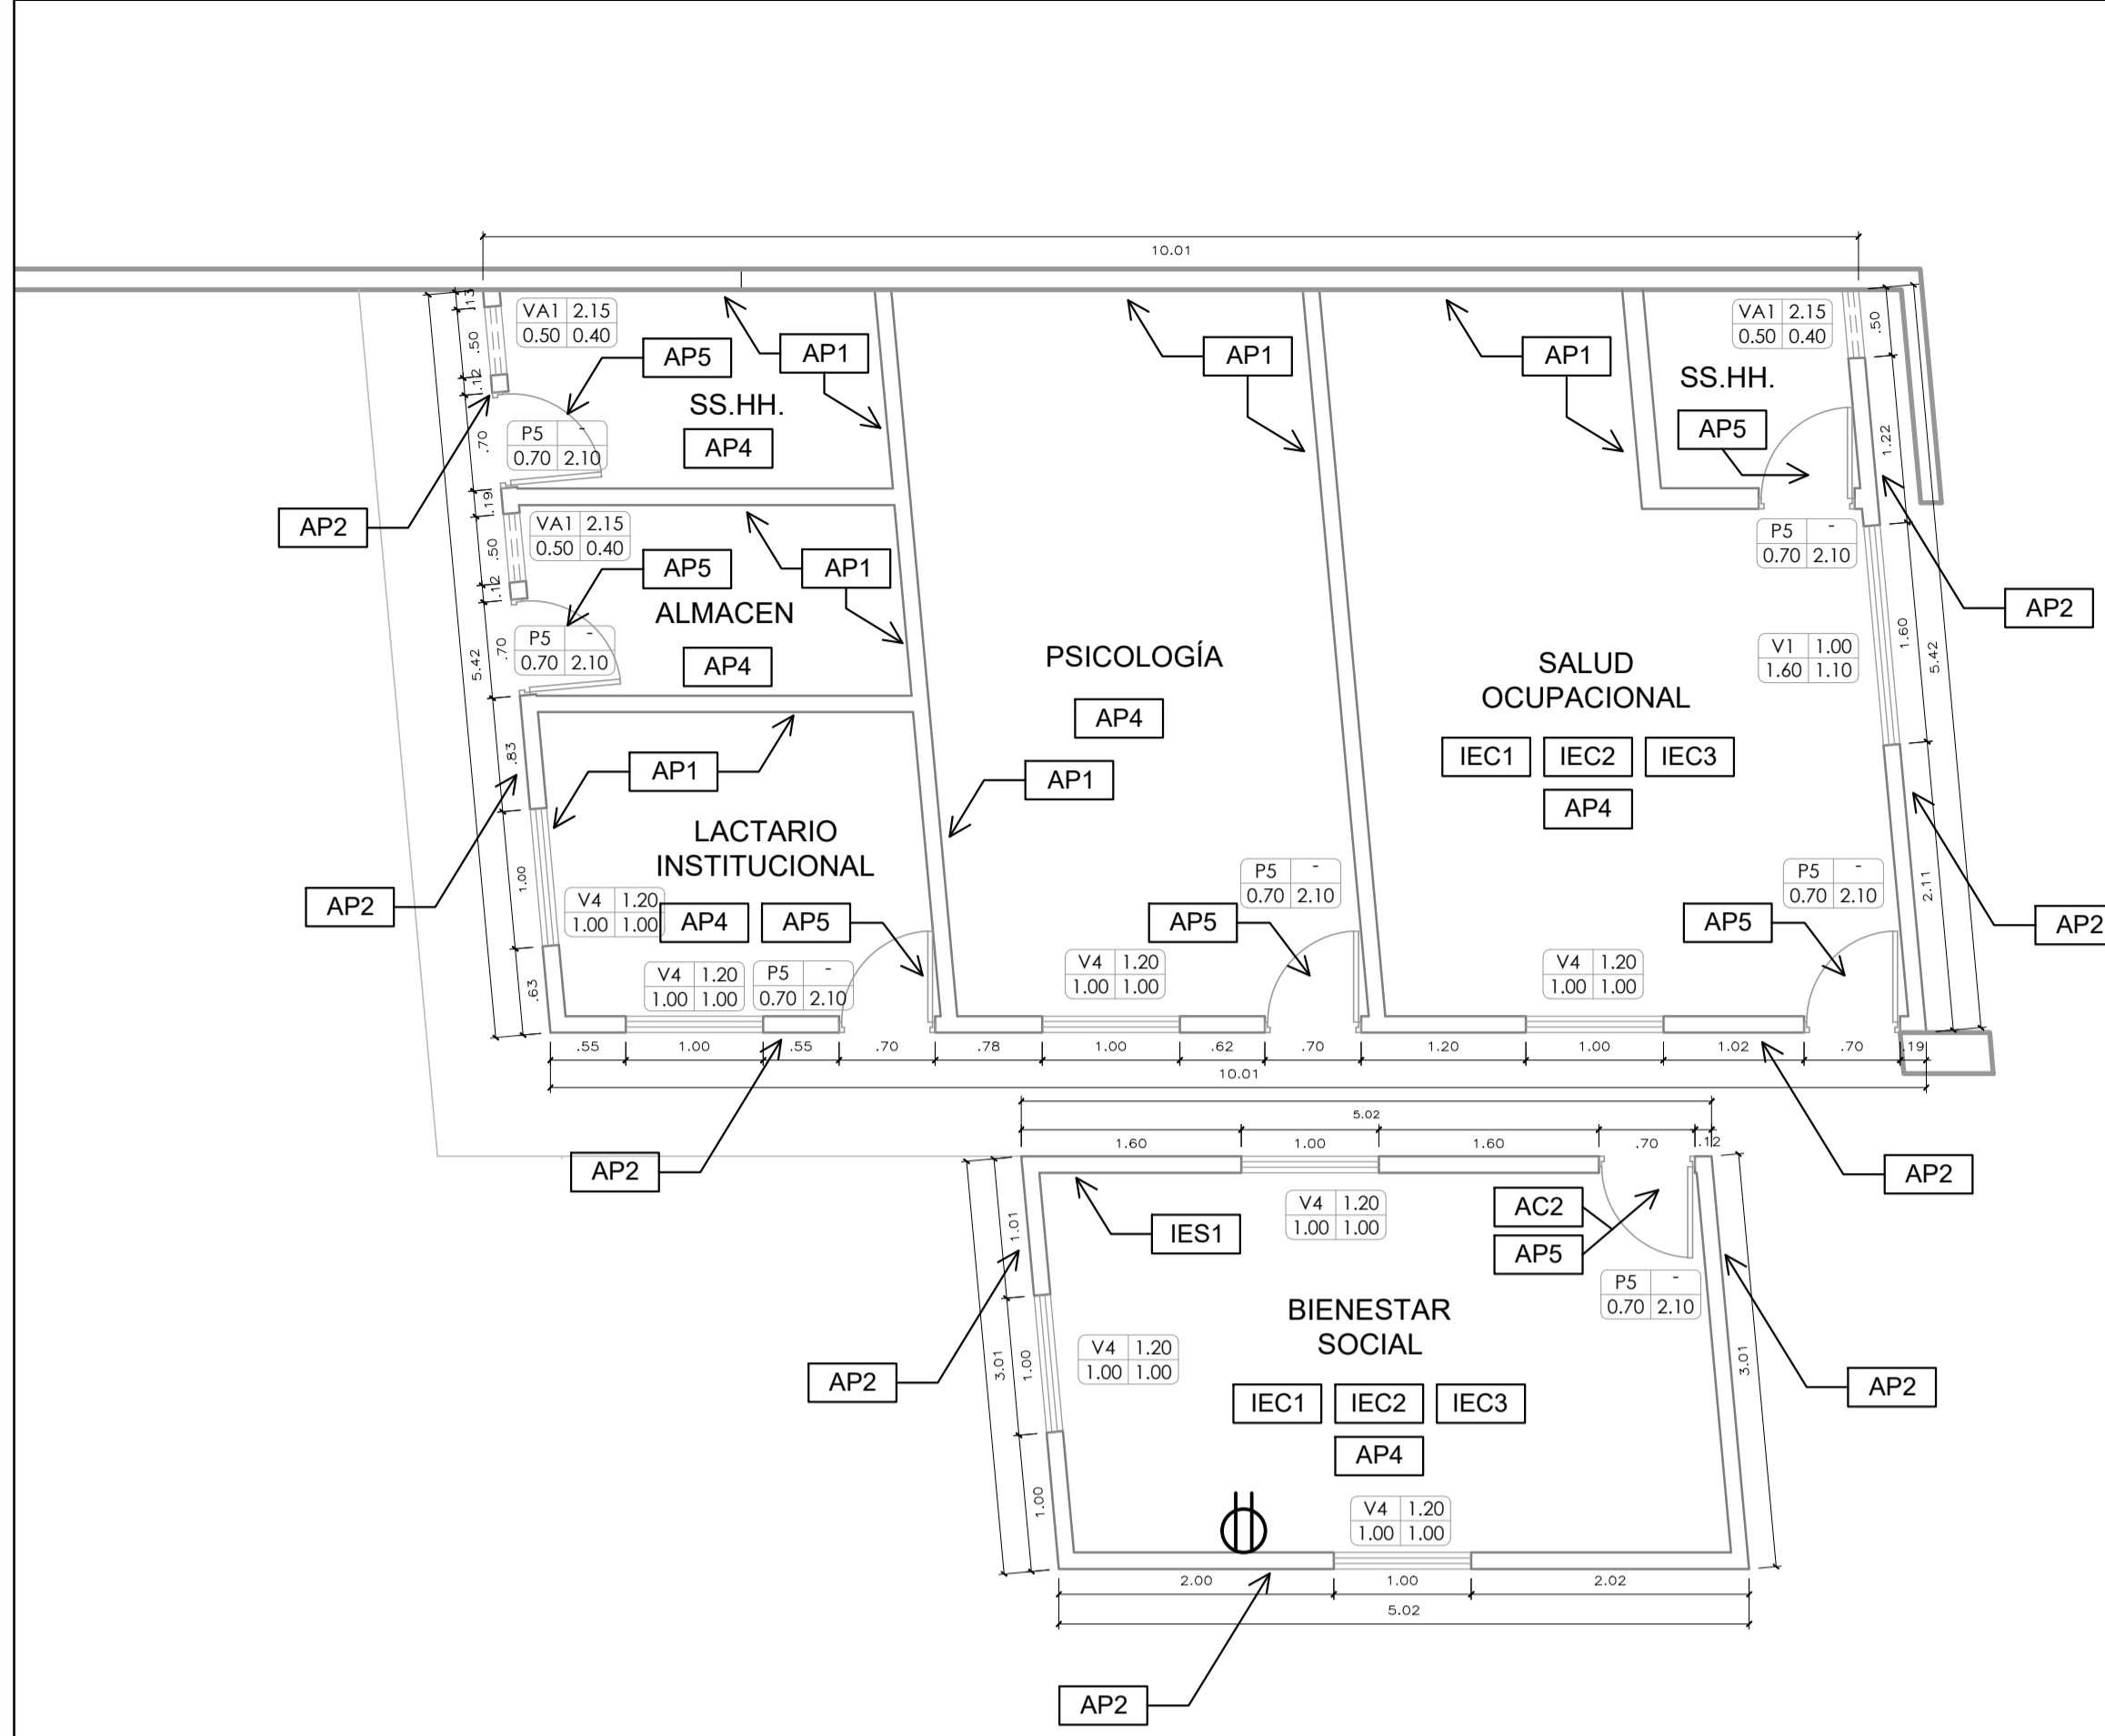

PLANTA DE ACTIVIDADES - BIENESTAR SOCIAL  
ESCALA 1/50

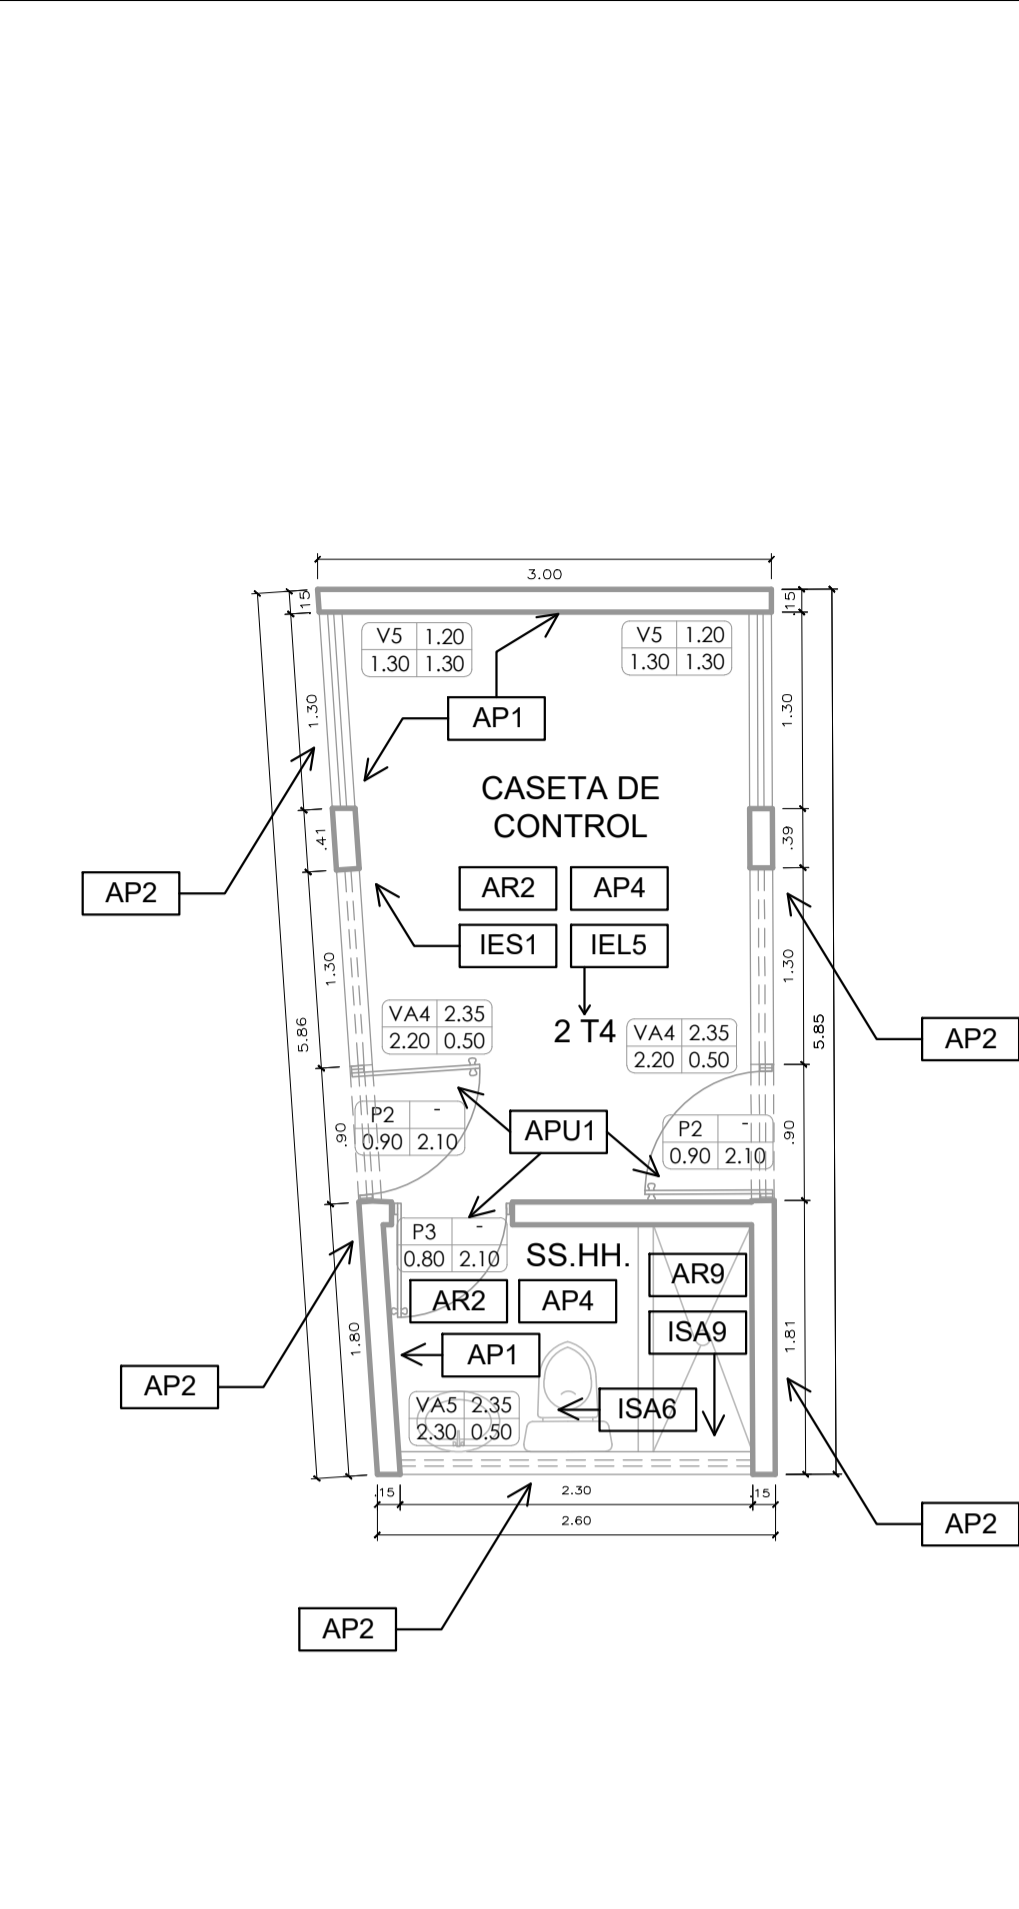

PLANTA DE ACTIVIDADES - CASETA DE CONTROL  
ESCALA 1/50

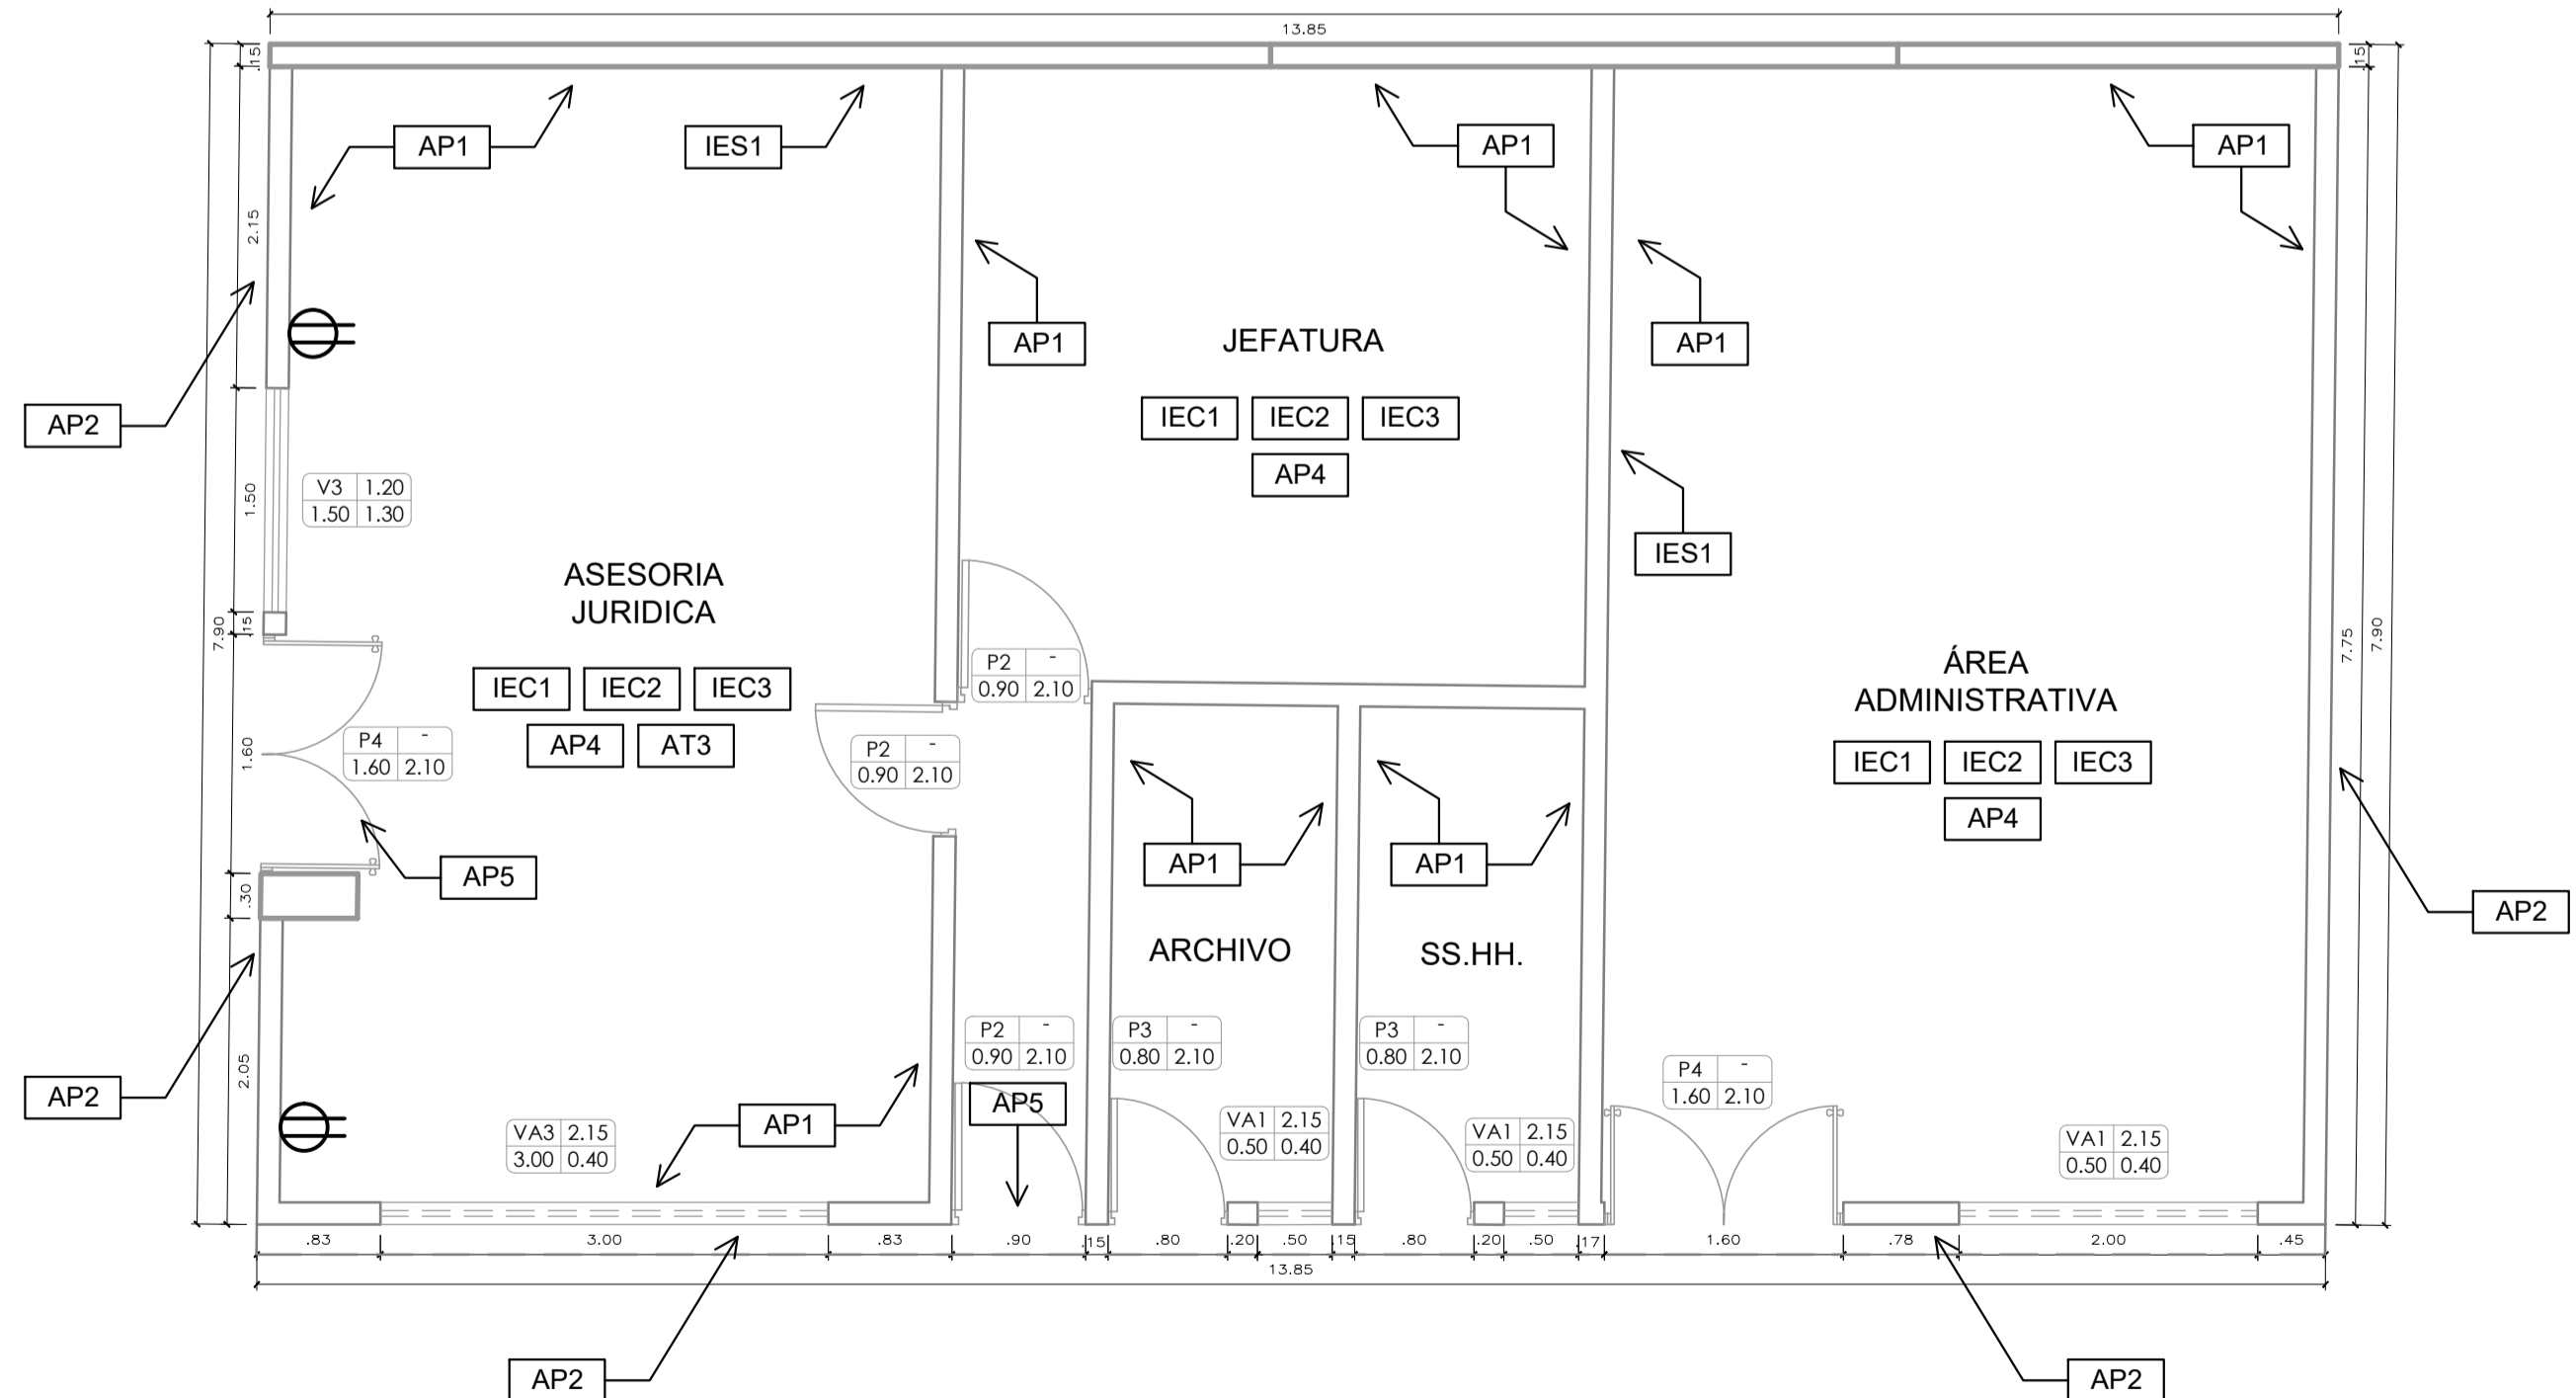

PLANTA DE ACTIVIDADES - SUB GERENCIA REGIONAL DE ASESORIA JURIDICA  
ESCALA 1/50



"PLAN DE TRABAJO PARA EL  
MANTENIMIENTO DE LA SEDE  
CENTRAL DEL GOBIERNO REGIONAL  
DE LIMA: HUACHO - HUAURA - LIMA"

ACTIVIDADES -  
ARQUITECTURA E  
INSTALACIONES  
ELÉCTRICAS Y  
SANITARIAS  
- EXTERIORES -  
CECZA

DEPARTAMENTO:  
LIMA

DISTRITO: HUACHO

ESCALA: INDICADA

LAMINA

**PLA-26**

<b>CUADRO 01</b>	
	TRATAMIENTO DE IMPERMEABILIZACIÓN DE MUROS
<b>CUADRO 02</b>	
	REPOSICIÓN DE TOMACORRIENTE DOBLE TRIFÁSICO




LEYENDA DE TRABAJOS A REALIZAR	
E	ESTRUCTURA
VER CUADRO 01	VER CUADRO 01
AR	ARQUITECTURA
VER CUADRO 01	VER REBANE
AR	IMPERMEABILIZACIÓN DE MUROS
AR	REPARACIÓN DE REVISTIMIENTOS
PIOSOS	
AR1	PISO PORCELANATO ANTIDESLIZANTE DE 60X60 CM. CEMENTADO (ALTO TRÁNSITO)
AR2	SUMINISTRO Y COLOCACIÓN DE CERAMICOS 60 X 60 CM. 30 CM. BARRA DE PIEDRA GRIS
ESCALERA	
AR4	SUMINISTRO Y COLOCACIÓN DE PISO CLICK SPIR 10X30 CM.
AR5	PISO PORCELANATO ANTIDESLIZANTE EN ESCALERA CEMENTADO (ALTO TRÁNSITO)
AR6	CANTONERA DE ALUMINIO ESTRIBADO 2" EN ESCALERAS
ZOCALOS Y CONTRACALOS	
AR8	SUMINISTRO Y COLOCACIÓN DE CONTRACALO PORCELANATO, 10x10 M
AR7	SUMINISTRO Y COLOCACIÓN DE CONTRACALO VINILO, 10x10 M
AR9	SUMINISTRO Y COLOCACIÓN DE ZOCALOS DE PIEDRA PÓLICO
AR8	SUMINISTRO Y COLOCACIÓN DE ZOCALOS DE AZULEJO BLANCO 20X30CM
KITCHENETTE	
AR10	REPOSICIÓN DE REVISTIMIENTO DE PORCELANATO EN KITCHENETTE
APU	PUERTAS
AR11	REPOSICIÓN DE PUERTAS CONTRAPICADAS 8.90X2.10M
AR12	REPOSICIÓN DE PUERTAS DE VÍDRO Y ALUMINIO 3.90X2.10M
AR13	REPARACIÓN DE PUERTA CORREDOA DOBLE HORA, VÍDRO ALUMINIO 2.00X2.10M
AR14	REPOSICIÓN DE PUERTA DE VÍDRO DOBLE HORA (1.90X2.10M) DOBLE HORA
AMA	MAMPARA
AMA1	SUMINISTRO E INSTALACIÓN DE M11 (5x10 x 2.60m) VÍDRO TEMPLADO 10mm, CON TRADOR METALICO Y FRENO HIDRÁULICO INFERIOR, CON CERDASURA.
AMA2	SUMINISTRO E INSTALACIÓN DE M11 (4x22 x 2.60m) VÍDRO TEMPLADO 10mm, CON TRADOR METALICO Y FRENO HIDRÁULICO INFERIOR, CON CERDASURA.
AMA3	SUMINISTRO E INSTALACIÓN DE M12 (3.25 x 2.60m) VÍDRO TEMPLADO 10mm, CON TRADOR METALICO Y FRENO HIDRÁULICO INFERIOR, CON CERDASURA.
AT	REPARACIÓN DE TECHOS
AT1	COBERTURA CON PLANCHAS ALUCING 0.35mm (INC. ACCESORIOS E INSTALACIÓN)
AT2	FALSO CIELO BARRA DOBLE DE YESO 60X60
AT3	REPOSICIÓN DE BREVETES, SILLAS, CIELOS BARRA
AC	CERRAJERÍA
AC1	CERDASURA DE SOBREPORTE 2 PARES 3-UGLES-EXTERIOR
AC2	CERRAJERÍA INTERIOR DE PUERTA
AC3	SUMINISTRO E INSTALACIÓN DE BISAGRA HIDRÁULICA PARA PUERTA MAMPARA DE VÍDRO TEMPLADO
AC4	SUMINISTRO E INSTALACIÓN DE BISAGRA EN VENTANA MAMPARA DE VÍDRO TEMPLADO
AC5	SUMINISTRO E INSTALACIÓN DE BARRAS Y RODALES EN VENTANAS CORREDOAS DE ALUMINIO
AP	PINTURA
PINTURA EN MUROS Y CIELO RASO	
AP1	LIJADO, MASELADO, SELLADO Y PINTADO MUROS INTERIORES
AP2	LIJADO, MASELADO, SELLADO Y PINTADO MUROS EXTERIORES
AP3	LIJADO, MASELADO, SELLADO Y PINTADO EN GABINETE DE MANGUERA TRANSCENDOS
AP4	LIJADO, MASELADO, SELLADO Y PINTADO EN PASADAJO PERIMETRICO
AP5	LIJADO, MASELADO, SELLADO Y PINTADO EN CIELO RASO
PINTURA EN CARPINTERÍA	
AP6	PINTURA EN PUERTAS CONTRAPICADA CON BARNIZ 2 MANOS
PINTURA EN CARPINTERÍA METALICA	
AP7	PINTURA ANTORIC, ESMALTE 2 MANOS EN PUERTAS EN VENTANA
AP7	PINTURA ANTORIC, ESMALTE 2 MANOS EN VENTANAS
AP8	PINTURA ANTORIC, ESMALTE 2 MANOS EN CUBICULOS DE BAÑO
AP9	PINTURA ANTORIC, ESMALTE 2 MANOS EN GABINETE DE MANGUERA TRANSCENDOS
AP10	PINTURA ANTORIC, ESMALTE 2 MANOS EN PASADAJO DE ESCALERA
AP11	PINTURA ANTORIC, ESMALTE 2 MANOS EN BARRANDA EN PASILLO
AP12	PINTURA ANTORIC, ESMALTE 2 MANOS EN ESPEJALMOS DE GATO
AP13	PINTURA ANTORIC, ESMALTE 2 MANOS EN PUESTO ORNAMENTALES
PINTURA DE TRAFICO	
AP14	PINTURA DE TRAFICO COLOR AMARILLO SEGUN TIPO
AP15	PINTURA DE TRAFICO COLOR NEGRO
AP16	PINTURA DE TRAFICO COLOR ROJO
AM	EQUIPOS ELECTRONICOS, MOBILIARIOS Y OTROS
EQUIPOS ELECTRONICOS	
AM1	REPOSICIÓN DE PARLANTE NOKIA NOK 5120 (PARTE DE TUBO DE 6" INC. INSTALACIÓN)
AM2	REPOSICIÓN DE CONSOLA AMPLIFICADOR 1600 VARIOS Y 20 CHANALES
AM3	REPOSICIÓN DE LAMPARAS ALIJO (CICLO SINTONIZADOR PARA PARED)
MOBILIARIOS	
AM4	REPOSICIÓN DE ALTRA, DE MADERA
AM5	REPOSICIÓN DE SOPORTE DE CUBIERTA PARA BARRANDA INTERIOR
AM6	REPOSICIÓN DE MOJULU DE ATENCIÓN TIPO 1", 2.00M FRENTE, 1.80M LATERAL
AV	VALVOS
AV1	SUMINISTRO E INSTALACIÓN DE LOMERS 9.8 X 70 X 25.1CM (ANCHIO, ALTO, FONDO)
AV2	TABQUERIA DE DRYWALL UNA CABA ESTRUCTURA METALICA DE YESO GYPLAC
AV3	TABQUERIA DRYWALL DOS CARAS ESTRUCTURA METALICA CON PLACA DE YESO GYPLAC
VER CUADRO 01	TRABAJO EN PISO EN MODULO DE PLANCHAS DE ACERO 8"X36"
AV4	LEPATA DE ACERO INOX. +H20X CON PINT. +ILUMINACIÓN (INC. SUMINISTRO E INSTALACIÓN DEL PARED)
VER CUADRO 01	LETA DE PLATACION CON SELLO PARA SELLADO 1"
VER CUADRO 01	SEMIABRADO DE PASA NATURAL, EN AREAS VERDES
AV5	SEMIABRADO DE PLANTAS ORNAMENTALES H1+ 20cm
AV6	REPOSICIÓN DE ESTRUCTURA DE FIERRO GALVANIZADO 2" DE PARED, PARA SOBRECARGA - INCL. TOLDO
VER CUADRO 02	
AV7	REPOSICIÓN DE CONECTOR DE RED PARA CABLE DE 2" DE DIAMETRO - INTERNET
AV8	REPOSICIÓN DE SILLAS DE ESPERA - 3 CUERPOS, PLASTICO METAL
IS	INSTALACIONES SANITARIAS
SA	SISTEMA DE AGUA FRIA
LLAVE DE LAVAVOTO	
SA1	LLAVE DE LAVAVOTO DE GIRO
SA2	LLAVE TEMPORIZADORA EN LAVAVOTO
LAVADERO DE COCINA	
SA3	LAVADERO DE ACERO INOXIDABLE 1 POGA, INC. Accesorios
INDODORO	
IS4	SUMINISTRO Y SUSTITUCIÓN DE ACCESORIOS DE INDODORO CON VALVULA FLUXOMATOR
IS4	SUMINISTRO Y SUSTITUCIÓN DE ACCESORIOS DE INDODORO TANQUE BAJO CON PULSADOR
IS4	SUMINISTRO Y SUSTITUCIÓN DE ACCESORIOS DE INDODORO DE TANQUE BAJO CON MANUERO
IS4	REPOSICIÓN DE INDODORO CON TANQUE BAJO
URINARIO	
IS4	SUMINISTRO Y SUSTITUCIÓN DE FLUXOMATOR EN URINARIO
LLAVE DE DUCHA	
SA5	DESCONTALE, SUMINISTRO E INSTALACIÓN CABLE DE DUCHA Y LLAVE DE DUCHA
IE	INSTALACIONES ELÉCTRICAS
EC	CANALIZACIÓN PARA CONDUCTORES
EC1	CANALITA DE 1" PARA MURO O PARED
EC2	CANALITA DE 1/2" PARA MURO O PARED
EC3	CANALITA DE PISO 7.5mm x 1.57mm, 2M
EL	REPOSICIÓN DE LUMINARIAS
EL1	RECALEDO DE CONDUCTOR 2.5 MM
EL2	SUMINISTRO E INSTALACIÓN DE LUMINARIA - T1
EL3	SUMINISTRO E INSTALACIÓN DE LUMINARIA - T2
EL4	SUMINISTRO E INSTALACIÓN DE LUMINARIA - T3
EL5	SUMINISTRO E INSTALACIÓN DE LUMINARIA - T4
EL6	SUMINISTRO E INSTALACIÓN DE LUMINARIA - T5
EL7	SUMINISTRO E INSTALACIÓN DE LUMINARIA - T6
EL8	SUMINISTRO E INSTALACIÓN DE LUMINARIA - T7
IS9	REPOSICIÓN DE SALIDA PARA ALUMINIO, TOMACORRIENTES Y OTROS
VER CUADRO 02	
IS10	REPOSICIÓN DE TOMACORRIENTES PARA TRAFICO
IS11	REPOSICIÓN DE INTERRUPTOR SIMPLE
IS12	REPOSICIÓN DE INTERRUPTOR DOBLE
IS13	REPOSICIÓN DE CABLE DE PASE PASO 20X10X10
IS13	REPOSICIÓN DE CABLE DE PASE PASO METALICO DE 10X10X5
IS	

AP1 - ESTA PARTIDA CONSIDERA LA EJECUCIÓN DE LOS TRABAJOS DE PINTADO EN MUROS INTERIORES DE TODOS LOS AMBIENTES, INCIDENTALMENTE DEL TIPO DE TABIQUERÍA (SEA DRYWALL, MURO DE ALBANILERÍA O ESTRUCTURAS DE CONCRETO, COMO EL CASO DE VÍAS Y COLUMNAS).

AP2 - ESTA PARTIDA CONSIDERA LA EJECUCIÓN DE LOS TRABAJOS DE PINTADO EN MUROS EXTERIORES DE ESTE EDIFICIO, DESDE EL PRIMER PISO HASTA LA AZOTEA.

AP4 - ESTA PARTIDA CONSIDERA LA EJECUCIÓN DE LOS TRABAJOS DE PINTADO EN CIELO RASO DE TODOS LOS AMBIENTES.

[illegible][illegible][illegible][illegible][illegible][illegible]
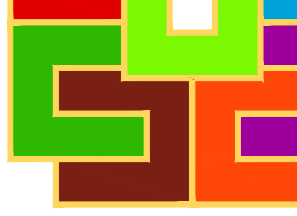
<p>de película de las emulsiones (Diox) se          enen residuos de polvo o suciedad.</p>	 <p>GOBIERNO REGIONAL DE LIMA</p>
<p>licar la segunda copa uniforme,          ambientales son favorables, aplique con          orables, aplique con rodillo la segunda          lodos de temporada sin lluvias.          enen residuos de polvo o suciedad.</p>	<p>GOBIERNO          REGIONAL DE          LIMA</p>

