


CUADRO DE VANOS						
ID	ANCHO	ALTURA	ALFEIZER	Cantidad	PUERTA	OBSERVACIONES
P-01	4.40	3.20	0.00	1.0000	PUERTA METÁLICA	
P-02	4.00	3.20	0.00	1.0000	PUERTA METÁLICA	DOS HOJAS / GIRO 180°
P-03	2.80	3.20	0.00	1.0000	PUERTA METÁLICA	DOS HOJAS / GIRO 180°
P-04	0.90	2.10	0.00	2.0000	PUERTA METÁLICA	DOS HOJAS / GIRO 180°
P-05	1.25	2.10	0.10	1.0000	PUERTA METÁLICA	DOS HOJAS / GIRO 90°
P-06	0.90	2.40	0.00	2.0000	PUERTA METÁLICA	UNA HOJA / GIRO 90°
P-07	0.90	2.40	0.15	5.0000	ACERO INOXIDABLE	UNA HOJA / GIRO 90°
P-08	0.85	2.10	0.10	4.0000	PUERTA METÁLICA	UNA HOJA / GIRO 90°
P-09	0.90	2.20	0.00	1.0000	PUERTA METÁLICA	UNA HOJA / GIRO 90°
P-10	0.90	2.40	0.20	2.0000	PUERTA METÁLICA	UNA HOJA / GIRO 90°
P-11	1.40	2.40	0.20	1.0000	PUERTA METÁLICA	DOBLE HOJA / GIRO 90°
P-12	2.00	2.40	0.20	1.0000	PUERTA METÁLICA	DOS HOJAS / GIRO 180°
P-13	1.00	2.60	0.00	1.0000	PUERTA METÁLICA	UNA HOJA / GIRO 90°
P-14	1.40	2.60	0.00	1.0000	PUERTA METÁLICA	DOBLE HOJA / GIRO 90°
P-15	0.90	1.50	0.00	1.0000	CALAMINON	UNA HOJA / GIRO 90°
P-16	1.20	0.80	0.00	1.0000	PUERTA METÁLICA	UNA HOJA / GIRO 90°
P-17	0.96	2.50	0.00	1.0000	PUERTA METÁLICA	UNA HOJA / GIRO 90°
VENTANA						
V-01	1.85	1.00	1.50	2.0000	VIDRIO SISTEMA MODUGLAS LAMINADO E=8mm	REFLECTANTE
V-02	2.95	0.45	2.35	2.0000	VIDRIO SISTEMA MODUGLAS LAMINADO E=8mm	REFLECTANTE
V-03	1.22	1.50	1.05	2.0000	VIDRIO SISTEMA MODUGLAS LAMINADO E=8mm	REFLECTANTE
V-04	2.25	0.60	2.10	1.0000	VIDRIO SISTEMA MODUGLAS LAMINADO E=8mm	REFLECTANTE
V-05	2.75	0.60	2.10	1.0000	VIDRIO SISTEMA MODUGLAS LAMINADO E=8mm	REFLECTANTE
V-06	3.50	0.60	2.10	1.0000	VIDRIO SISTEMA MODUGLAS LAMINADO E=8mm	REFLECTANTE
V-07	2.00	0.60	1.90	1.0000	VIDRIO SISTEMA MODUGLAS LAMINADO E=8mm	REFLECTANTE
V-08	1.35	0.60	1.90	1.0000	VIDRIO SISTEMA MODUGLAS LAMINADO E=8mm	REFLECTANTE
V-09	0.53	0.60	1.95	1.0000	VIDRIO SISTEMA MODUGLAS LAMINADO E=8mm	REFLECTANTE
V-10	0.47	0.60	1.95	1.0000	VIDRIO SISTEMA MODUGLAS LAMINADO E=8mm	REFLECTANTE
V-11	2.03	1.50	1.05	1.0000	VIDRIO SISTEMA MODUGLAS LAMINADO E=8mm	REFLECTANTE
V-12	1.00	0.60	0.15	2.0000	VIDRIO SISTEMA MODUGLAS LAMINADO E=8mm	REFLECTANTE
V-13	3.85	1.60	0.45	2.0000	VIDRIO SISTEMA MODUGLAS LAMINADO E=8mm	REFLECTANTE
V-14	3.05	1.70	0.90	1.0000	VIDRIO SISTEMA MODUGLAS LAMINADO E=8mm	REFLECTANTE
V-15	3.87	1.70	0.90	2.0000	VIDRIO SISTEMA MODUGLAS LAMINADO E=8mm	REFLECTANTE
V-16	0.30	0.50	2.35	1.0000	VIDRIO SISTEMA MODUGLAS LAMINADO E=8mm	REFLECTANTE

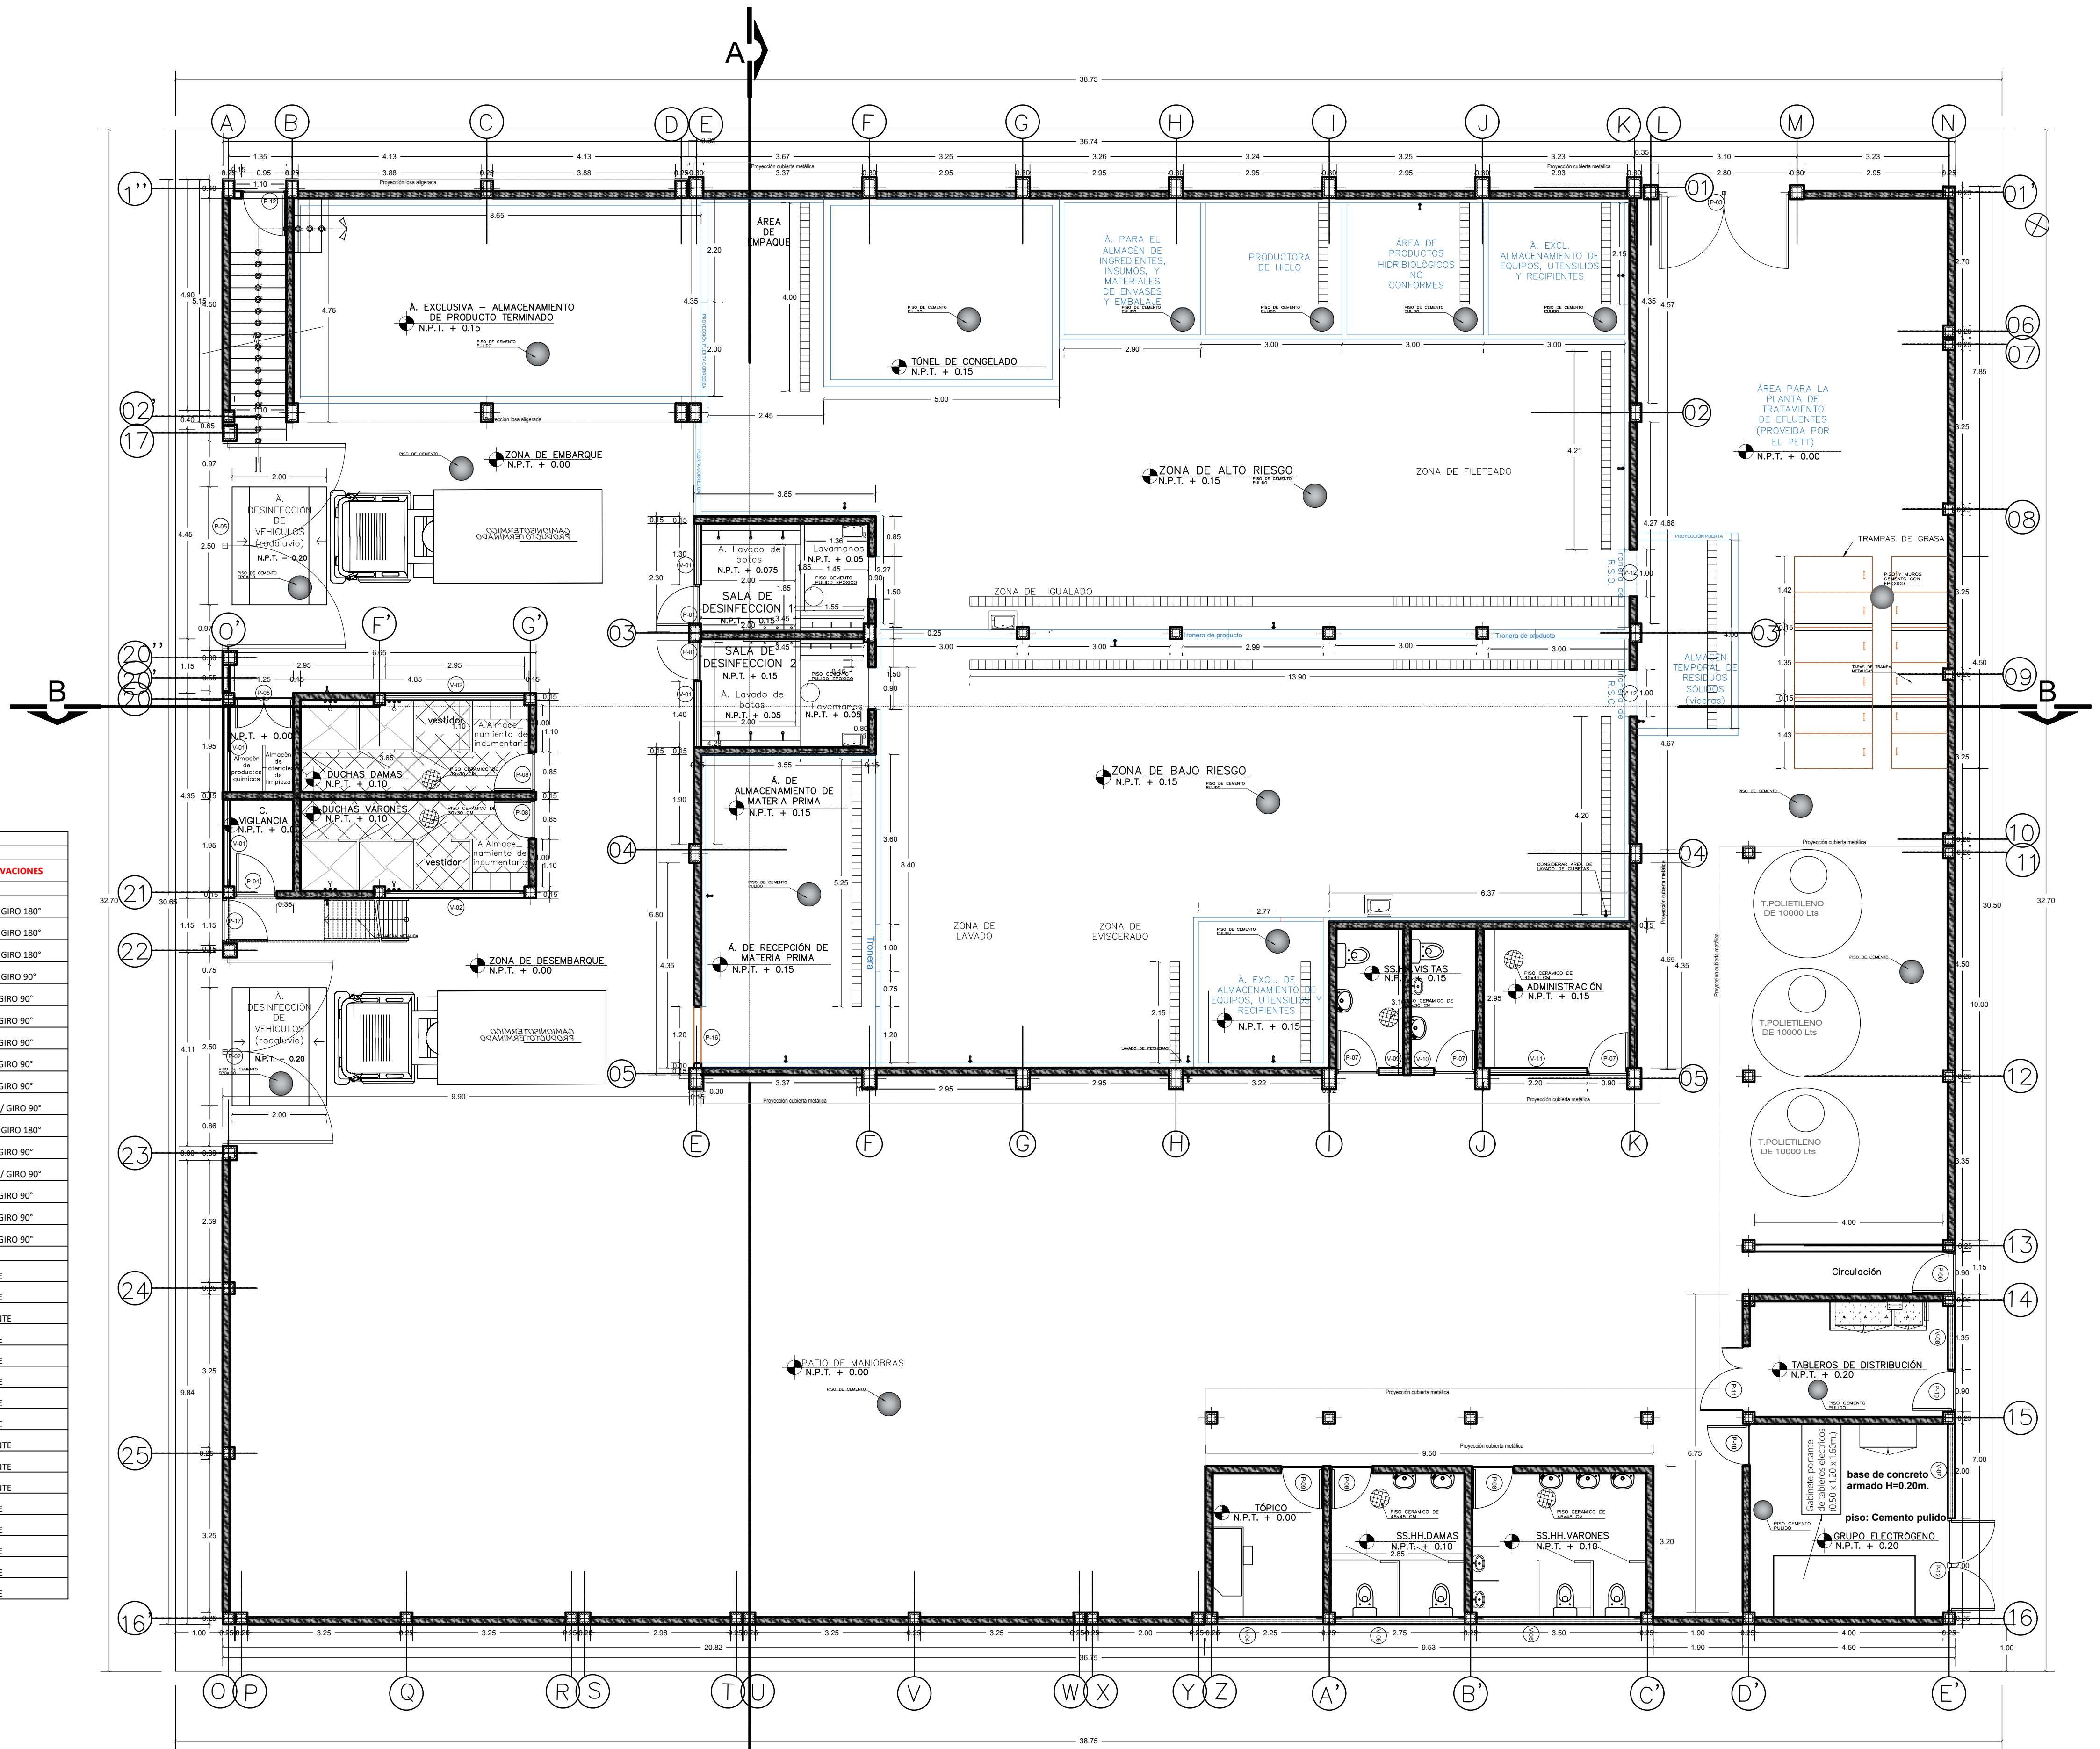

PLANO DE DISTRIBUCION - PRIMER NIVEL

ESC : 1 / 75



M.D.S.L.
"MUNICIPALIDAD
DISTRITAL
DE
SANTA LUCIA"

ABG. JORGE
LUIS ALI
CABANA

SUB GERENCIA
DE
INFRAESTRUCTURA
Y DESARROLLO
URBANO RURAL

INFRAESTRUCTURA DE USO
INDUSTRIAL

"CREACION DE LOS
SERVICIOS DE APOYO AL
DESARROLLO PRODUCTIVO
EN LA CADENA
PRODUCTIVA DE TRUCHA
DEL DISTRITO DE SANTA
LUCIA DE LA PROVINCIA DE
LAMPA DEL DEPARTAMENTO
DE PUNO"

CUI: 2624729

PROYECTO ARQUITECTONICO

ARQUITECTURA

PLANO DE
DISTRIBUCION -
PRIMER NIVEL

CARRETERA PANAMERICANA
TRAMO JULIACA - AREQUIPA

DPTO. PUNO
PROV. LAMPA
DISTR. SANTA LUCIA

FECHA:
MARZO 2024
ESCALA:
INDICADA

A-01