




Vista en planta E - E
ESCALA 1/10

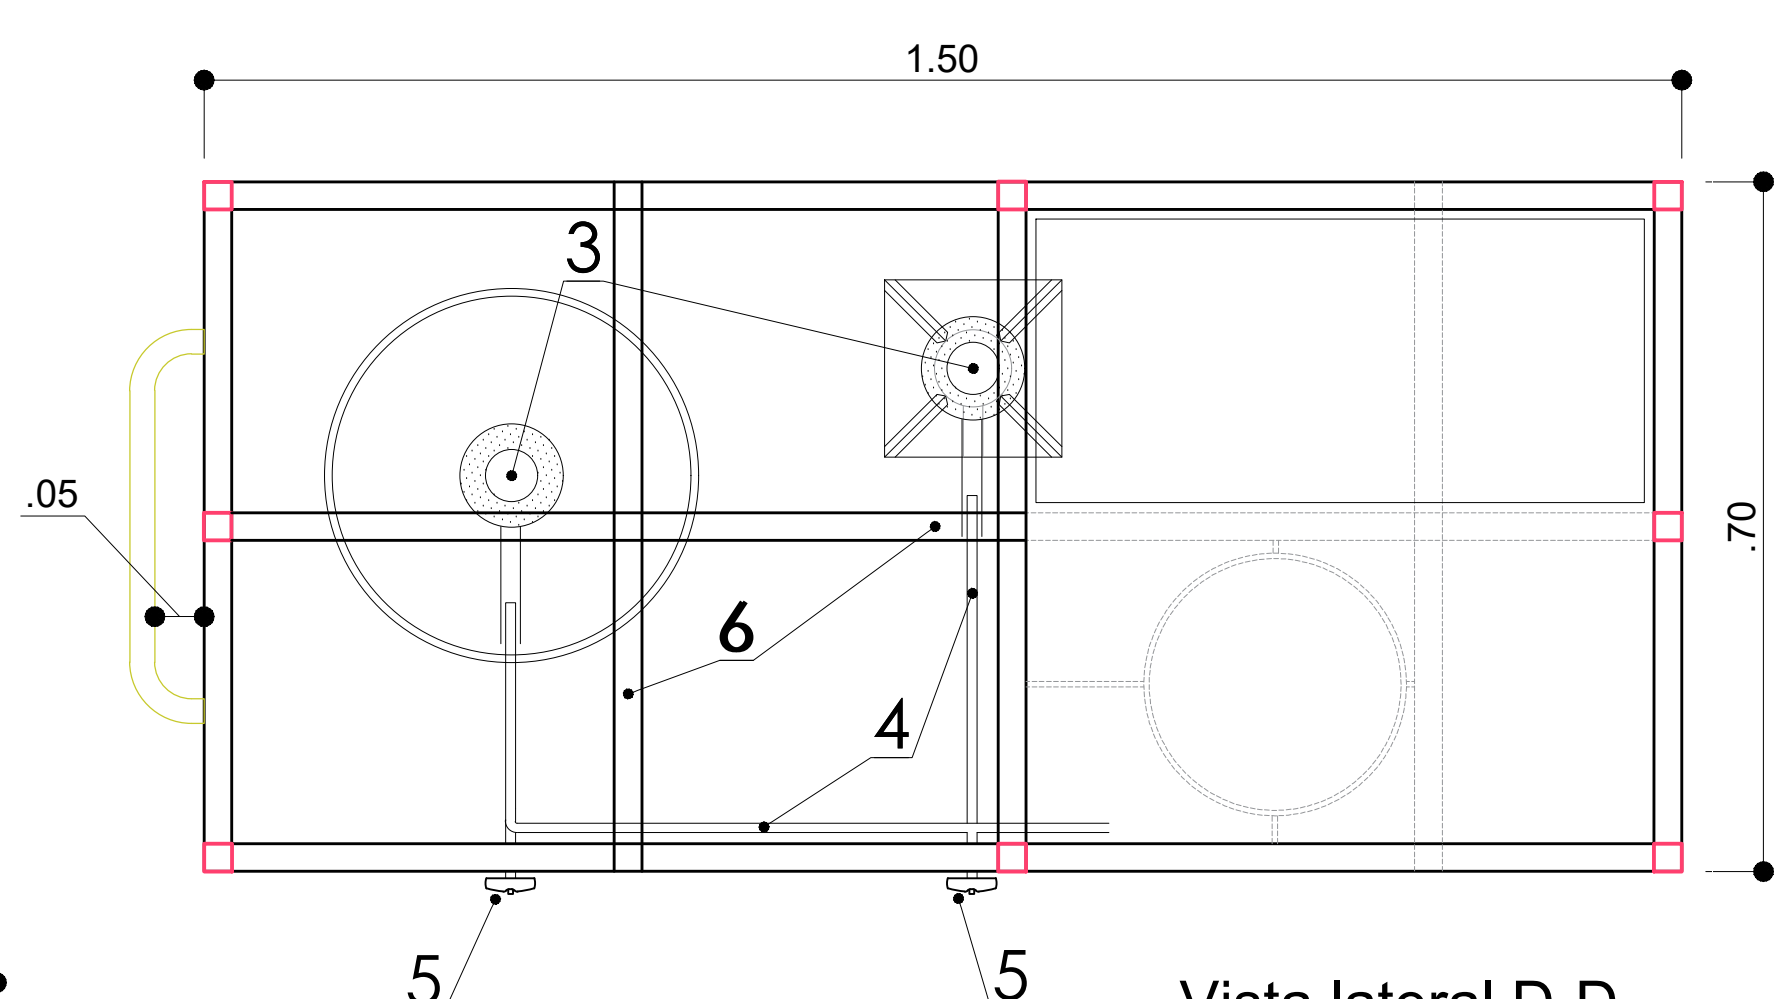

Vista lateral D-D
ESCALA 1/10

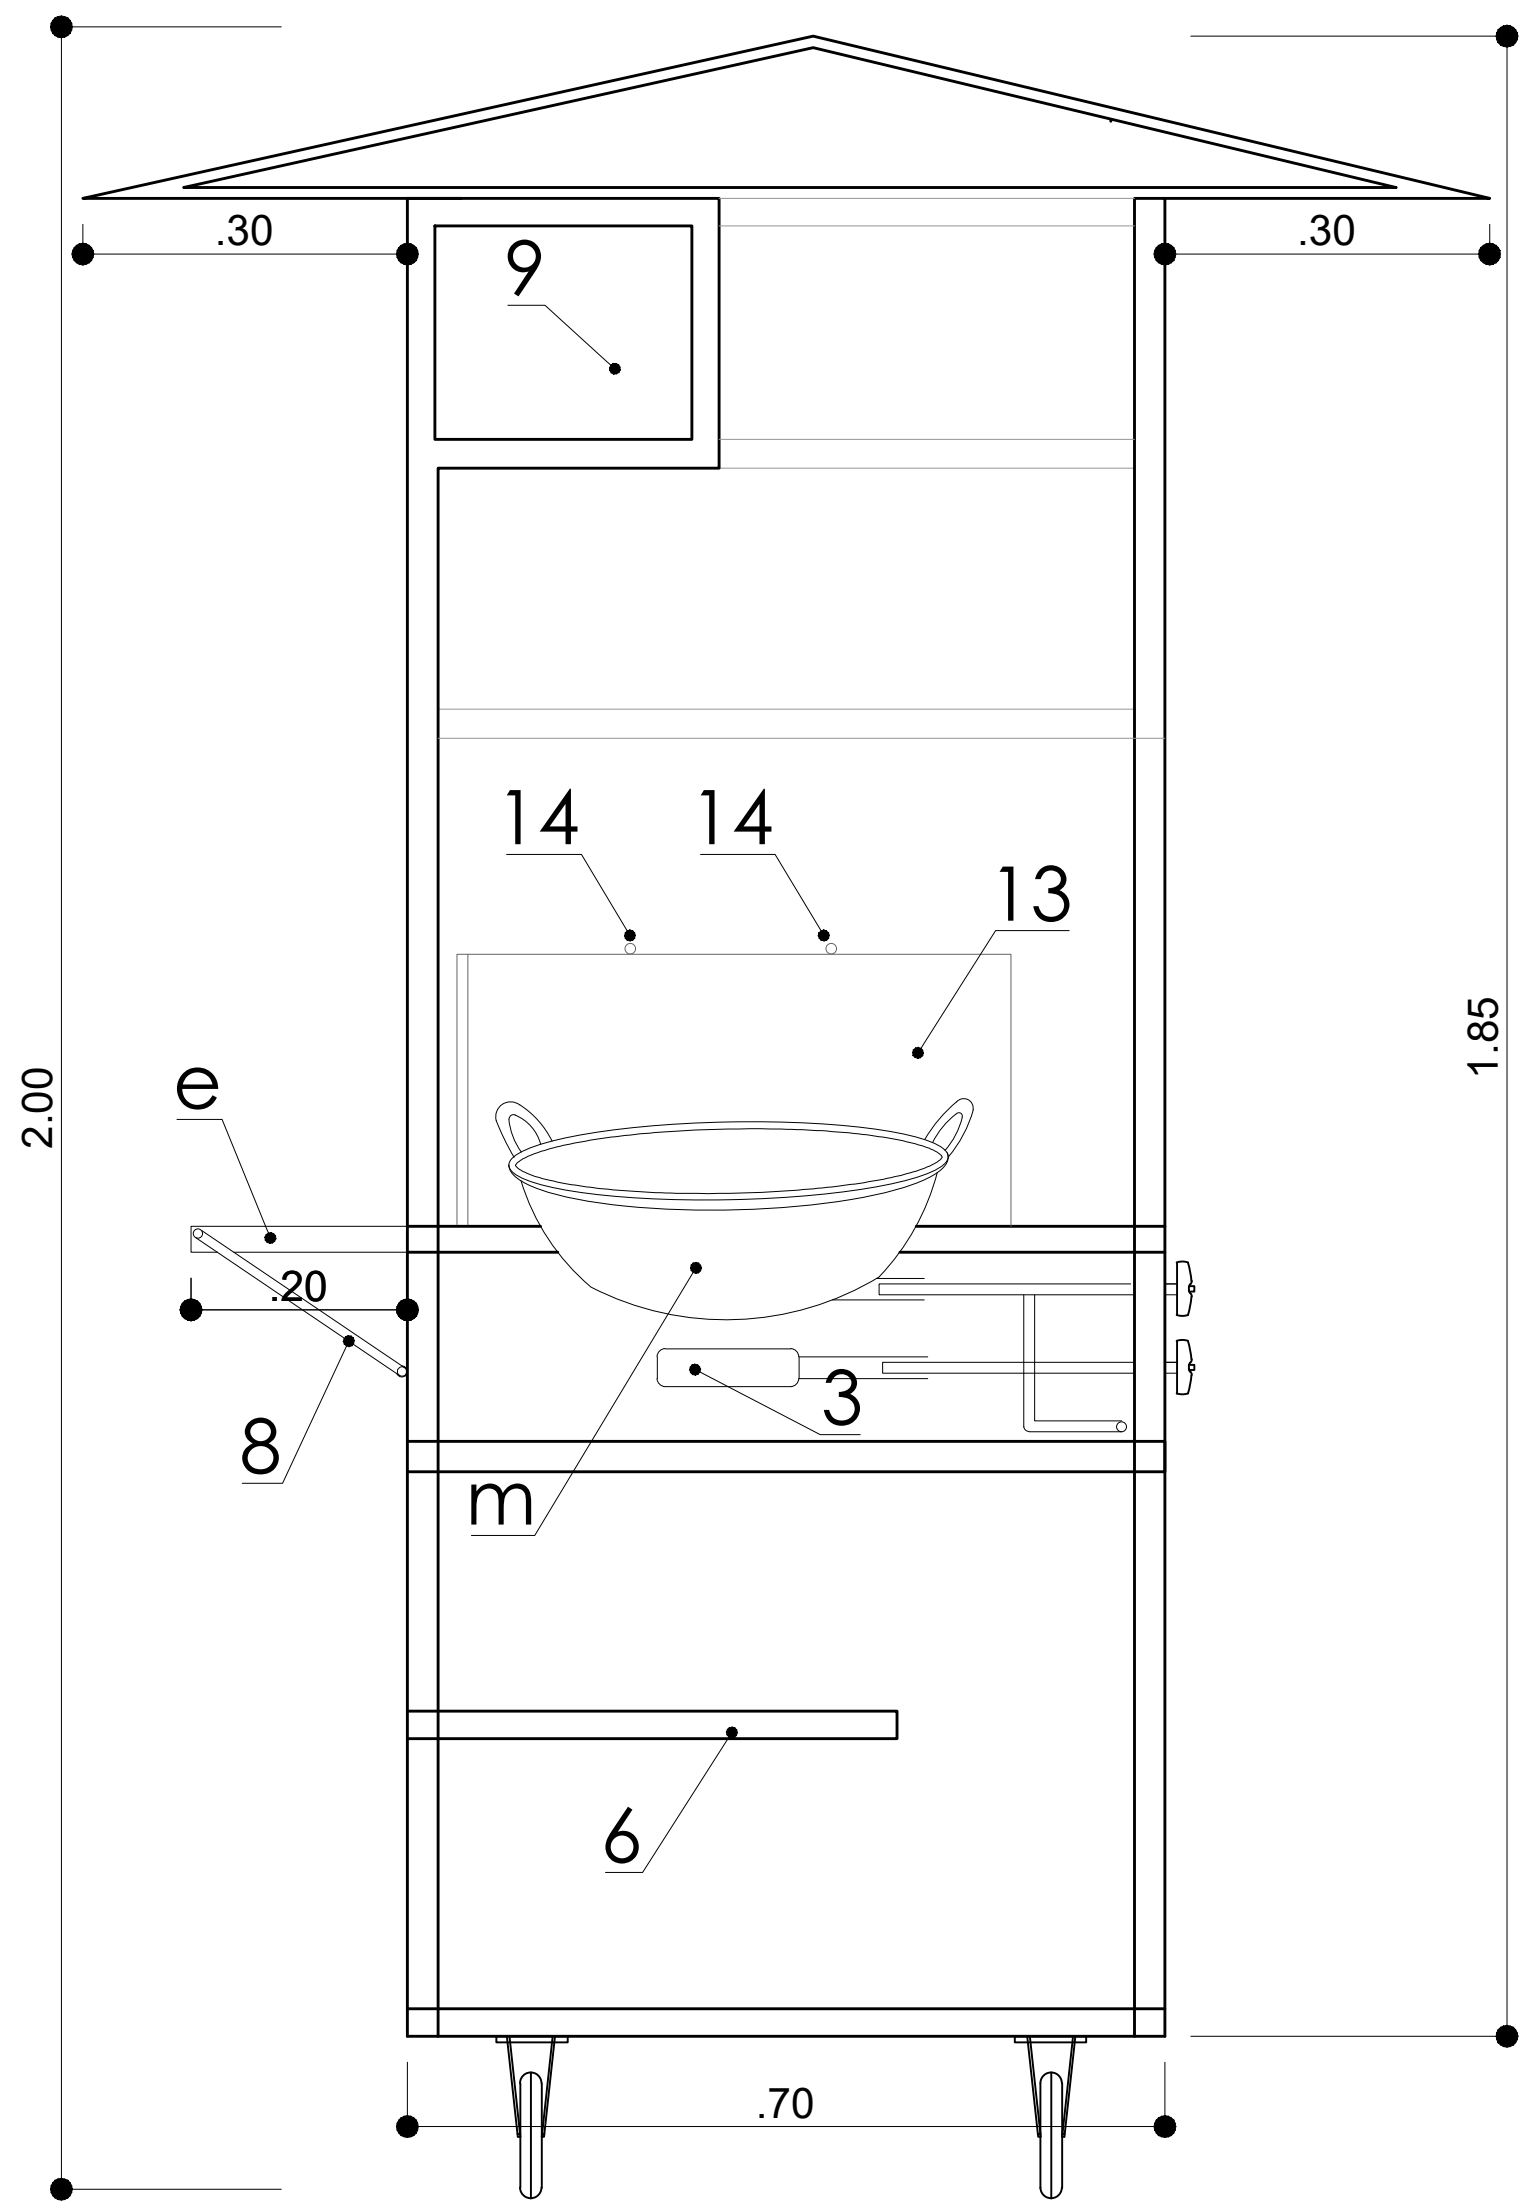


Vista en corte F - F
ESCALA 1/7.5

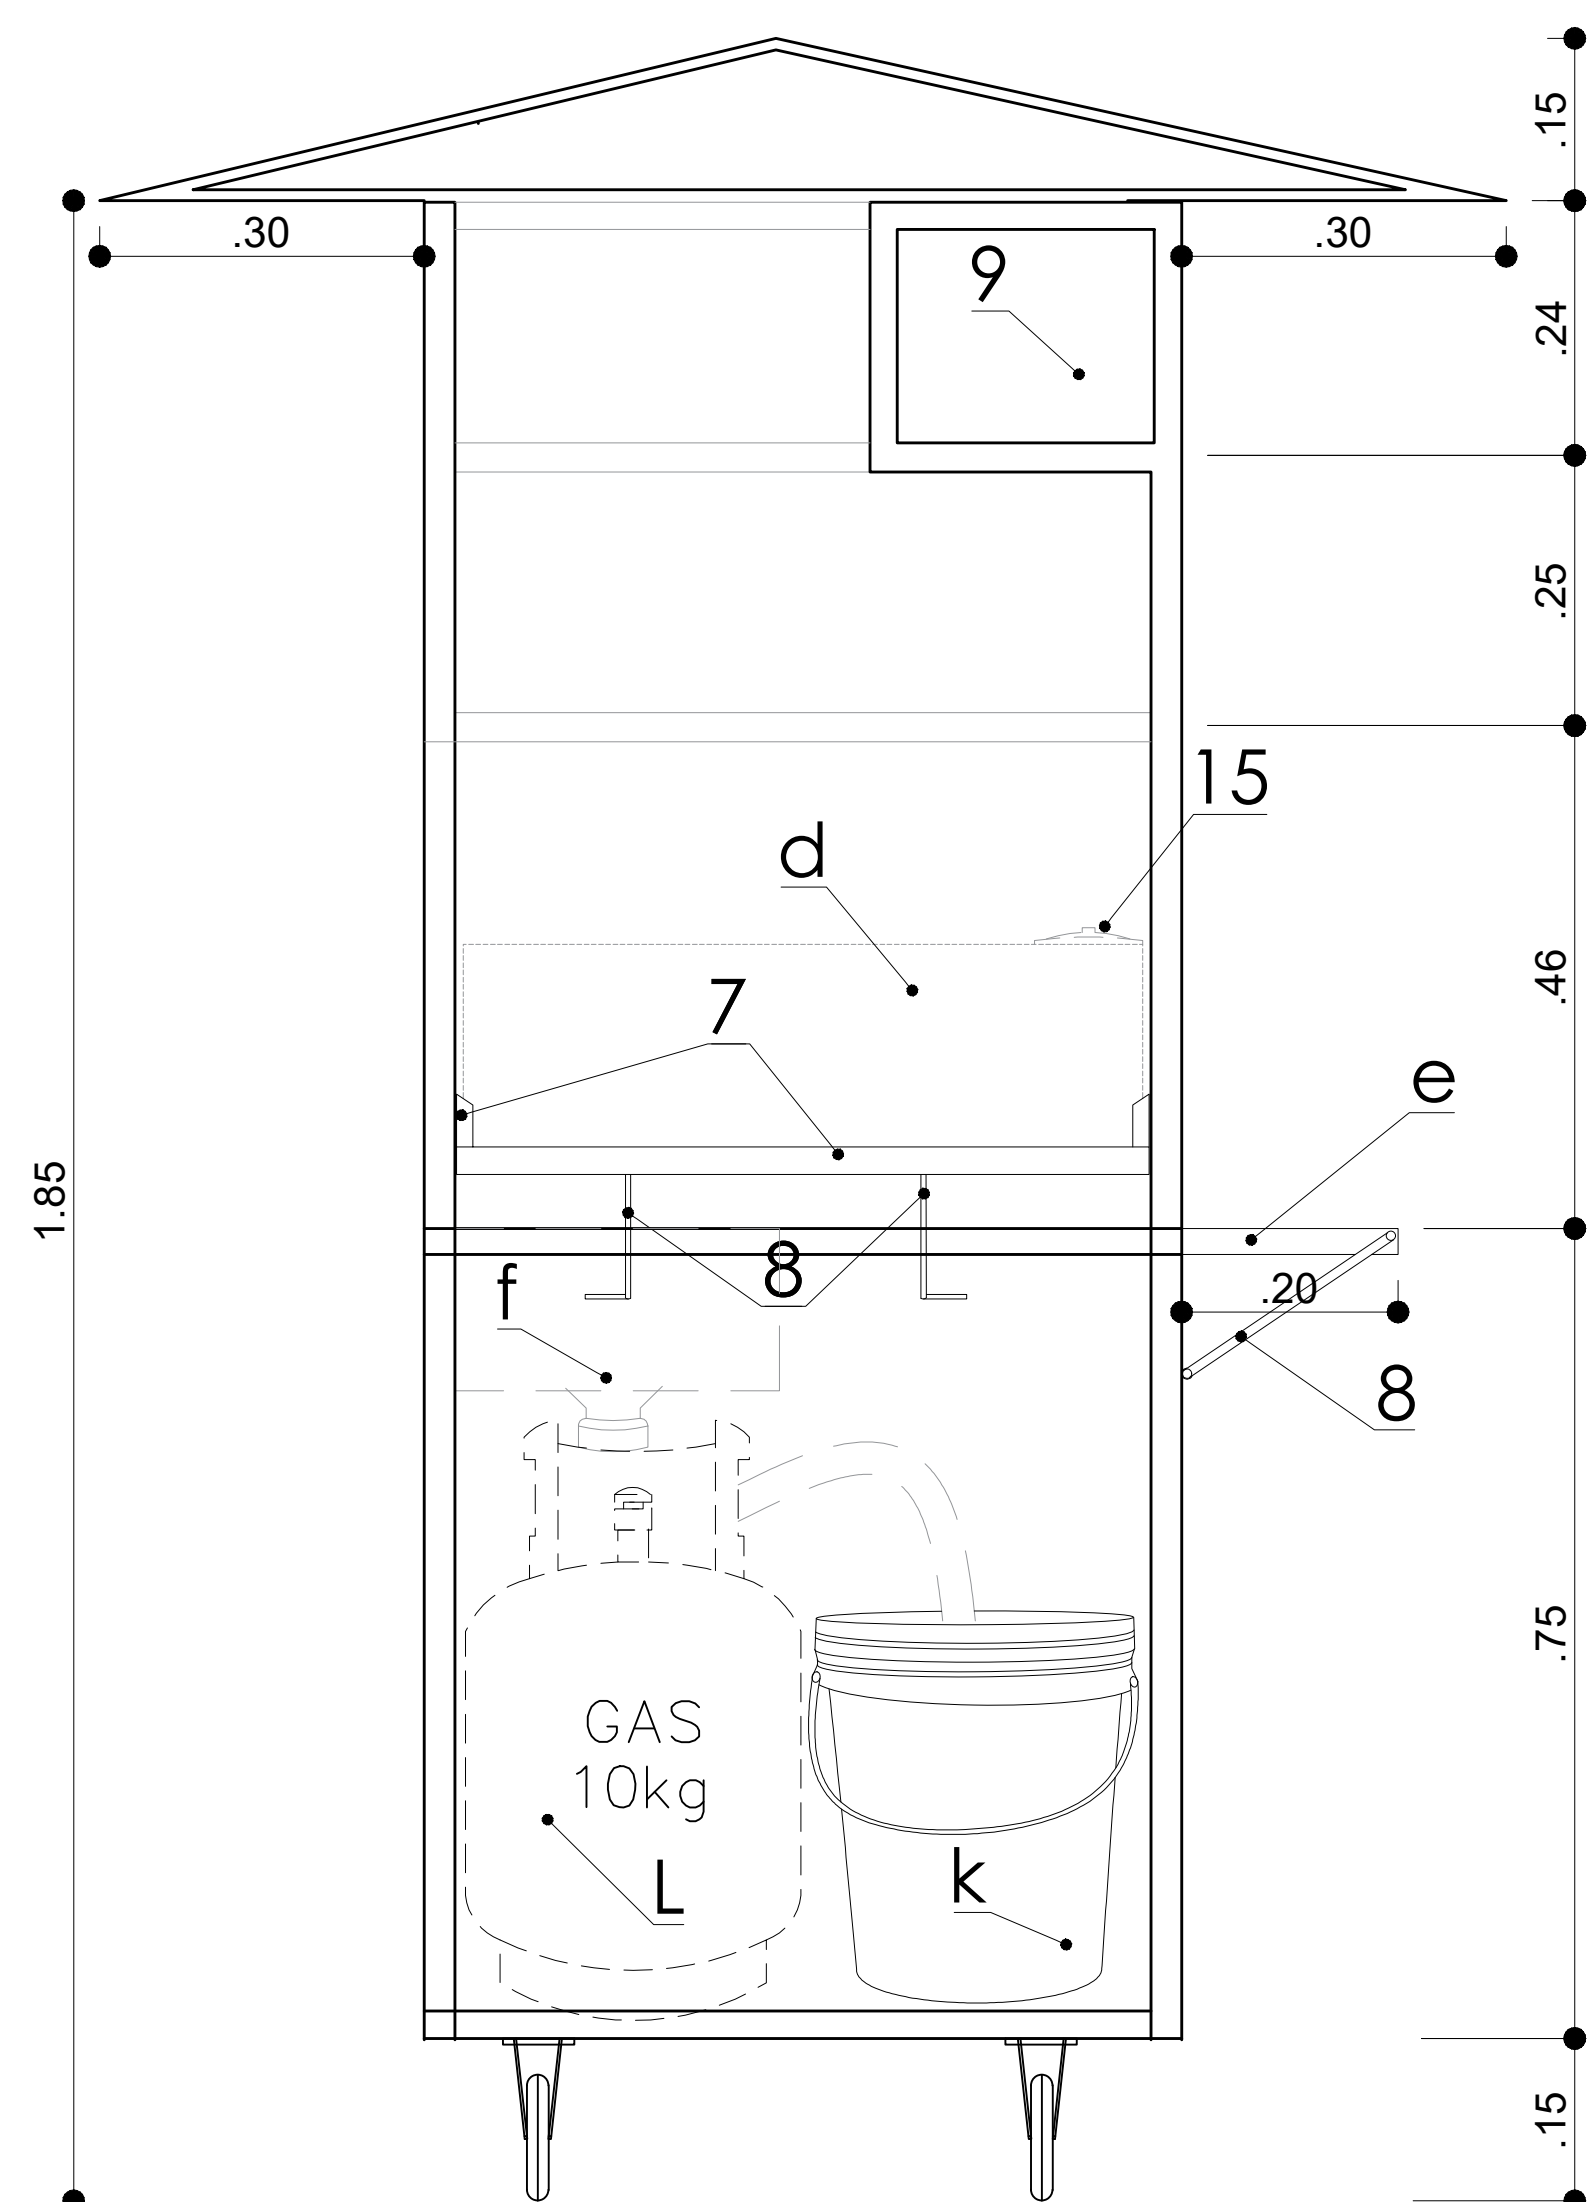

Vista en corte B - B
ESCALA 1/7.5

LEYENDA			
Símbolo	Descripción	Material	Calidad
a	Abertura de 38 cm para perol picaronero N° 40.	Plancha de acero inoxidable de 1.2mm dobladas hacia interior	AISI - 304
b	Estructura de soporte bordes, inferior, superior e intermedios con tubo cuadrado recubierto con plancha de acer. inox.	Tubo cuadrado de 1.1/4" x1.2mm	AISI - 304
c	Estructura para cocina al nivel de mesa de trabajo	Estructura con angulares de 1"x1" con abertura de 18cmx18cm.	
d	Tanque de agua de 20x20x84cm con tapa de 12cm de diametro	Plancha de Acero Inoxidable de 0.9mm incl. 1 pileta de agua, movable con base de angular 1"x1"x1.2mm plegable.	AISI - 304
e	Mesa plegable de 20cm x 150cmx1" c/ soportes de acero liso de 3/8" en ambos lados.	Tubo cuadrado de Acero Inoxidable de 3/4"x1.2mm cubierta con plancha de acer. inox. de 0.9mm	AISI - 304
f	Lavadero de acero inoxidable con pendiente de 2% al sumidero	poza de acero inox. de 30x30x15cm con sumidero de 2"	AISI - 304
g	Toda estructura forrado con plancha de acero inoxidable de 1.2mm con patilla y/o bordes de 1/2" en los 4 lados mesa de trabajo.	Plancha de acero inoxidable de 1.2mm con patilla y/o bordes de 1/2" en los 4 lados mesa de trabajo.	AISI - 304
h	Estructura de empuje para transportar el carrito de picarones.	Tubo circular de acero inoxidable de 1.1/4"x1.2mm	AISI - 304
J	Repisas y/o mostradores laterales de 2 niveles con angular y vidrio	Angular de acero inox. de 1"x1"x3mm incl. vidrio de 6mm con puertas corredizas para acceso de insumos	AISI - 304
K	Balde para recepción de aguas servidas.	Balde de plastico de 20 litros	
L	Balon de gas de 10kg con contenido incl. valvula indstrial, manguera y accesorios.	Tanque de acero de carbono	
m	Sarten perol picaronero de 40cm diametro superior.	material acero inoxidable	AISI - 304

LEYENDA			
Símbolo	Descripción	Material	Calidad
1	Soporte de balon de gas con platina	Platina de acero inoxidable de 1" x 3mm	AISI - 304
2	Estructuras de refuerzo de compartimento con tubo cuadrado libre sin cubierta	Tubo cuadrado de 1" x 1.2mm	AISI - 304
2'	Estructuras de refuerzo de compartimento con tubo cuadrado recubierto con plancha de acero inox.	Tubo cuadrado de 1" x 1.2mm cubierta de plancha de acer. inox. de 0.9mm en los 4 lados	AISI - 304
3	Quemadores industrial N° 4	2 quemadores de Aluminio	
4	Tubos conductres de gas de conexon: salida de gas - quemadores - perillas de prendido y apagado	Tubo con material de cobre de 3/8"	
5	Perillas de encendido y apagado de Gas industrial		
6	Estructura de soporte de ollas con tubo cuadrado	Tubo cuadrado de acero inoxidable 1.1/4" x 1.2mm	AISI - 304
7	Mesa para soporte de tanque de agua con angulares de 1" plegable con cantoneras de angular de 5cm de altura en los 4 lados	Angulares de 1" x3mm de acero inoxidable plegable	AISI - 304
8	Soportes de mesas plegable con tubo y fierro liso de acero inoxidable	Fierro liso de acero inoxidable de 1/2" con dobles en Z	AISI - 304
9	Repisas y/o mostradores frontal de 1 solo nivel superior con angular y vidrio	Angular de acero inox. de 1"x1"x3mm incl. vidrio de 6mm fija en 3 lados y 1 lado corrediza para acceso de insumos.	
10	Rueda y/o llanta tipo garrucha industrial N°7 y/o 6" de altura fija		
11	Rueda y/o llanta tipo garrucha industrial N°7 y/o 6" giratoria.		
12	Picaportes de 4".		
13	Protector del perol picaronero y/o porta varillas picaronera en forma U	Plancha de acero inox. de 0.9mm empotrado en mesa de trabajo en forma U que cubre perol de 51x53x51cmx25cm de alt.	AISI - 304
14	2 Varillas picaroneras para extraer e ingresar los picarones al contacto del aceite de 65cm.	Fierro liso de acero inoxidable de 3/8"	AISI - 304
15	Tapa de tanque de agua de 12cm diametro con empaque de gebe.	Tapa de tanque con acero inoxidable de 12cm diametro	AISI - 304

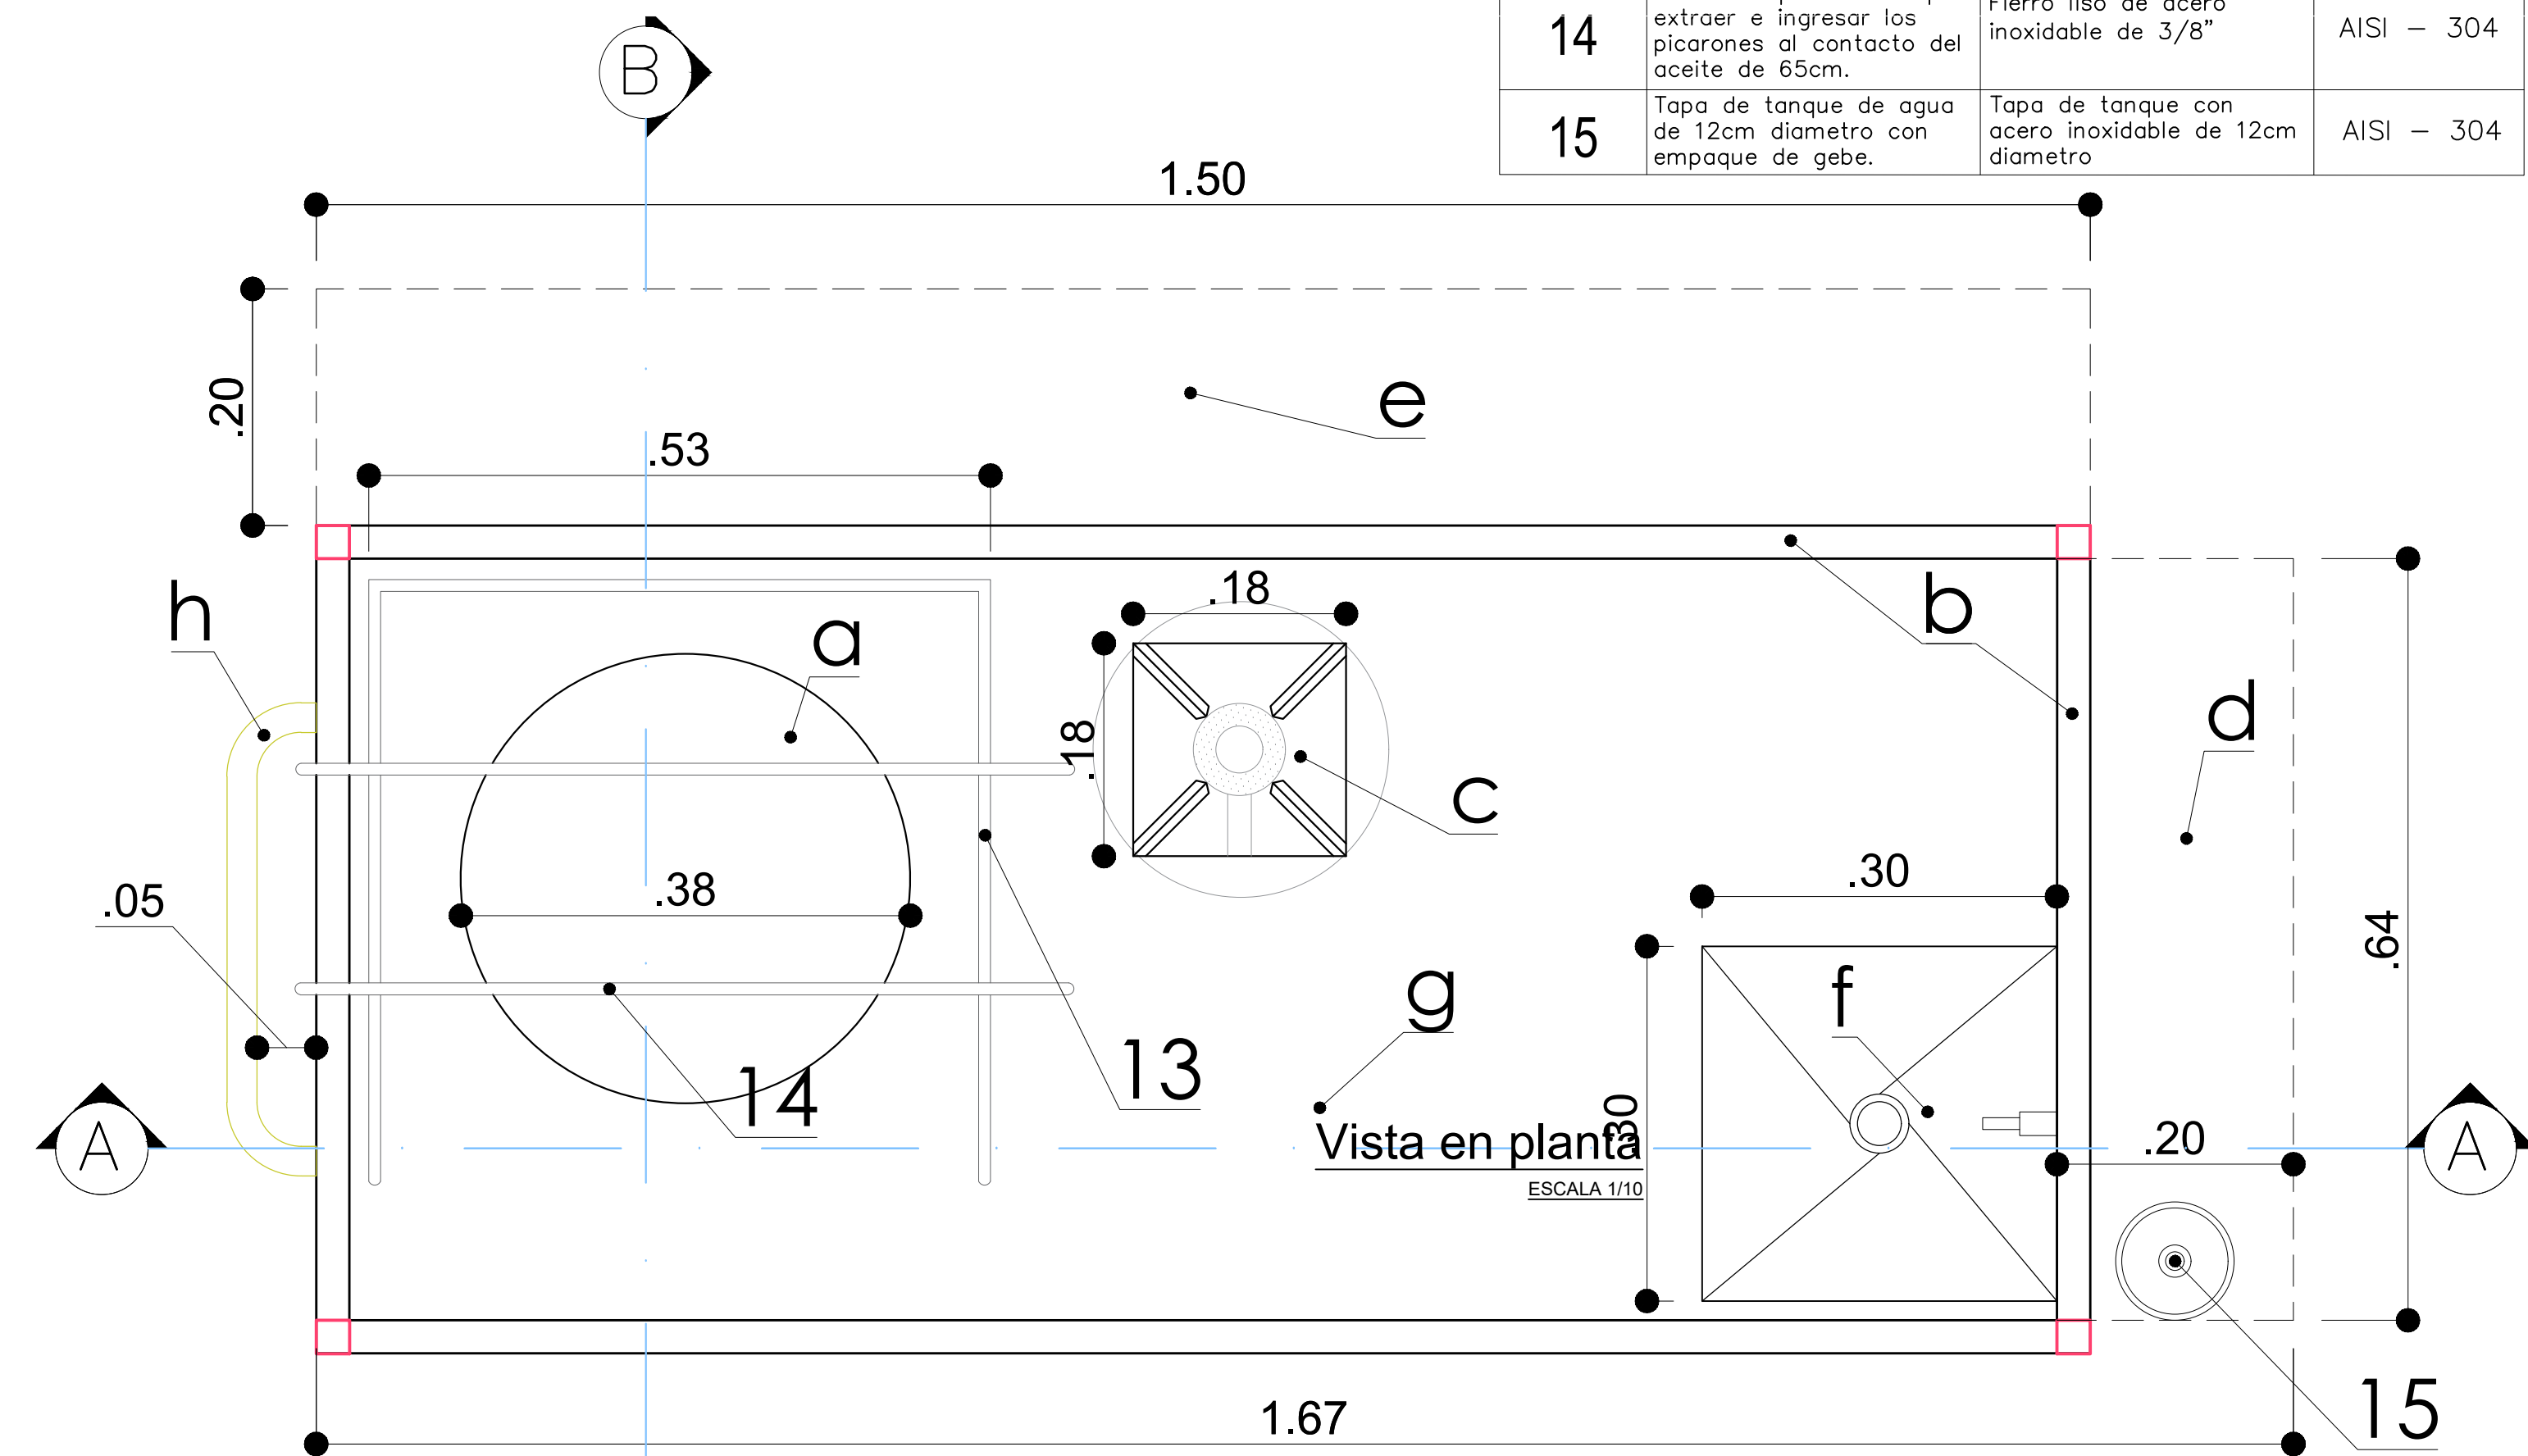

PLANO EN PLANTA
ESCALA 1/7.5


Gobierno Regional
APURIMAC
Apurí por el posible

UBICACION :
LUGAR : TAMBURCO
DISTRITO : TAMBURCO
PROVINCIA : ABANCAY
DEPTO. : APURIMAC

PROYECTO : "MEJORAMIENTO DE LA PRODUCCION DE COMIDAS Y BEBIDAS DE LA ASOCIACION DE COMIDAS RAPIDAS MICALA BASTIDAS TAMBURCO, DISTRITO TAMBURCO, PROVINCIA ABANCAY, REGION APURIMAC"

PLANO : PLANO DE DETALLES CARRITO PICARONES



PROPIETARIA : ASOCIACION DE COMIDAS RAPIDAS MICALA BASTIDAS TAMBURCO, DISTRITO TAMBURCO

ESCALA : INDICADA

ABRIL 2025



DISEÑO : E.T.C.

LÁMINA :
P.D-01

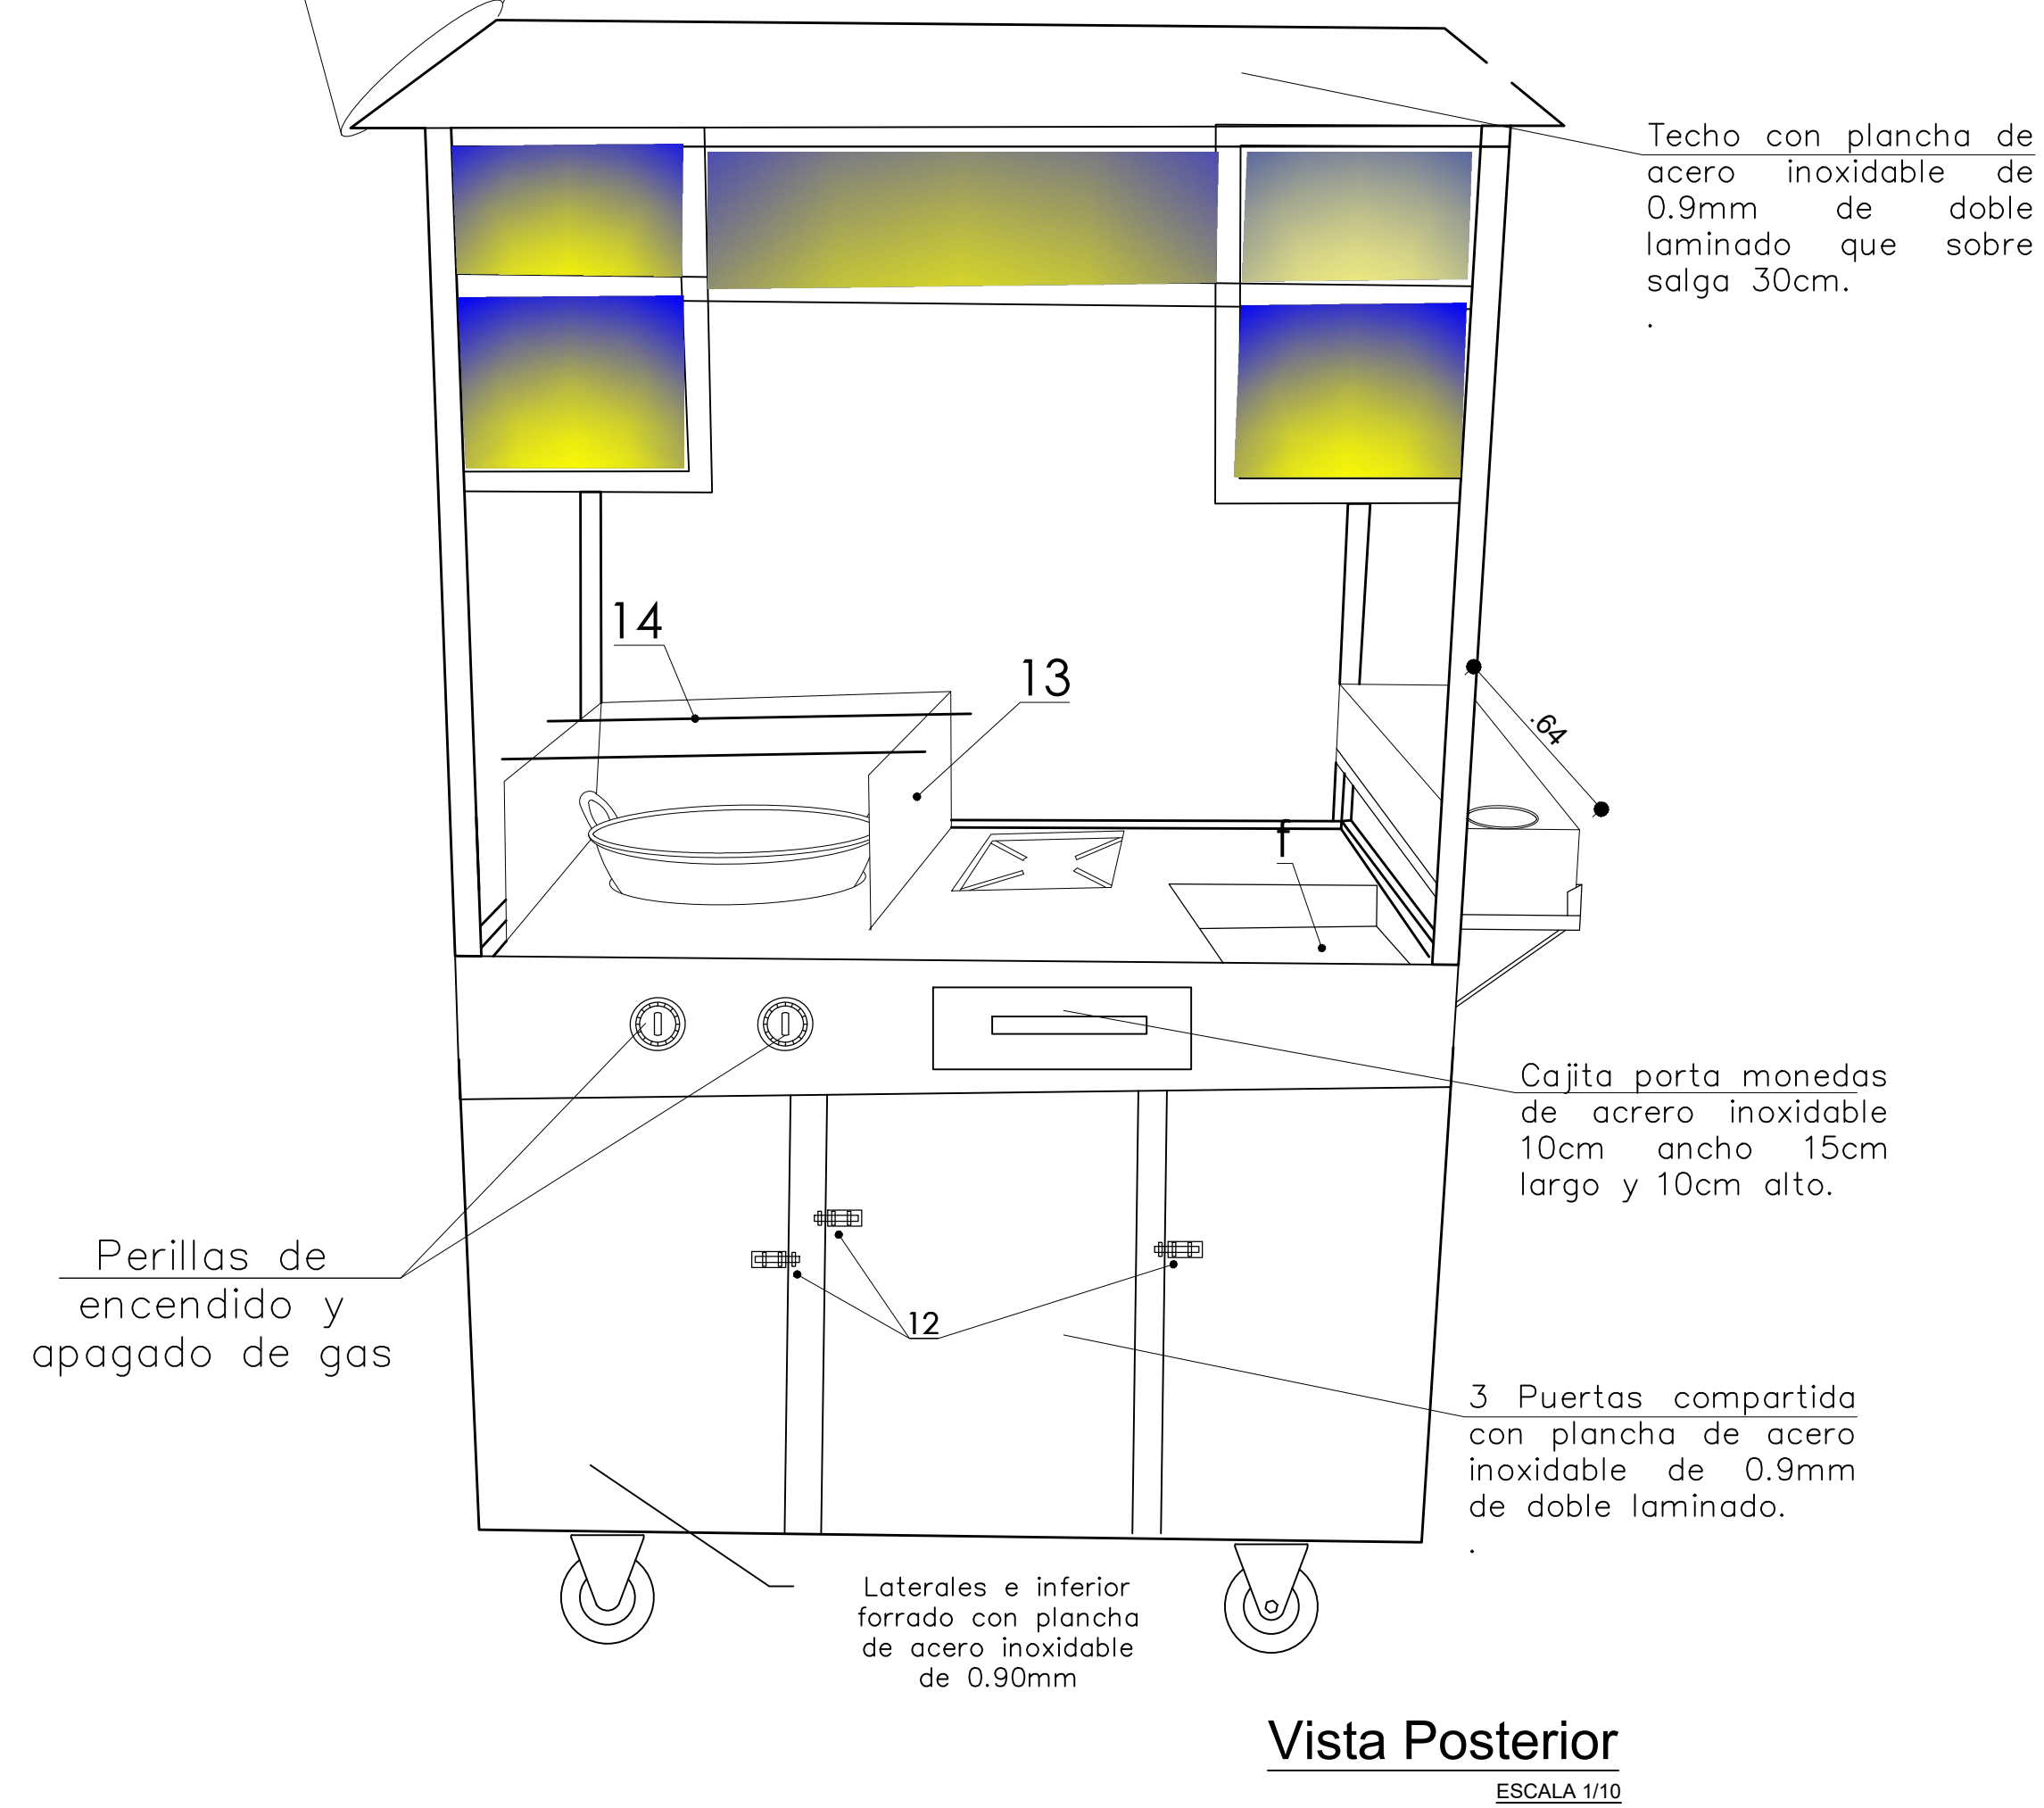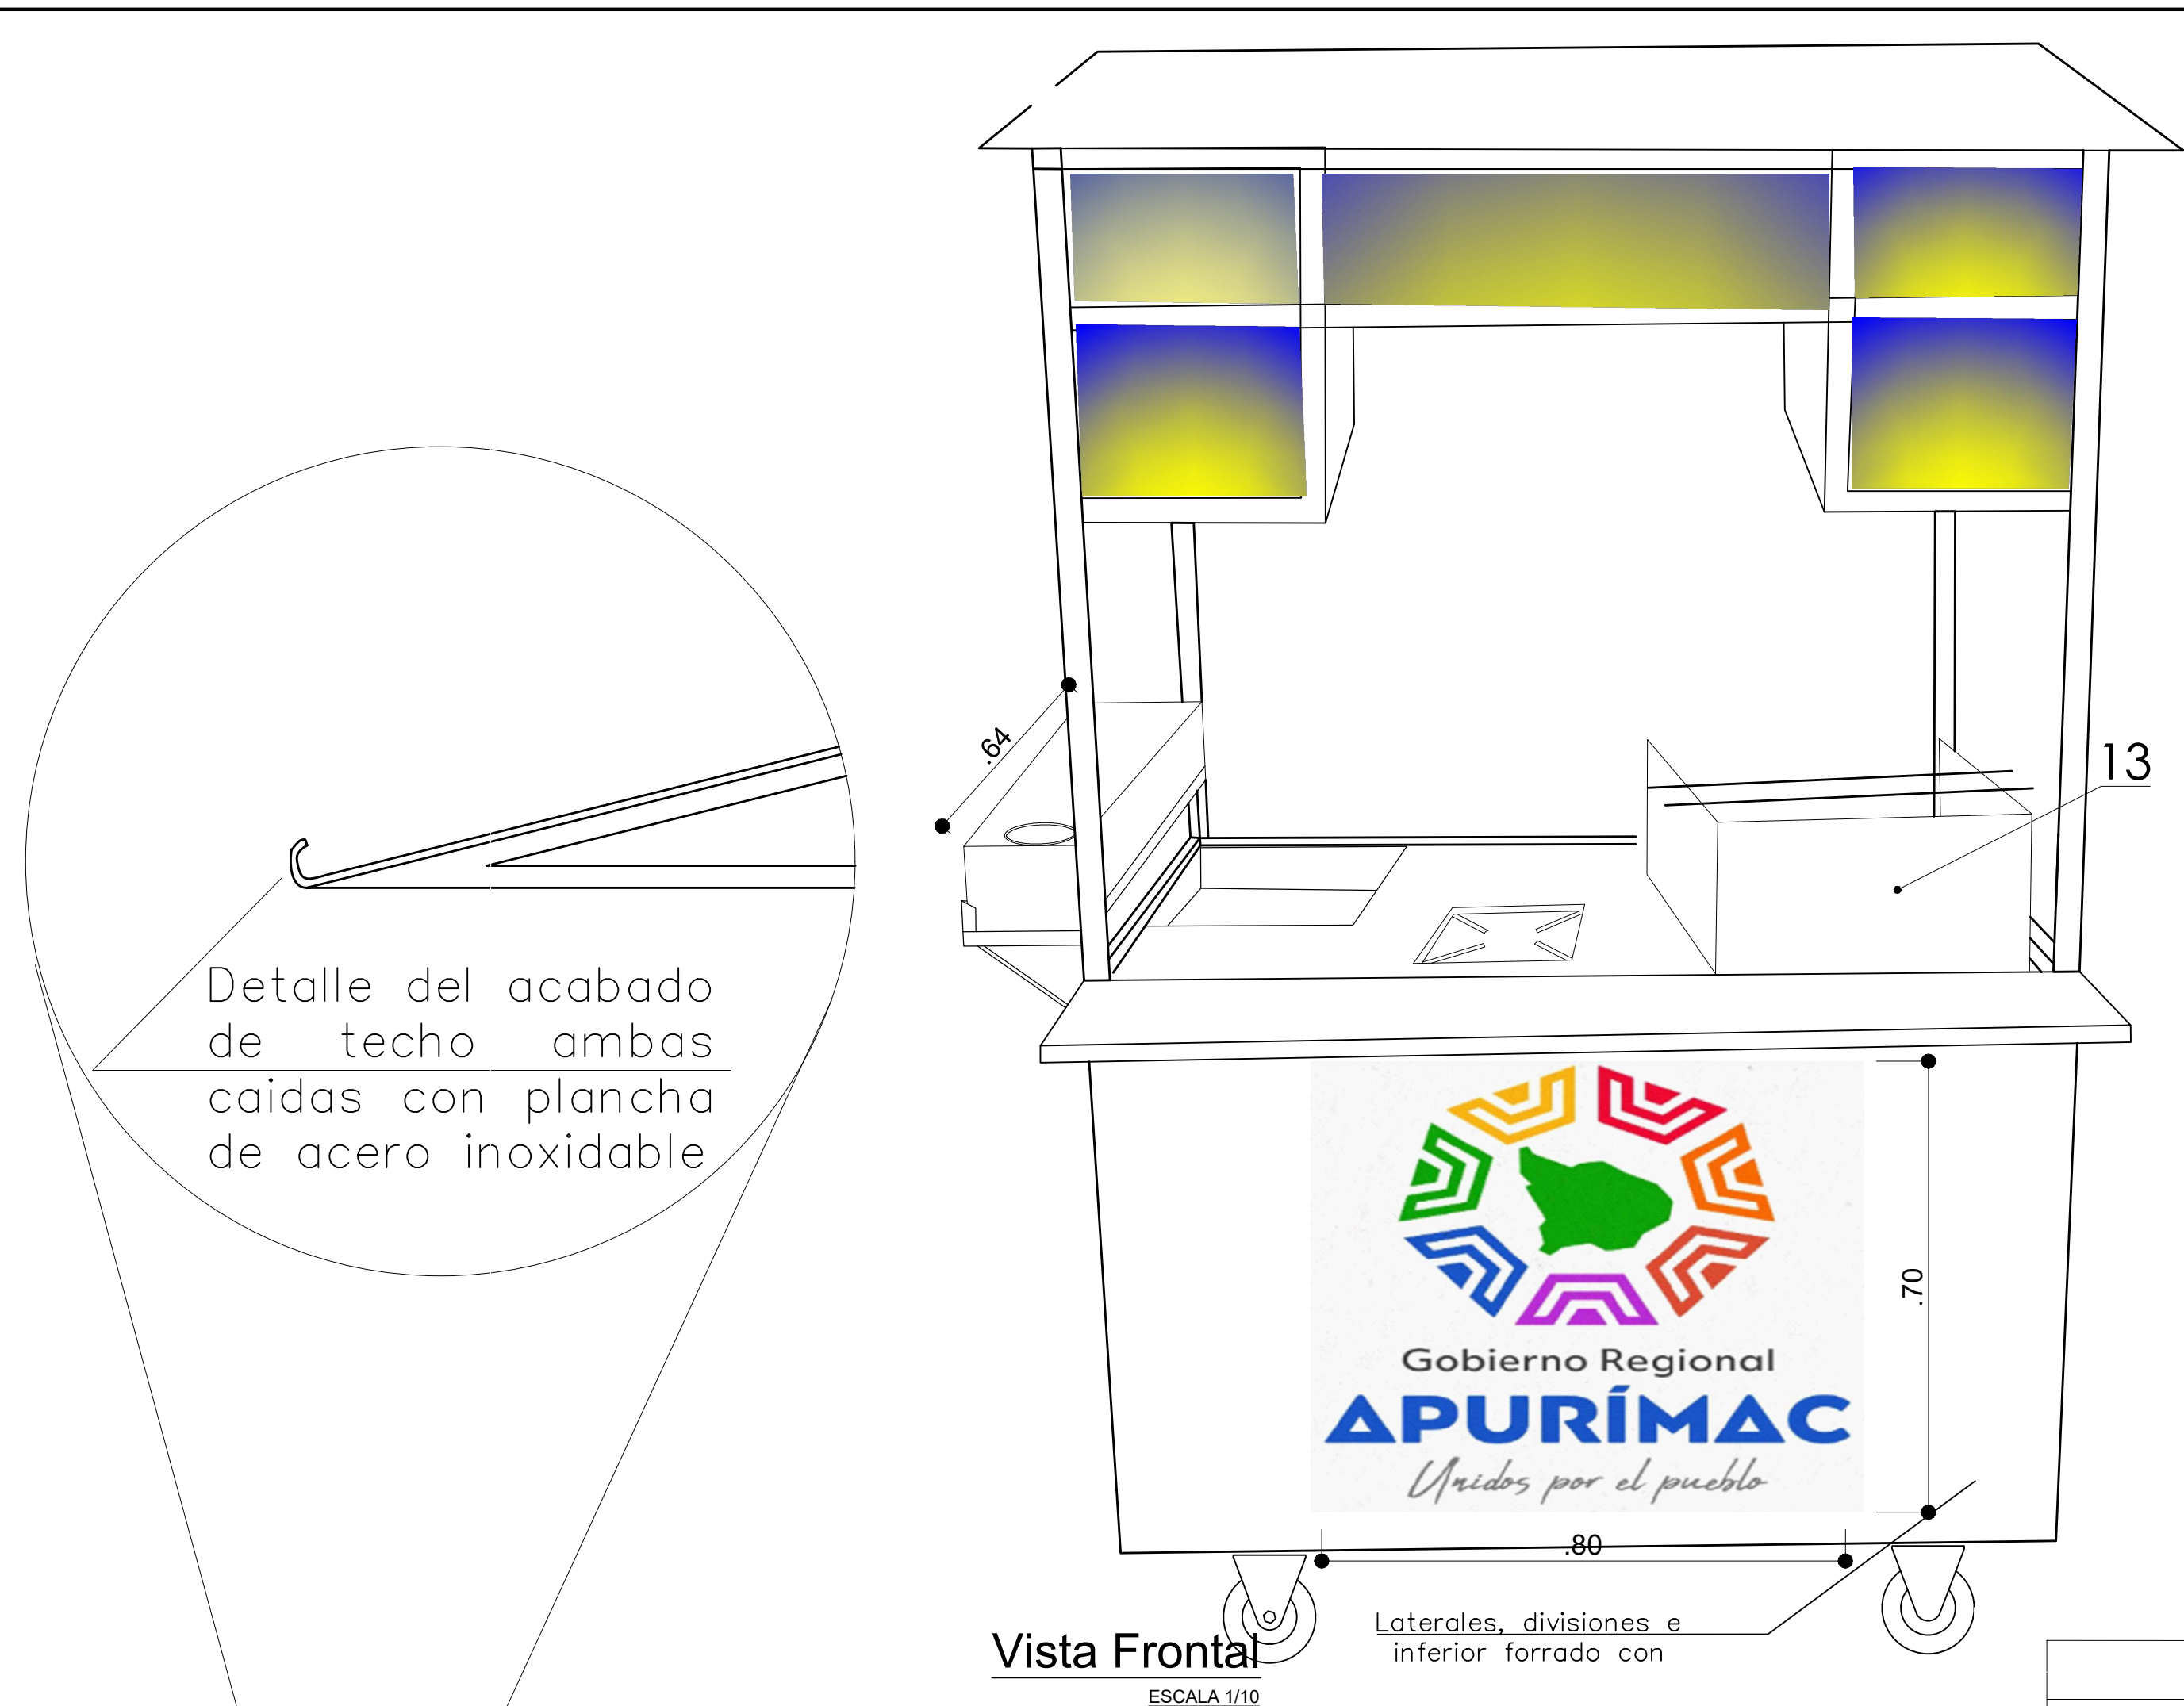

LEYENDA			
Simbolo	Descripción	Material	Calidad
a	Abertura de 38 cm para perol picaronero N° 40.	Plancha de acero inoxidable de 1.2mm dobladas hacia interior	AISI - 304
b	Estructura de soporte bordes, inferior, superior e intermedios con tubo cuadrado recubierta con plancha de acer. inox.	Tubo cuadrado de 1.1/4" x 1.2mm	AISI - 304
c	Estructura para cocina al nivel de mesa de trabajo	Estructura con angulares de 1"x1" con abertura de 18cmx18cm.	
d	Tanque de agua de 20x20x64cm con tapa de 12cm de diametro	Plancha de Acero inoxidable de 0.9mm incl. 1 piletta de agua, movable con base de angular 1"x1"x1.2mm plegable.	AISI - 304
e	Mesa plegable de 20cm x 150cmx1" c/ soportes de acero liso de 3/8" en ambos lados.	Tubo cuadrado de Acero inoxidable de 3/4"x1.2mm cubierta con plancha de acer. inox. de 0.9mm	AISI - 304
f	Lavadero de acero inoxidable con pendiente de 2% al sumidero	poza de acero inox. de 30x30x15cm con sumidero de 2"	AISI - 304
g	Toda estructura forrado con plancha de acero inoxidable mesa de trabajo.	Plancha de acero inoxidable de 1.2mm con patilla y/o bordes de 1/2" en los 4 lados mesa de trabajo.	AISI - 304
h	Estructura de empuje para transportar el carrito de picarones.	Tubo circular de acero inoxidable de 1.1/4"x 1.2mm	AISI - 304
J	Repisas y/o mostradores laterales de 2 niveles con angular y vidrio	Angular de acero inox. de 1"x1"x 3mm incl. vidrio de 6mm con puertas corredizas para acceso de insumos	AISI - 304
K	Balde para recepción de aguas servidas.	Balde de plastico de 20 litros	
L	Balon de gas de 10kg con contenido incl. valvula industrial, manguera y accesorios.	Tanque de acero de carbono	
m	Sarten perol picaronero de 40cm diametro superior.	material acero inoxidable	AISI - 304

LEYENDA			
Simbolo	Descripción	Material	Calidad
1	Soporte de balon de gas con platina	Platina de acero inoxidable de 1" x 3mm	AISI - 304
2	Estructuras de refuerzo de compartimento con tubo cuadrado libre sin cubierta	Tubo cuadrado de 1" x 1.2mm	AISI - 304
2'	Estructuras de refuerzo de compartimento con tubo cuadrado recubierta con plancha de acero inox.	Tubo cuadrado de 1" x 1.2mm cubierta de plancha de acer. inox. de 0.9mm en los 4 lados	AISI - 304
3	Quemadores industrial N° 4	2 quemadores de Aluminio	
4	Tubos conductres de gas de conexon: salida de gas - quemadores - perillas de prendido y apagado	Tubo con material de cobre de 3/8"	
5	Perillas de encendido y apagado de Gas industrial		
6	Estructura de soporte de ollas con tubo cuadrado	Tubo cuadrado de acero inoxidable 1.1/4" x 1.2mm	AISI - 304
7	Mesa para soporte de tanque de agua con angulares de 1" plegable con cantoneras de angular de 5cm de altura en los 4 lados	Angulares de 1" x3mm de acero inoxidable plegable	AISI - 304
8	Soportes de mesas plegable con tubo y fierro liso de acero inoxidable	Fierro liso de acero inoxidable de 1/2" con dobles en Z	AISI - 304
9	Repisas y/o mostradores frontal de 1 solo nivel superior con angular y vidrio	Angular de acero inox. de 1"x1"x 3mm incl. vidrio de 6mm fija en 3 lados y 1 lado corrediza para acceso de insumos.	
10	Rueda y/o llanta tipo garrucha industrial N°7 y/o 6" de altura fija		
11	Rueda y/o llanta tipo garrucha industrial N°7 y/o 6" giratoria.		
12	Picoportes de 4".		
13	Protector del perol picaronero y/o porta varillas picaronera en forma U	Plancha de acero inox. de 0.9mm empotrado en mesa de trabajo en forma U que cubre perol de 51x53x51cmx25cm de alt.	AISI - 304
14	2 Varillas picaroneras para extraer e ingresar los picarones al contacto del aceite de 65cm.	Fierro liso de acero inoxidable de 3/8"	AISI - 304
15	Tapa de tanque de agua de 12cm diametro con empaque de gebe.	Tapa de tanque con acero inoxidable de 12cm diametro	AISI - 304

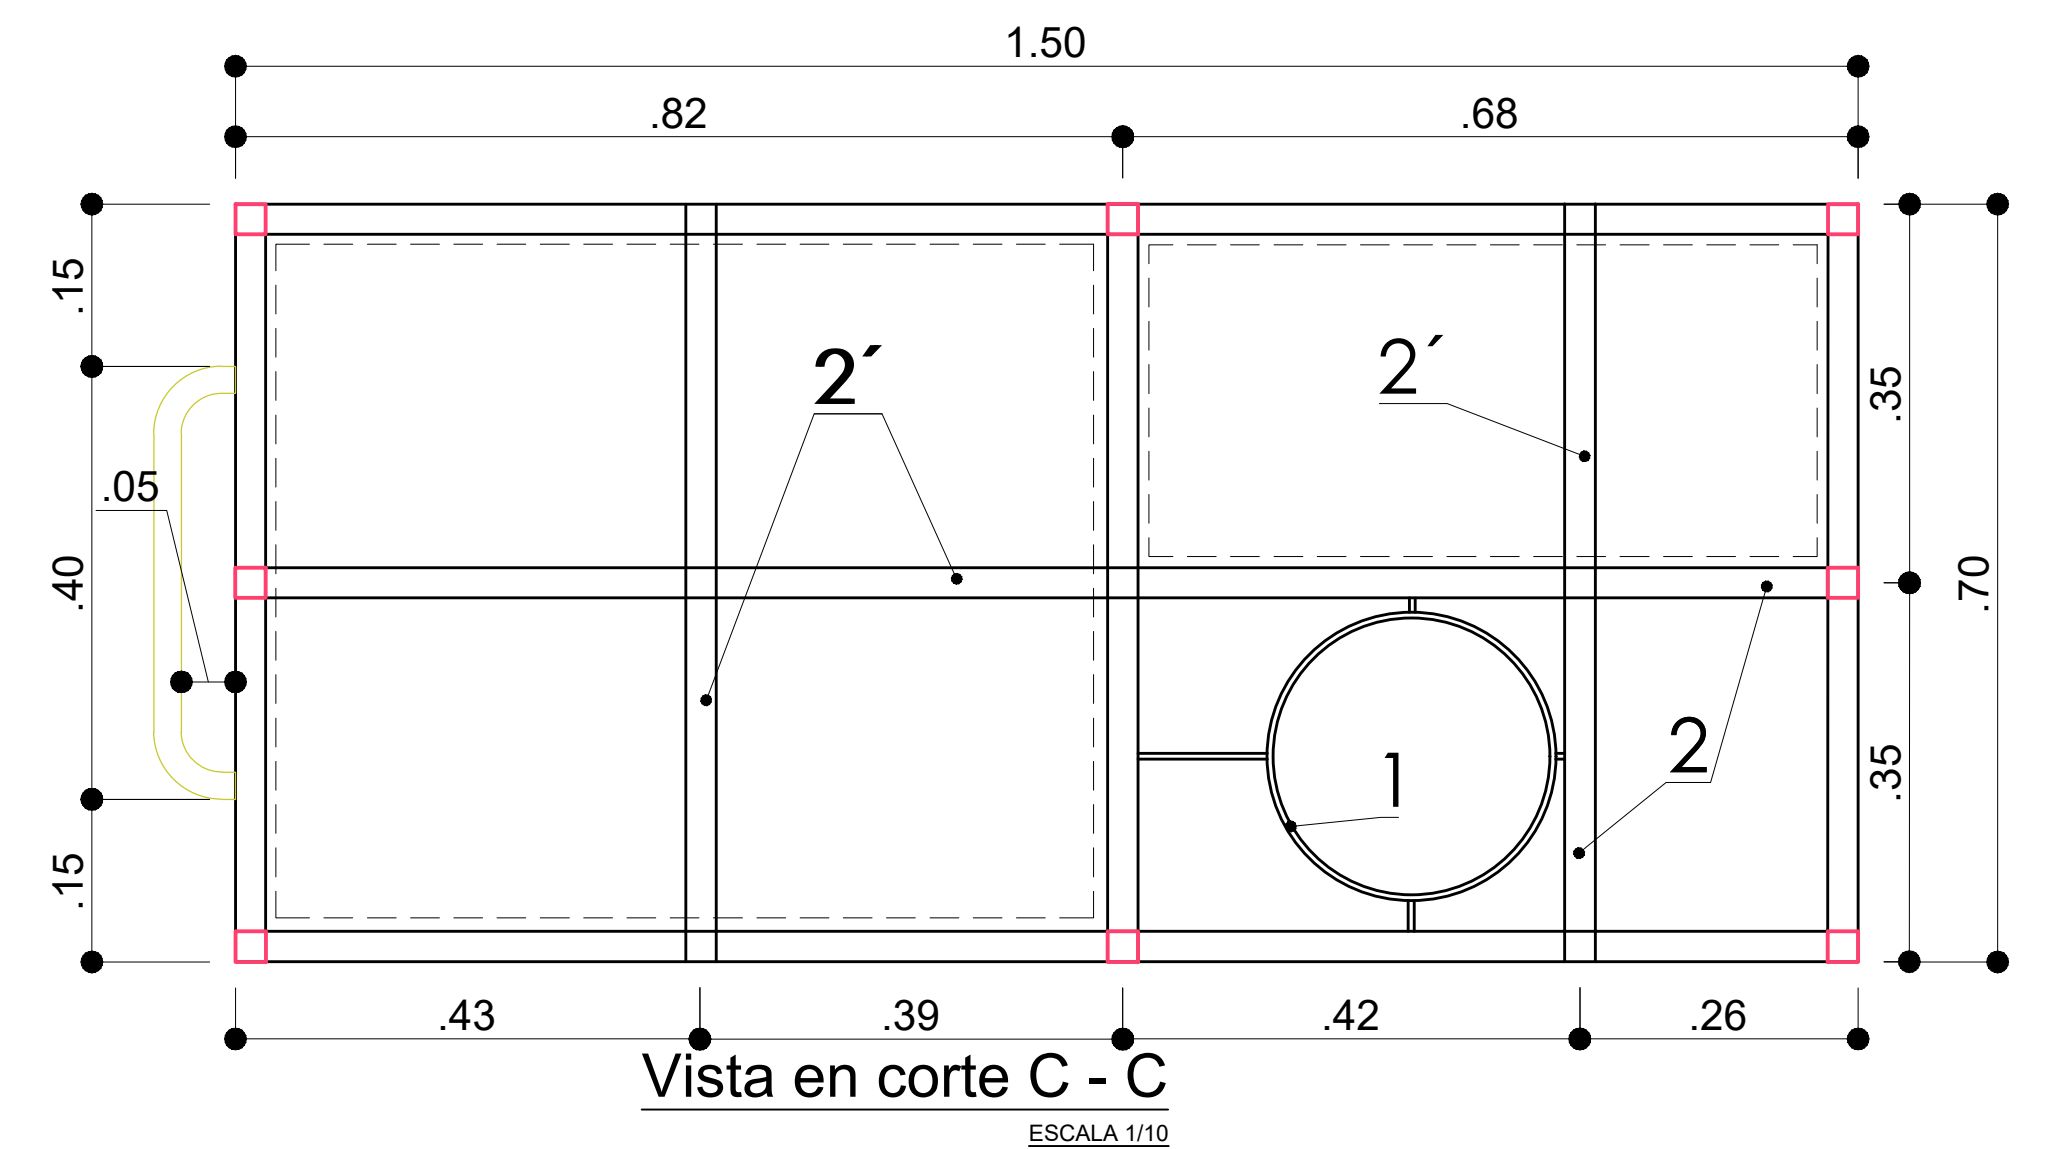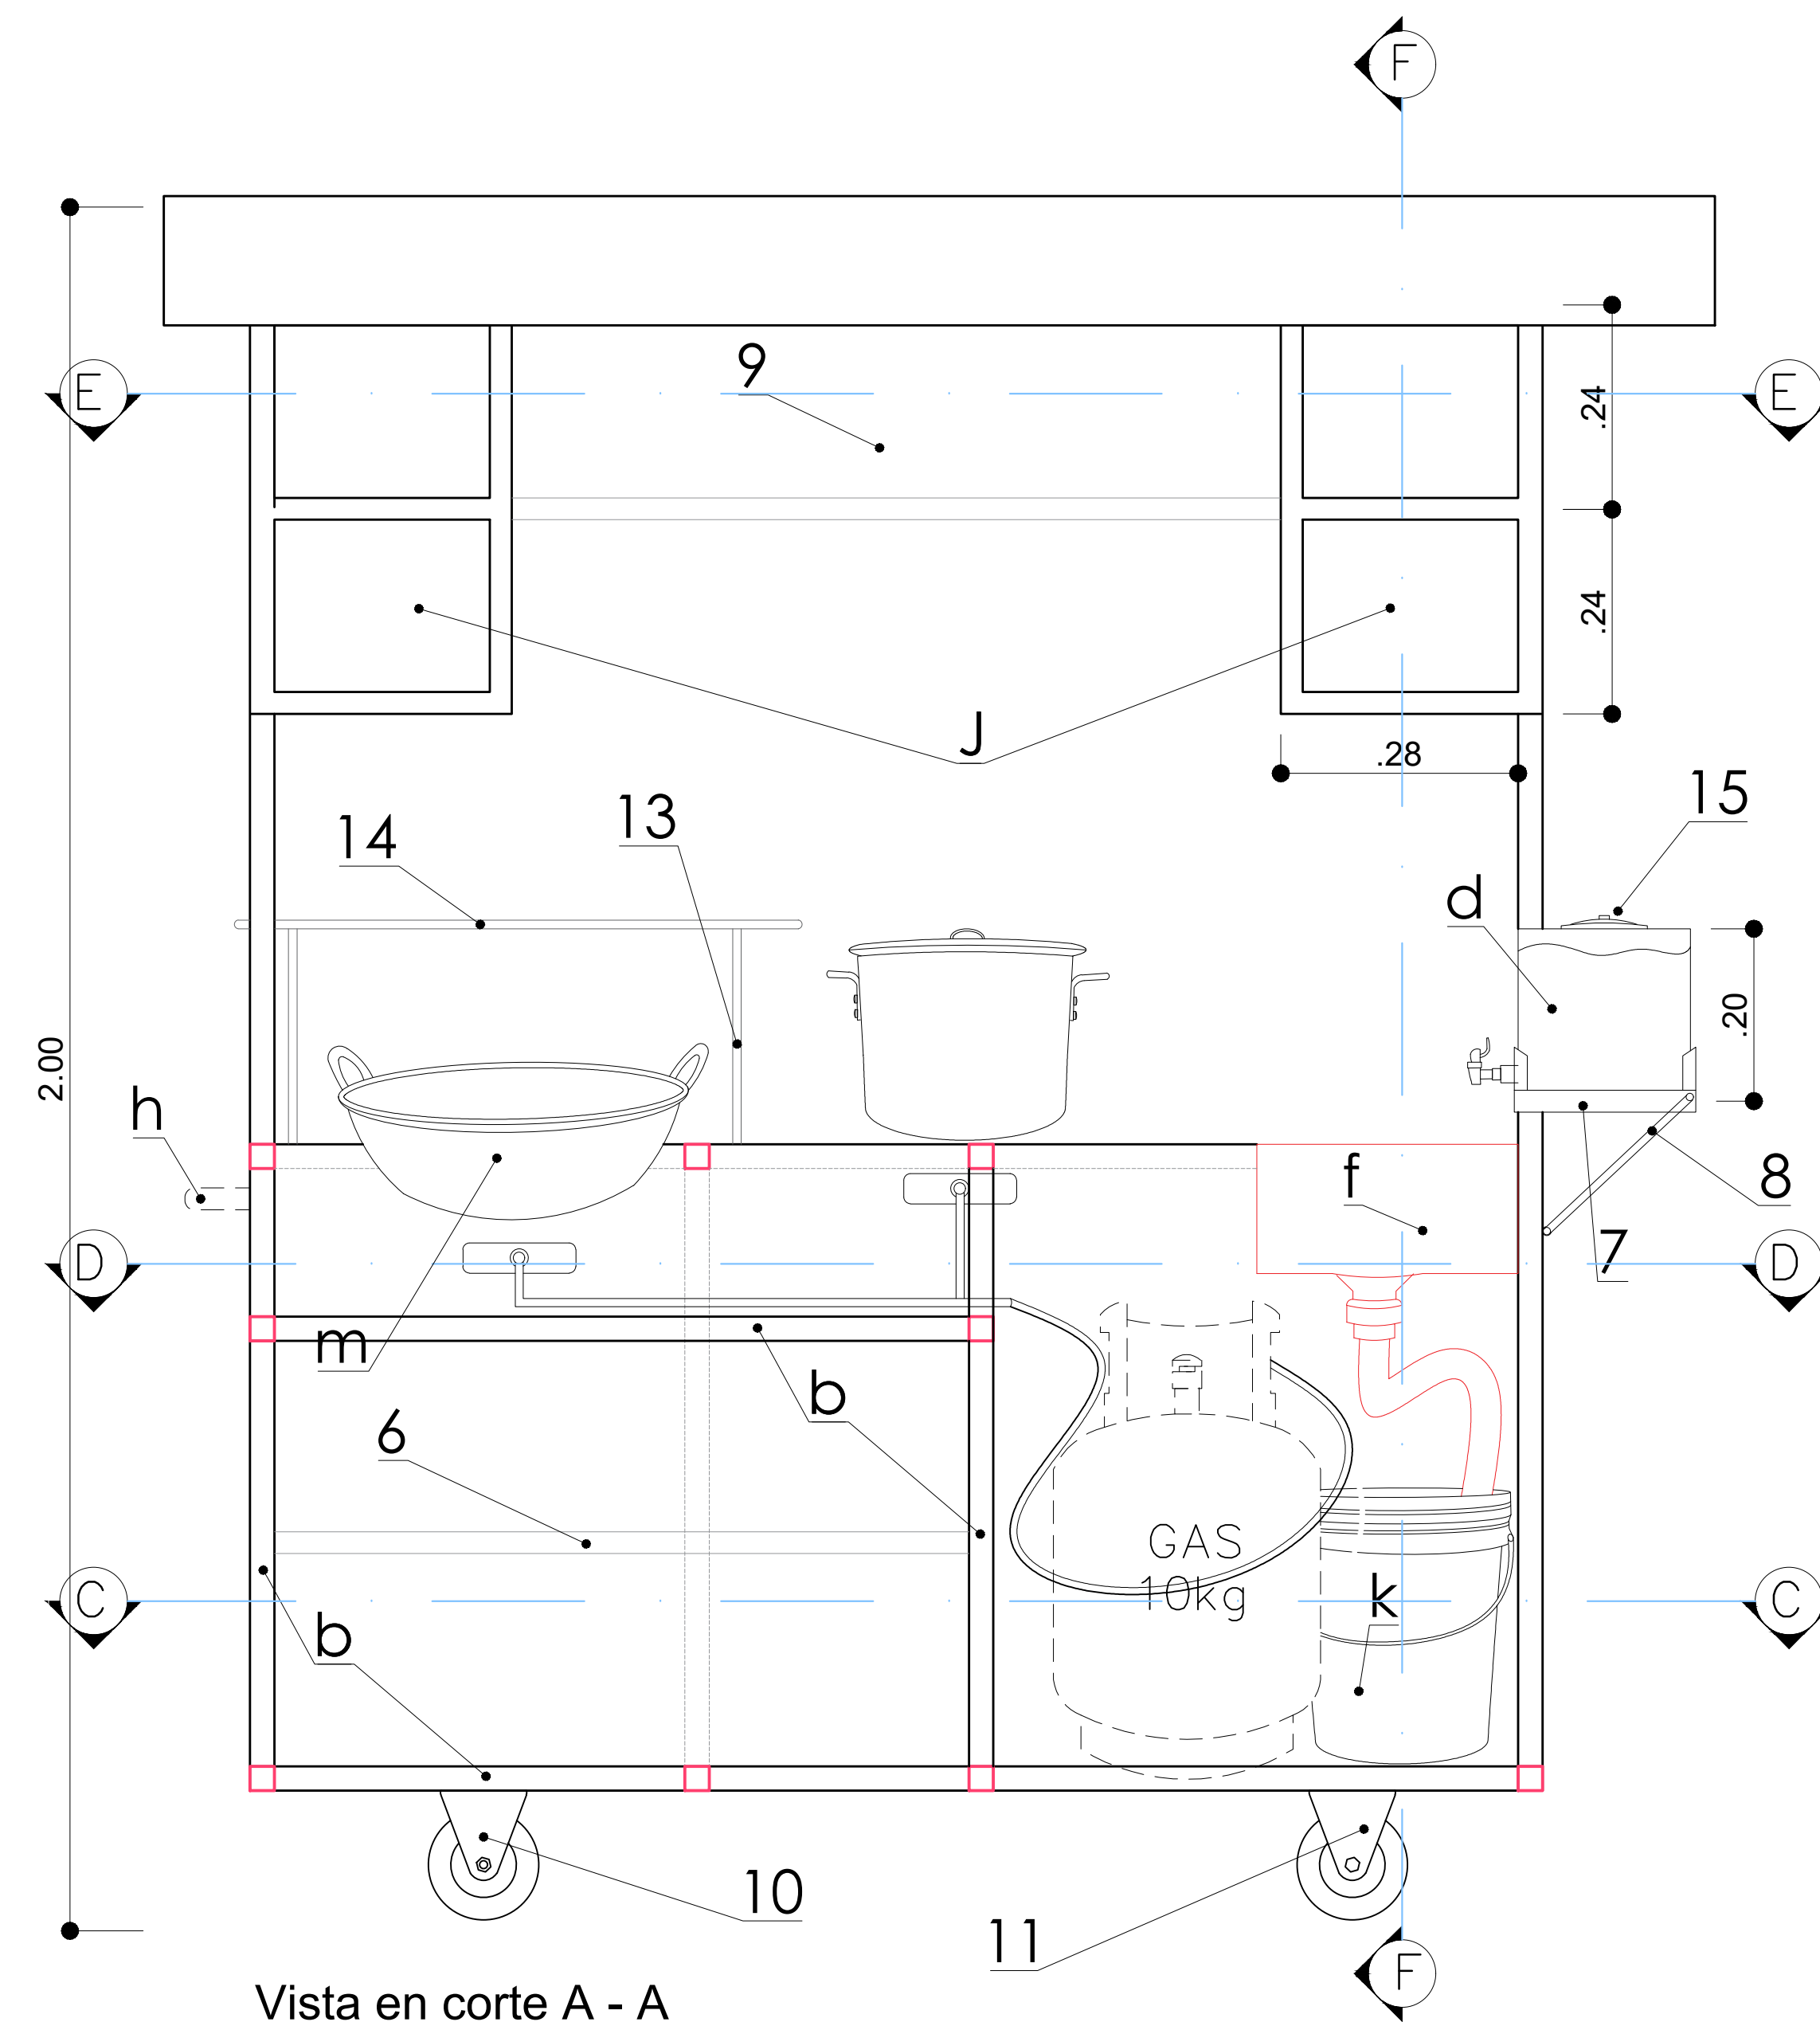

<p>UBICACION : LUGAR : TAMBURCO DISTRITO : TAMBURCO PROVINCIA : ABANCAY DEPTO. : APURIMAC</p>	<p>PROYECTO : "MEJORAMIENTO DE LA PRODUCCION DE COMIDAS Y BEBIDAS DE LA ASOCIACION DE COMIDAS RAPIDAS MICLELA BASTIDAS TAMBURCO. DISTRITO TAMBURCO. PROVINCIA ABANCAY. REGION APURIMAC"</p>	<p>LAMINA : P.D-02</p>
	<p>PLANO : PLANO DE DETALLES CARRITO PICARONES</p>	
	<p>PROPIETARIA : ASOCIACION DE COMIDAS RAPIDAS MICLELA BASTIDAS TAMBURCO. DISTRITO TAMBURCO</p>	
	<p>ESCALA : INDICADA</p>	
	<p>ABRIL 2025</p>	<p>DISENO : E.T.C.</p>