
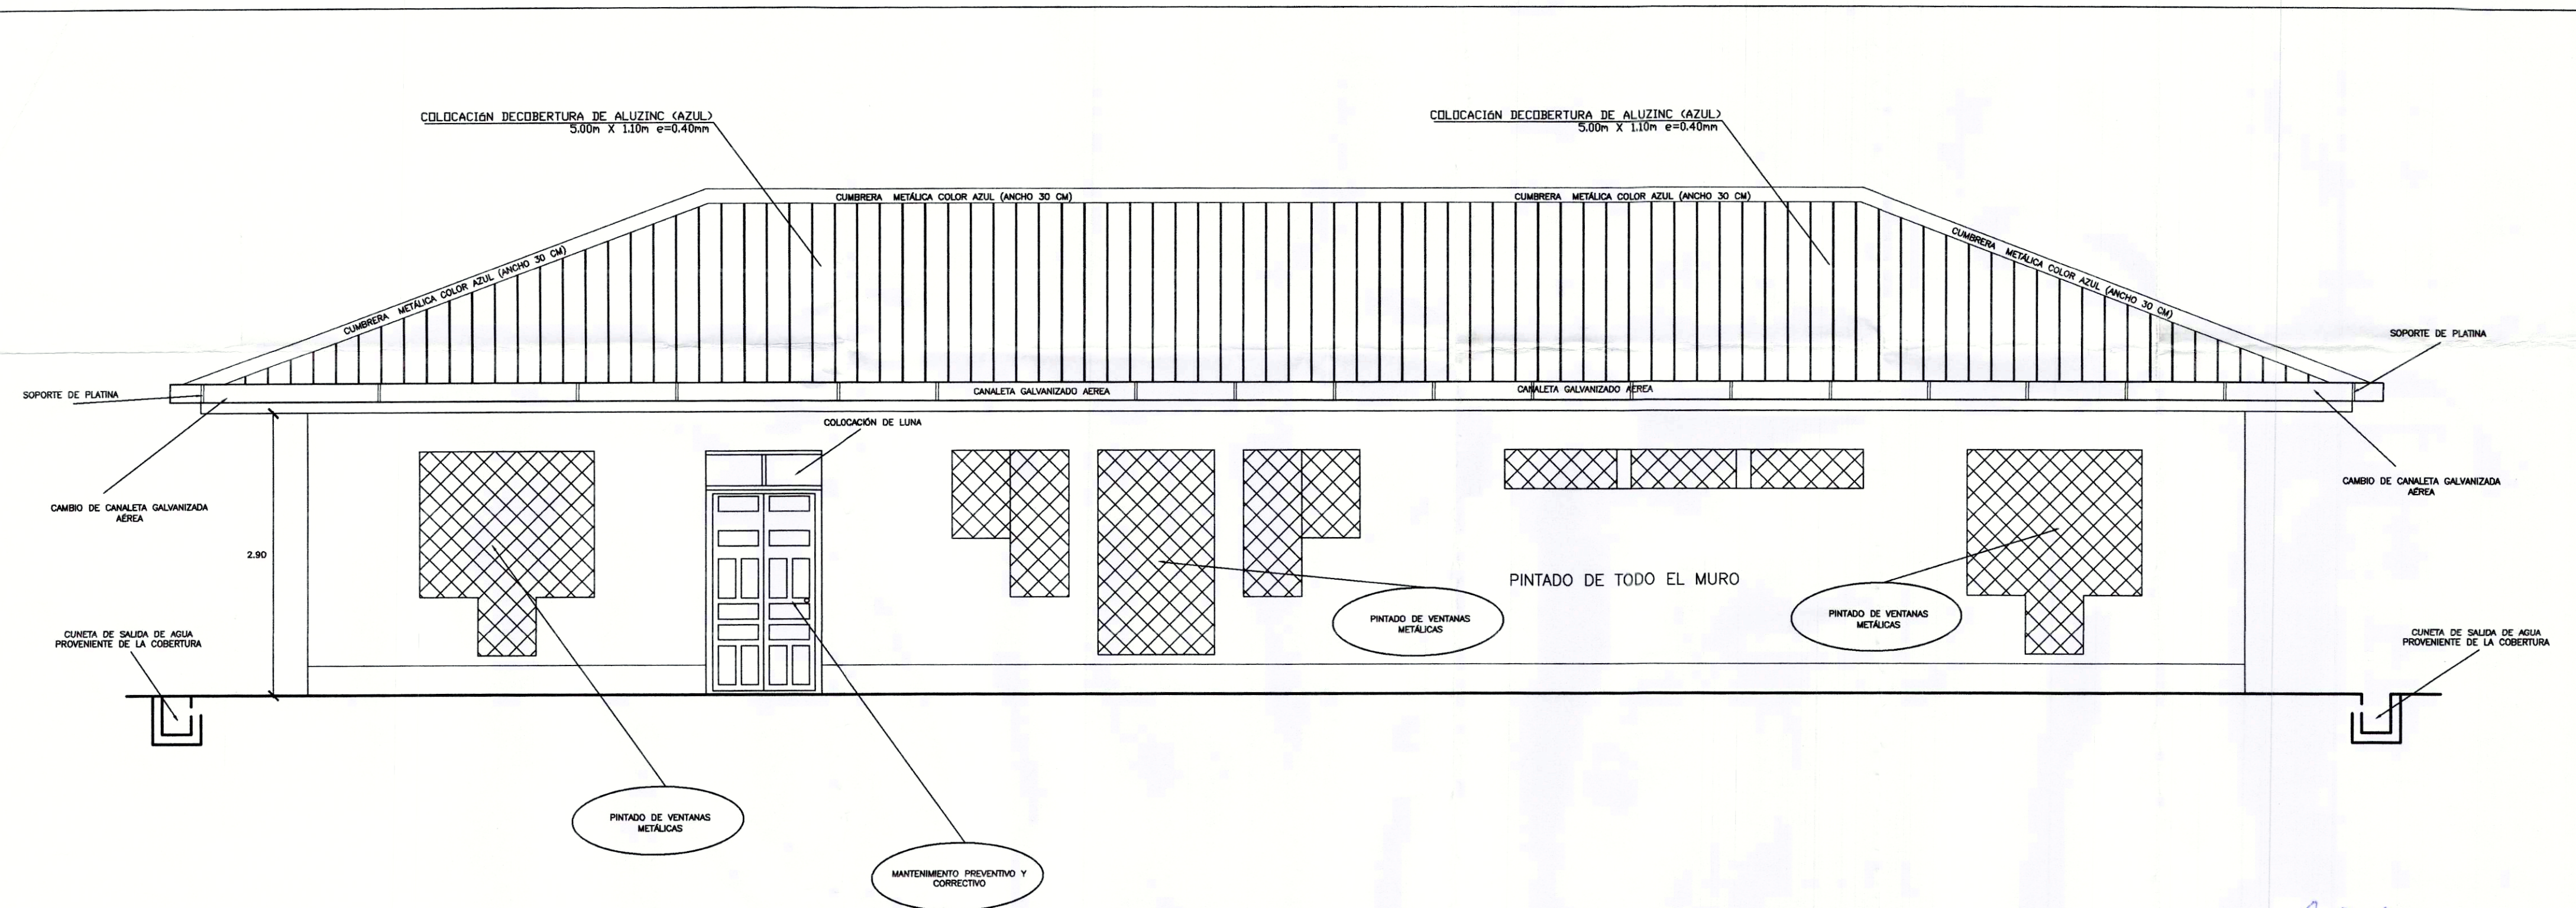


PLANO EN PLANTA

*Jairo Pérez Chuquiza*  
 JAIRO PÉREZ CHUQUIZA  
 INGENIERO CIVIL  
 REG. OR. 242156


PROYECTO:			
"INFORME TÉCNICO: "MANTENIMIENTO PREVENTIVO Y CORRECTIVO DE LA INFRAESTRUCTURA DEL PUESTO DE SALUD QUITACHI, DISTRITO DE SOLOCO, PROVINCIA DE CHACHAPOYAS, REGIÓN AMAZONAS"			
PLANO:		NÚMERO DE LÁMINA:	
ARQUITECTURA-PLANTA		A-01	
 DIRECCIÓN REGIONAL DE SALUD	PROVINCIA: CHACHAPOYAS	DIBAJÓ:	ESCALA:
	DEPARTAMENTO: AMAZONAS		INDICADA





ELEVACIÓN PARTE FRONTAL

*[Signature]*  
JAIRO PEREZ CHUQUIZUTA  
INGENIERO CIVIL  
REG. OR. 242156

PROYECTO: "INFORME TÉCNICO: "MANTENIMIENTO PREVENTIVO Y CORRECTIVO DE LA INFRAESTRUCTURA DEL PUESTO DE SALUD QUITACHI, DISTRITO DE SOLOCO, PROVINCIA DE CHACHAPOYAS, REGIÓN AMAZONAS"				
PLANO: ELEVACIÓN FRONTAL		NÚMERO DE LÁMINA: E-01		
 DIRECCIÓN REGIONAL DE SALUD	PROVINCIA: CHACHAPOYAS	DIBUJO:	ESCALA: INDICADA	
	DEPARTAMENTO: AMAZONAS			




SALIDA DEL AGUA  
PLUVIAL HACIA LA  
CUNETAS, DIÁMETRO 4"

SALIDA DEL AGUA  
PLUVIAL HACIA LA  
CUNETAS, DIÁMETRO 4"

SALIDA DEL AGUA  
PLUVIAL HACIA LA  
CUNETAS, DIÁMETRO 4"

SALIDA DEL AGUA  
PLUVIAL HACIA LA  
CUNETAS, DIÁMETRO 4"

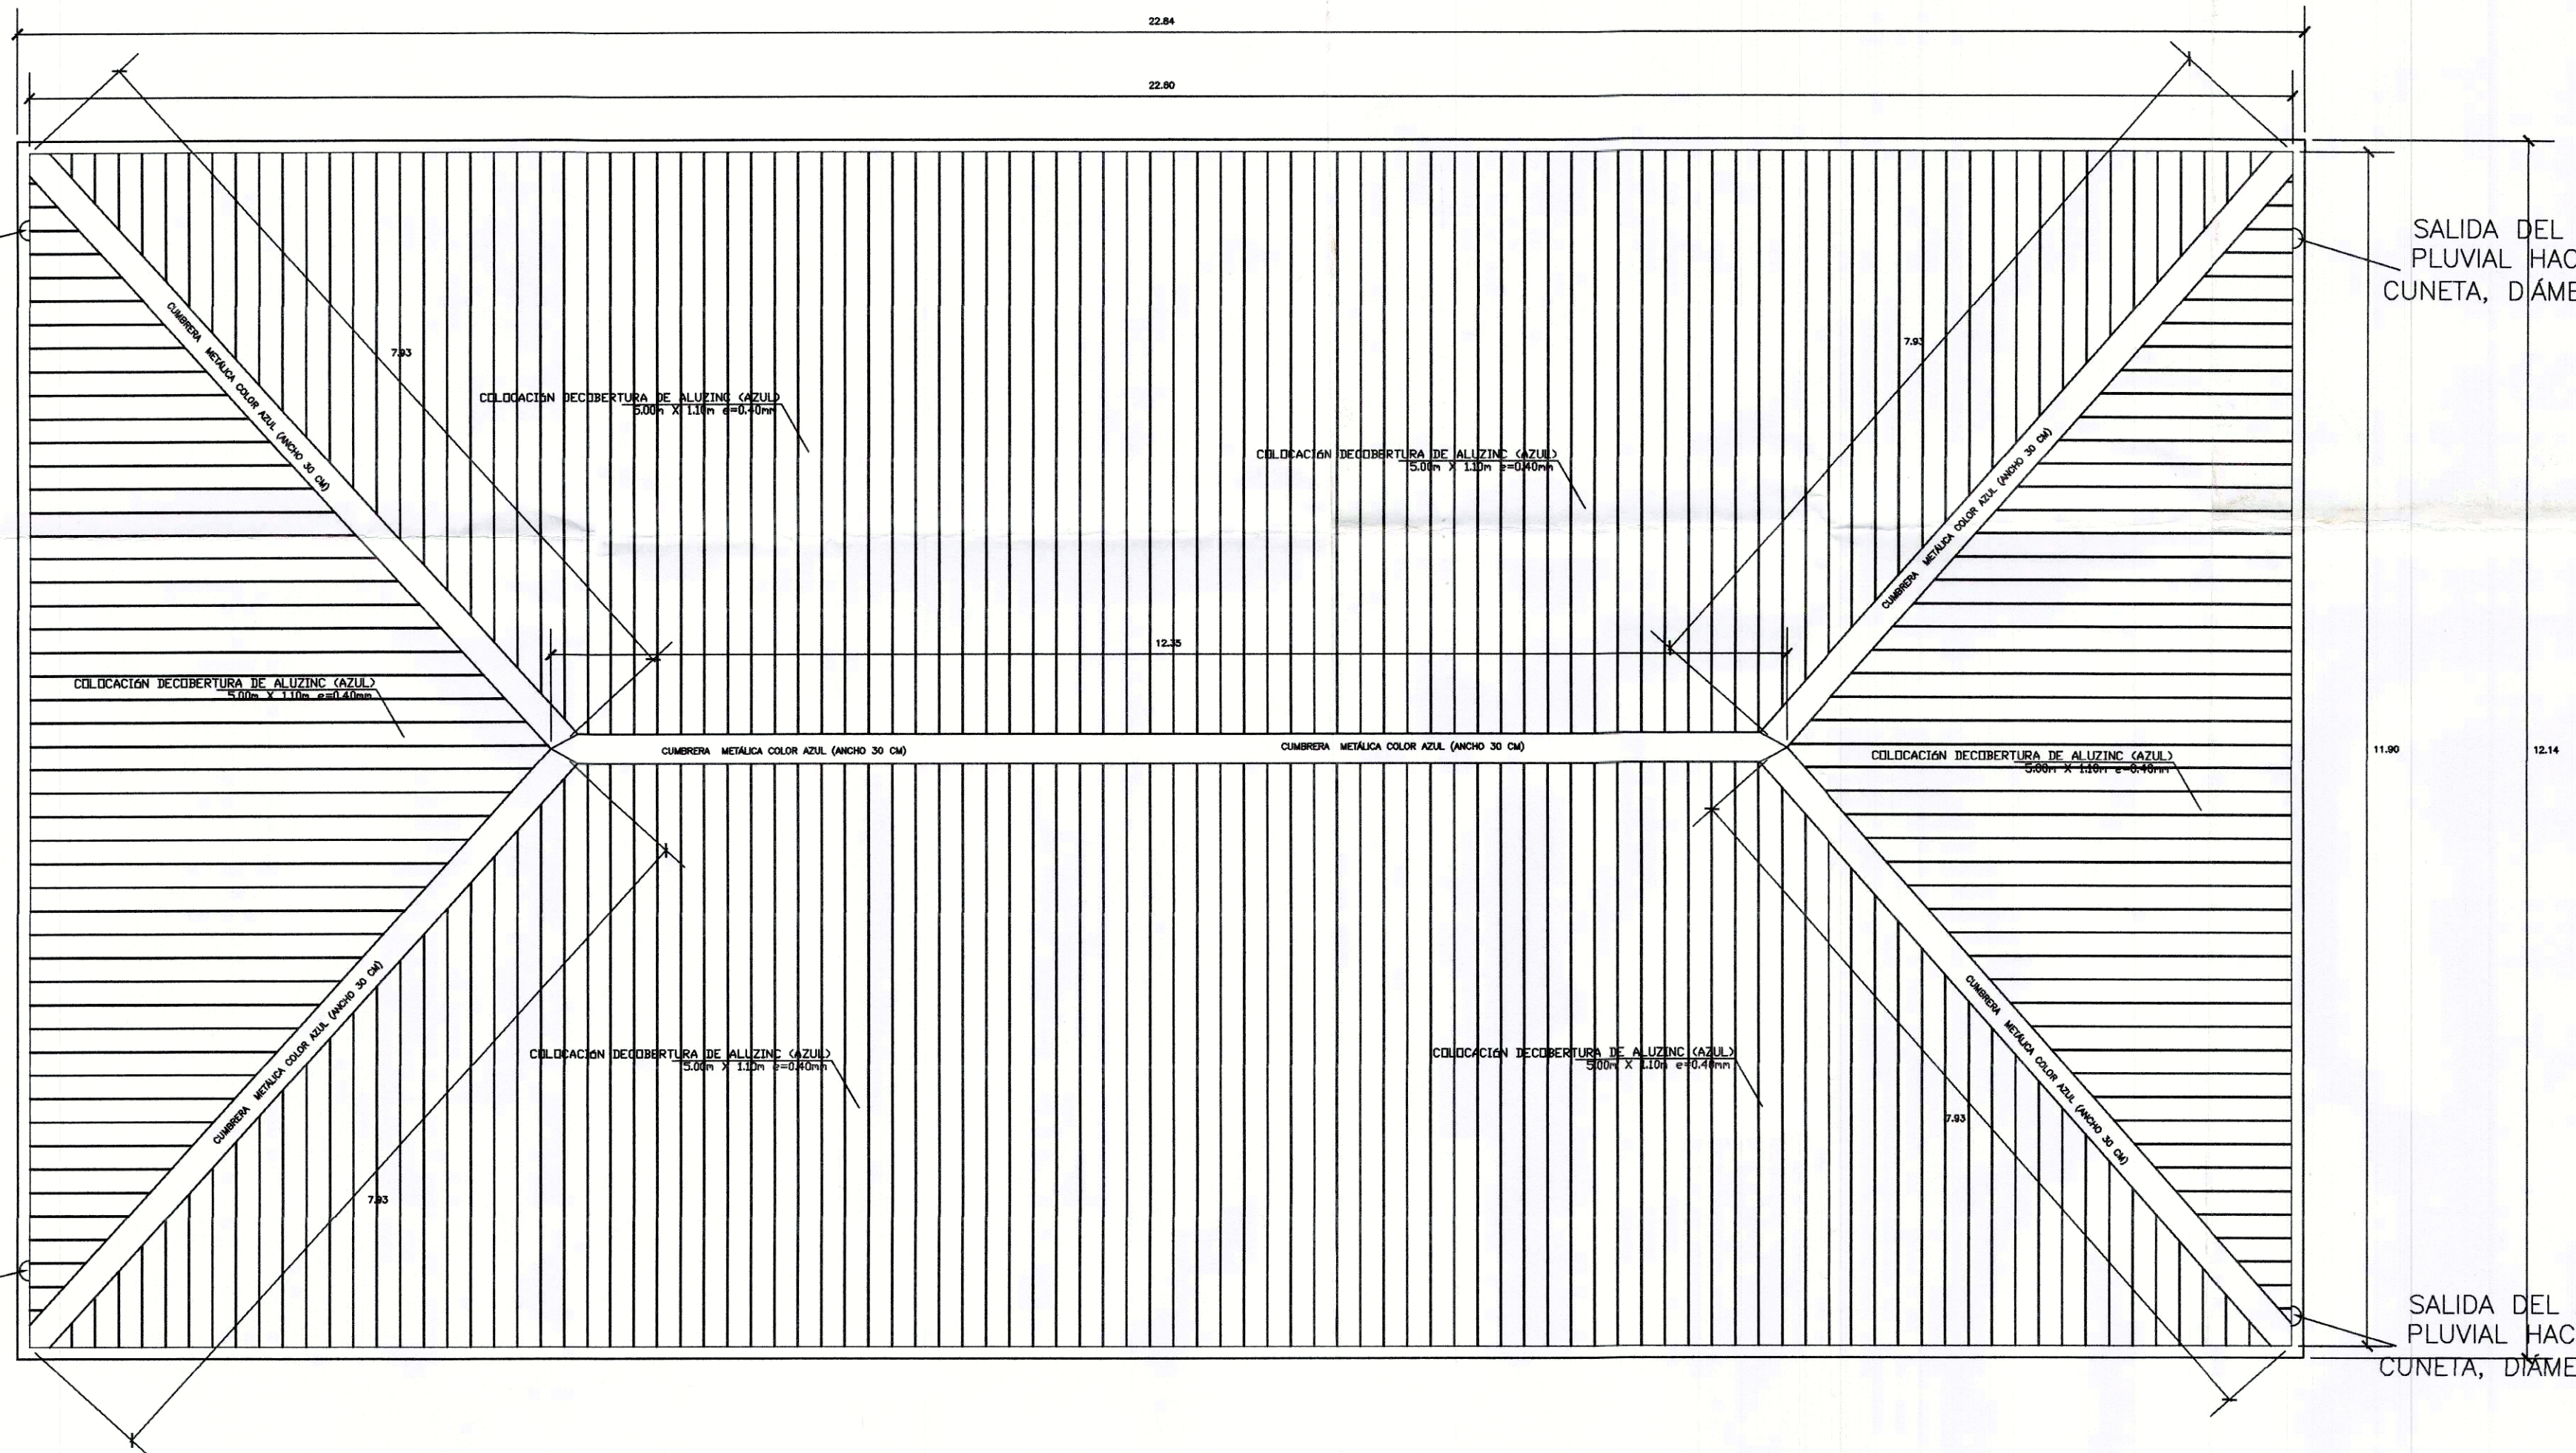

COBERTURA EN PLANTA

*Jairo Pérez Chuquizuta*  
JAIRO PÉREZ CHUQUIZUTA  
INGENIERO CIVIL  
REG. OP. 242156

PROYECTO:				<b>"INFORME TÉCNICO: "MANTENIMIENTO PREVENTIVO Y CORRECTIVO DE LA INFRAESTRUCTURA DEL PUESTO DE SALUD QUITACHI, DISTRITO DE SOLOCO, PROVINCIA DE CHACHAPOYAS, REGIÓN AMAZONAS"</b>	
PLANO:				COBERTURA - PLANTA	
DIRECCIÓN REGIONAL DE SALUD		PROVINCIA: CHACHAPOYAS	DEPARTAMENTO: AMAZONAS	ESCALA: INDICADA	<b>E-01</b>