

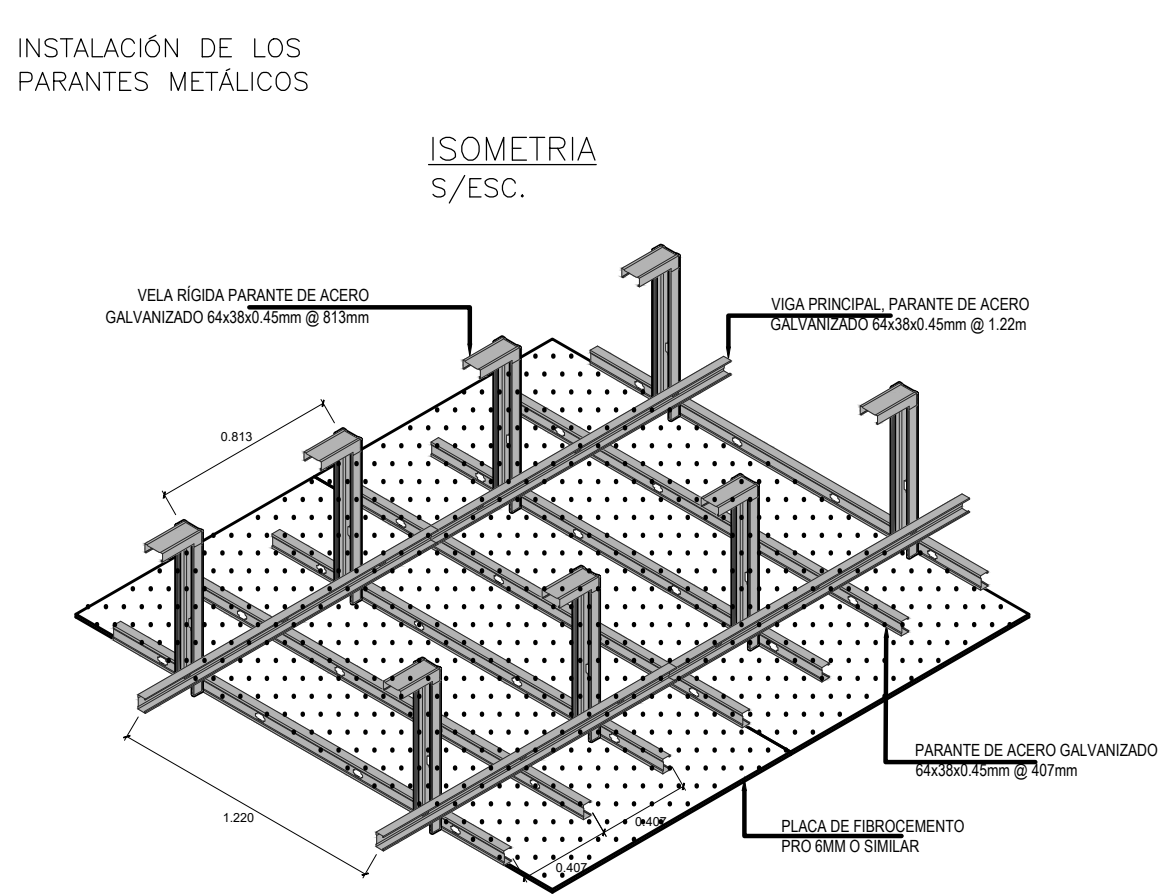
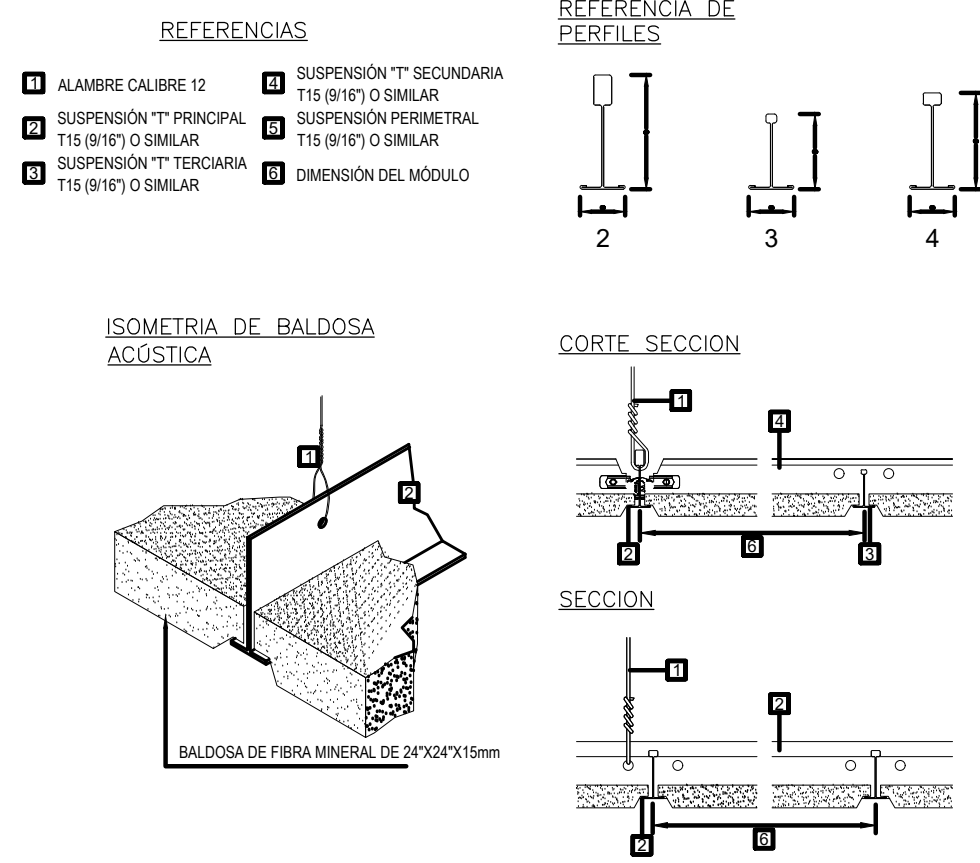





PLANTA COMEDOR
ESCALA: 1/50

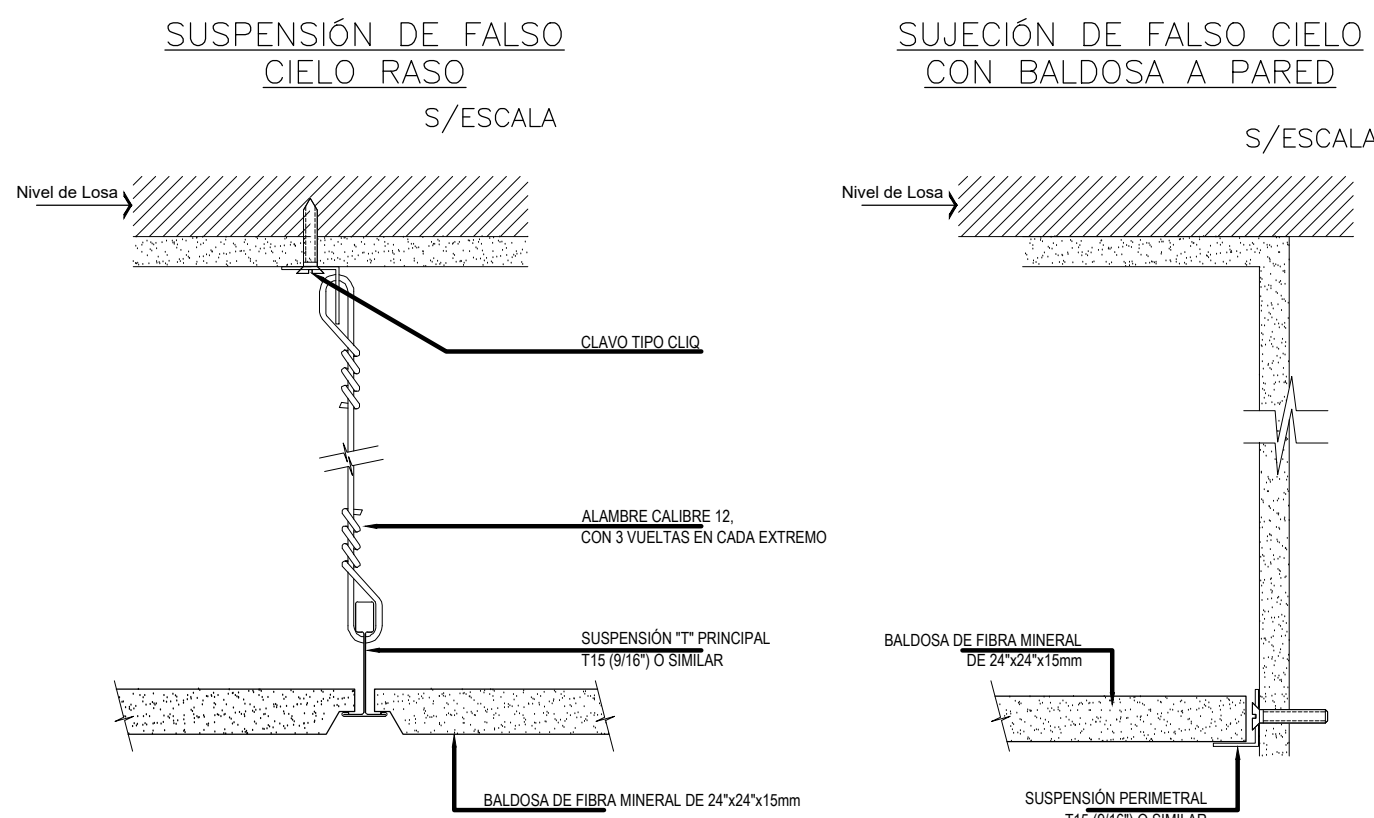

LEYENDA	
	PLACA DE FIBROCEMENTO e=6mm
	BALDOSA DE FIBRA MINERAL BIOSOLUBLE RESISTENTE A HONGOS Y BACTERIAS CON PINTURA AGRÍCOLA DE ACCIÓN BACTERIOSTÁTICA, 0.61x0.61m, CLASE A2-s1,d0 (EN 13501-1), e=15mm, COLOR: BLANCO, ACABADO MICROPERFORADO, BORDE RECTO, REFLEXIÓN LUZ 0.88, NRC 0.70, RESISTENCIA A LA HUMEDAD 95% RESISTENCIA AL FUEGO HASTA REI 180.
	LUMINARIA LED EMPOTRABLE 36W, EFICACIA 111 LM/W (605x605x35mm), FLUJO LUMINOSO: 4000 Lm.
	LUMINARIA LED TIPO SPOT DE 24W ADOSADA AL TECHO.
	SALIDA PARA VENTILADOR DE TECHO

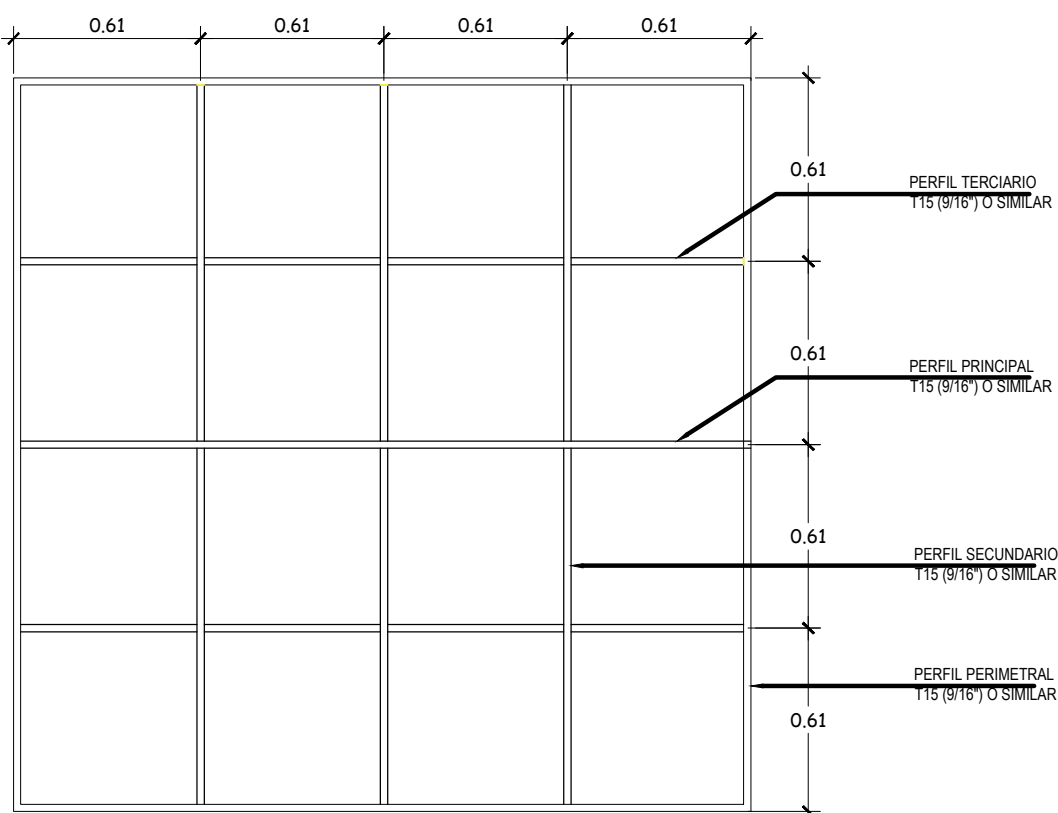

PERFILES FCR
ESC: 1/5

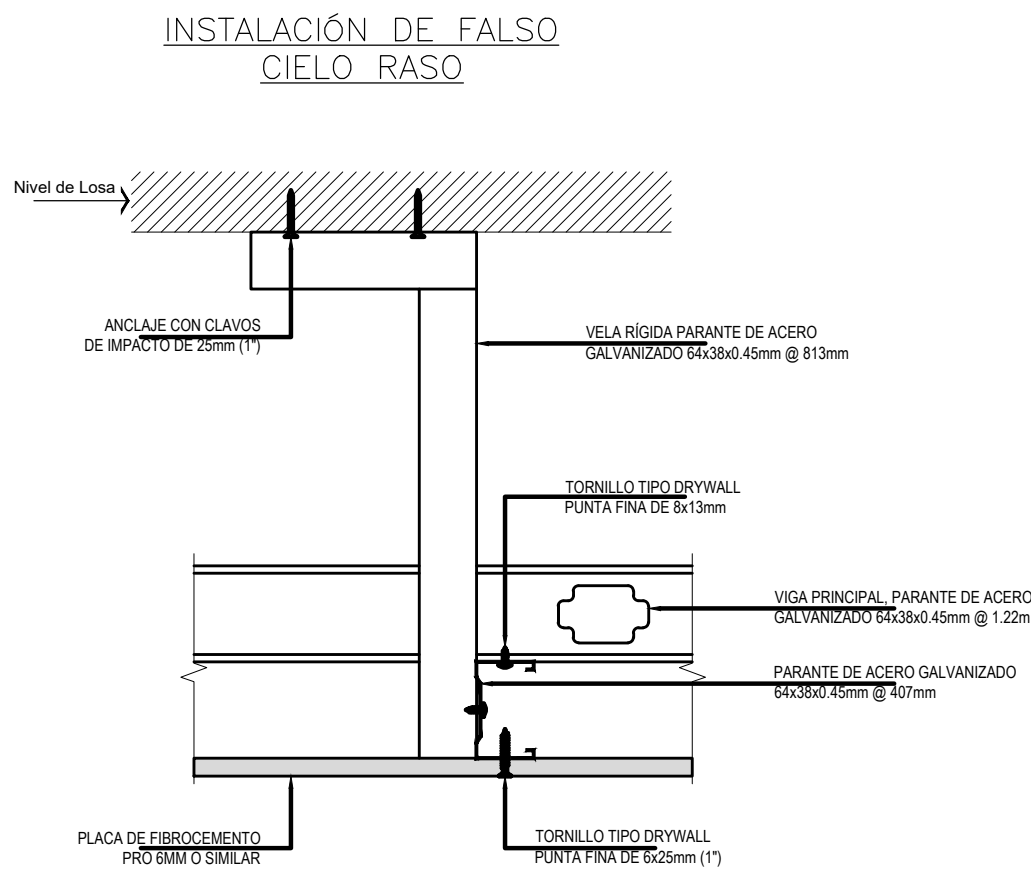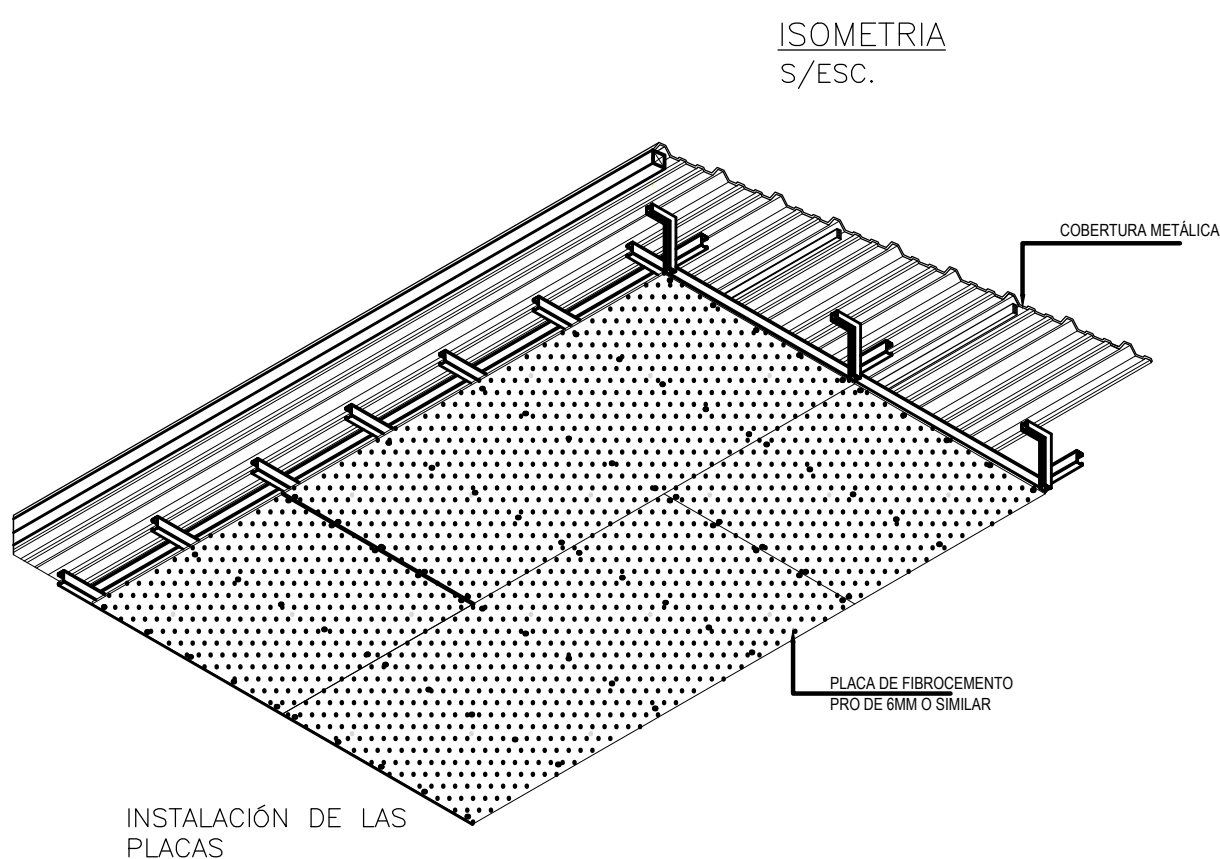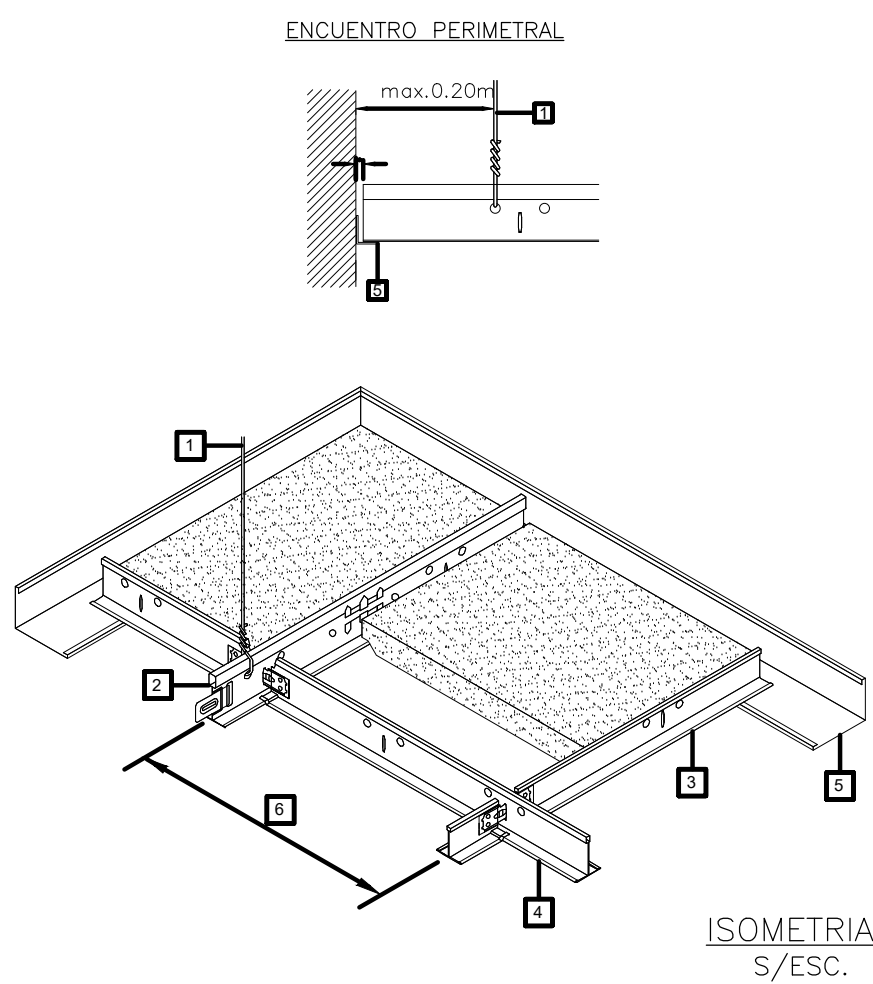

HOSPITAL GENERAL JAÉN
Servicios de todo corazón

SERVICIO:
"ACONDICIONAMIENTO Y HABILITACIÓN DE ÁREAS PARA EL FUNCIONAMIENTO DE CAFETERÍA Y COMEDOR PARA TRABAJADORES Y VISITANTES DEL HOSPITAL GENERAL DE JAÉN, PROVINCIA JAÉN, DEPARTAMENTO CAJAMARCA"

UBICACIÓN:
DEPARTAMENTO : CAJAMARCA
PROVINCIA : JAÉN
DISTRITO : CAJAMARCA
DIRECCIÓN : 1289

ESPECIALIDAD:
ARQUITECTURA

PLANO:
FALSO CIELO RASO

ESCALA: INDICADA
ESPECIALISTA : ARG. ALEXIA M. BERQUEZ URQUIGUANO - CAP 4°3011
FECHA: JUNIO - 2023

LÁMINA:
UNIDAD DE MANTENIMIENTO Y SERVICIOS GENERALES

A-09