



REDES AGUA FRIA
EXISTENTE
ESCALA : 1/100

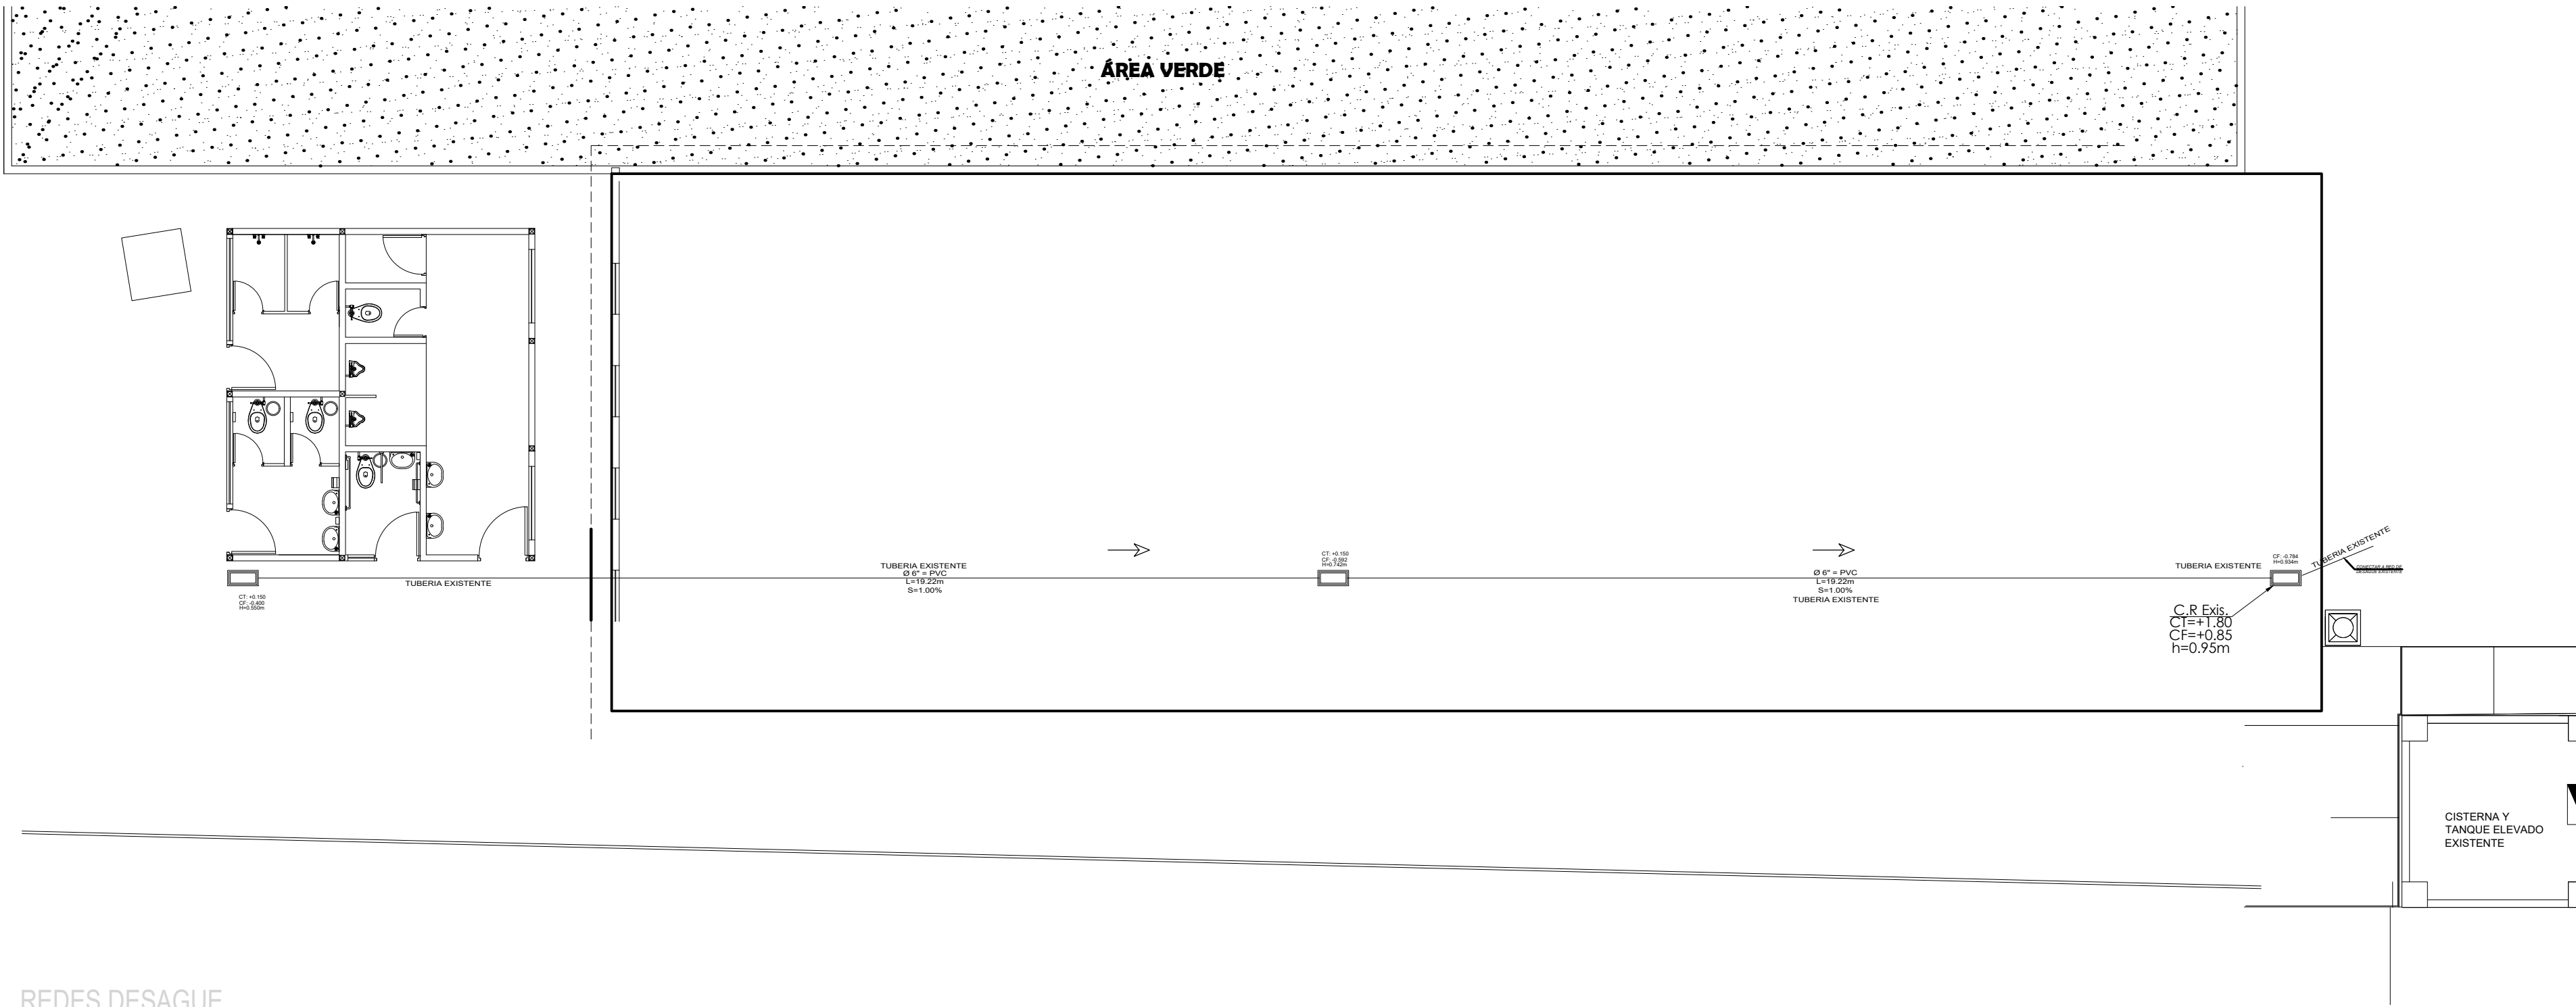

REDES DESAGUE
EXISTENTE
ESCALA : 1/100

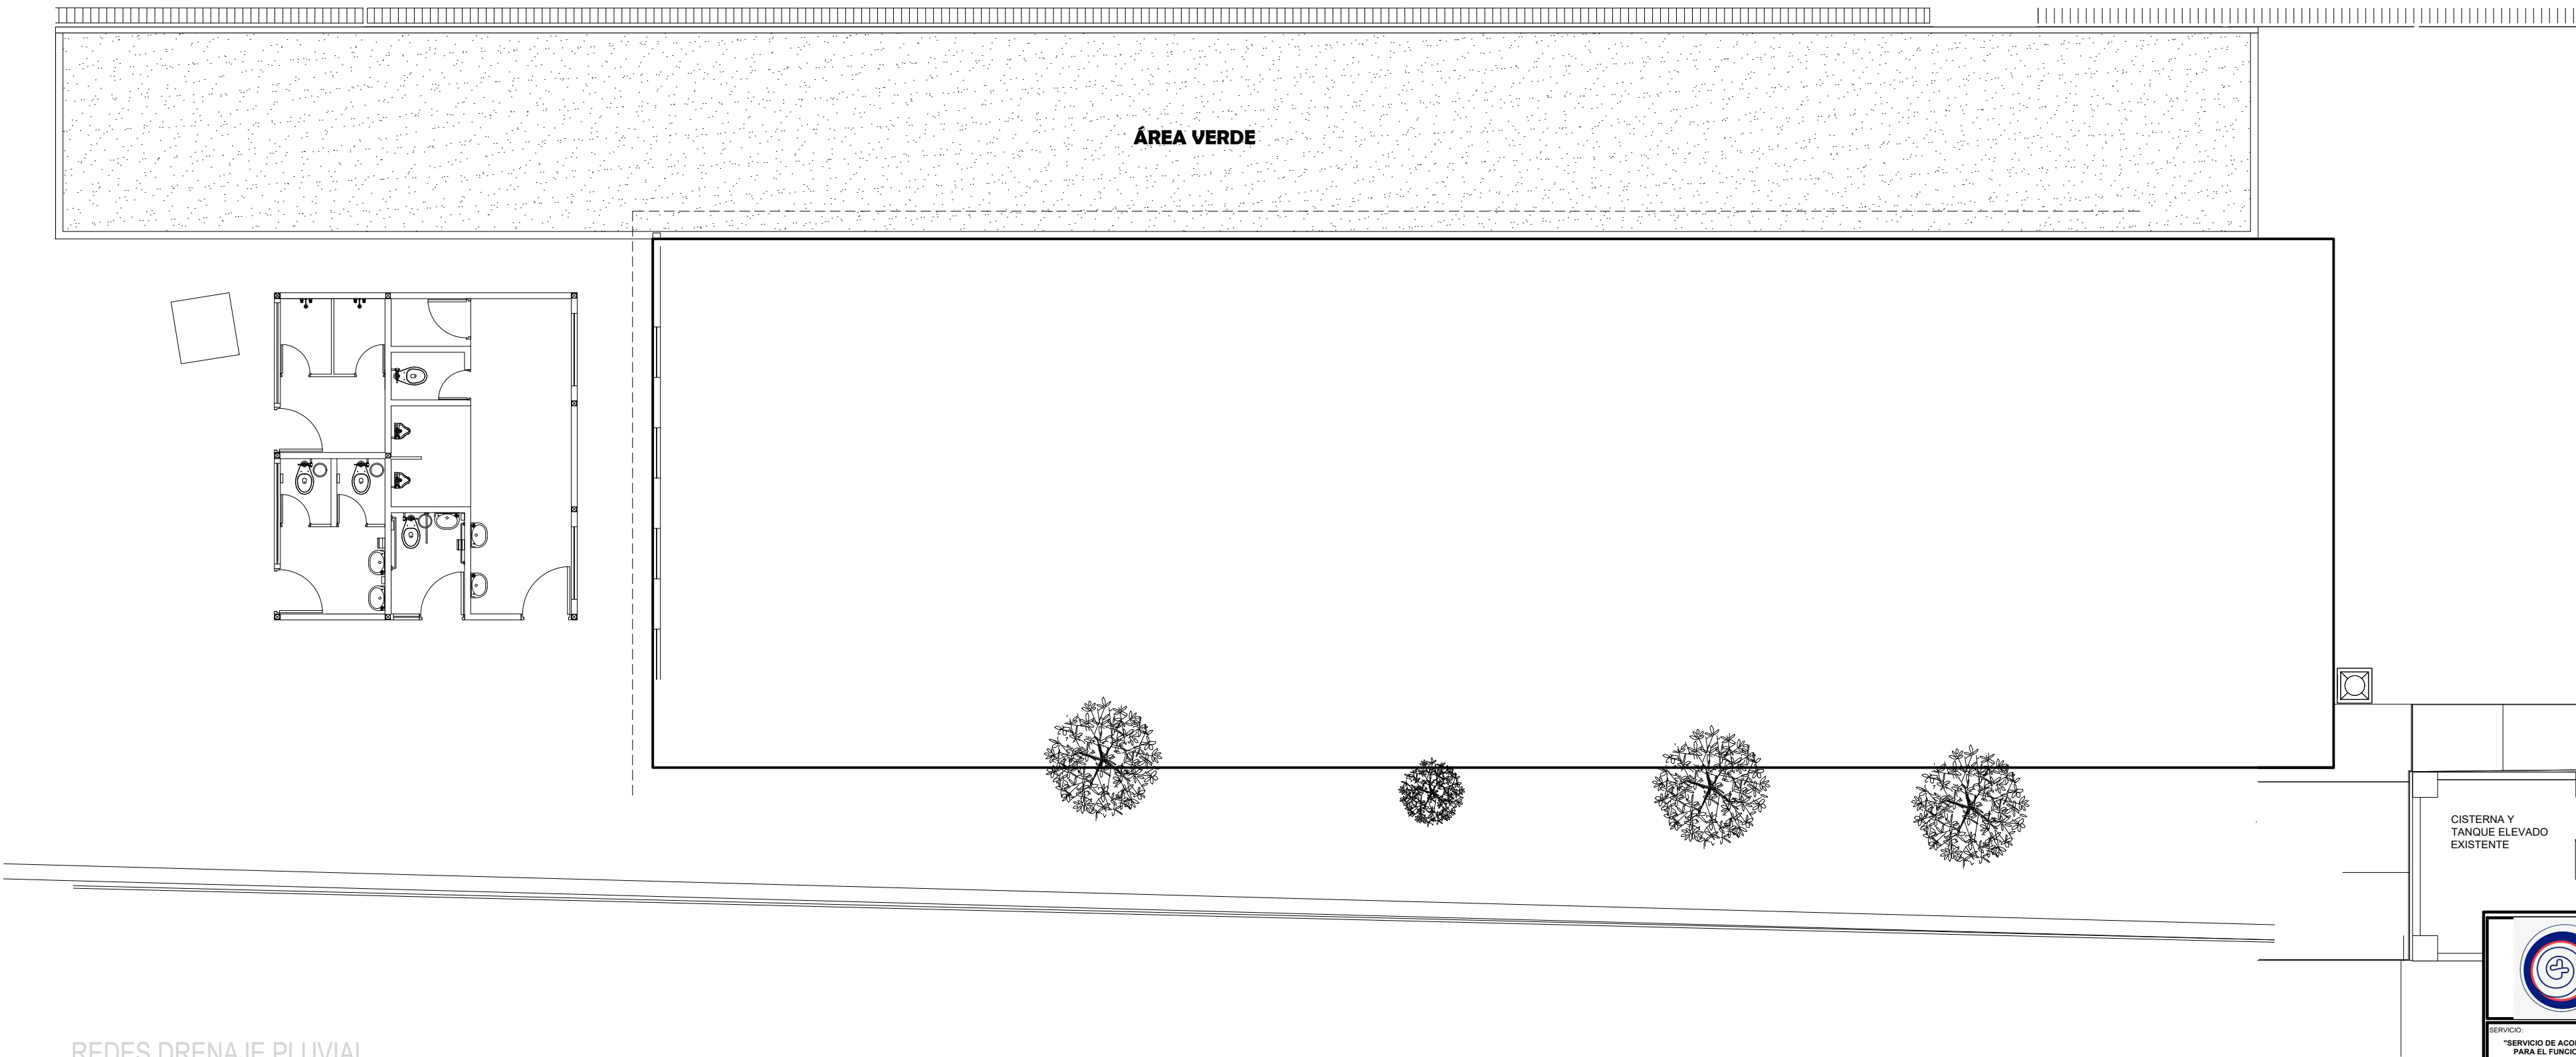

REDES DRENAJE PLUVIAL
EXISTENTE
ESCALA : 1/100

 HOSPITAL GENERAL JAÉN <small>Servicio de Salud Jaén</small>	
ESPECIALIDAD: INSTALACIONES SANITARIAS	
PLANO: INSTALACIONES EXISTENTES REDES AGUA FRIA Y DESAGUE	
PROYECTA:	INDICADA
ESPECIALISTA:	ELIJO GUERRA CASTAÑEDA
FECHA:	JUNIO - 2023
ÁREA DE MANTENIMIENTO Y SERVICIOS GENERALES	
IS-01	