



MUNICIPALIDAD  
DISTRITAL DE  
ILABAYA

AREA RESPONSABLE:  
**GERENCIA DE  
INFRAESTRUCTURA  
Y DESARROLLO  
URBANO RURAL**  
**ESTUDIOS DE  
PROYECTOS DE  
INVERSION PUBLICA**


ACTIVIDAD:  
**"MANTENIMIENTO DE  
ALBERGUE MUNICIPAL  
SAN PEDRO DE  
ILABAYA - JORGE  
BASADRE - TACNA "**

PLANO:  
**PLANO  
DE  
INSTALACIONES ELECTRICAS**

ESCALA  
**ESC. 1/75**

FECHA  
**OCTUBRE 2022**

LAMINA  
**IE-01**

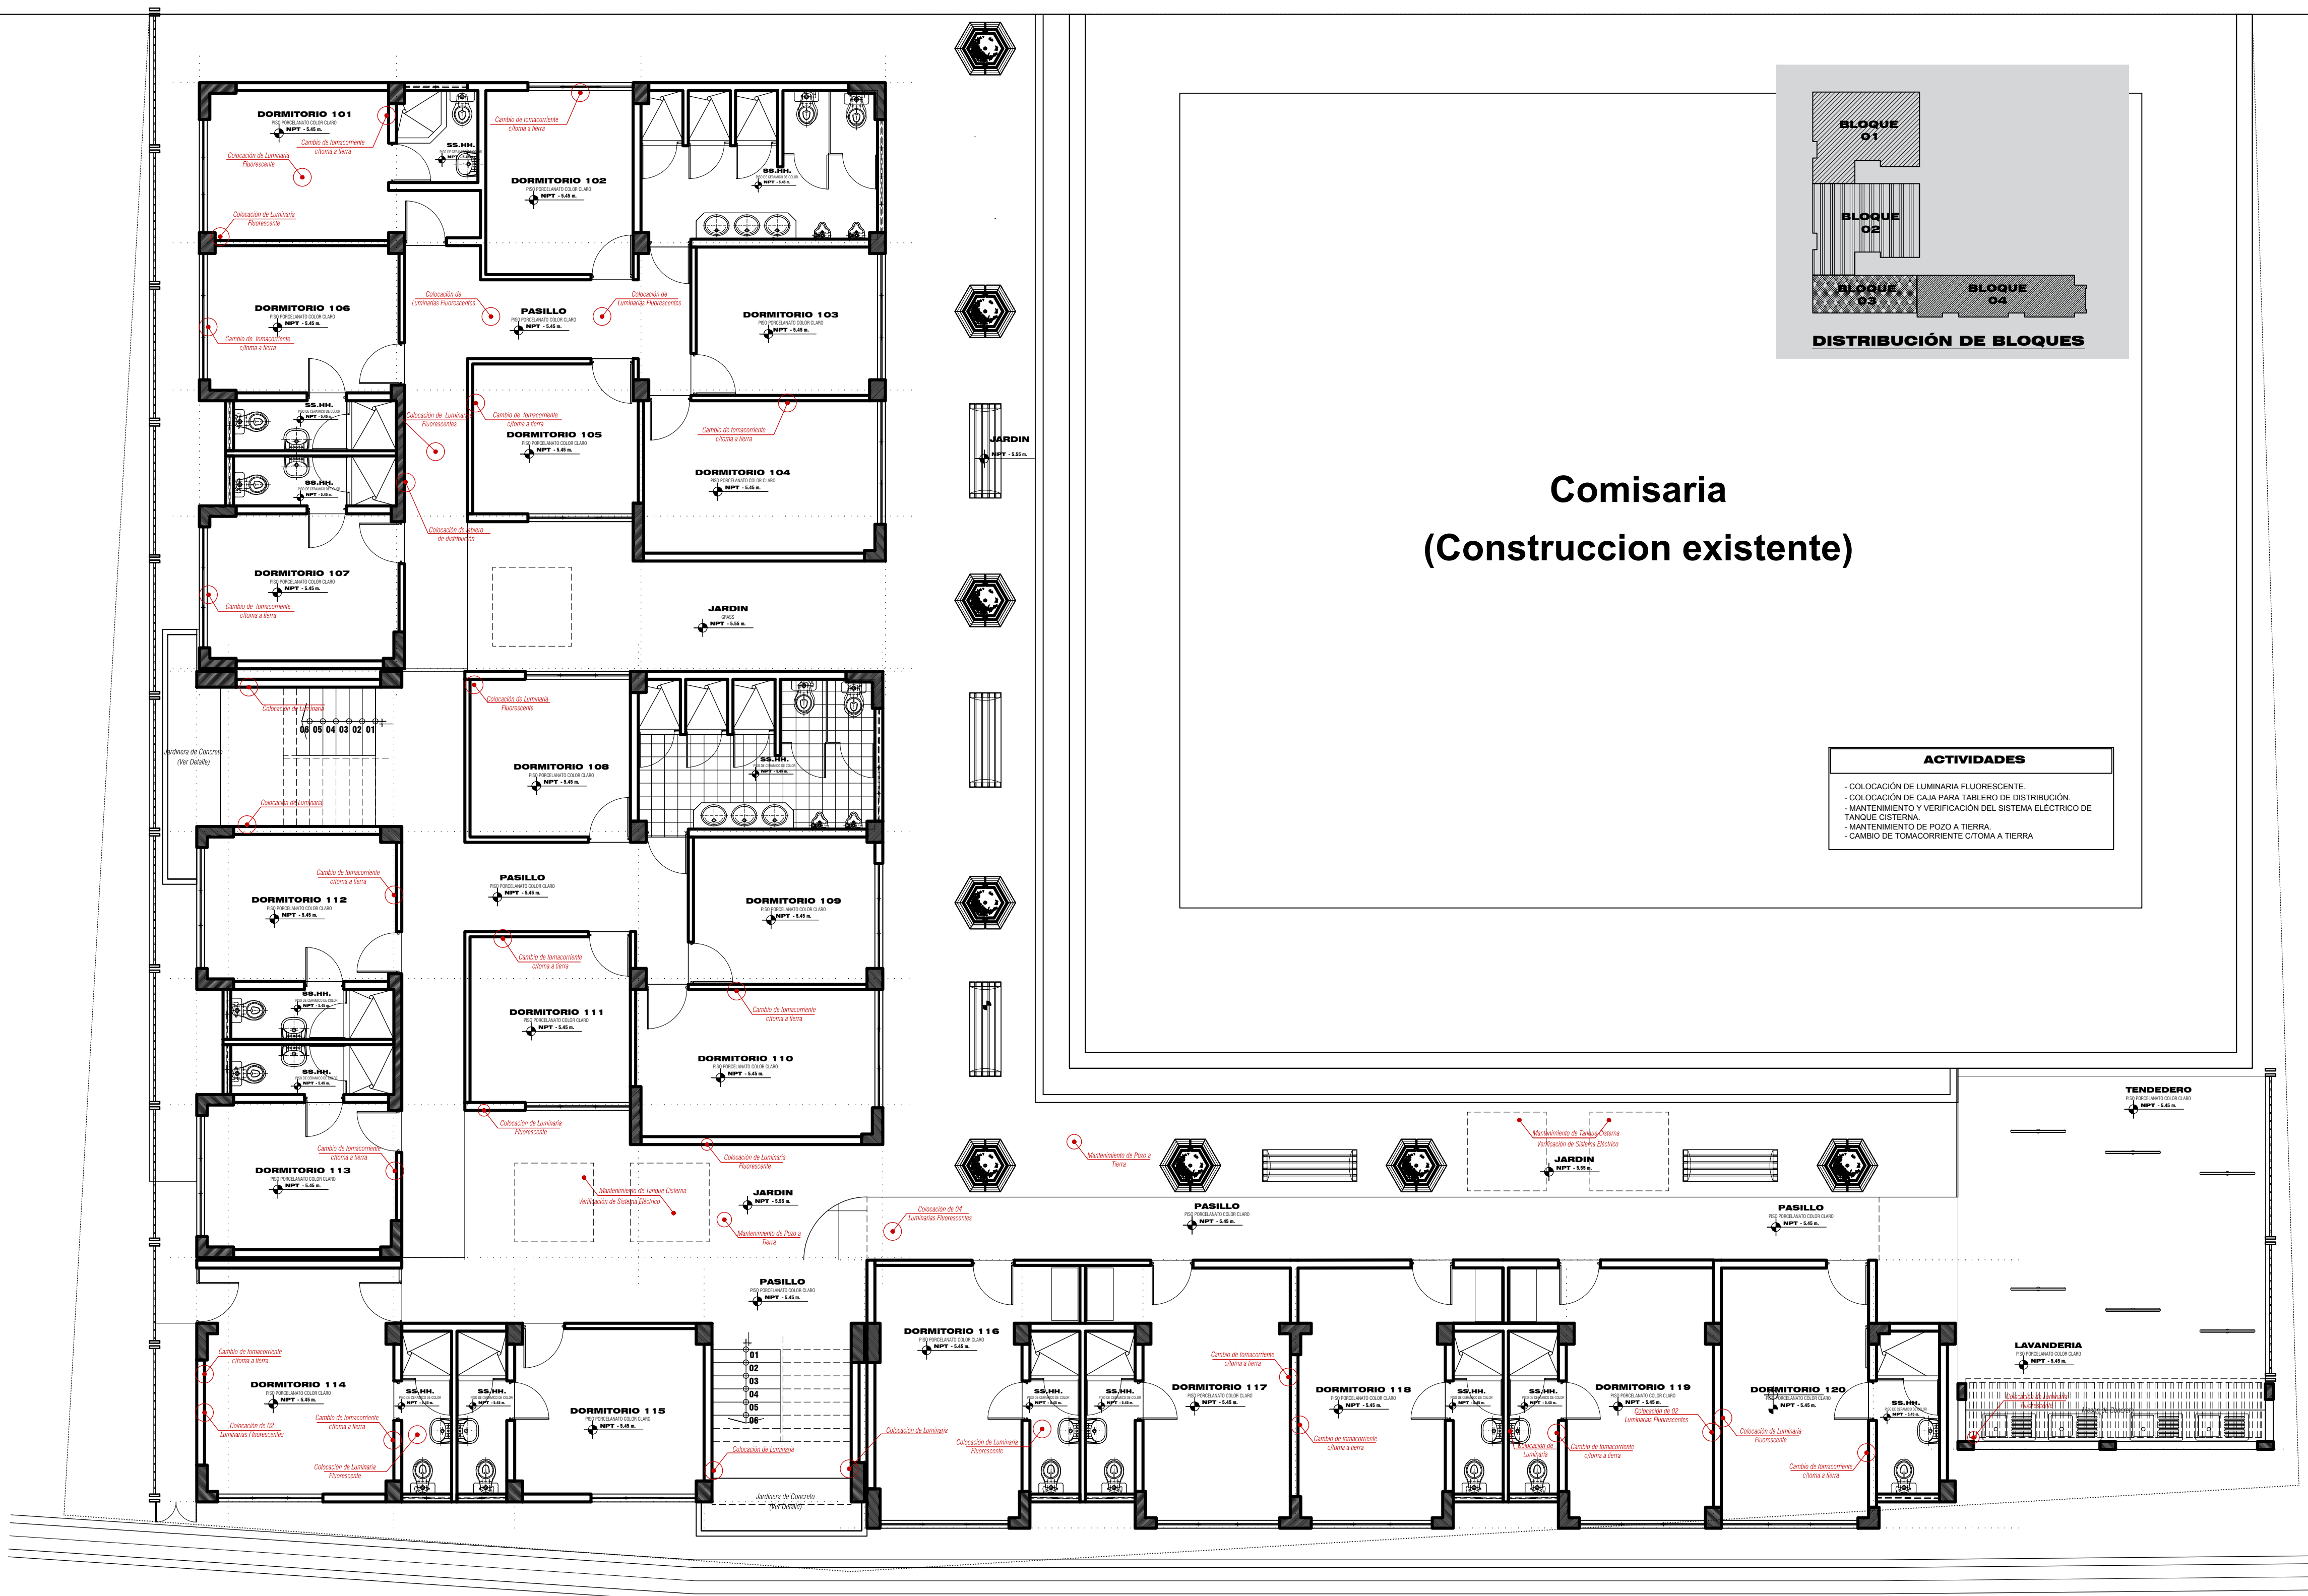

**ALBERGUE MUNICIPAL - 2DO SOTANO**  
ESCALA: 1/75