


IMPORTANTE

- SE FABRICA EN PLANTA Y SE EMBLAMBRA EN CAMPO OPCIONAL
- LA UNIONES DE POLICARBONATO LLEVA UNIÓN H
- LOS EXTREMOS DE POLICARBONATOS LLEVAN TAPA CANTO
- LOS ALEROS EN 4 LADOS ES DE 0.40 M
- LA PUERTA SE CONSIDERA EN AMBOS LADOS
- PROTECCION CON ANTICORROSIVO CON BASE AL ACEITE



DETALLE DEL DADO DE CONCRETO

TUBO REDONDO GALV.
1"X2MM (MACHO)

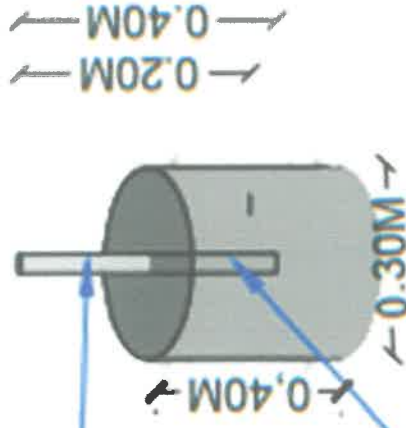


TUBO REDONDO GALV. 1"X2MM
(DENTRO DE CONCRETO)



MUNICIPALIDAD DISTRITAL DE UNASHANINKA
LA CONVENCION - CUSCO

ING. MELVA QUISPE MENDOZA
CIP. 107940
RESIDENTE DEL PROYECTO

DETALLE DE PUERTA

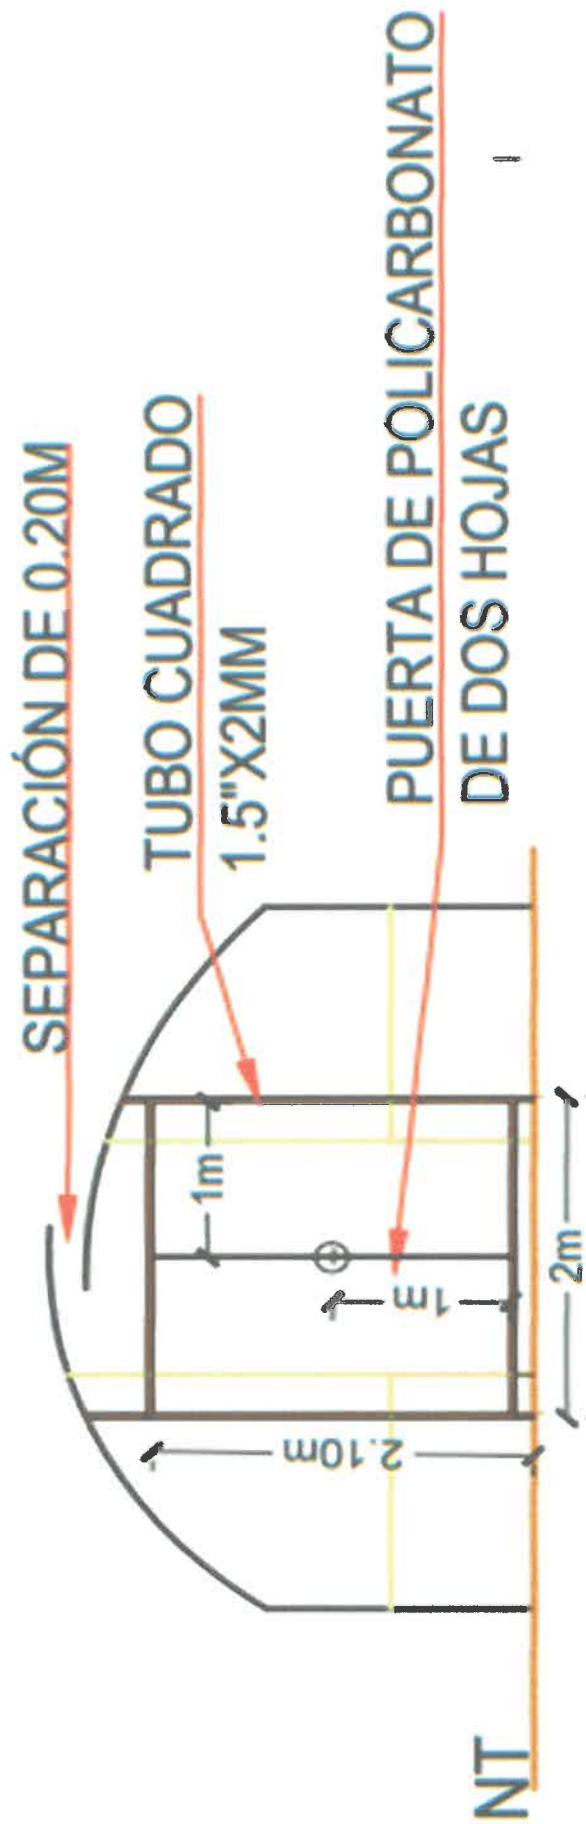






DETALLE DE LAS BANDEJAS

MARCO DE MADERA TORNILLO DE
3 CM DE ESPESOR 10CM DE ALTURA

CABLE MONOFILAMENTO
DE 2.60MM

MADERA DE 3CM
DE ALTURA
PARA ASGURAR
LA MALLA

0.10M

0.30M

1.50M


1M

0.25M




RESIDENTE DEL PROYECTO

VISTA FRONTAL DIMENSIONADO

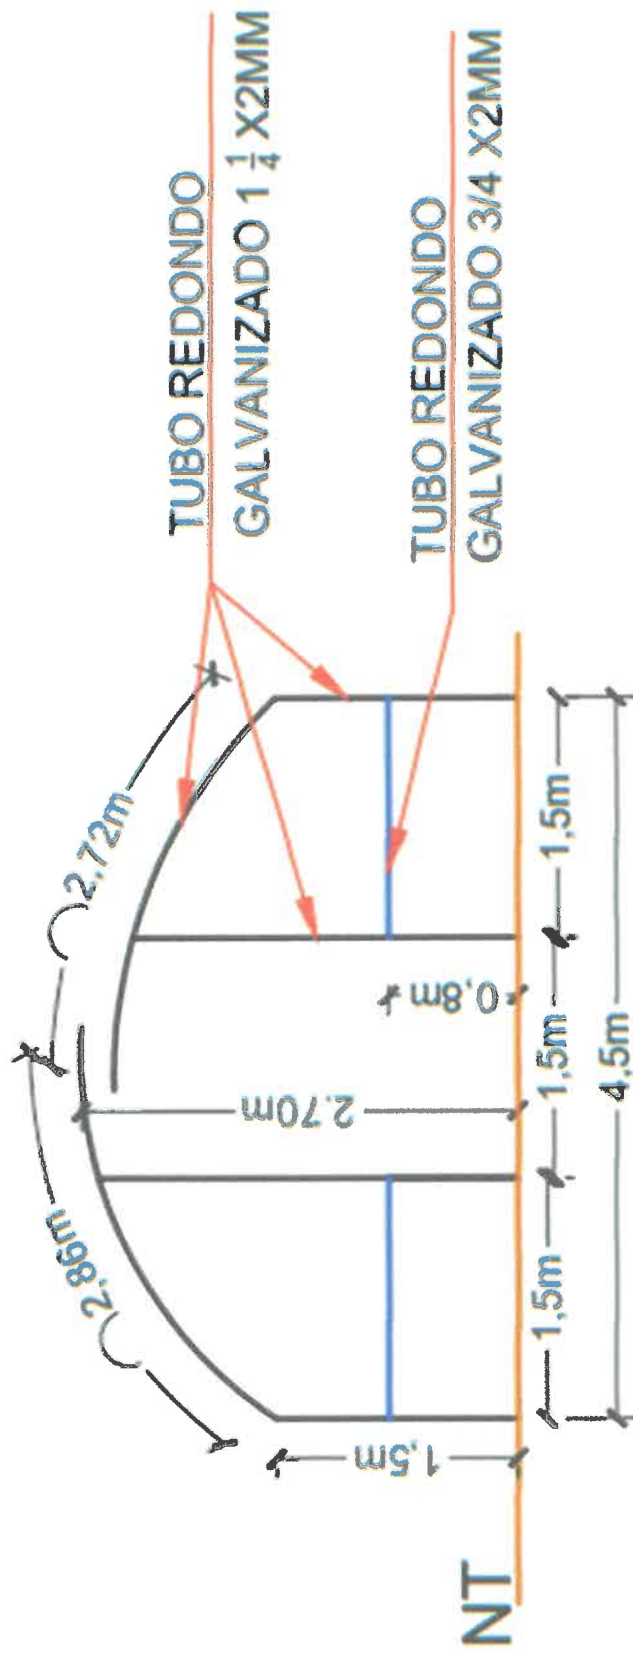


ING. MELVA QUISPE MENDOZA

VISTA DE CUBIERTA CON POLICARBONATO

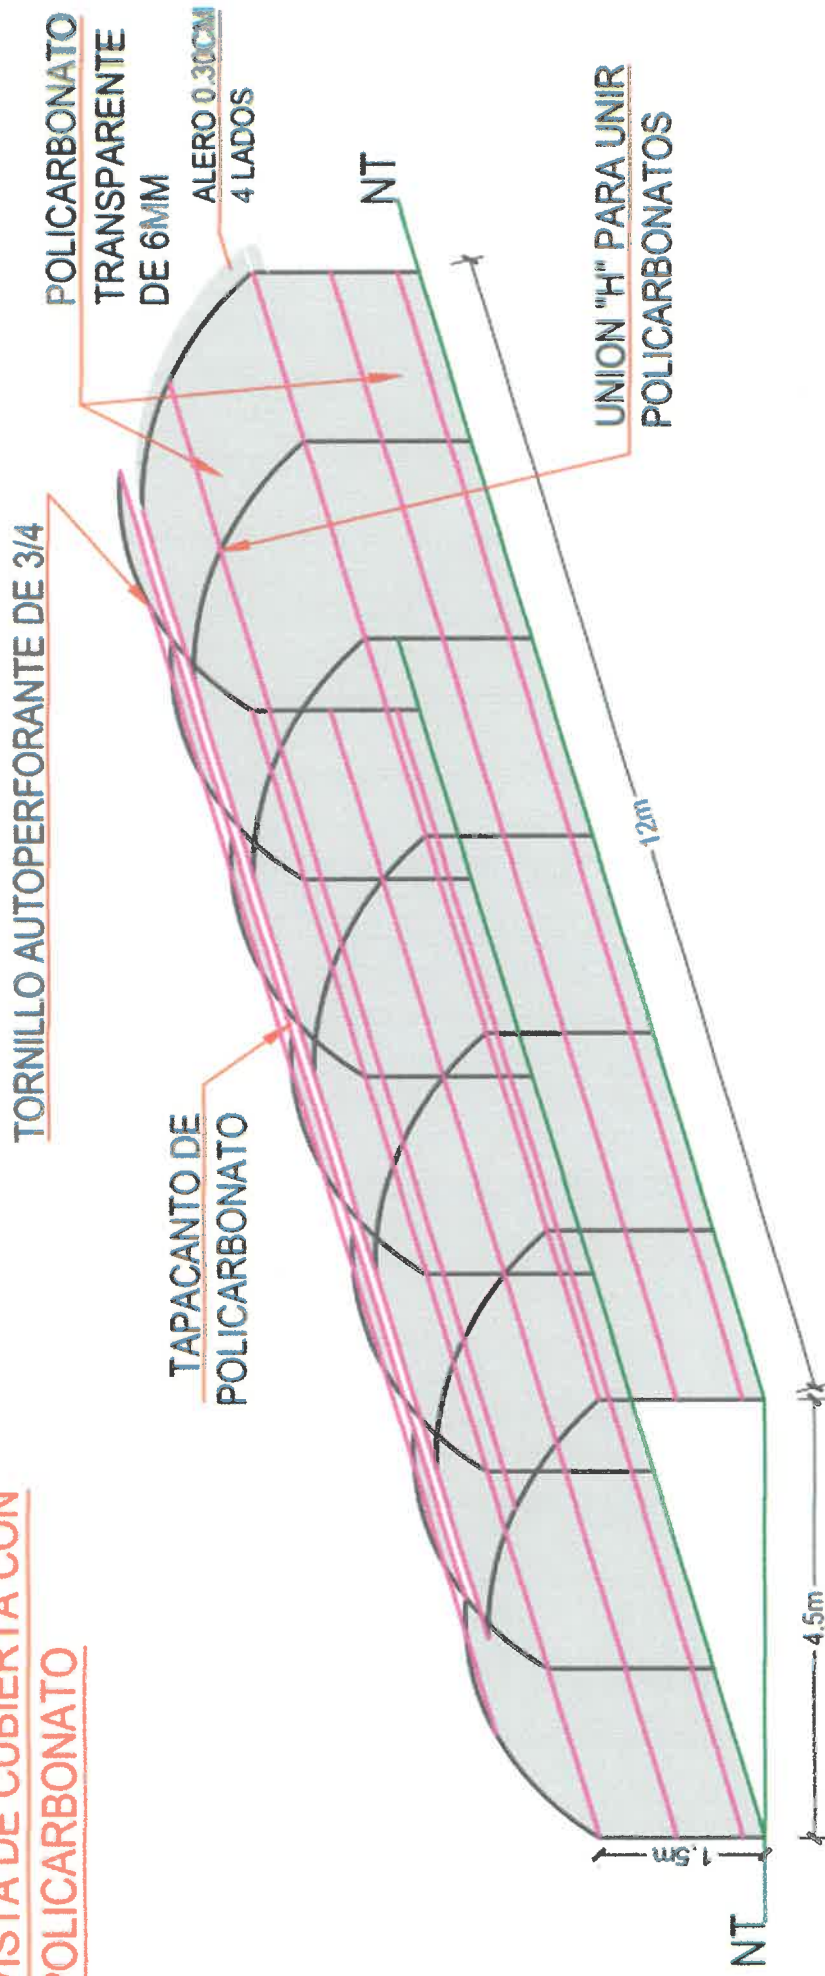


RESIDENTE DEL PROYECTO

VISTA ILUSTRATIVO DE PORTA TARIMAS TIPO BANDEJA

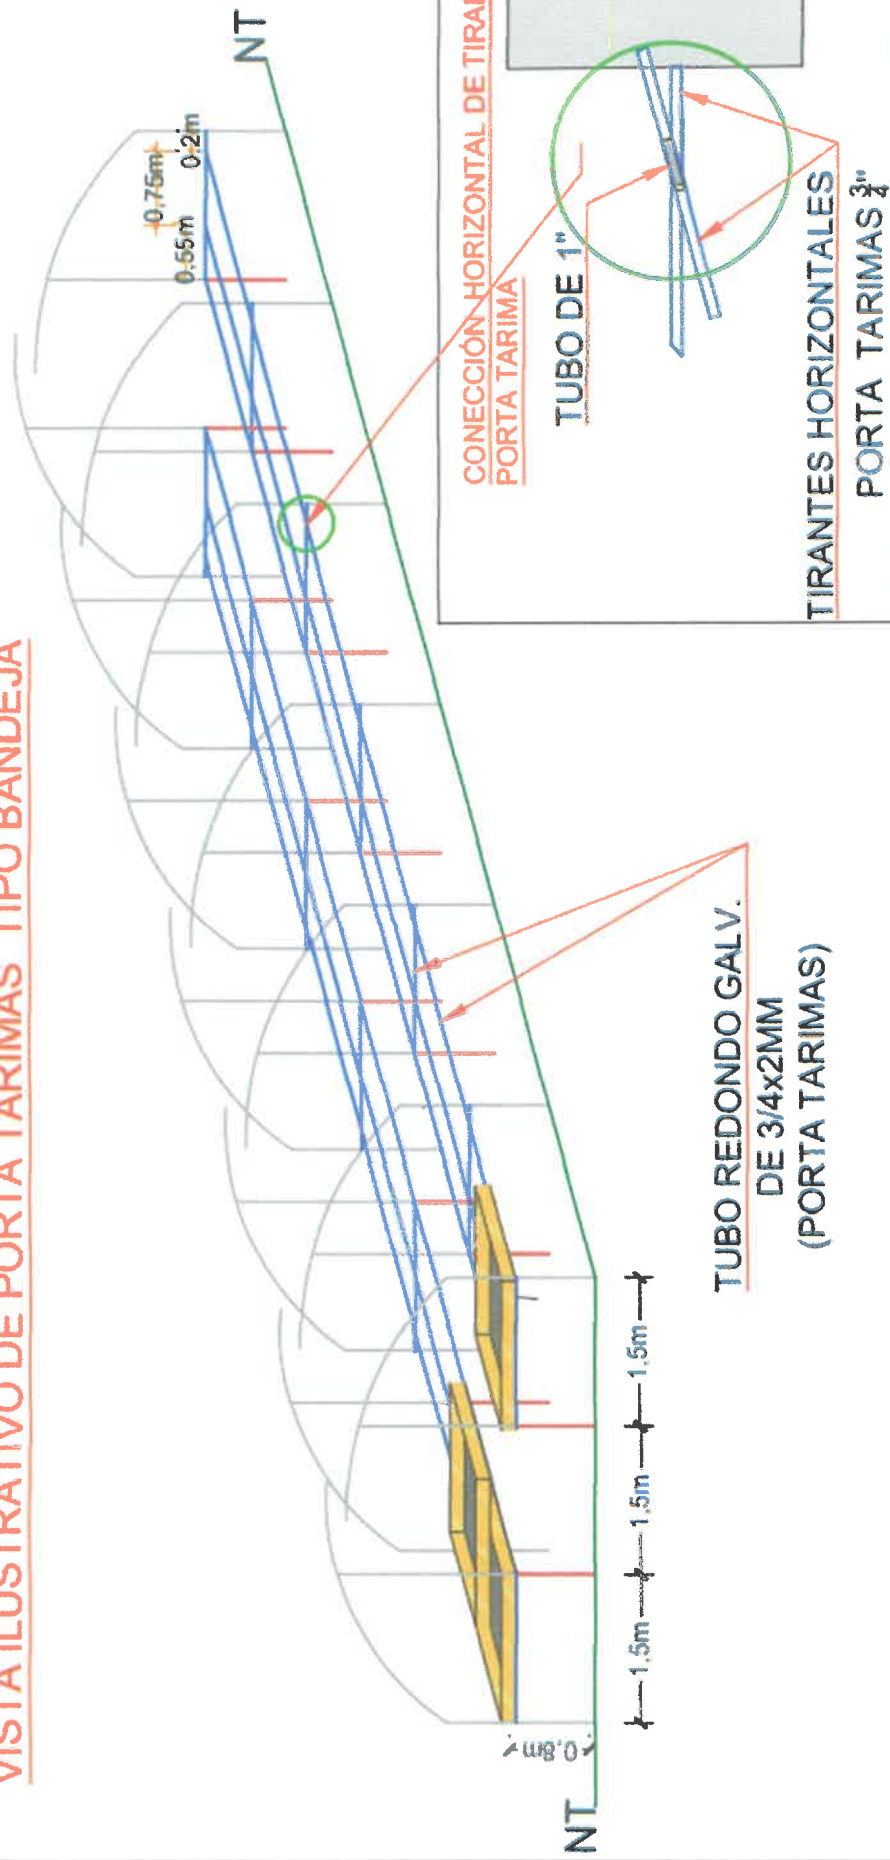



VISTA DE UBICACIÓN DE DADOS DE CONCRETO CON POSTES

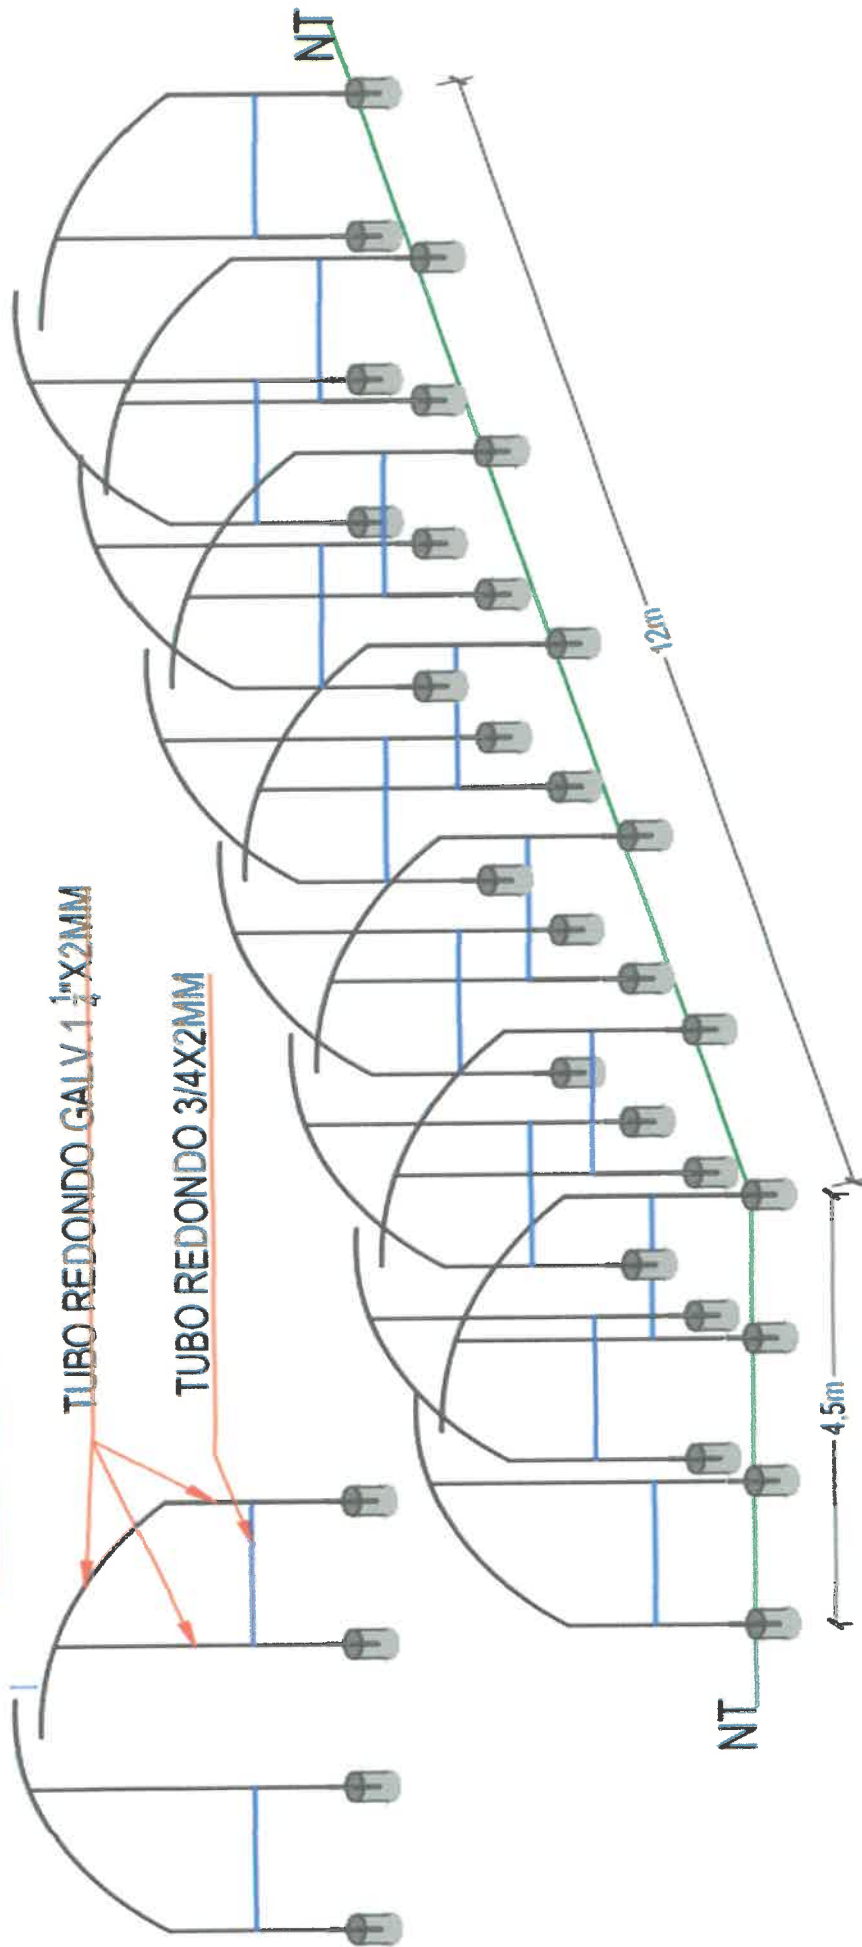

ING. MELVA QUISPE MENDOZA
CIP 107940
RESPONSABLE DEL PROYECTO

VISTA ISOMÉTRICA DEL SECADERO 4.5M X 12M (ESTRUCTURA DEL ACERO)

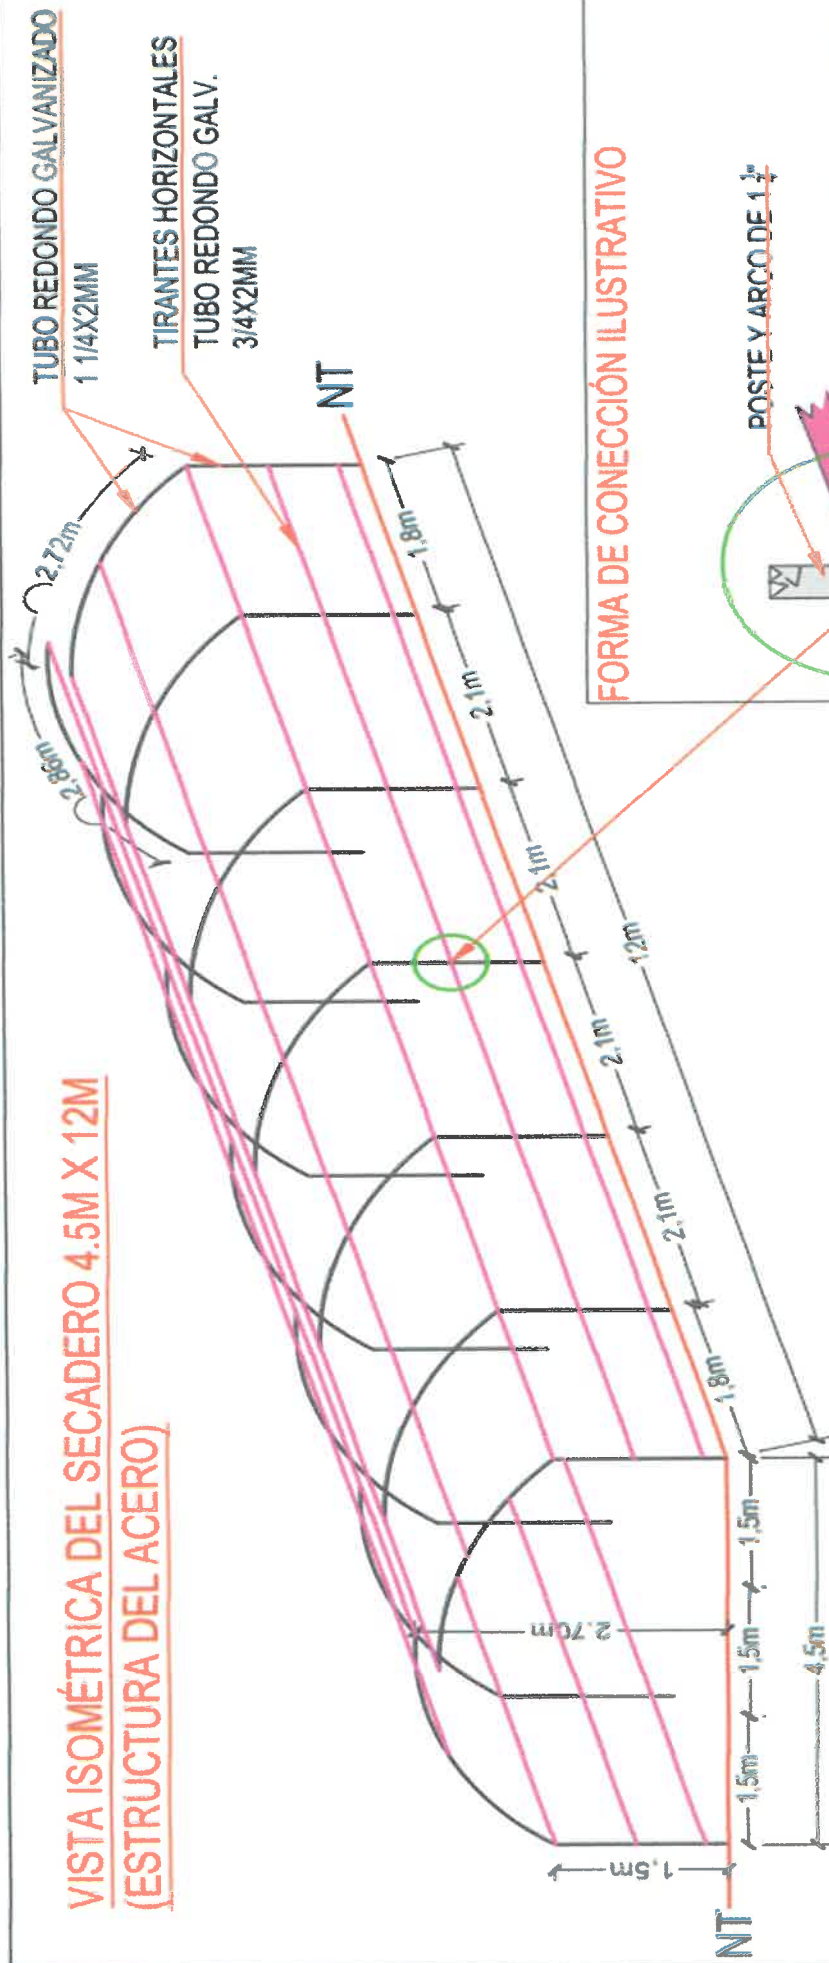

FORMA DE CONECCIÓN ILUSTRATIVO

