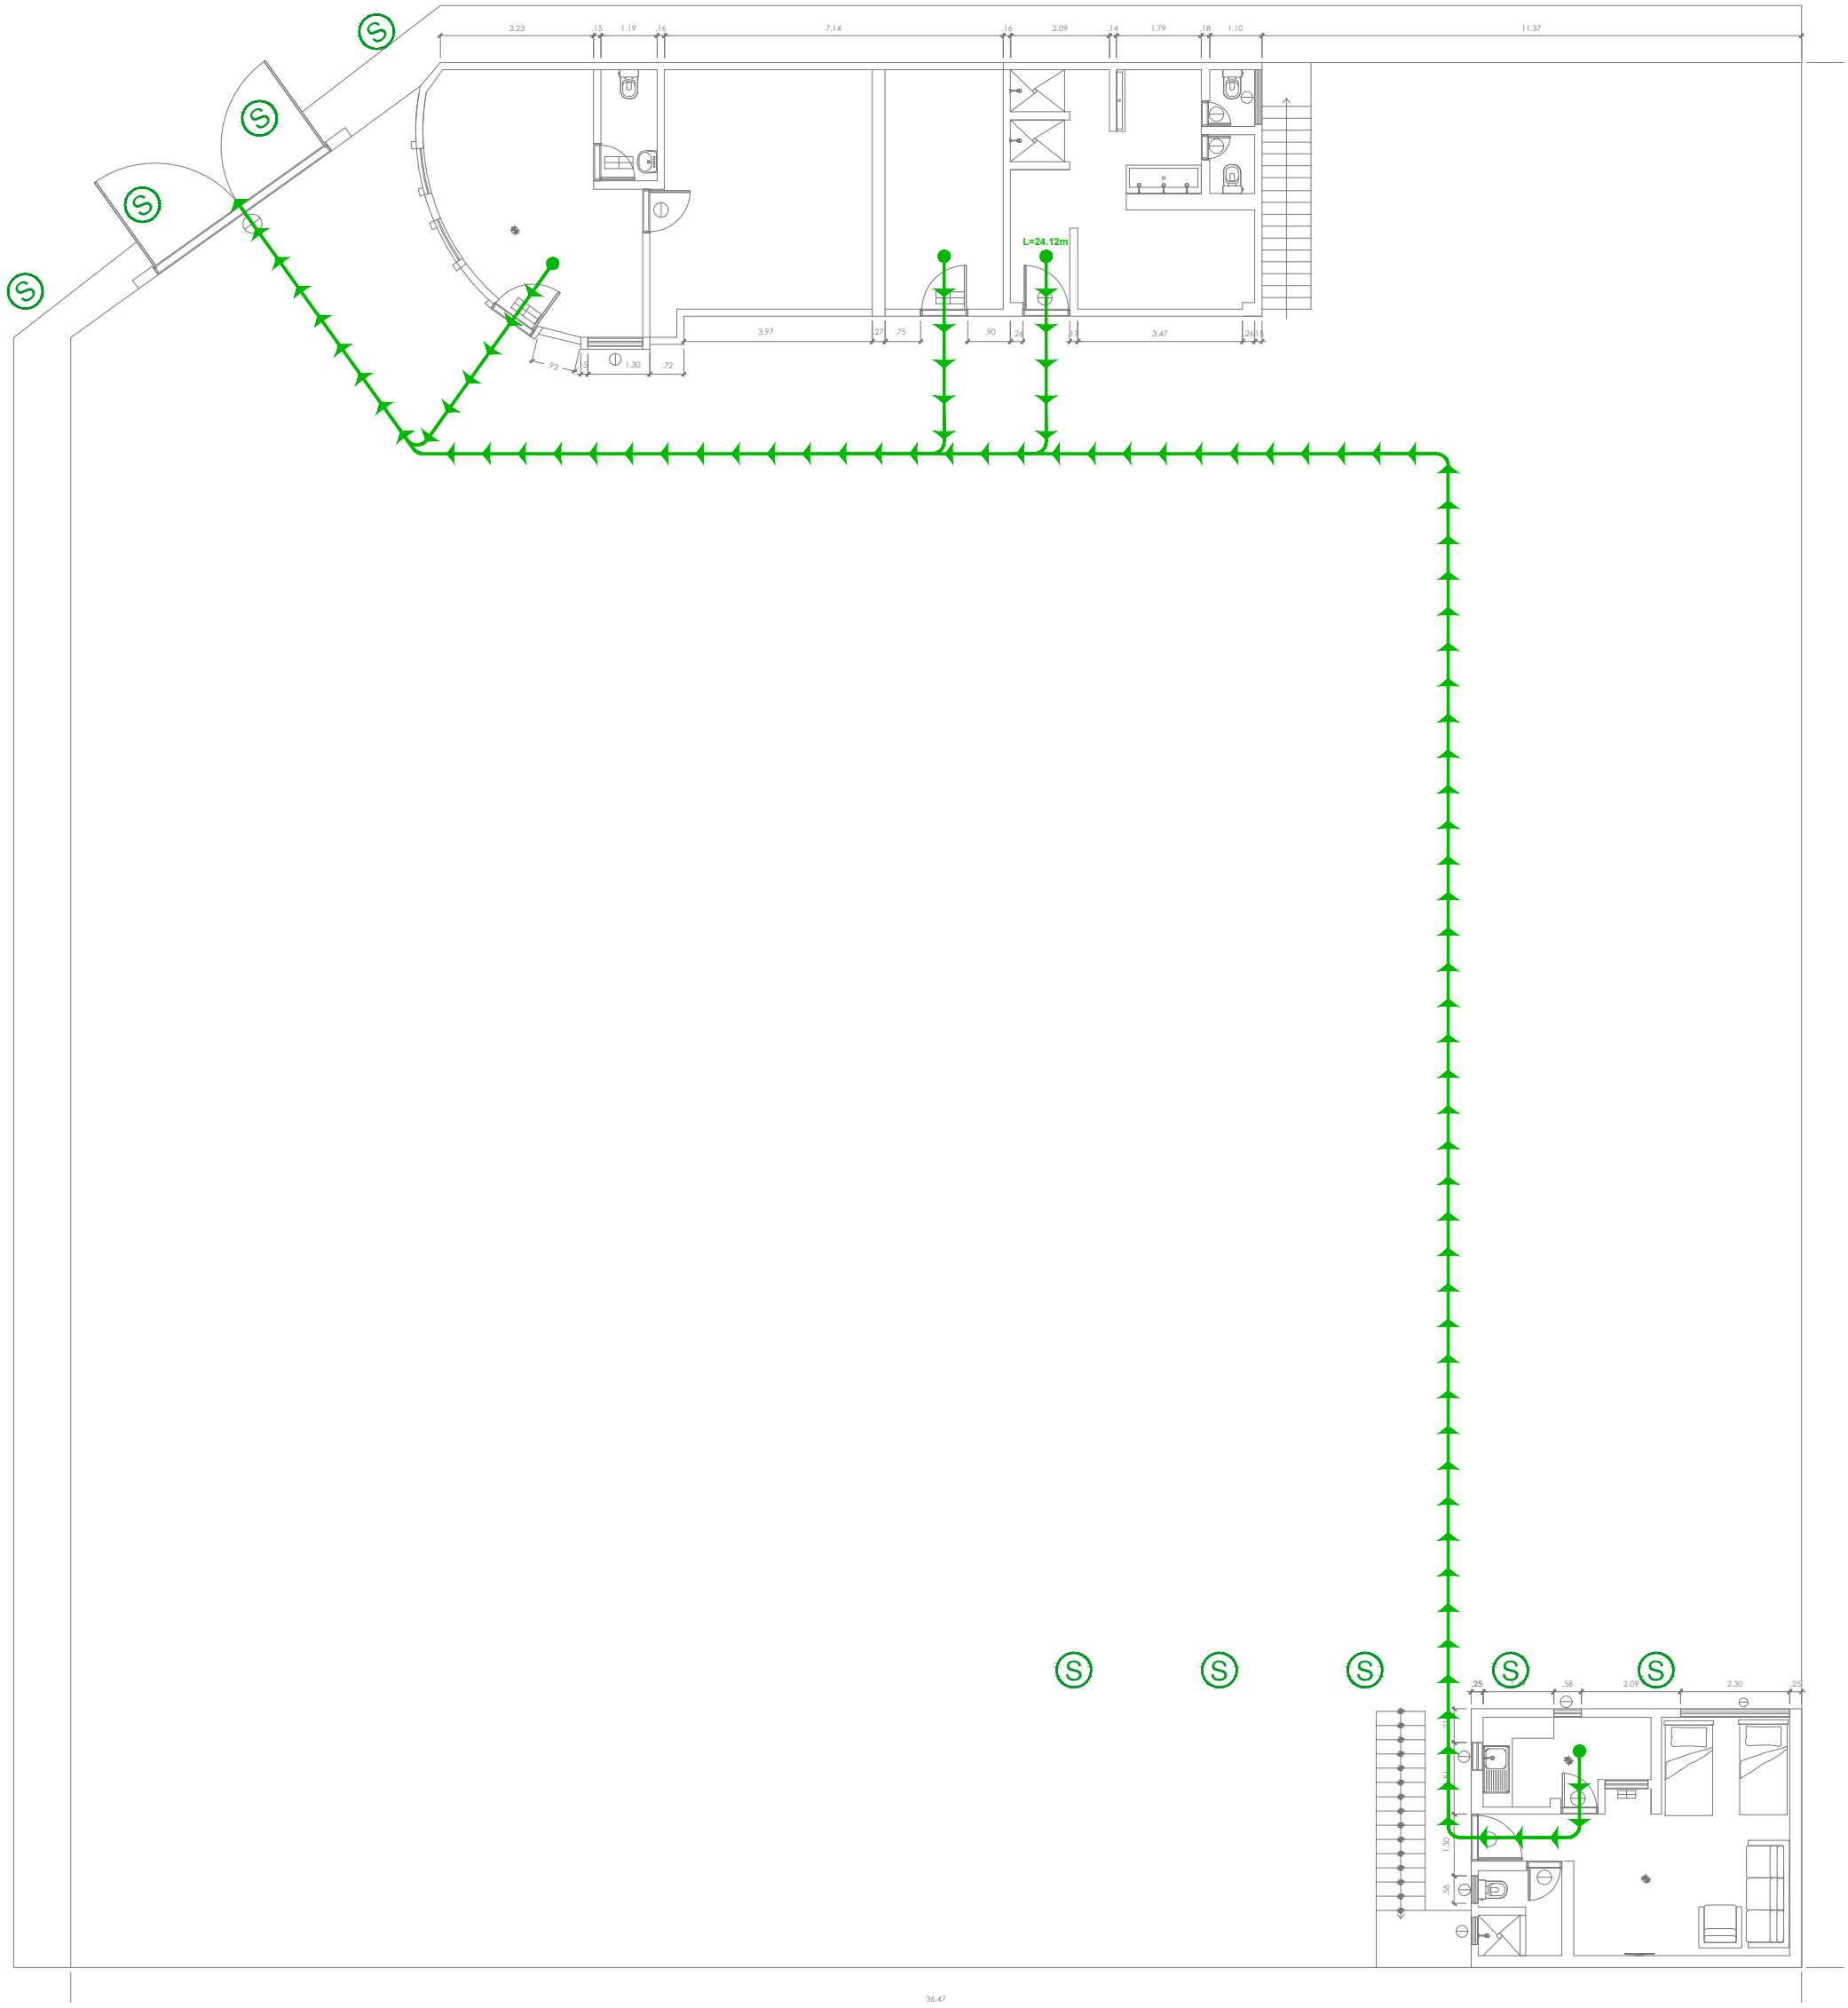

PLANO EVACUACIÓN-1ER NIVEL

ESC. 1:100

LEYENDA	
SIMBOLO	NOMBRE
←	RUTA DE EVACUACION PRINCIPAL
S	ZONA DE SEGURIDAD

DIRNIC-PNP / U.E. N°026
DIREICAJ - ADM - AREINFRA

AREA USUARIA: DIRCOTE PNP - ARETRA

DIRECCIÓN: JR. ACOBAMBA N° 150

DISTRITO: CERCADO DE LIMA

PROVINCIA: LIMA

PROFESIONALES RESPONSABLES:

PLANO:

PLANO DE EVACUACIÓN - 1ER NIVEL

ESCALA: INDICADA

LAMINA: SE-02

FECHA: FEBRERO 2025