


CORTE GENERAL TRANSVERSAL A-A
ESC: 1/75



CORTE GENERAL TRANSVERSAL B-B
ESC: 1/75

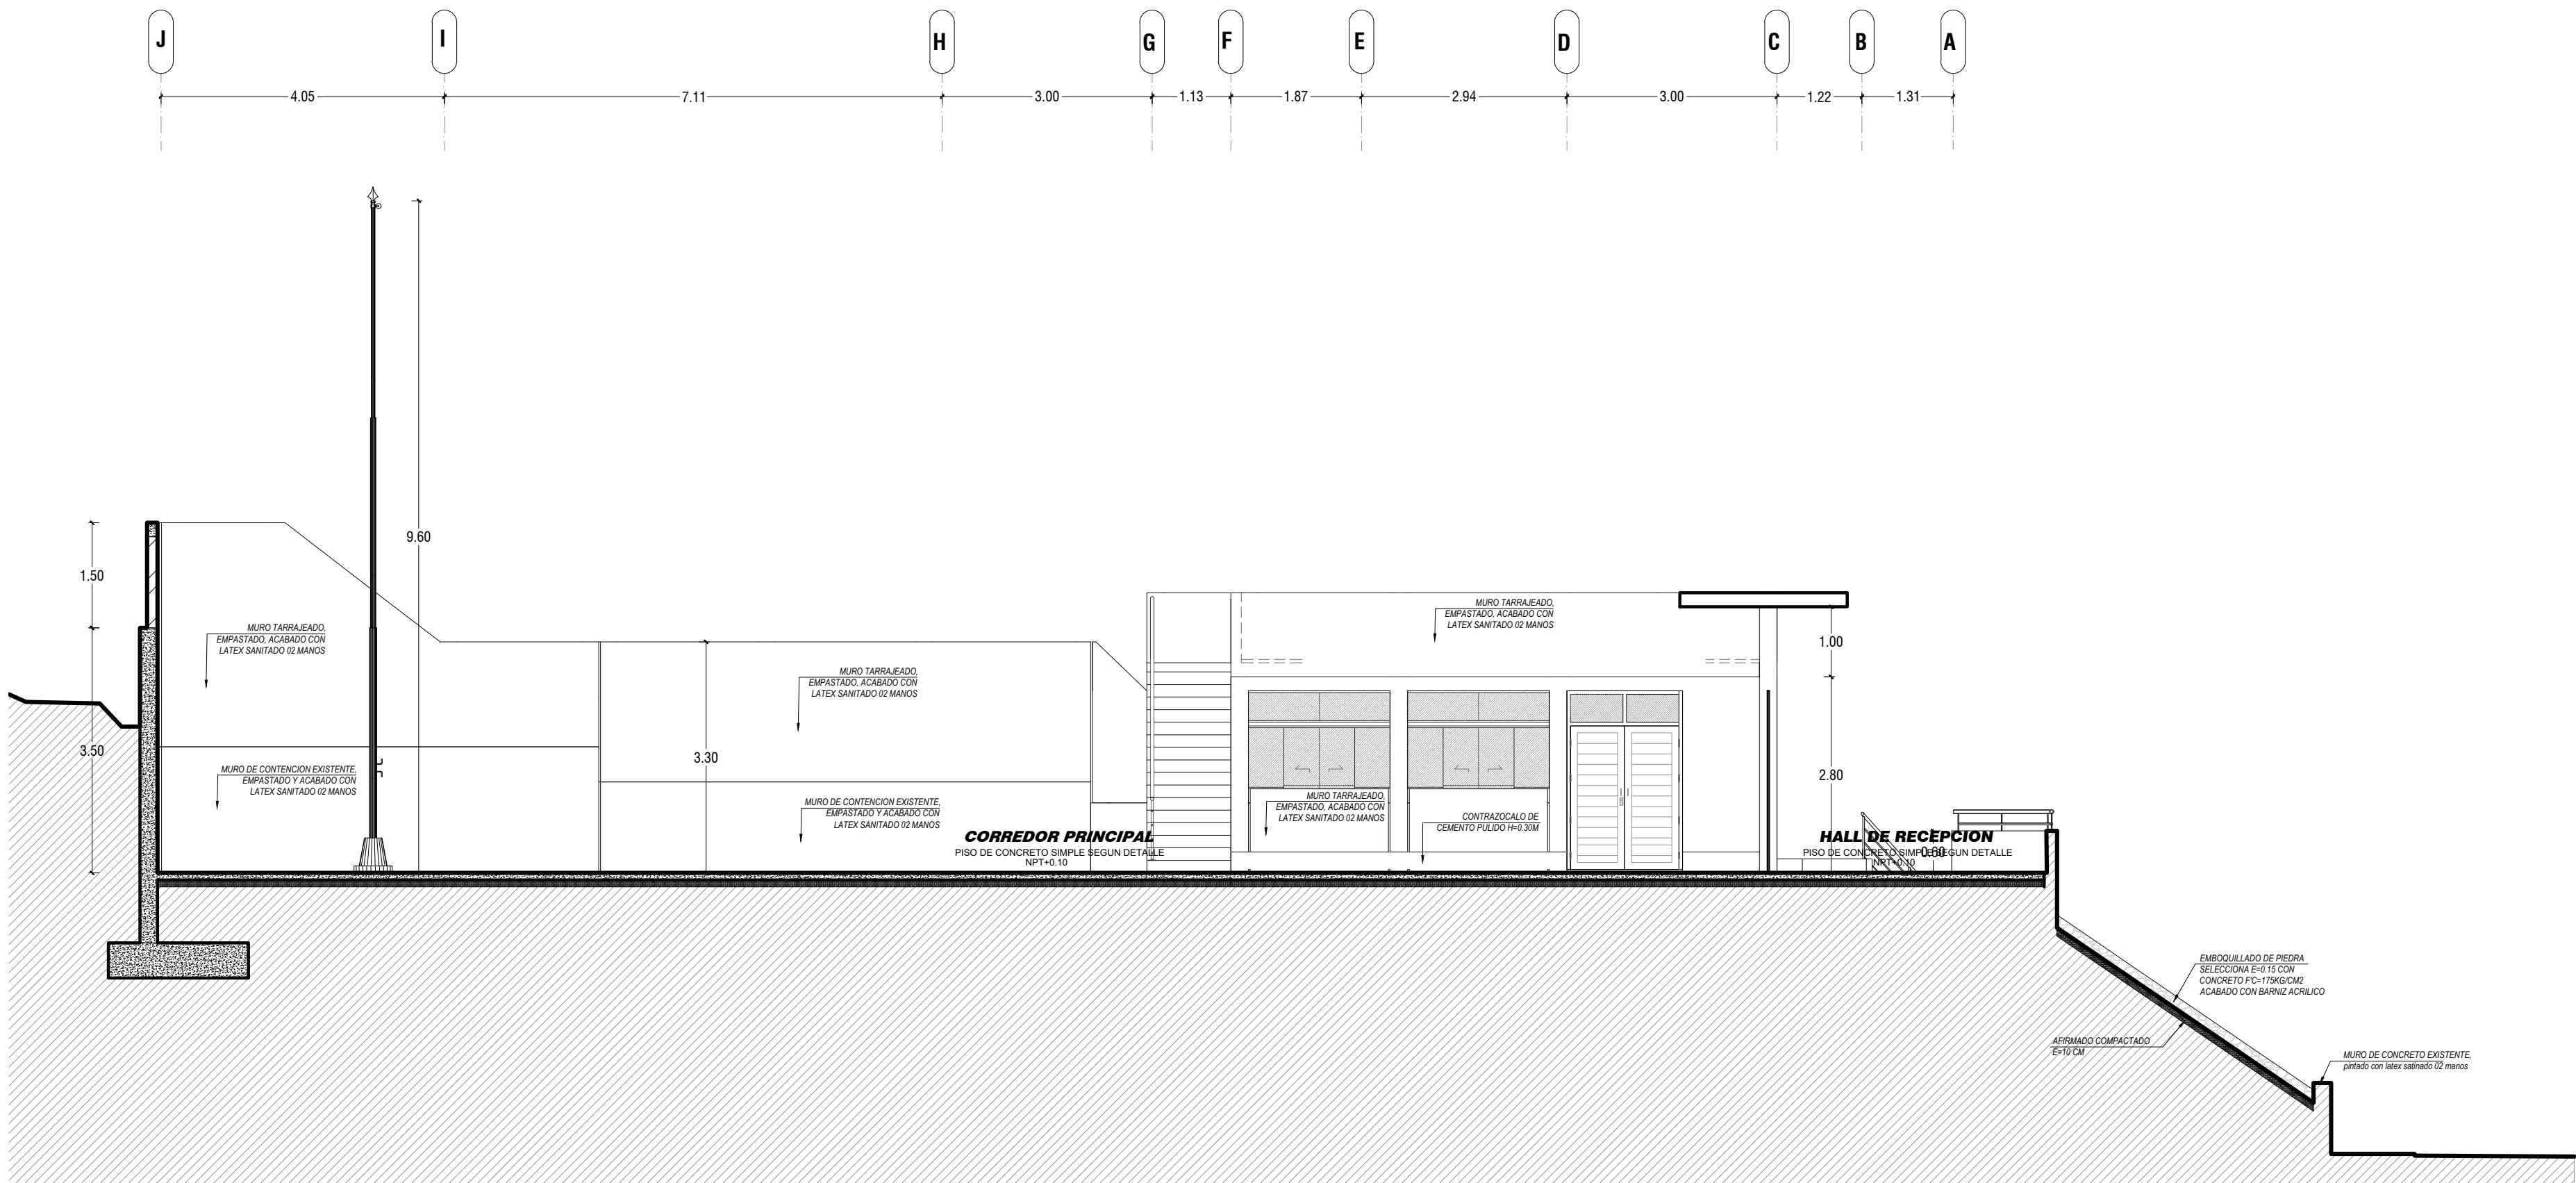

MUNICIPALIDAD DISTRITAL ILABAYA
ESTUDIOS Y PROYECTOS DE INVERSIÓN PÚBLICA

PROYECTO:
MEJORAMIENTO DE LOS SERVICIOS RECREATIVOS Y DEPORTIVOS EN EL ANEXO DE POQUERA - DISTRITO DE ILABAYA - JORGE BASADRE - TACNA

C.U.I.
2618040

OFICINA RESPONSABLE:
ESTUDIOS Y PROYECTOS DE INVERSIÓN PÚBLICA

PLANO:
CORTES GENERALES TRANSVERSAL A-A Y B-B

ESCALA:
INDICADO

FECHA:
JUNIO 2024

PROF. RESPONSABLE:
ARQ. JULIO DAVID TUYO ZAPANA
Reg.CAP N°16703

FIRMA DEL PROFESIONAL RESPONSABLE :