



SECCIÓN ELEVACIÓN DE CERCO PERIMÉTRICO  
Escala: 1:50



D01 DETALLE CERCO PERIMETRAL  
ESC 1/5

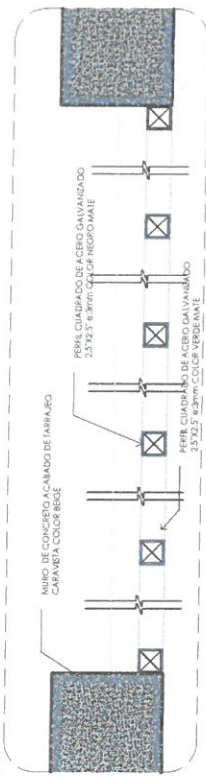

D02 DETALLE DE CERCO SUPERIOR  
ESC 1/5

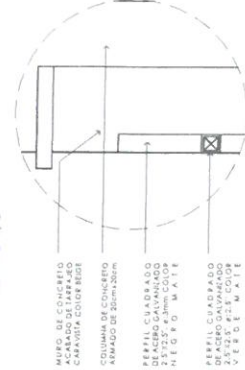

D03 DETALLE DE CERCO INFERIOR  
ESC 1/5

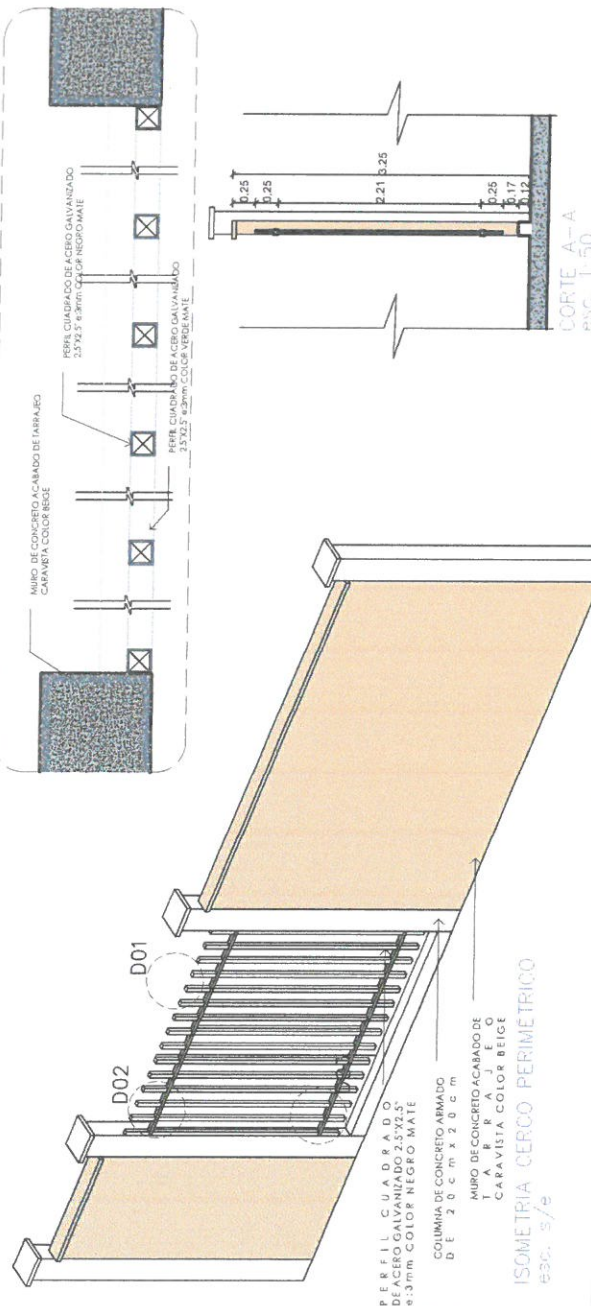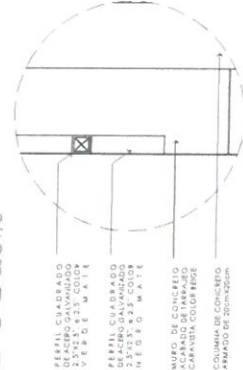

ISOMETRIA CERCO PERIMETRICO  
Escala: 1:50

PROYECTO:

CERCO PERIMÉTRICO

PROPIETARIO:

MUNICIPALIDAD DE INKAWASI

PLANO:

DETALLE CERCO PERIMÉTRICO

ESCALA:

1/25

LÁMINA N°:

D-01

MUNICIPALIDAD DISTRITAL DE INKAWASI




Ing Wilfredo Molina Rojas  
RESIDENTE  
EIR 14881

MUNICIPALIDAD DISTRITAL DE INKAWASI



Ing Fuhadristhan Naran Ouispe  
INSPECTOR DE OBRA  
EIR 14881

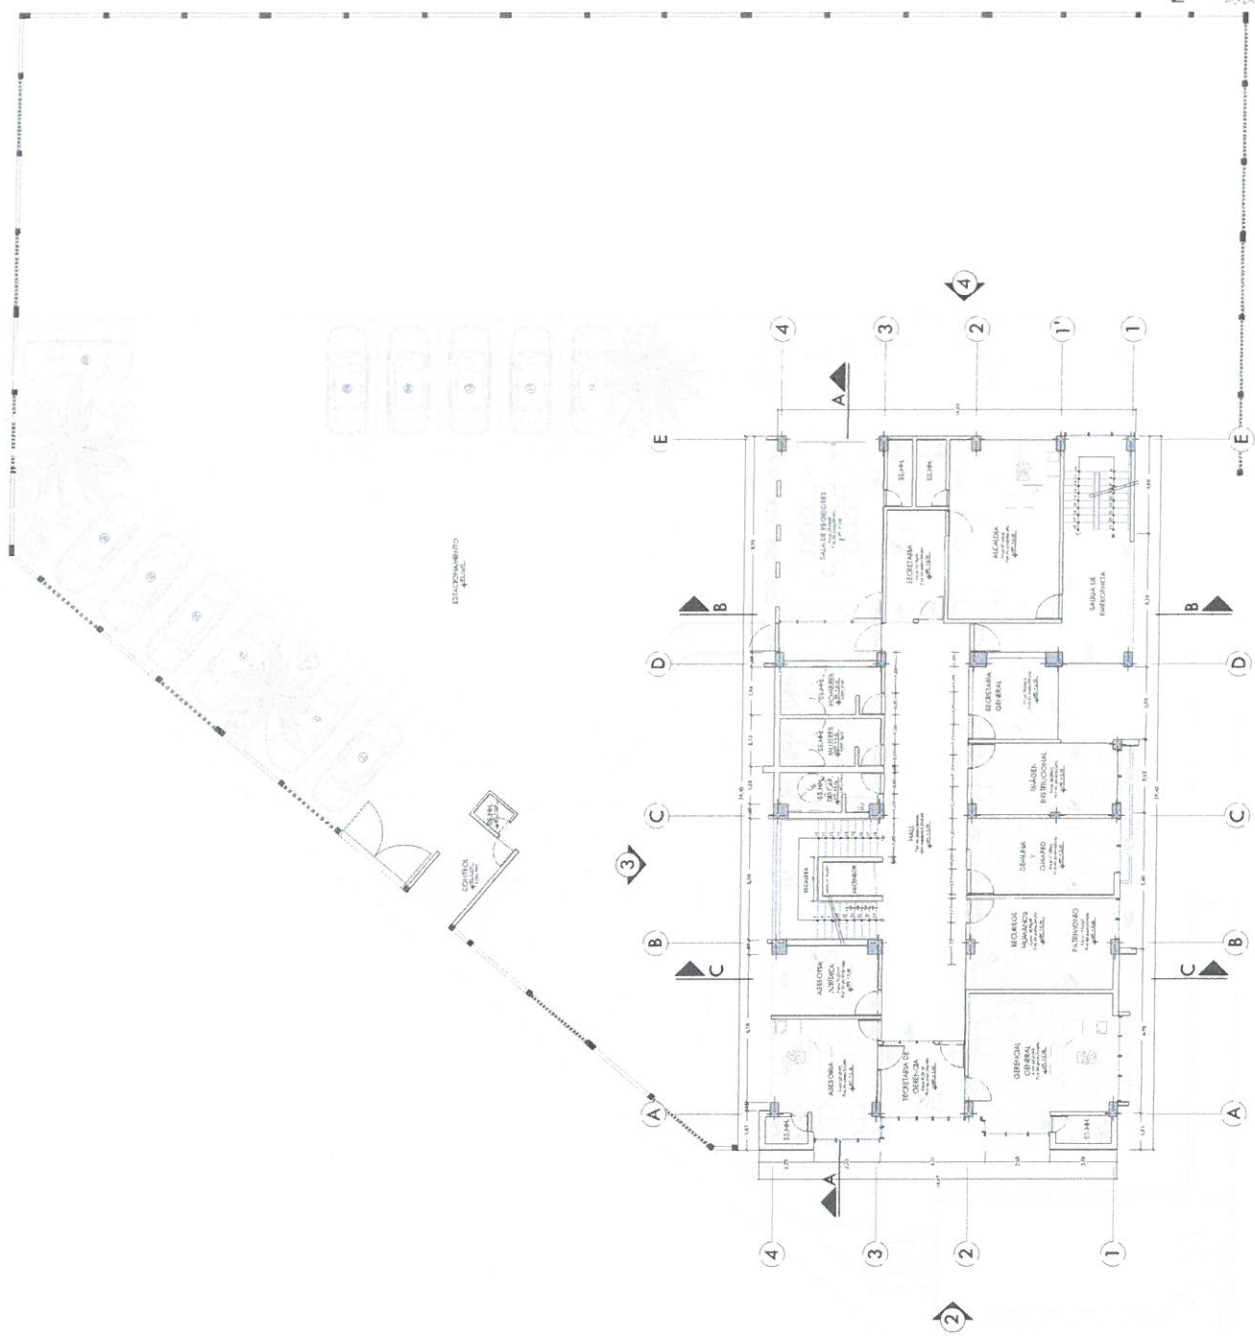

PROPIEDAD PRIVADA


SEGUNDO NIVEL  
E=0.175

MUNICIPALIDAD DISTRITAL DE INKAWASI



Ing. Wilfredo Molina Rojas  
RESIDENTE  
CIP 159917

MUNICIPALIDAD DISTRITAL DE INKAWASI

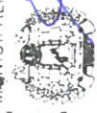

Ing. Fubad Cristhian Moran Ouspe  
INSPECTOR DE OBRA  
CIP 141353

PLANO:	CLIENTE:	DEPARTAMENTO:	PROVINCIA:	DISTRITO:	UNIA:	FECHA:
PLANTEAMIENTO ARQUITECTONICO	MUNICIPALIDAD DISTRITAL DE INKAWASI	CUSCO	LA CONVENCIÓN	INKAWASI	JUL 2023	02





MUNICIPALIDAD DISTRITAL DE INKAWASI  
Ing. Wilfredo Molina Rojas  
RESIDENTE  
CIP 168017

MUNICIPALIDAD DISTRITAL DE INKAWASI  
Ing. Fúdar Crispián Moran Quispe  
INSPECTOR DE OBRA  
CIP 143341

PUERTA PM-05 - (1 UND)  
ESC: 1/25





PUERTA PM-04 - (2 UND)  
ESC: 1/25

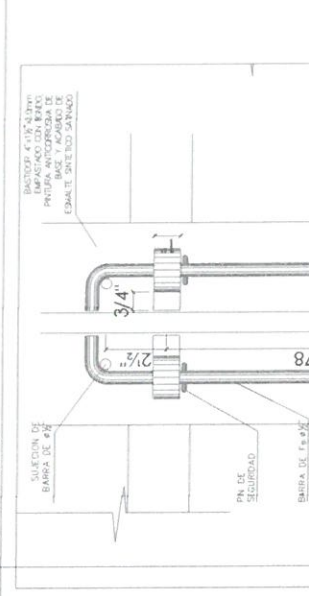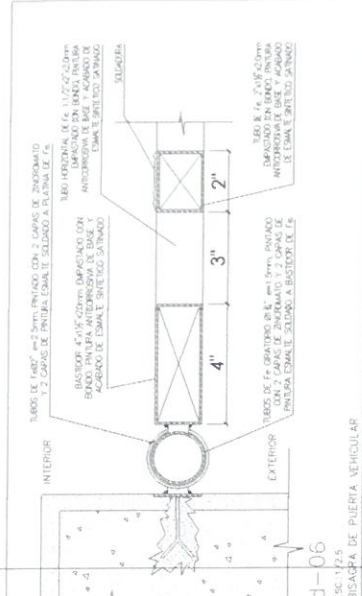


PUERTA PM-02 - (3 UND)  
ESC: 1/25


PUERTA PM-01 - (1 UND)  
ESC: 1/25

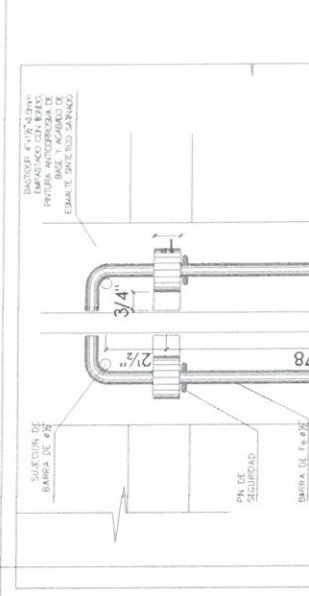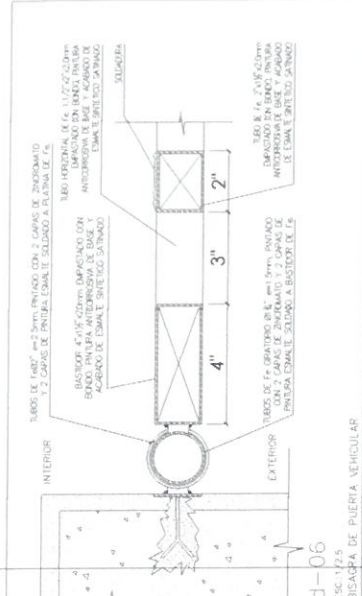



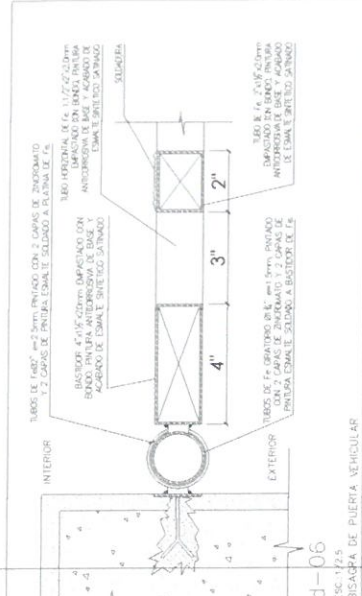



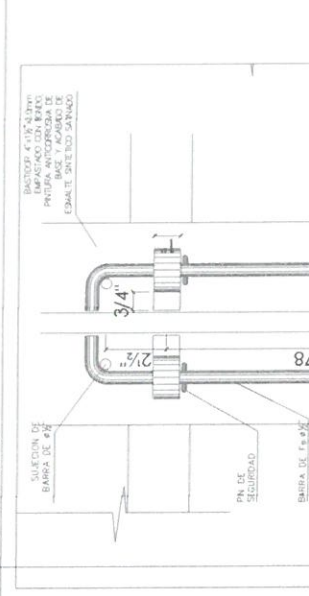



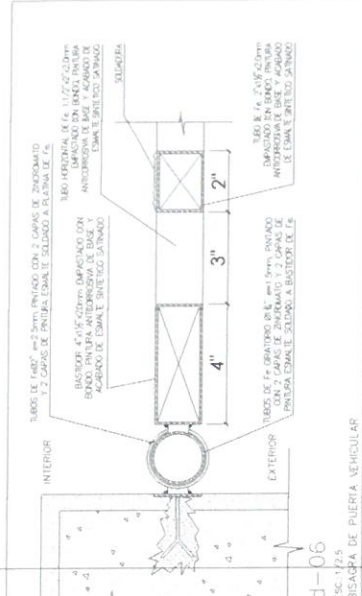



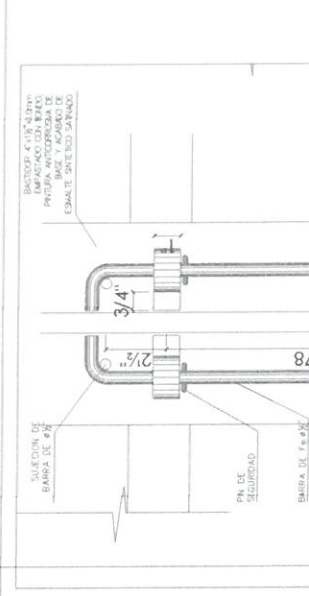



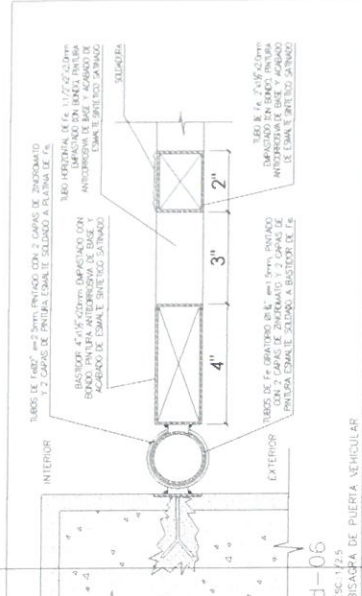



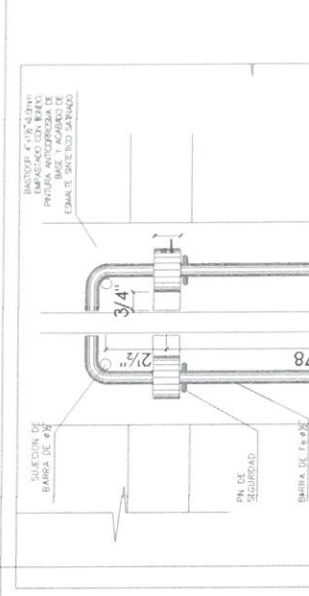



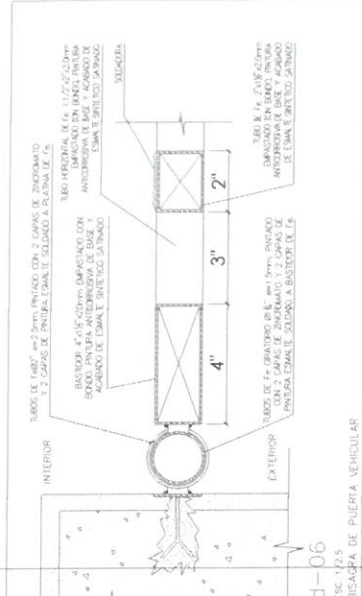



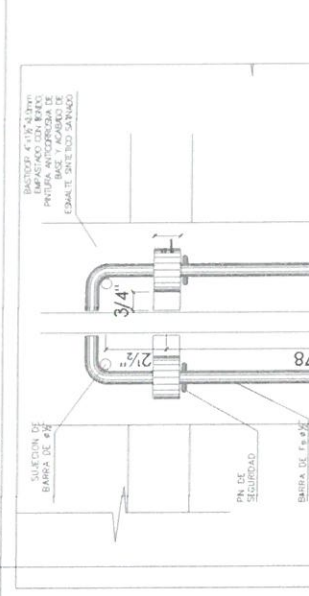



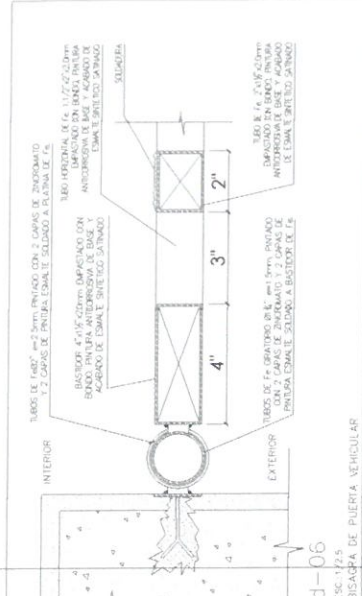


PUERTA PM-15 - (1 UND)  
ESC: 1/25

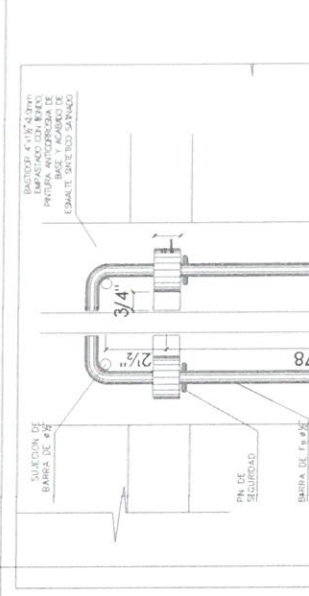



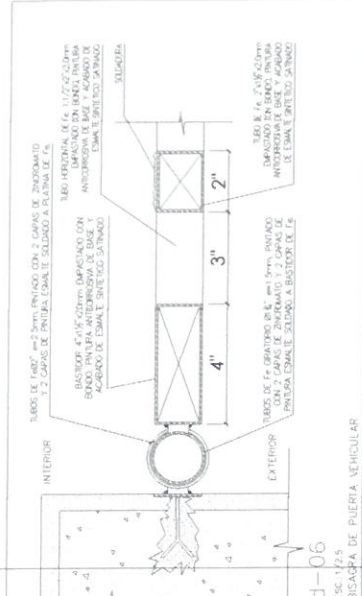



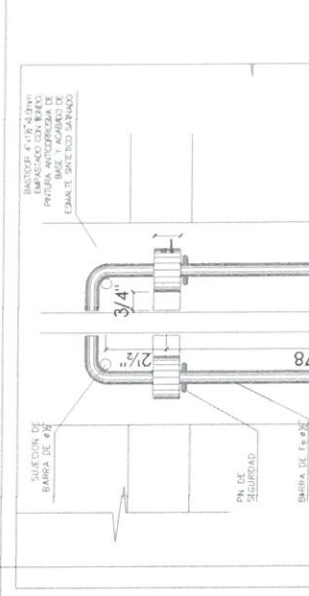



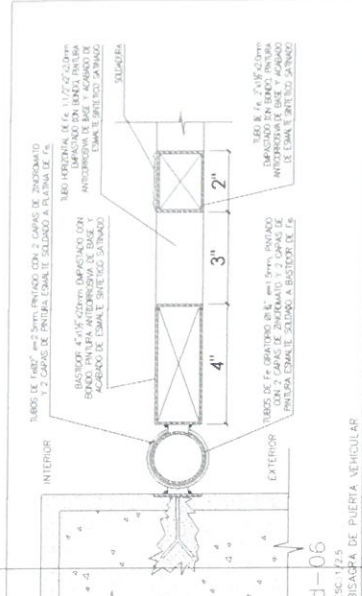



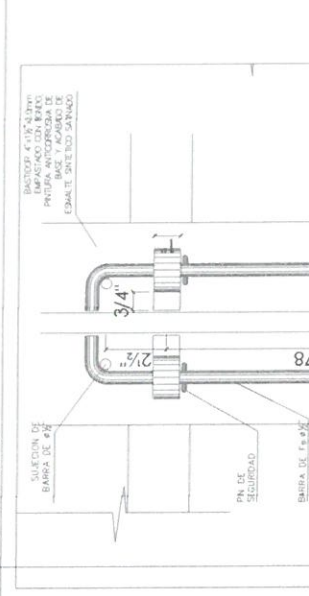



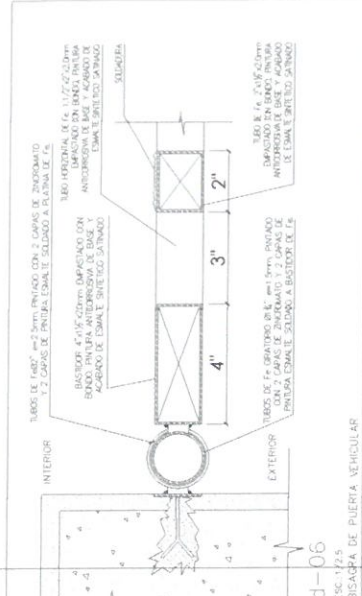



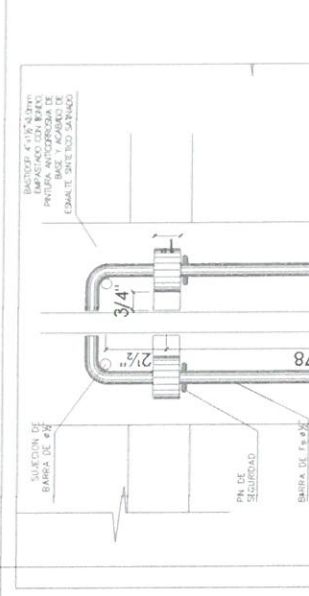



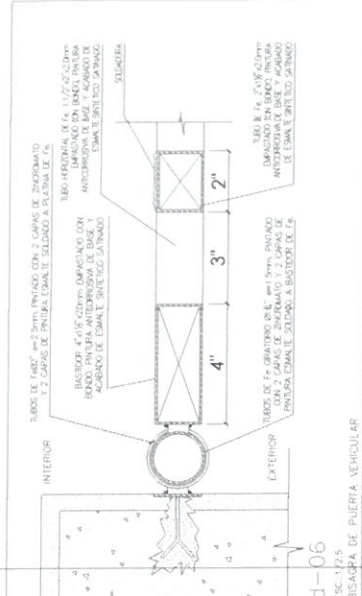



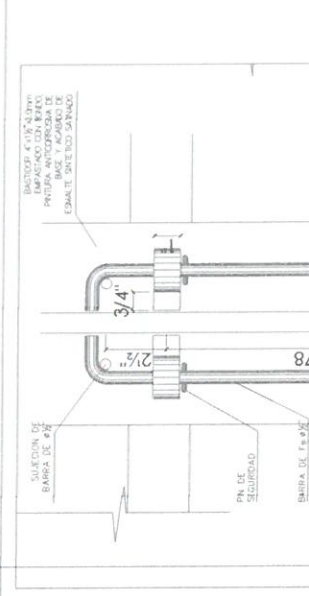



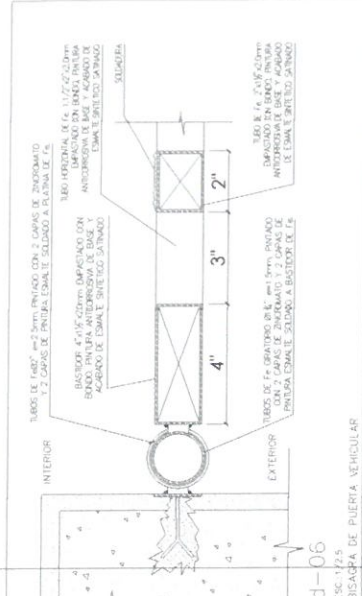



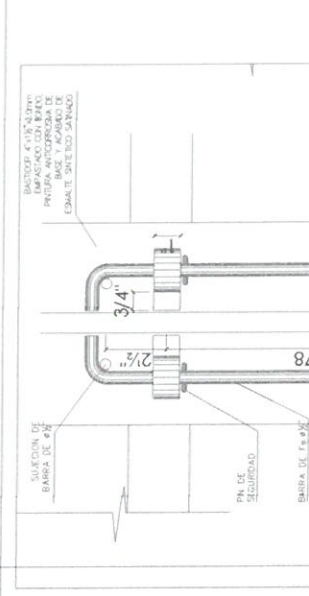



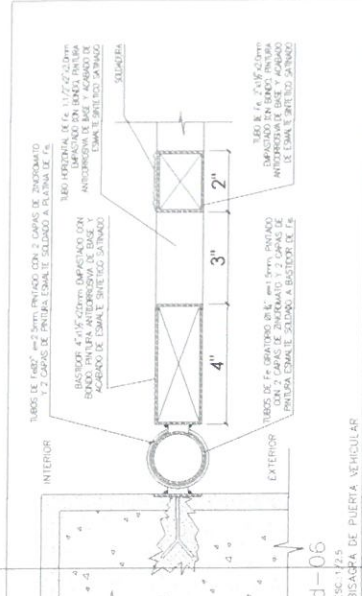



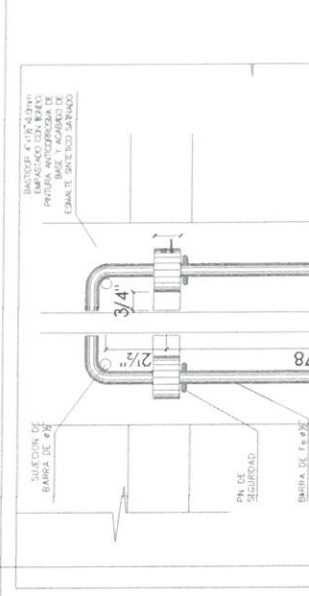



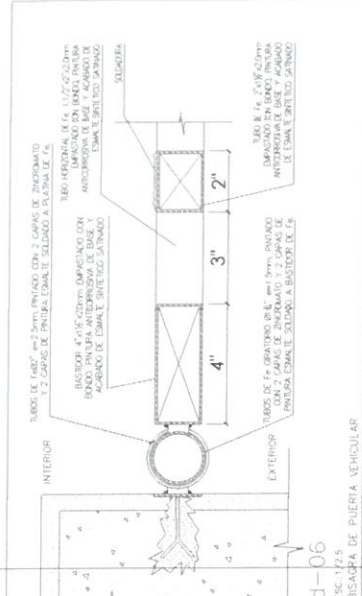



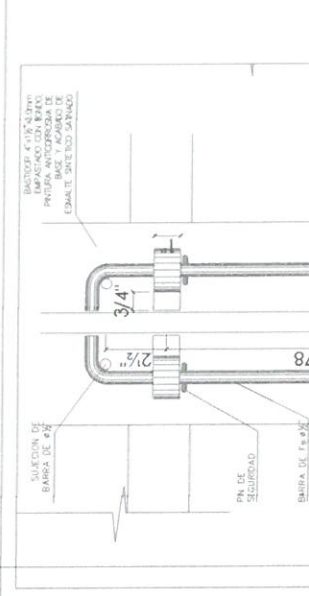



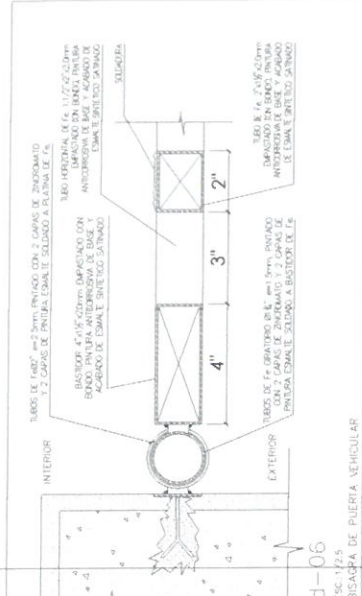



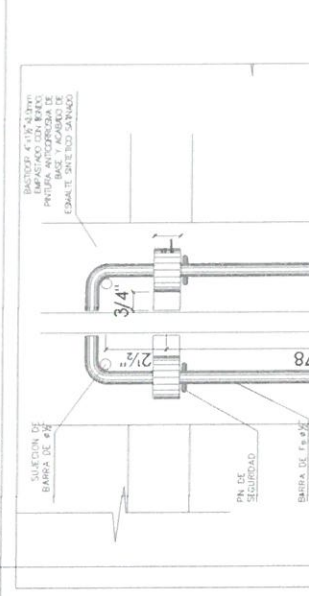



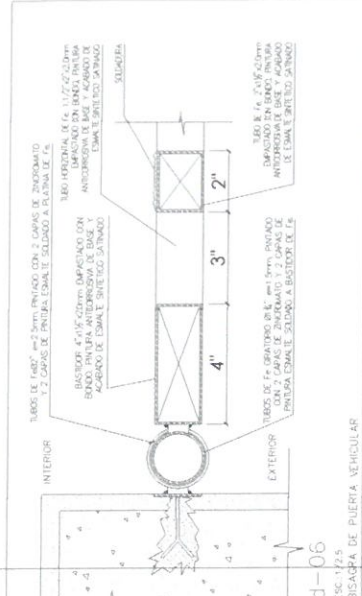


PUERTA PM-33 - (1 UND)  
ESC: 1/25

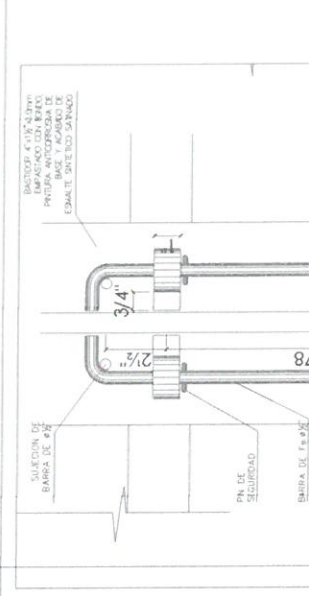



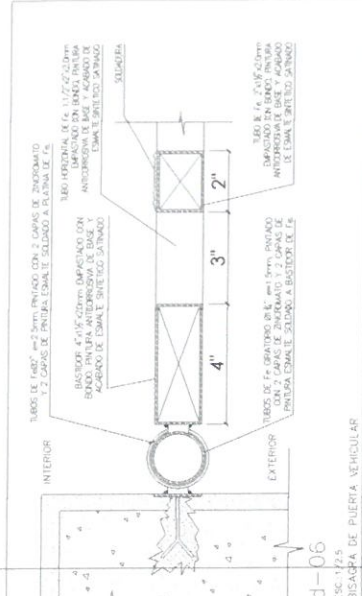



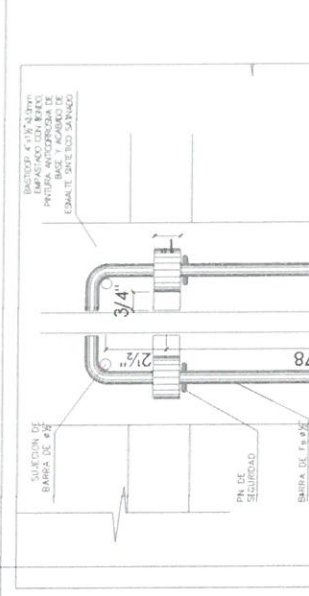



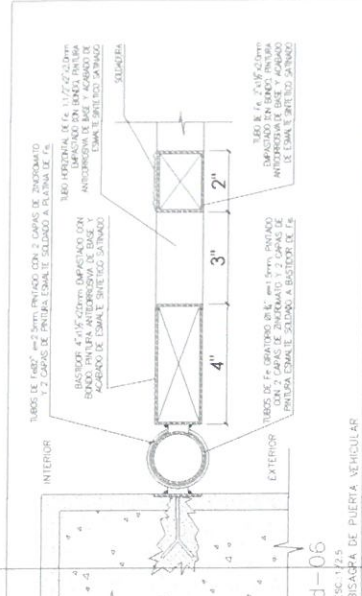



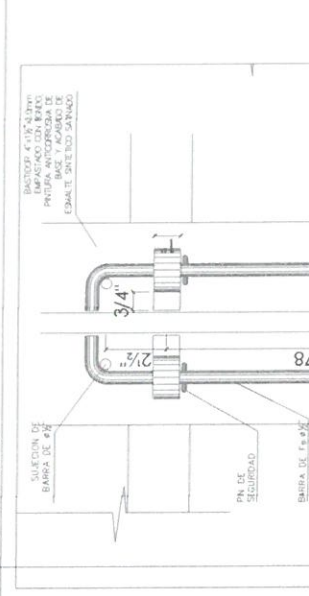



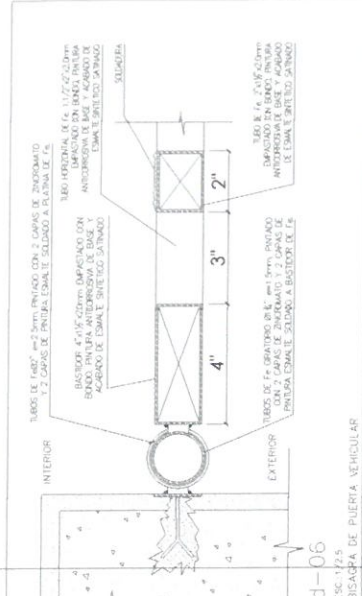



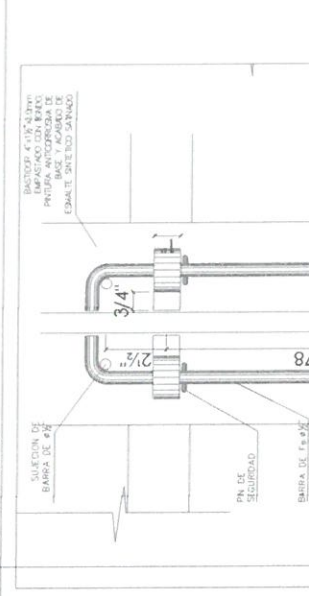



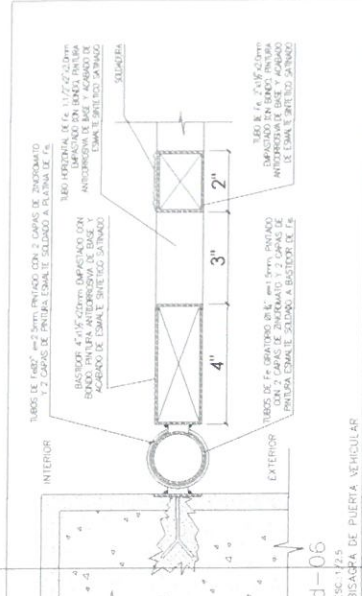



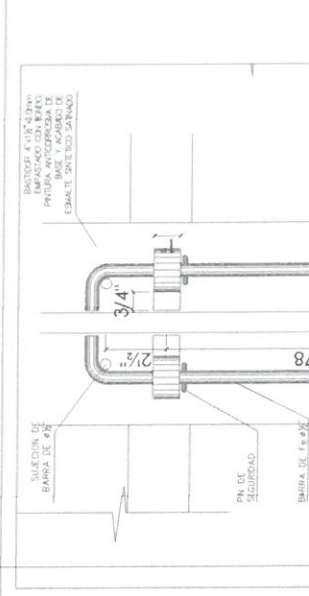



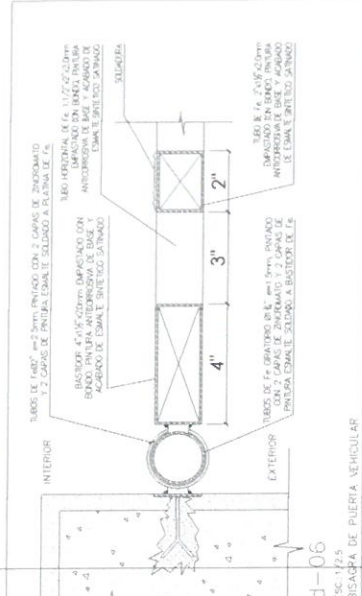



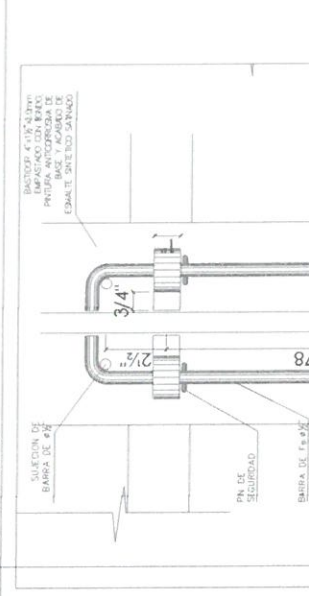



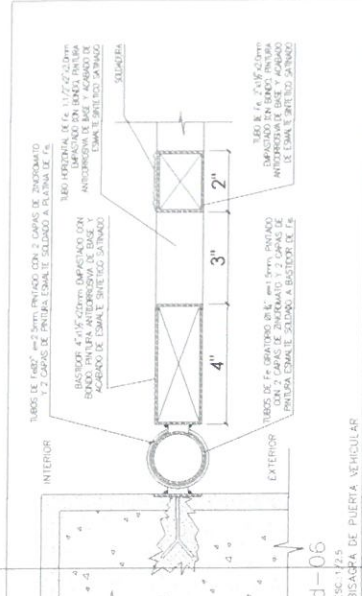



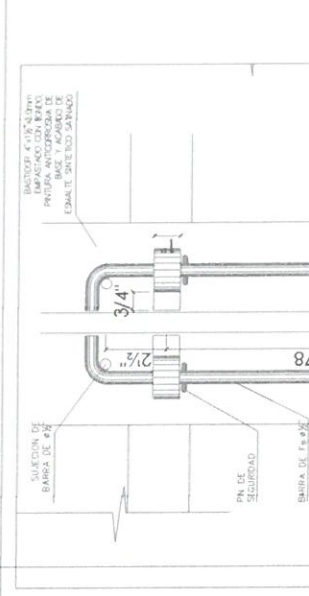



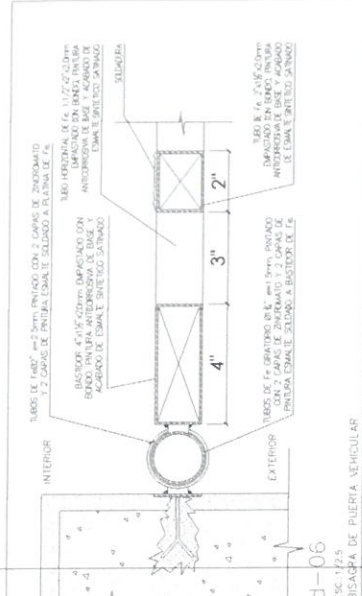



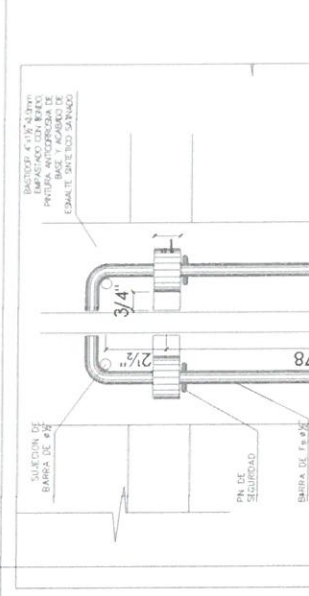



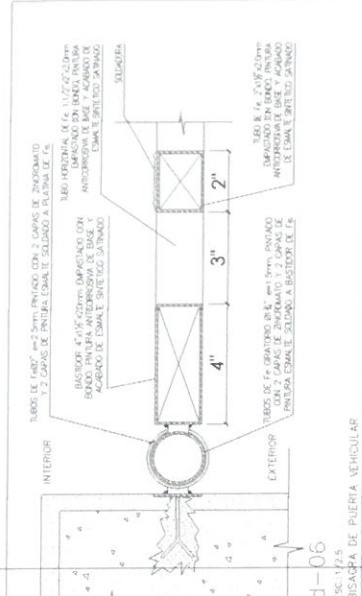



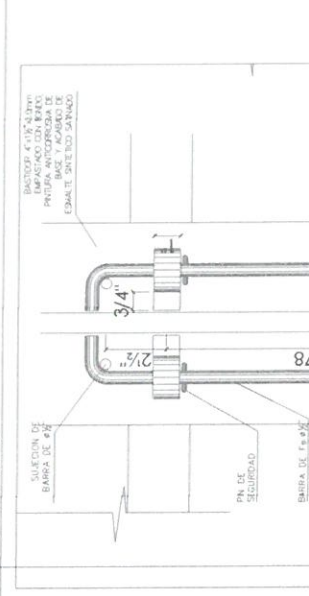



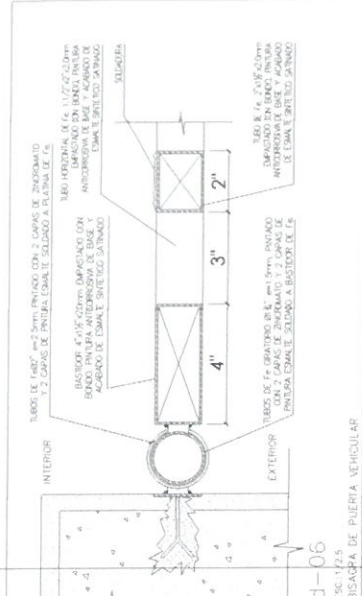


PUERTA PM-51 - (1 UND)  
ESC: 1/25

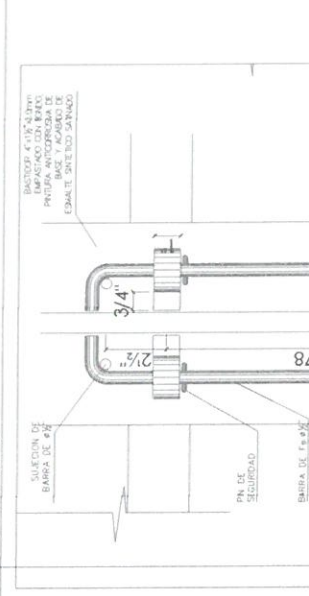



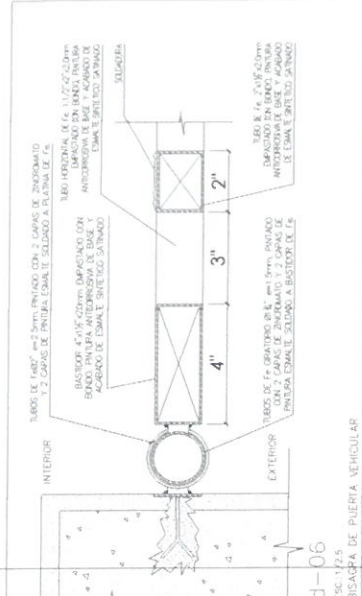



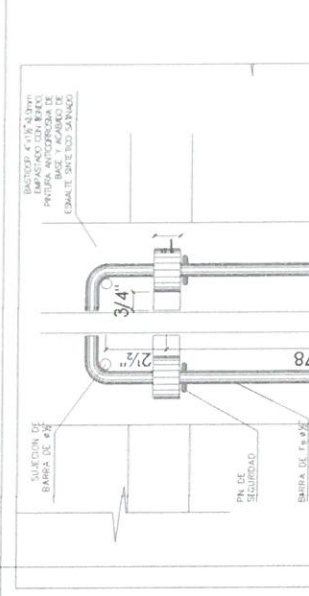



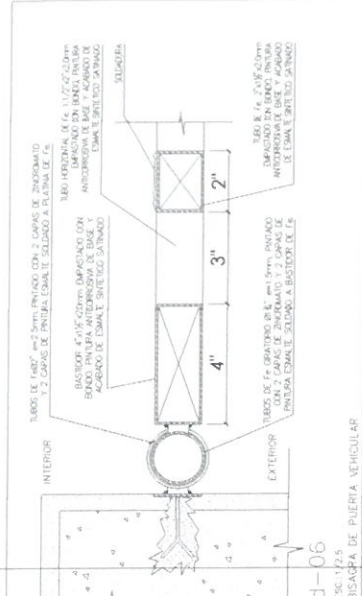



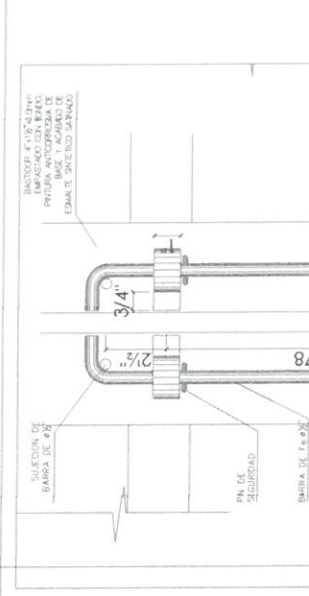



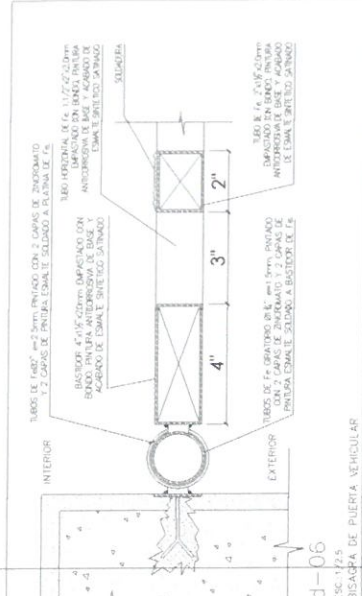



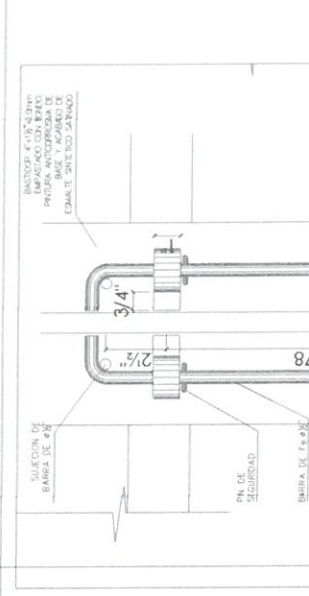



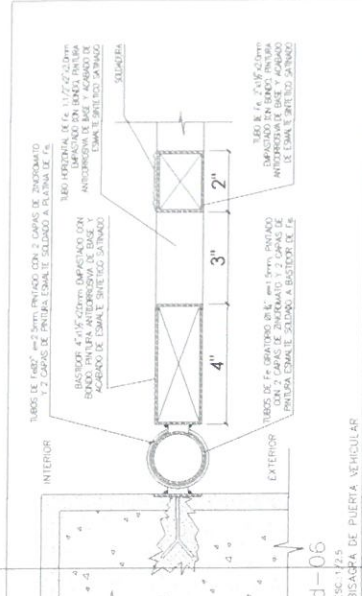



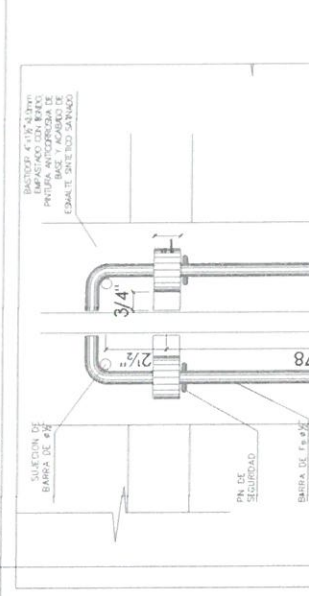



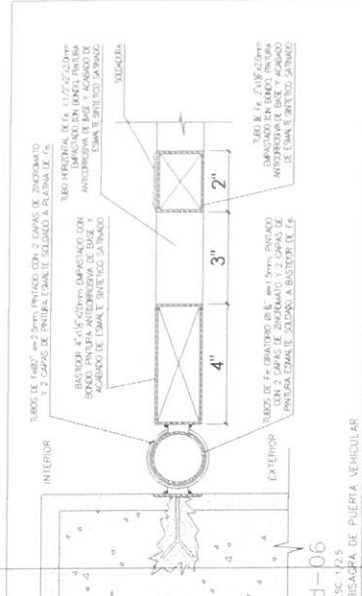



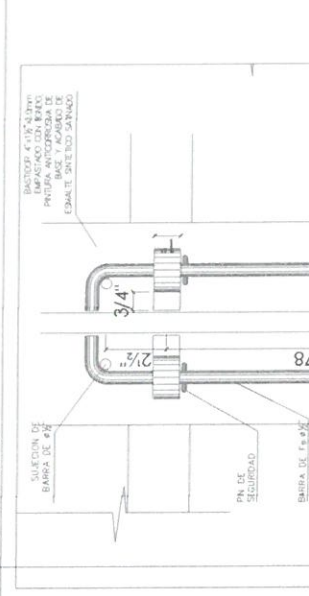



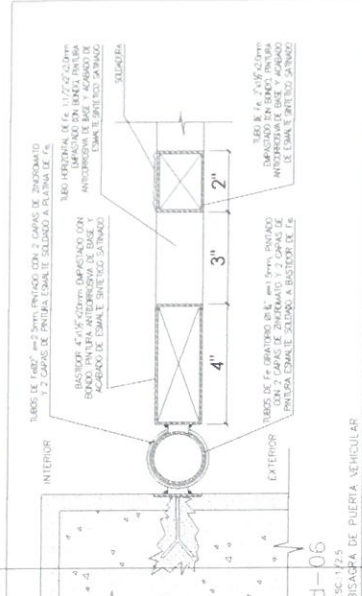



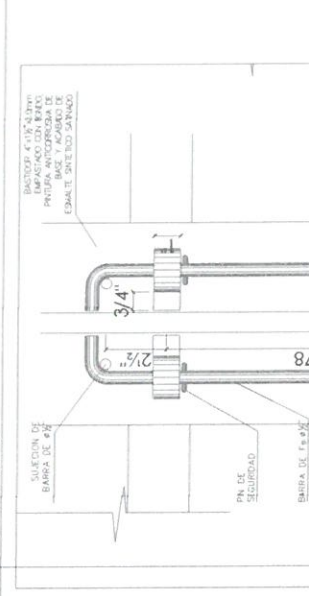



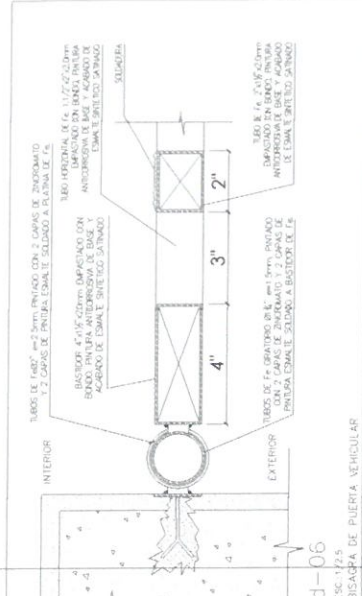



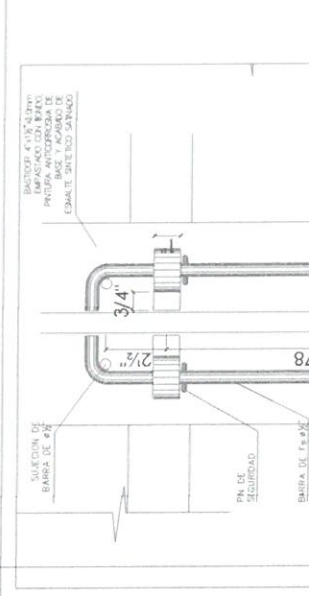



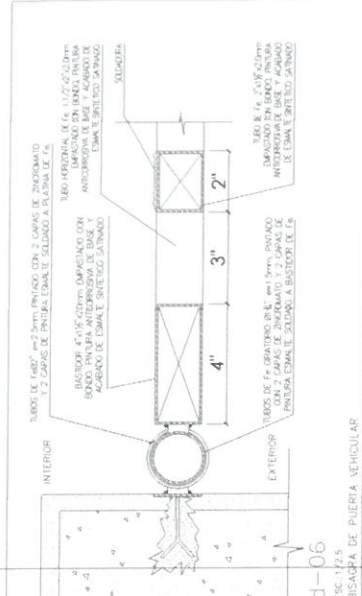



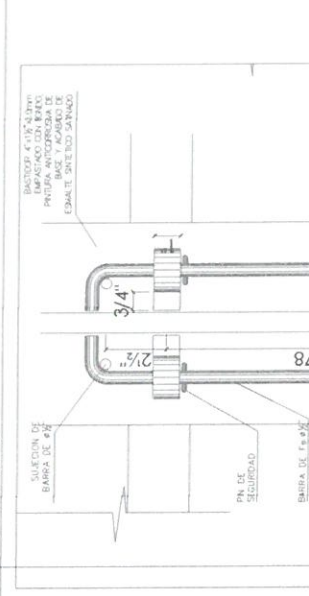



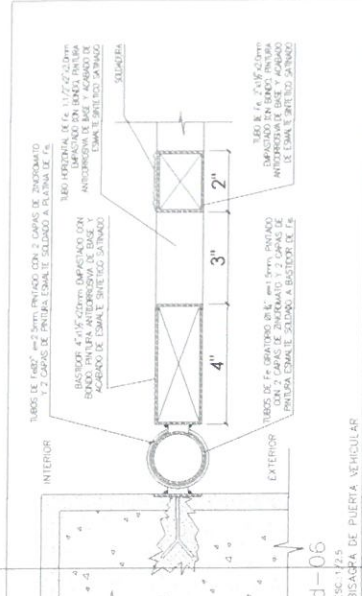

PUERTA PM-69 - (1 UND)  
ESC: 1/25

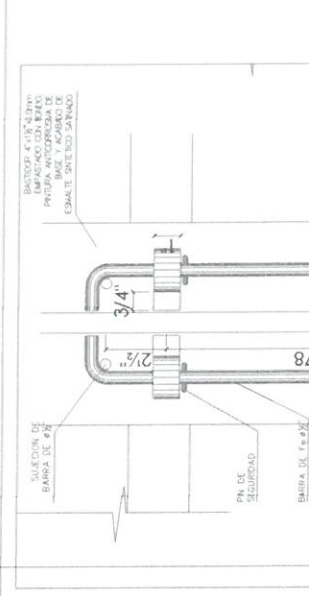



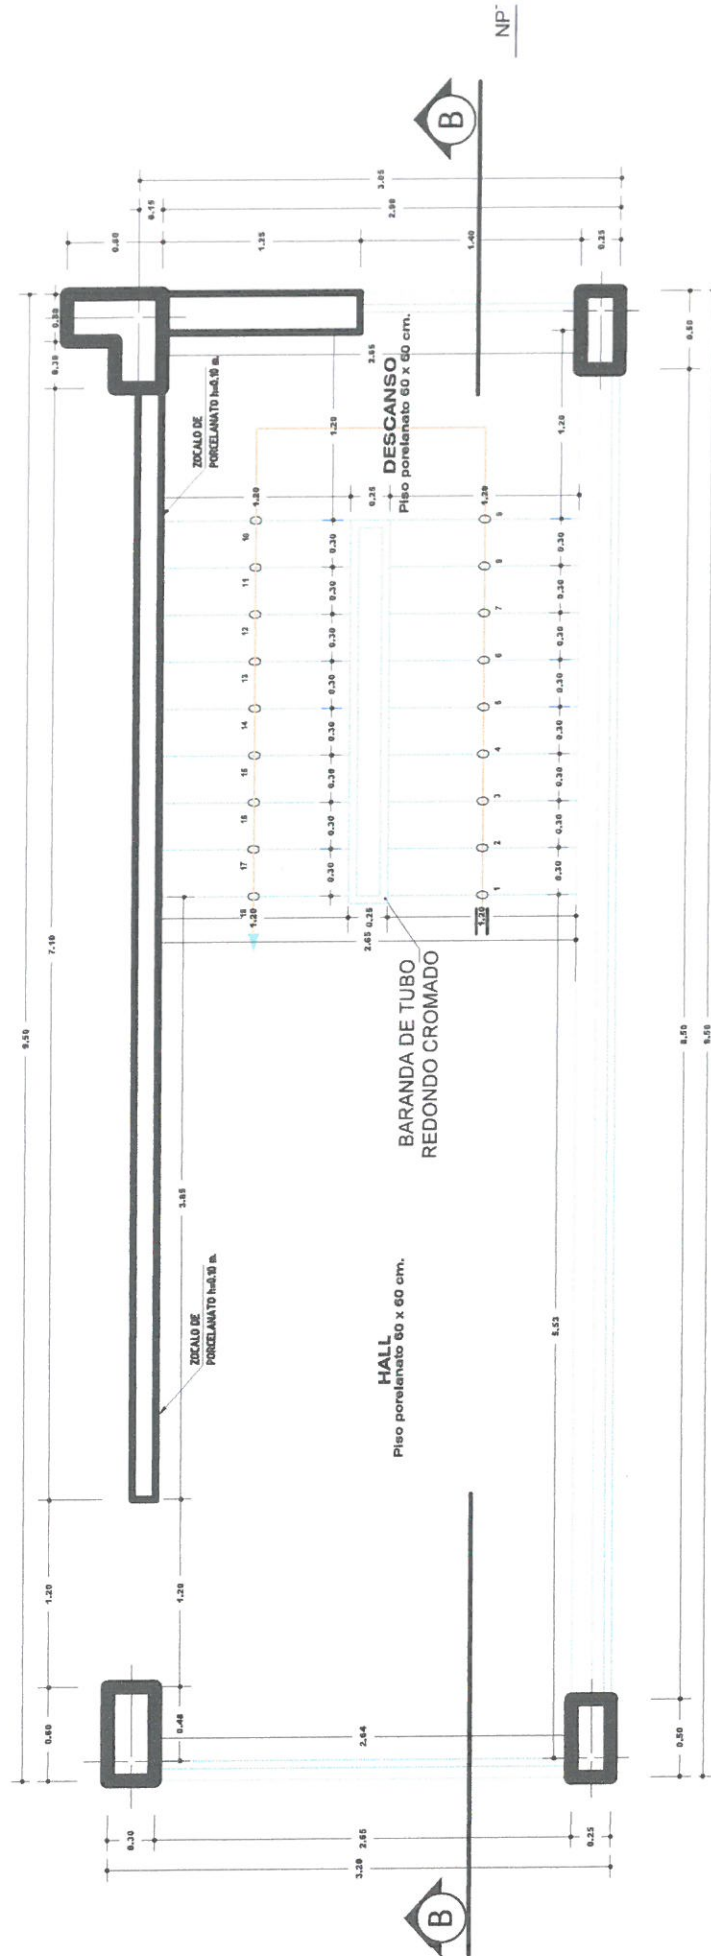

# ESCALERA DE EMERGENCIA PLANTA

ESC. 1/30

MUNICIPALIDAD DISTRITAL DE INKAWASI



Ing. Wilfredo Molina Rojas  
RESIDENTE  
CIP 168017



MUNICIPALIDAD DISTRITAL DE INKAWASI  
Ing. Fuhad Cristian Morap Quispe  
INSPECTOR DE OBRA  
CIP 141363





