

CUADRO DE VANOS - PUERTAS BLOQUE 01				
CODIGO	TIPO	ANCHO	ALTO	ALTEZNA
P-01	BATERIE	1.00	2.10	-
P-01b	BATERIE	1.20	2.10	-
P-02	BATERIE	0.90	2.10	-
P-02b	BATERIE	0.90	3.05	-
P-02c	BATERIE	1.00	2.10	-
P-02d	BATERIE	0.90	2.10	-






CUADRO DE TIPOS DE CERRADURAS - BLOQUE 01			
DET	ESQUEMA	AMBIENTES	ELEMENTOS
1		• CERRADURA CILINDRICA DE FRENCO BATERIA (P-01b) • BATERIA DE ACERO INOXIDABLE (P-01b)	• P-01b

CUADRO DE VANOS - PUERTAS BLOQUE 03			
CODIGO	TIPO	ANCHO	ALTO
P-03	BATERIE	0.90	3.10
P-02	BATERIE	0.90	2.10

CUADRO DE TIPOS DE CERRADURAS - BLOQUE 03			
DET	ESQUEMA	AMBIENTES	ELEMENTOS
1		• CERRADURA CILINDRICA DE FRENCO BATERIA (P-01b) • BATERIA DE ACERO INOXIDABLE (P-01b)	• P-01b

NOTA:

- LOS MARCOS Y LOS BASTIDORES DE LAS PUERTAS SERAN DE MADERA TORNILLO DE F2X Y SU ACABADO SERA PINTURA EXALANTE MATE COLOR PANTONE COOL GRAY 6. LAS HOJAS DE PUERTAS APNEALAS SERAN DE MADERA TORNILLO TINTADO CON BARNIZ MARRON CON PROTECTOR UV.
- LAS REJILLAS DE VENTILACION DE MADERA SERAN DE TORNILLO PINTADO CON BARNIZ.
- LA MADERA DEBE SER DURABLE, RESISTENTE AL ATaque DE INSECTOS Y HUMEDAD.
- LOS BASTIDORES SERAN DE TIPO CARPINTERIA DE F2. SERAN ATORNILLADOS EN LAS PUERTAS DE MADERA Y EN LAS METALICAS SERAN SOLDADOS. LAS BASTIDAS DE LAS PUERTAS EXTERIORES SERAN DE ACERO INOXIDABLE.

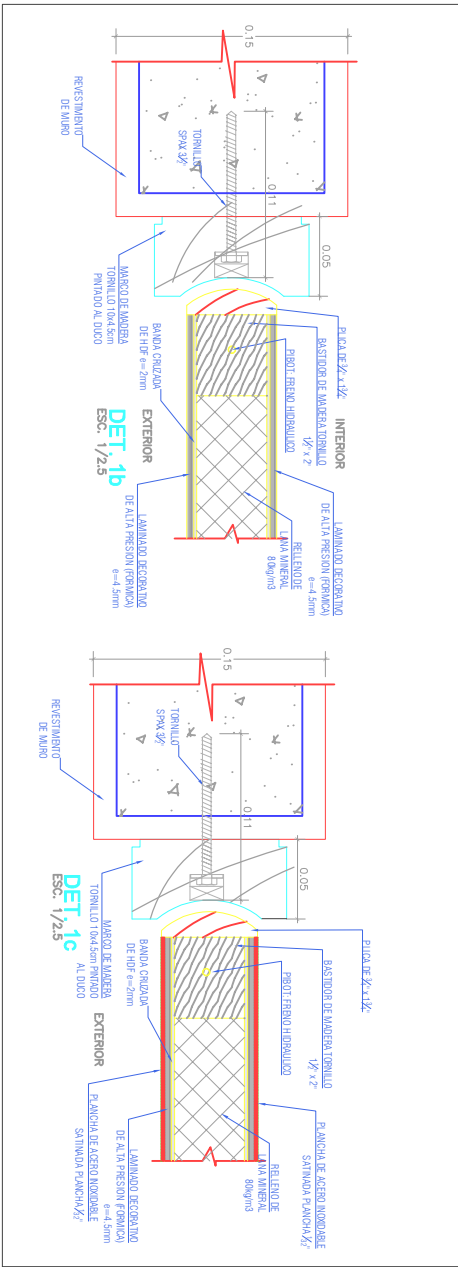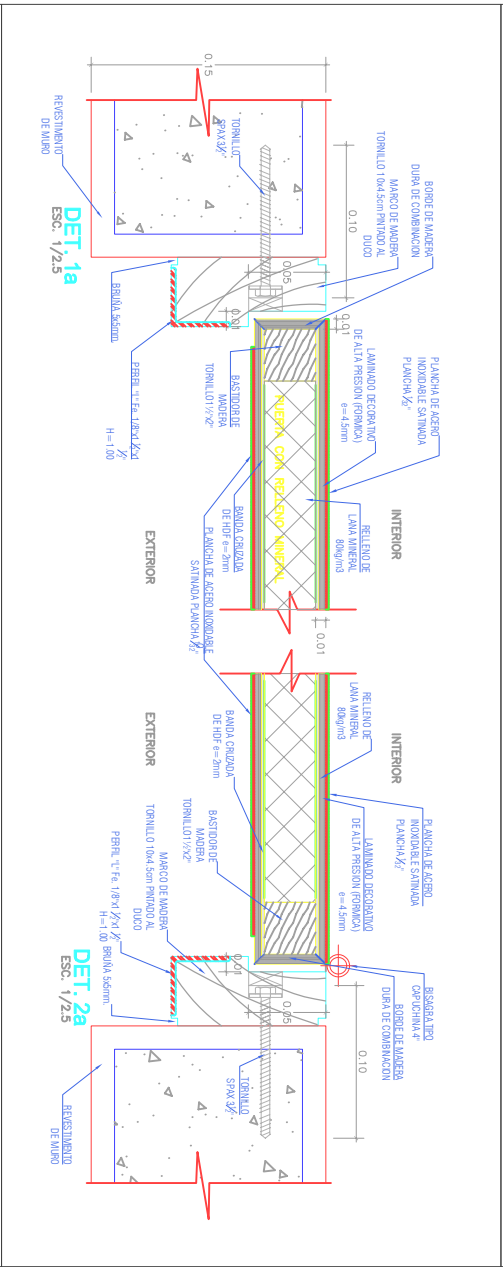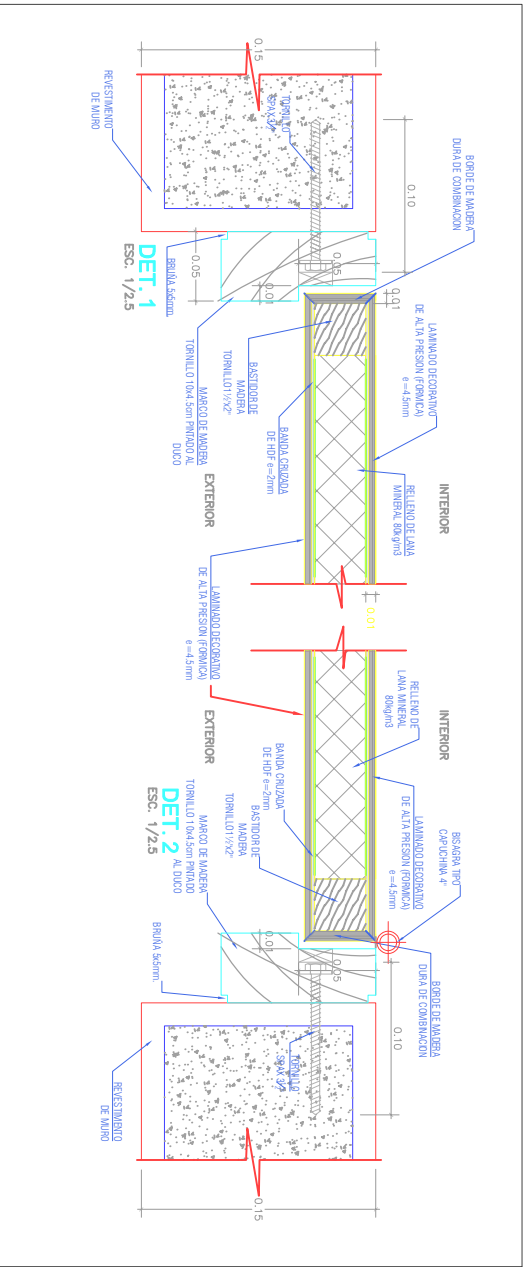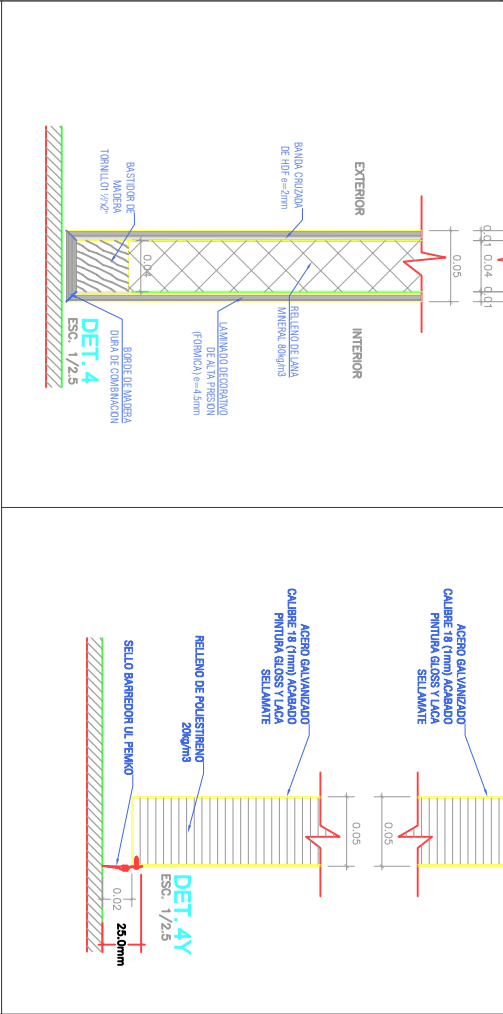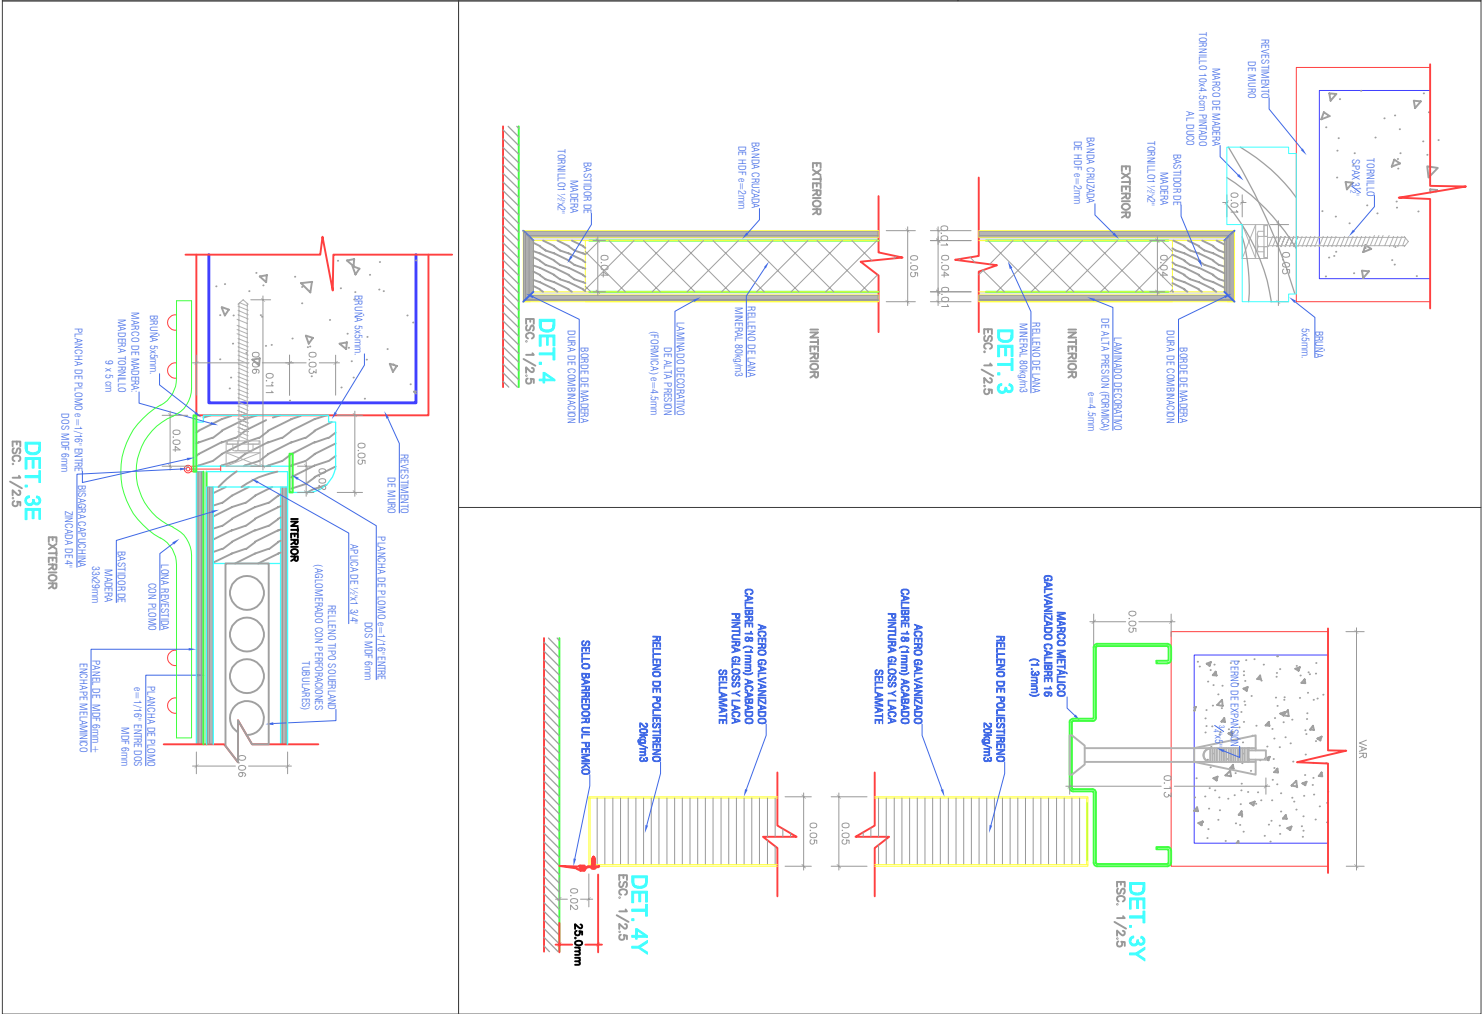

GOBIERNO REGIONAL DE MADRE DE DIOS GERENCIA REGIONAL DE INFRAESTRUCTURA

REGION:	MADRE DE DIOS	PROYECTO:	MEJORAMIENTO DE LOS SERVICIOS DE SALUD DEL P.S. MAYA VILA DE TAMBOPATIA - DEPARTAMENTO DE MADRE DE DIOS
DISTRITO:	LAS PIEDRAS	SECTOR:	MAVILA
PROYECTO:	AFEP	PLANO:	DETALLE DE PUERTAS
CIUDAD:	OBRA	ESCALA:	INDICADAS
FECHA:	ENERO 2025	LAJUNA:	DA-02

