




Planta General de Cimentaciones  
Esc 1 : 40

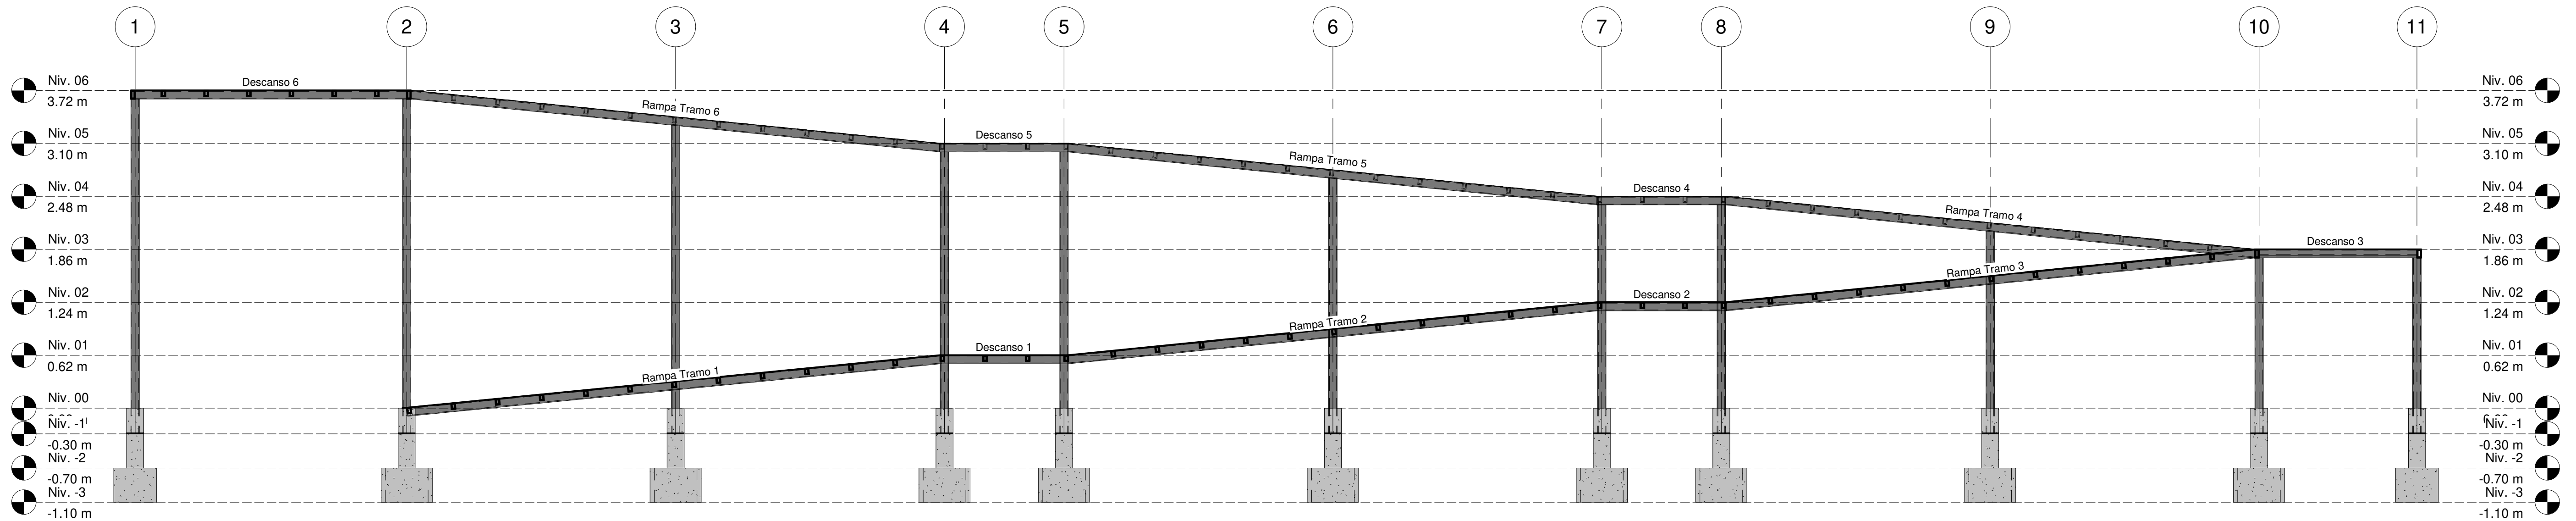


Detalle de Cimentaciones en elevación  
Esc 1 : 40

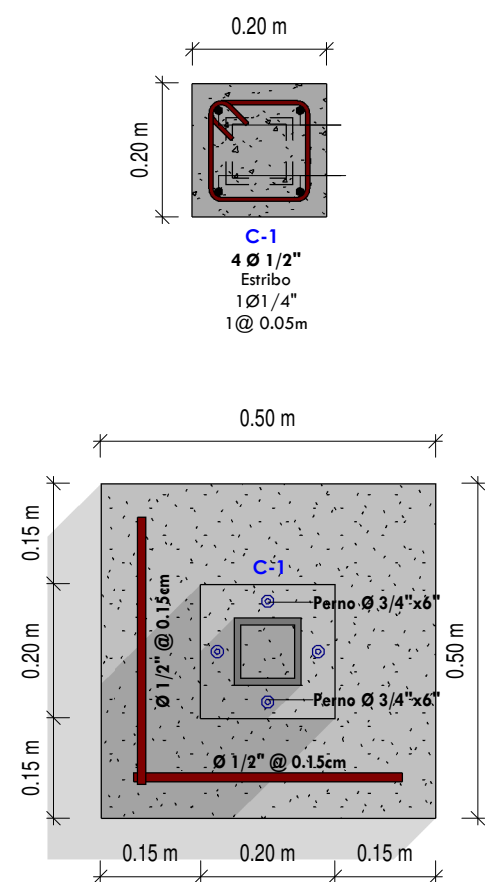


Detalle de Zapata 01  
Esc 1 : 10

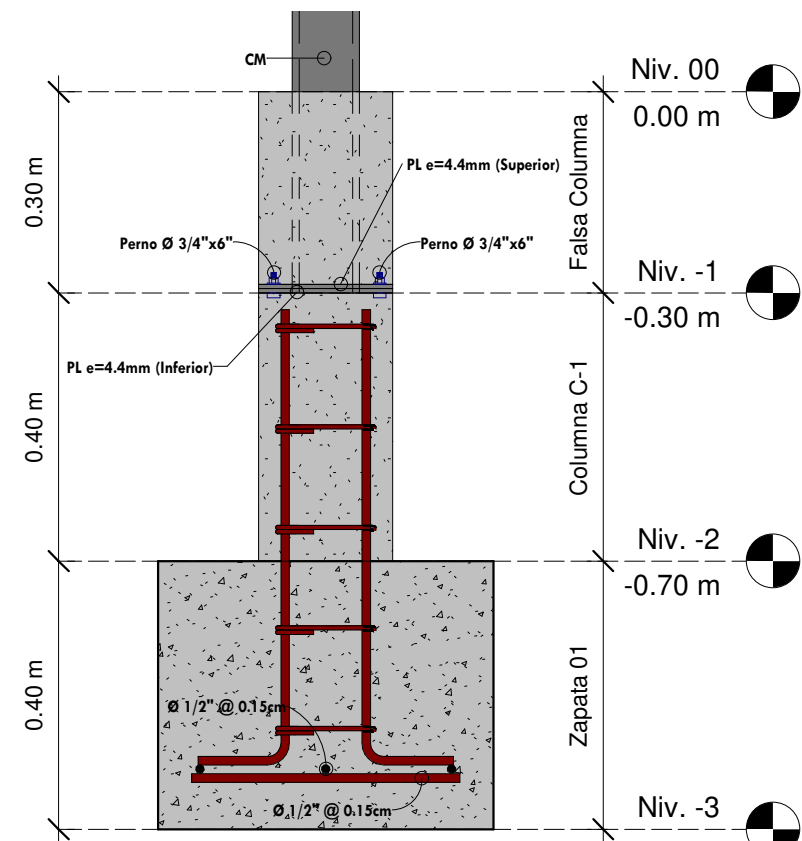


Sección Z-1  
Esc 1 : 10

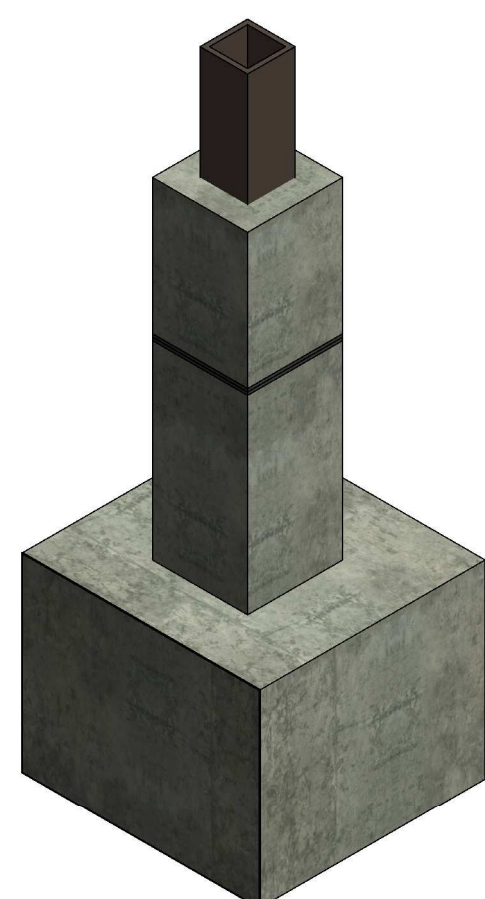


3D Z1  
Esc

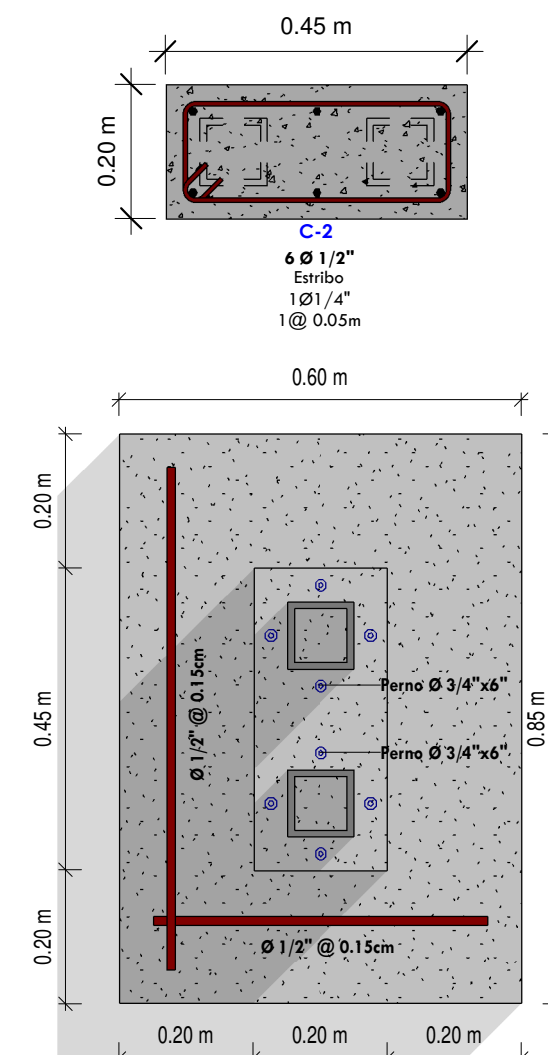


Detalle de Zapata 02  
Esc 1 : 10

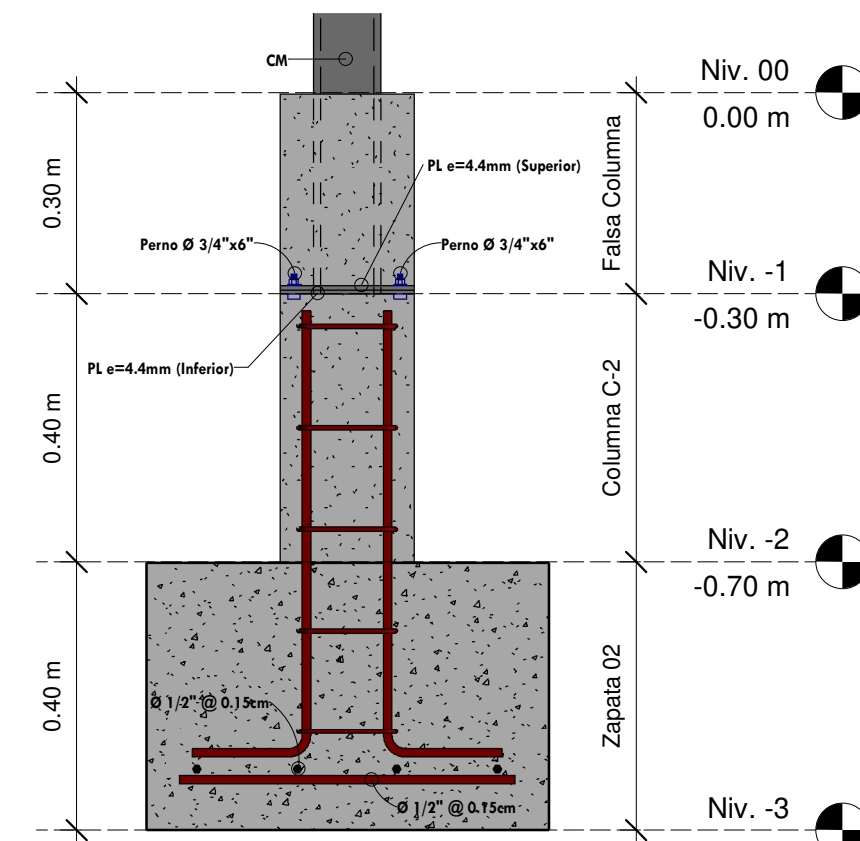

Sección Z-2  
Esc 1 : 10

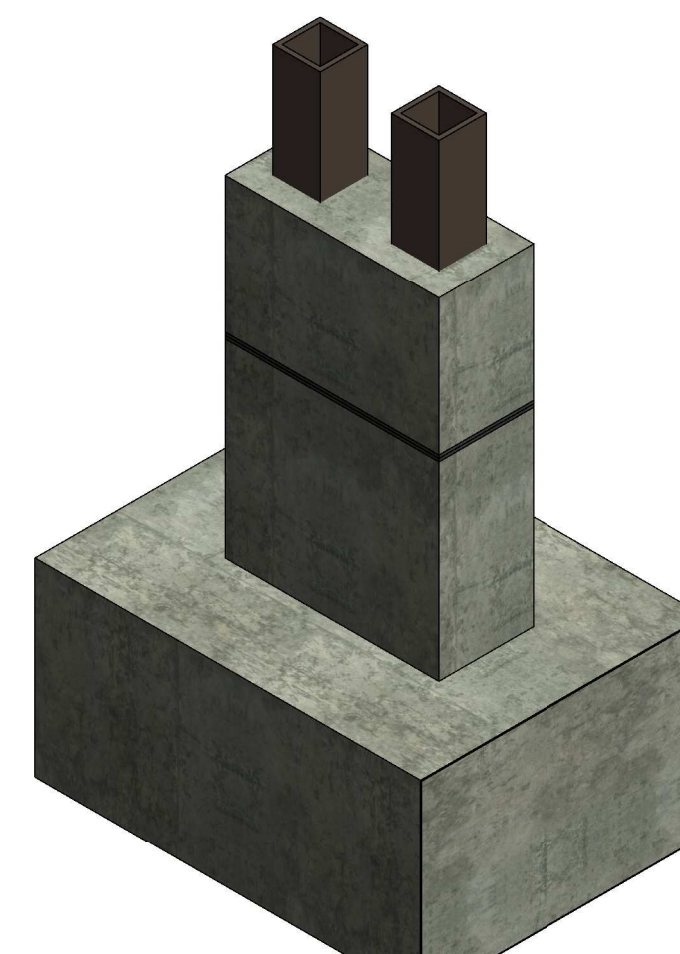

3D Z2  
Esc

 <b>GOBIERNO REGIONAL DE MADRE DE DIOS</b> GERENCIA GENERAL REGIONAL		
PROYECTO: AMPLIACIÓN MARGINAL DE LA EDIFICACIÓN U OBRA CIVIL CONSTRUCCIÓN DE RAMPA DE ACCESO EN EL INSTITUTO DE EDUCACIÓN SUPERIOR PEDAGÓGICO DE LA CIUDAD DE PUERTO MALDONADO, DISTRITO DE TAMBOPATA, PROVINCIA TAMBOPATA, DEPARTAMENTO MADRE DE DIOS		
DEPARTAMENTO:	MADRE DE DIOS	
PROVINCIA:	TAMBOPATA	
DISTRITO:	TAMBOPATA	
LOCALIDAD:	PUERTO MALDONADO	
ESPECIALIDAD:	<b>ESTRUCTURAS</b>	
PLANO:	CIMENTACIONES RAMPA 01	
FIRMA PROYECTISTA:		
PROYECTO:	INDICADAS	PROYECTO:
		JULIO 2023
ESPECIALIDAD:	BLOQUE:	LAMINA N°:
ES	R-1	04