


PLANO: LEVANTAMIENTO DISTRIBUCIÓN - 13ER PISO
ESCALA: 1/50

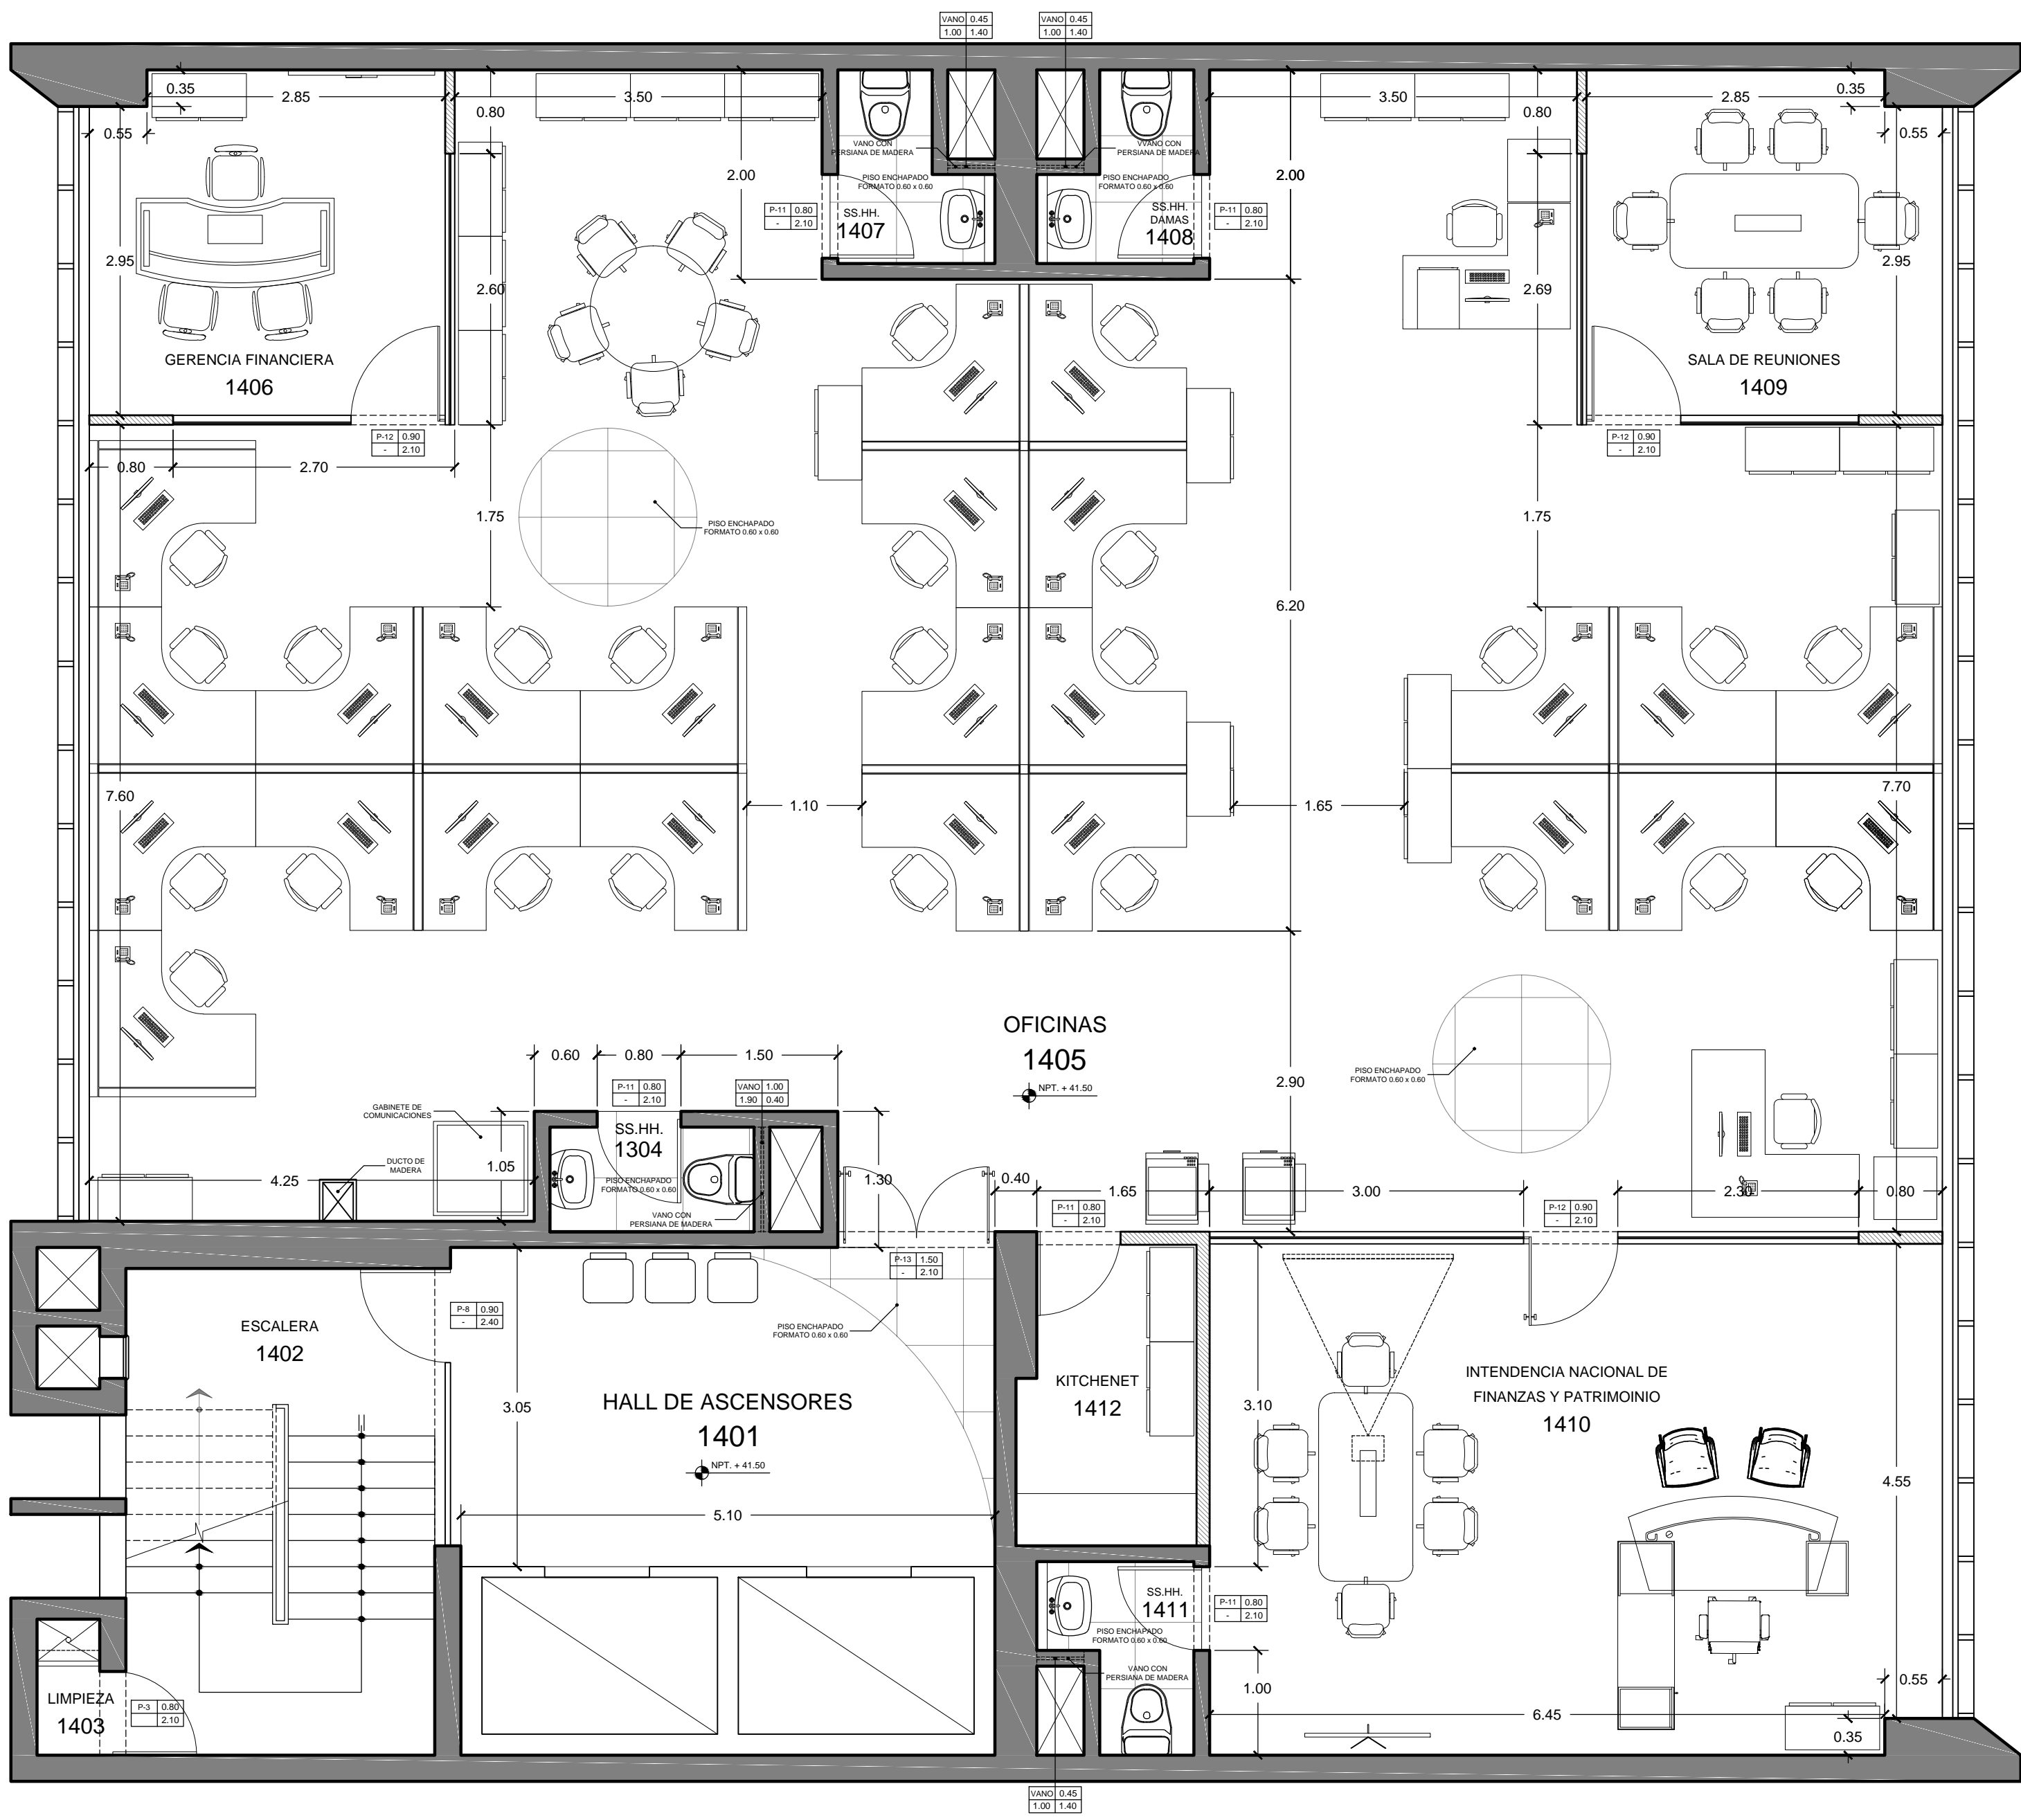

PLANO: LEVANTAMIENTO DISTRIBUCIÓN - 14TO PISO
ESCALA: 1/50

 <small>GERENCIA DE PLANEACIÓN DE INFRAESTRUCTURA Y EQUIPAMIENTO DIVISIÓN DE GESTIÓN DE INFRAESTRUCTURA Y EQUIPAMIENTO FECHA REVISIÓN: MAYO 2016</small>	Nombre de Proyecto: SERVICIO DE DIAGNÓSTICO FÍSICO FUNCIONAL DE LAS SEDES INSTITUCIONALES DE SUNAT		Número de Proyecto:
	Sede: EDIFICIO ANEXO - SULAMÉRICA		Fecha: Mayo 2016
	Contratista: SBC Contratistas Generales S.A.C		Provincia: LIMA
	Plano: ARQUITECTURA - DISTRIBUCIÓN	Profesional:	Departamento-Region: LIMA
	Dibujo: SBC	Escala: INDICADA	Revisado: