


PLANO: LEVANTAMIENTO DISTRIBUCIÓN - 7MO PISO
ESCALA: 1/50

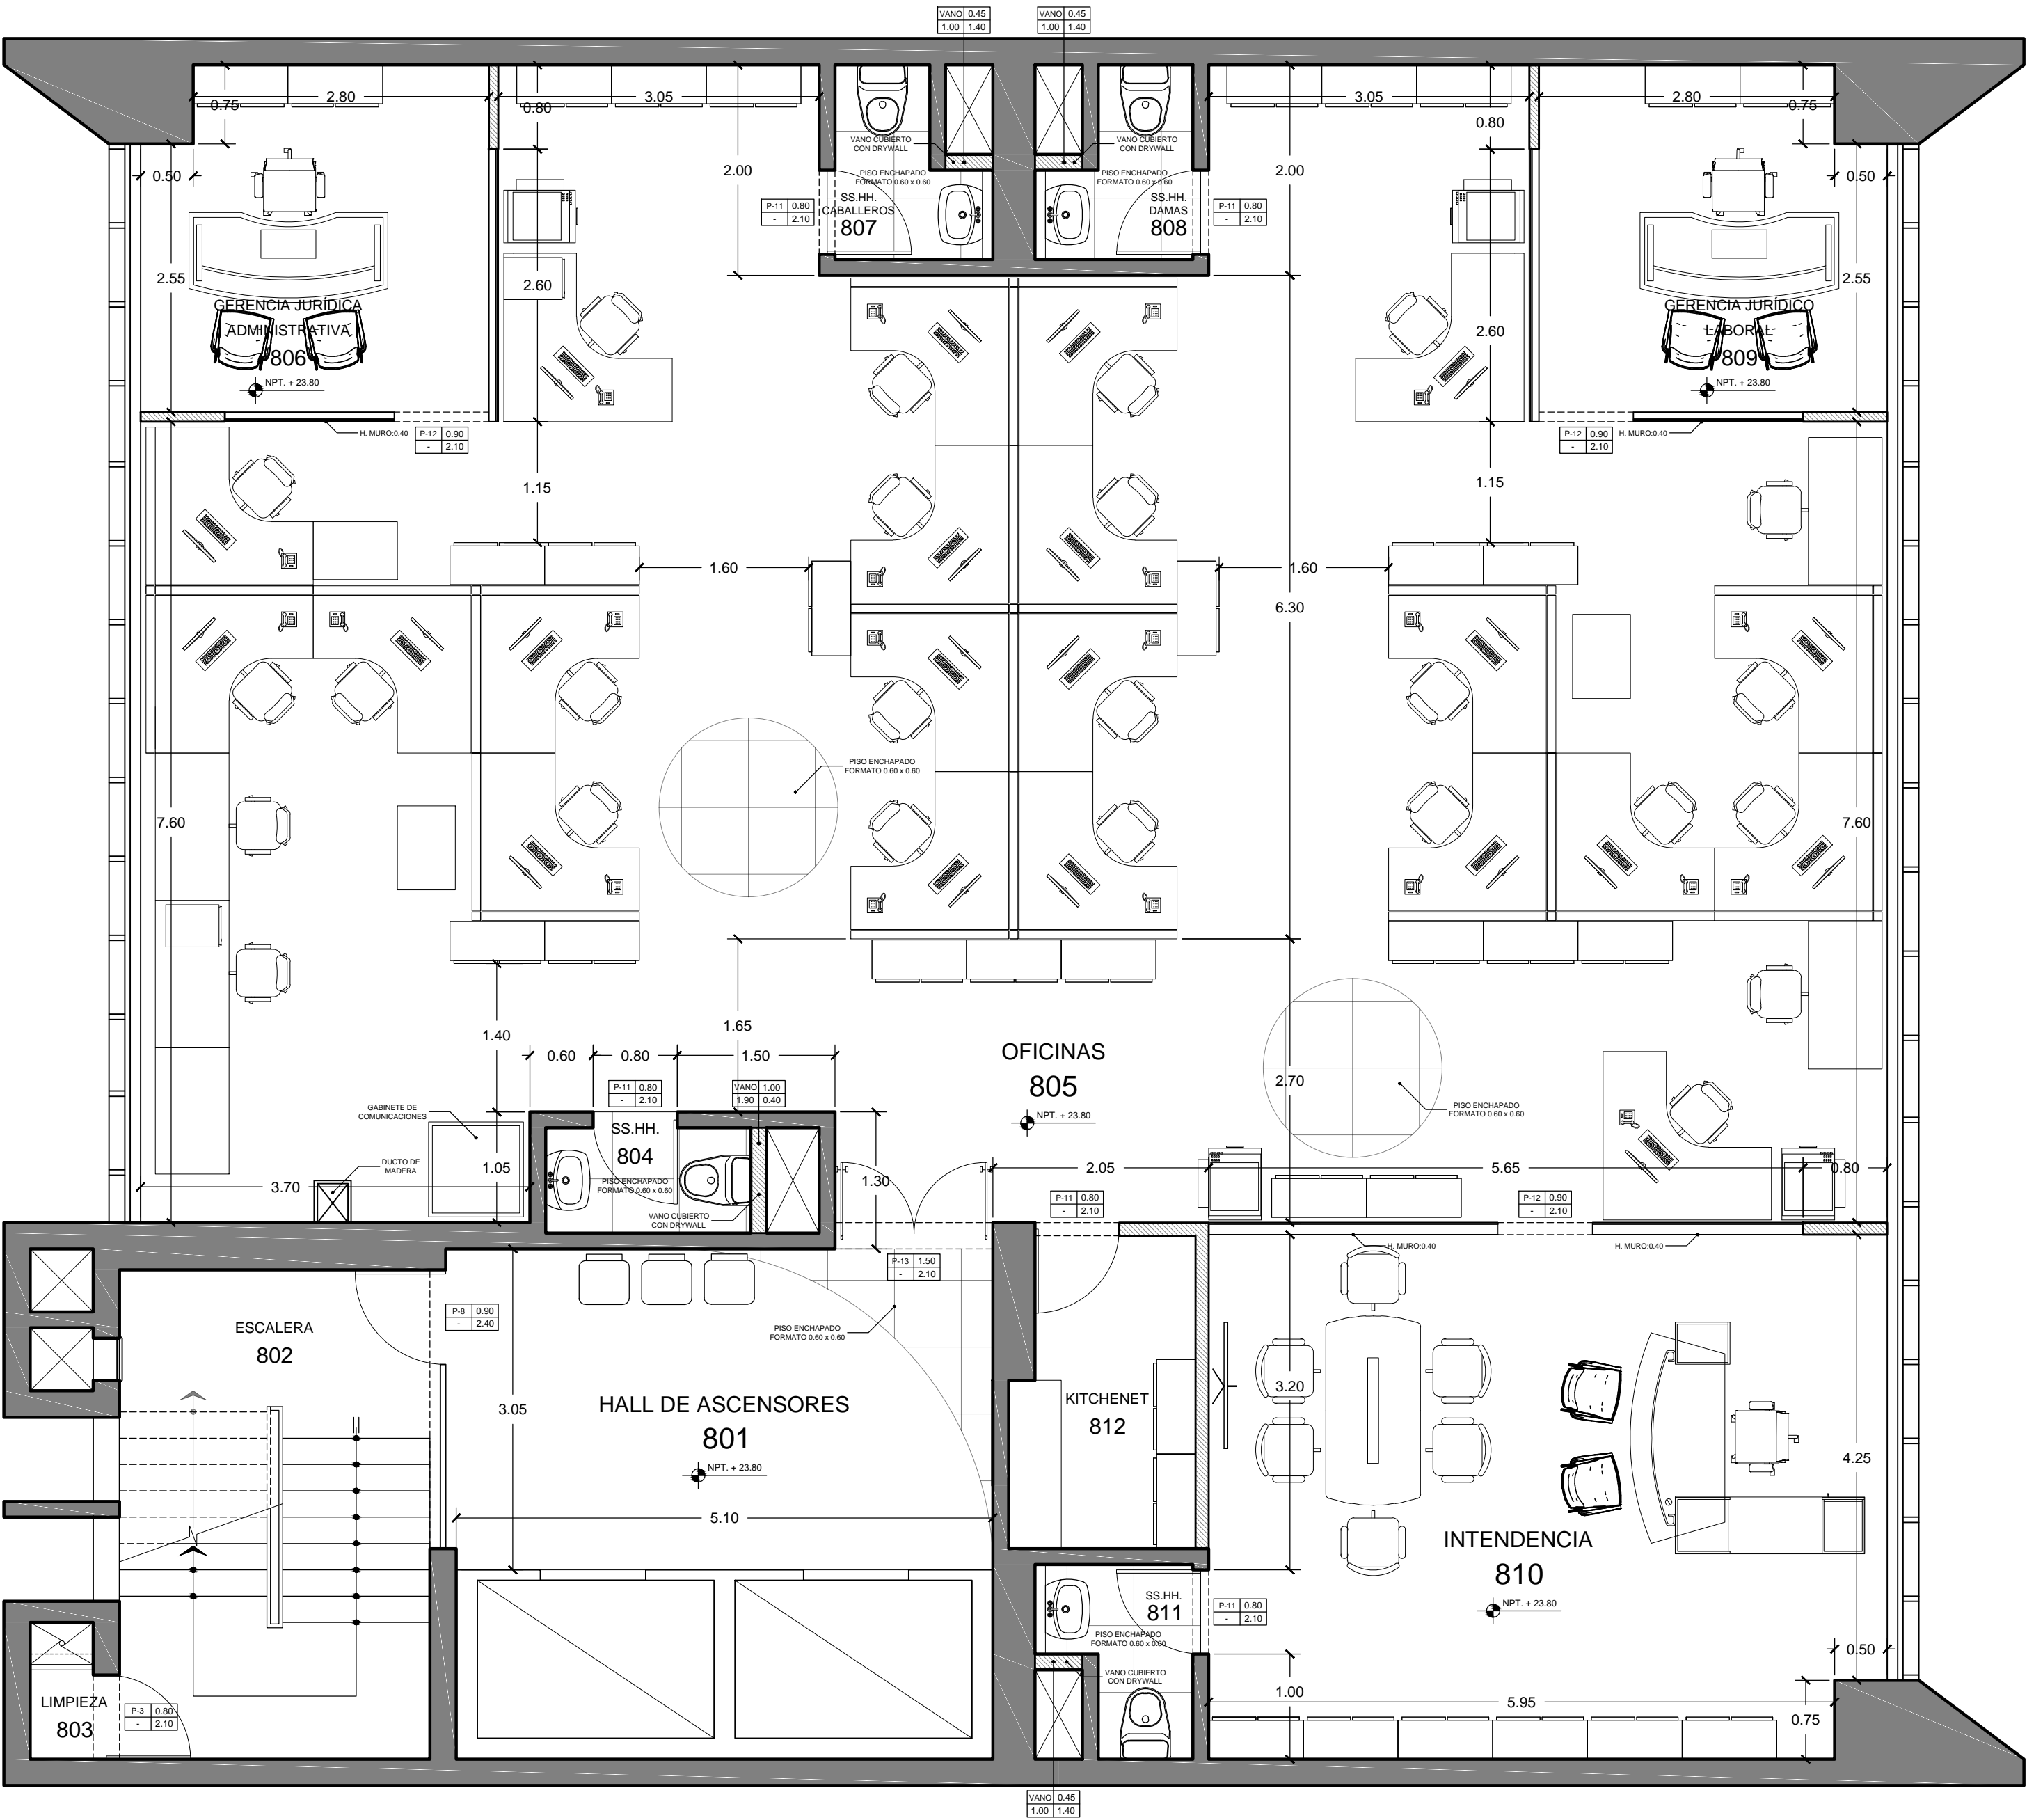

PLANO: LEVANTAMIENTO DISTRIBUCIÓN - 8VO PISO
ESCALA: 1/50

 GERENCIA DE PLANIFICACIÓN DE INFRACRUCIA Y EQUIPAMIENTO DIVISIÓN DE GESTIÓN DE INFRACRUCIA Y EQUIPAMIENTO FECHA REVISIÓN: MAYO 2016	Nombre de Proyecto: SERVICIO DE DIAGNÓSTICO FÍSICO FUNCIONAL DE LAS SEDES INSTITUCIONALES DE SUNAT	Numero de Proyecto: Fecha: Mayo 2016 Provincia: LIMA Departamento-Region: LIMA Lamina:
	Sede: EDIFICIO ANEXO - SULAMÉRICA	
	Contratista: SBC Contratistas Generales S.A.C	
	Plano: ARQUITECTURA - DISTRIBUCIÓN	Profesional: —
	Dibujo: SBC	Revisado: —