


PLANO: LEVANTAMIENTO DISTRIBUCIÓN - MEZZANINE
ESCALA: 1/50

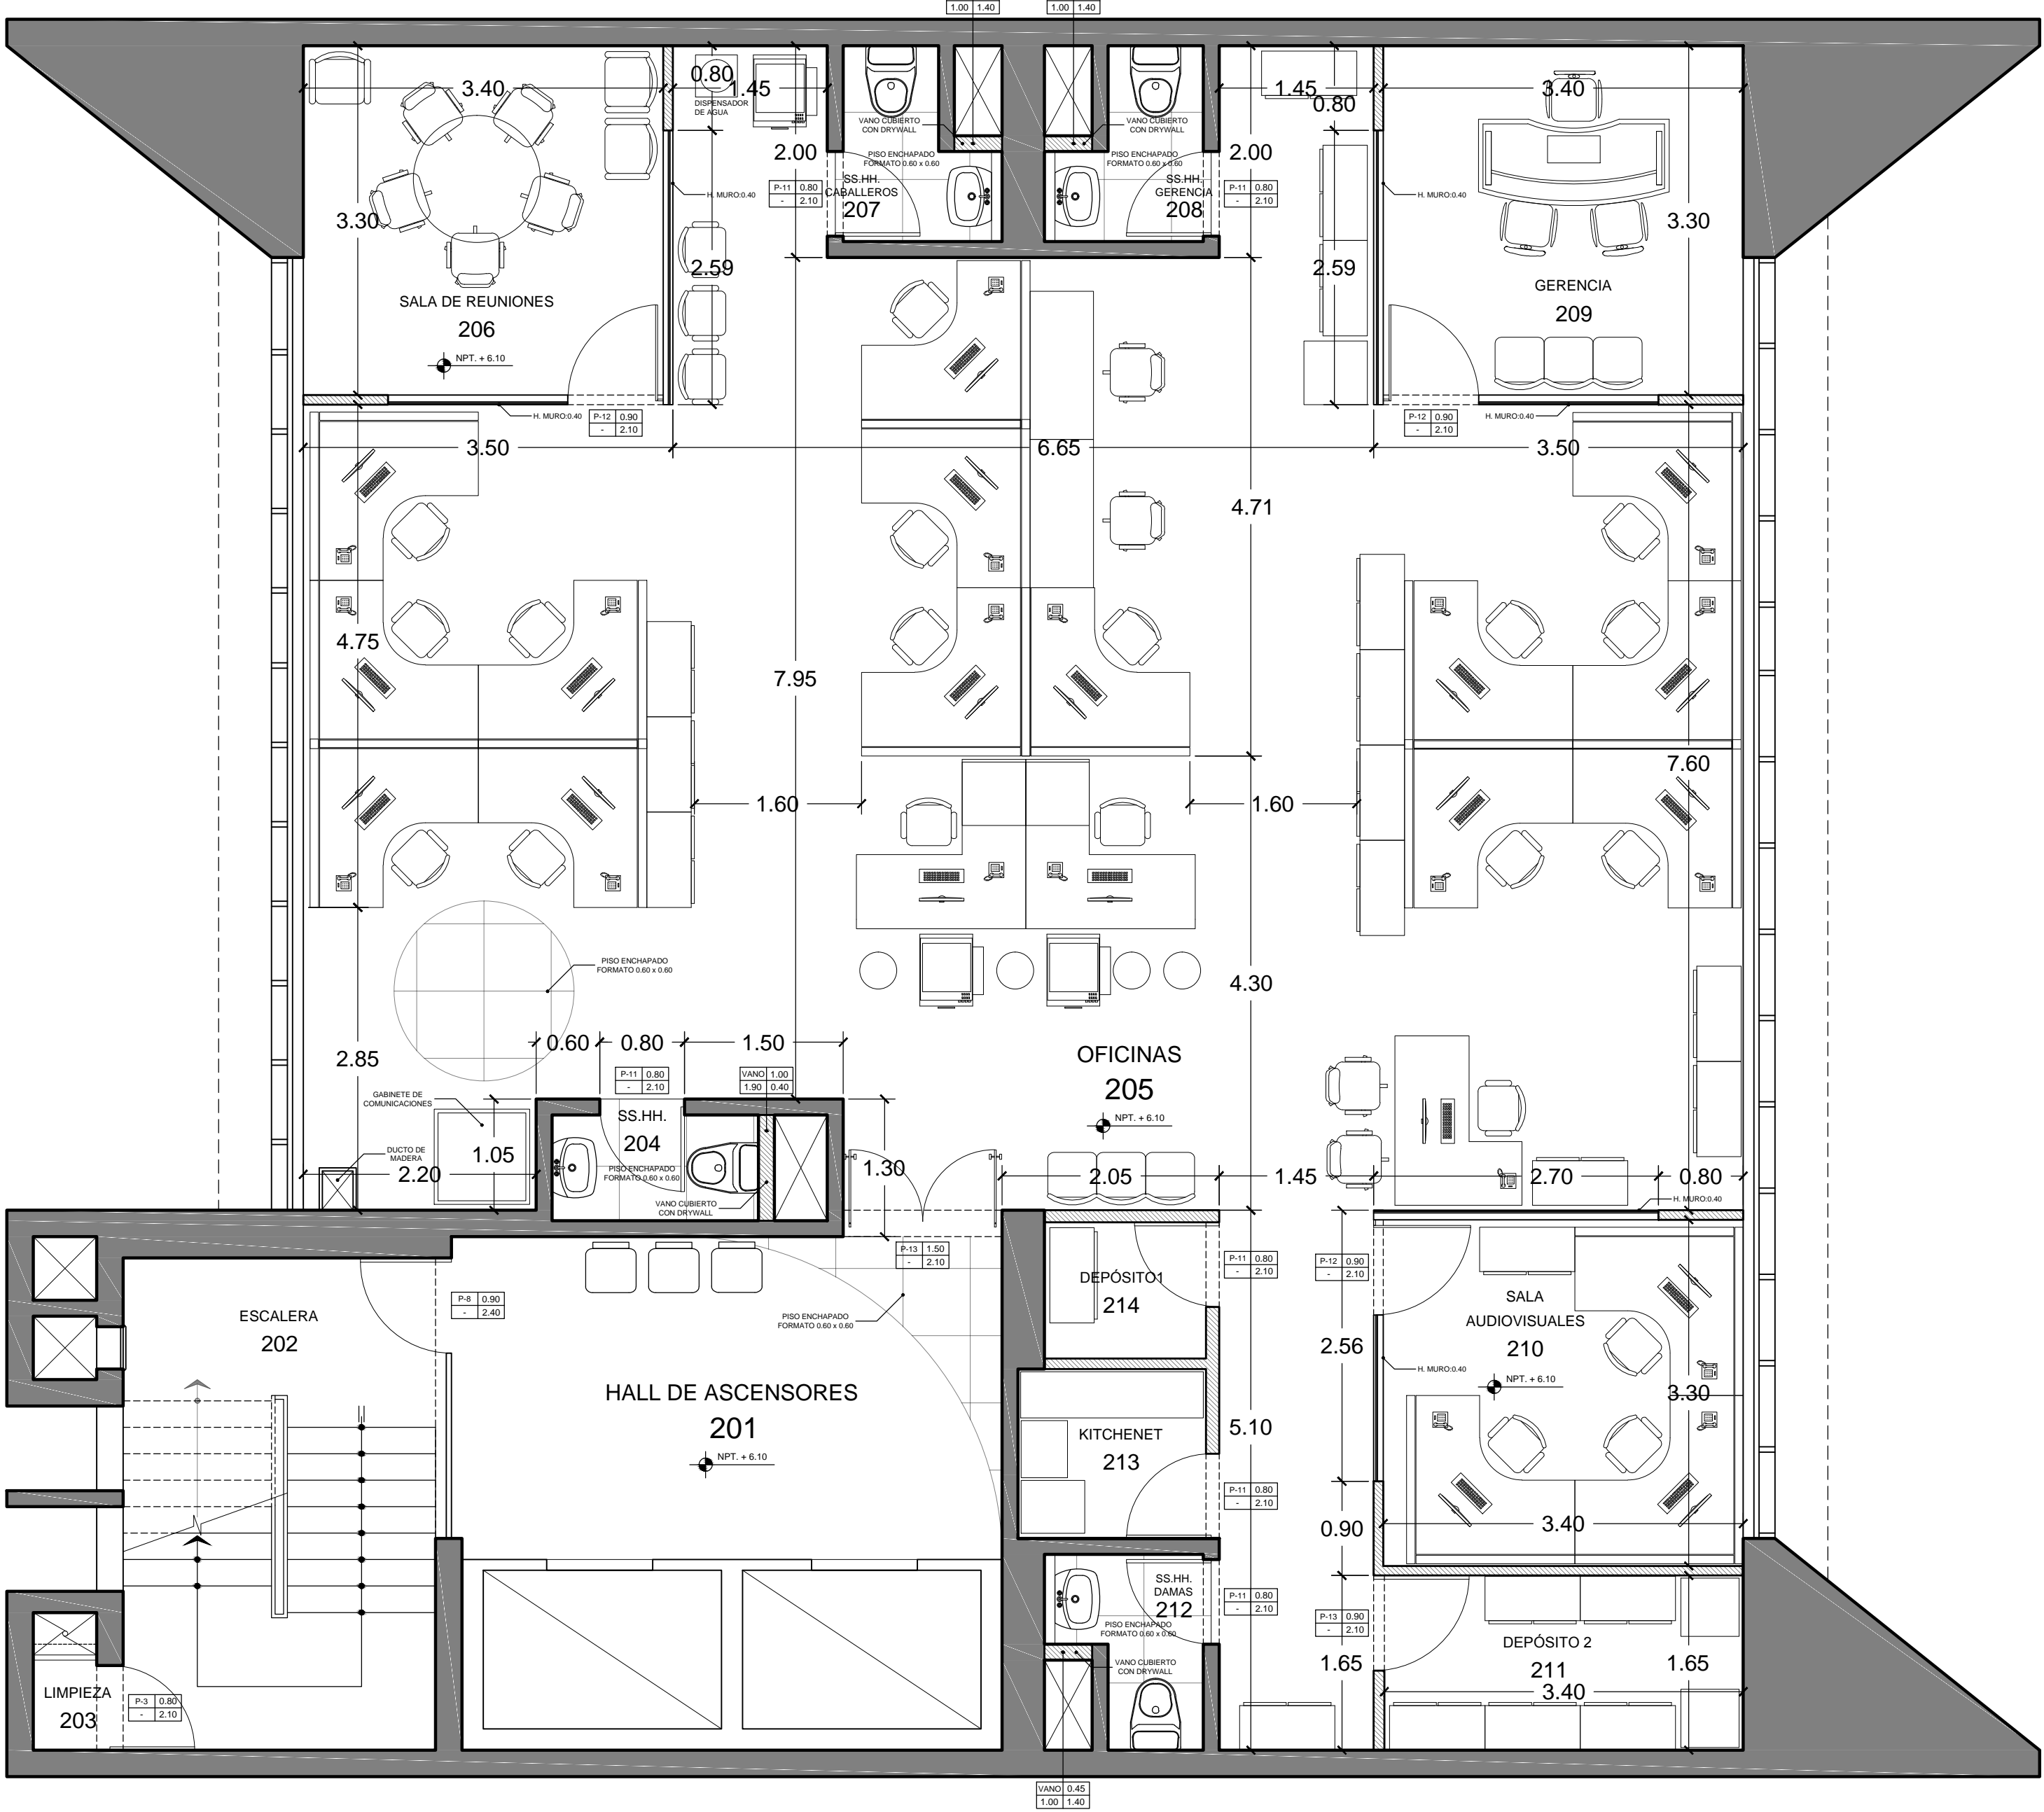

PLANO: LEVANTAMIENTO DISTRIBUCIÓN - 2DO PISO
ESCALA: 1/50

 <small>GERENCIA DE PLANEACIÓN DE INFRAESTRUCTURA Y EQUIPAMIENTO DIVISIÓN DE GESTIÓN DE INFRAESTRUCTURA Y EQUIPAMIENTO FECHA REVISIÓN: MAYO 2016</small>	Nombre de Proyecto: SERVICIO DE DIAGNÓSTICO FÍSICO FUNCIONAL DE LAS SEDES INSTITUCIONALES DE SUNAT		Número de Proyecto: _____ Fecha: Mayo 2016
	Sede: EDIFICIO ANEXO - SULAMÉRICA		Provincia: LIMA
	Contratista: SBC Contratistas Generales S.A.C		Departamento-Región: LIMA
	Plano: ARQUITECTURA - DISTRIBUCIÓN	Profesional: _____ Revisado: _____ Escalá: INDICADA	A-02
	Dibujó: SBC		