


PLANO: LEVANTAMIENTO DISTRIBUCIÓN - 3ER PISO
ESCALA: 1/50

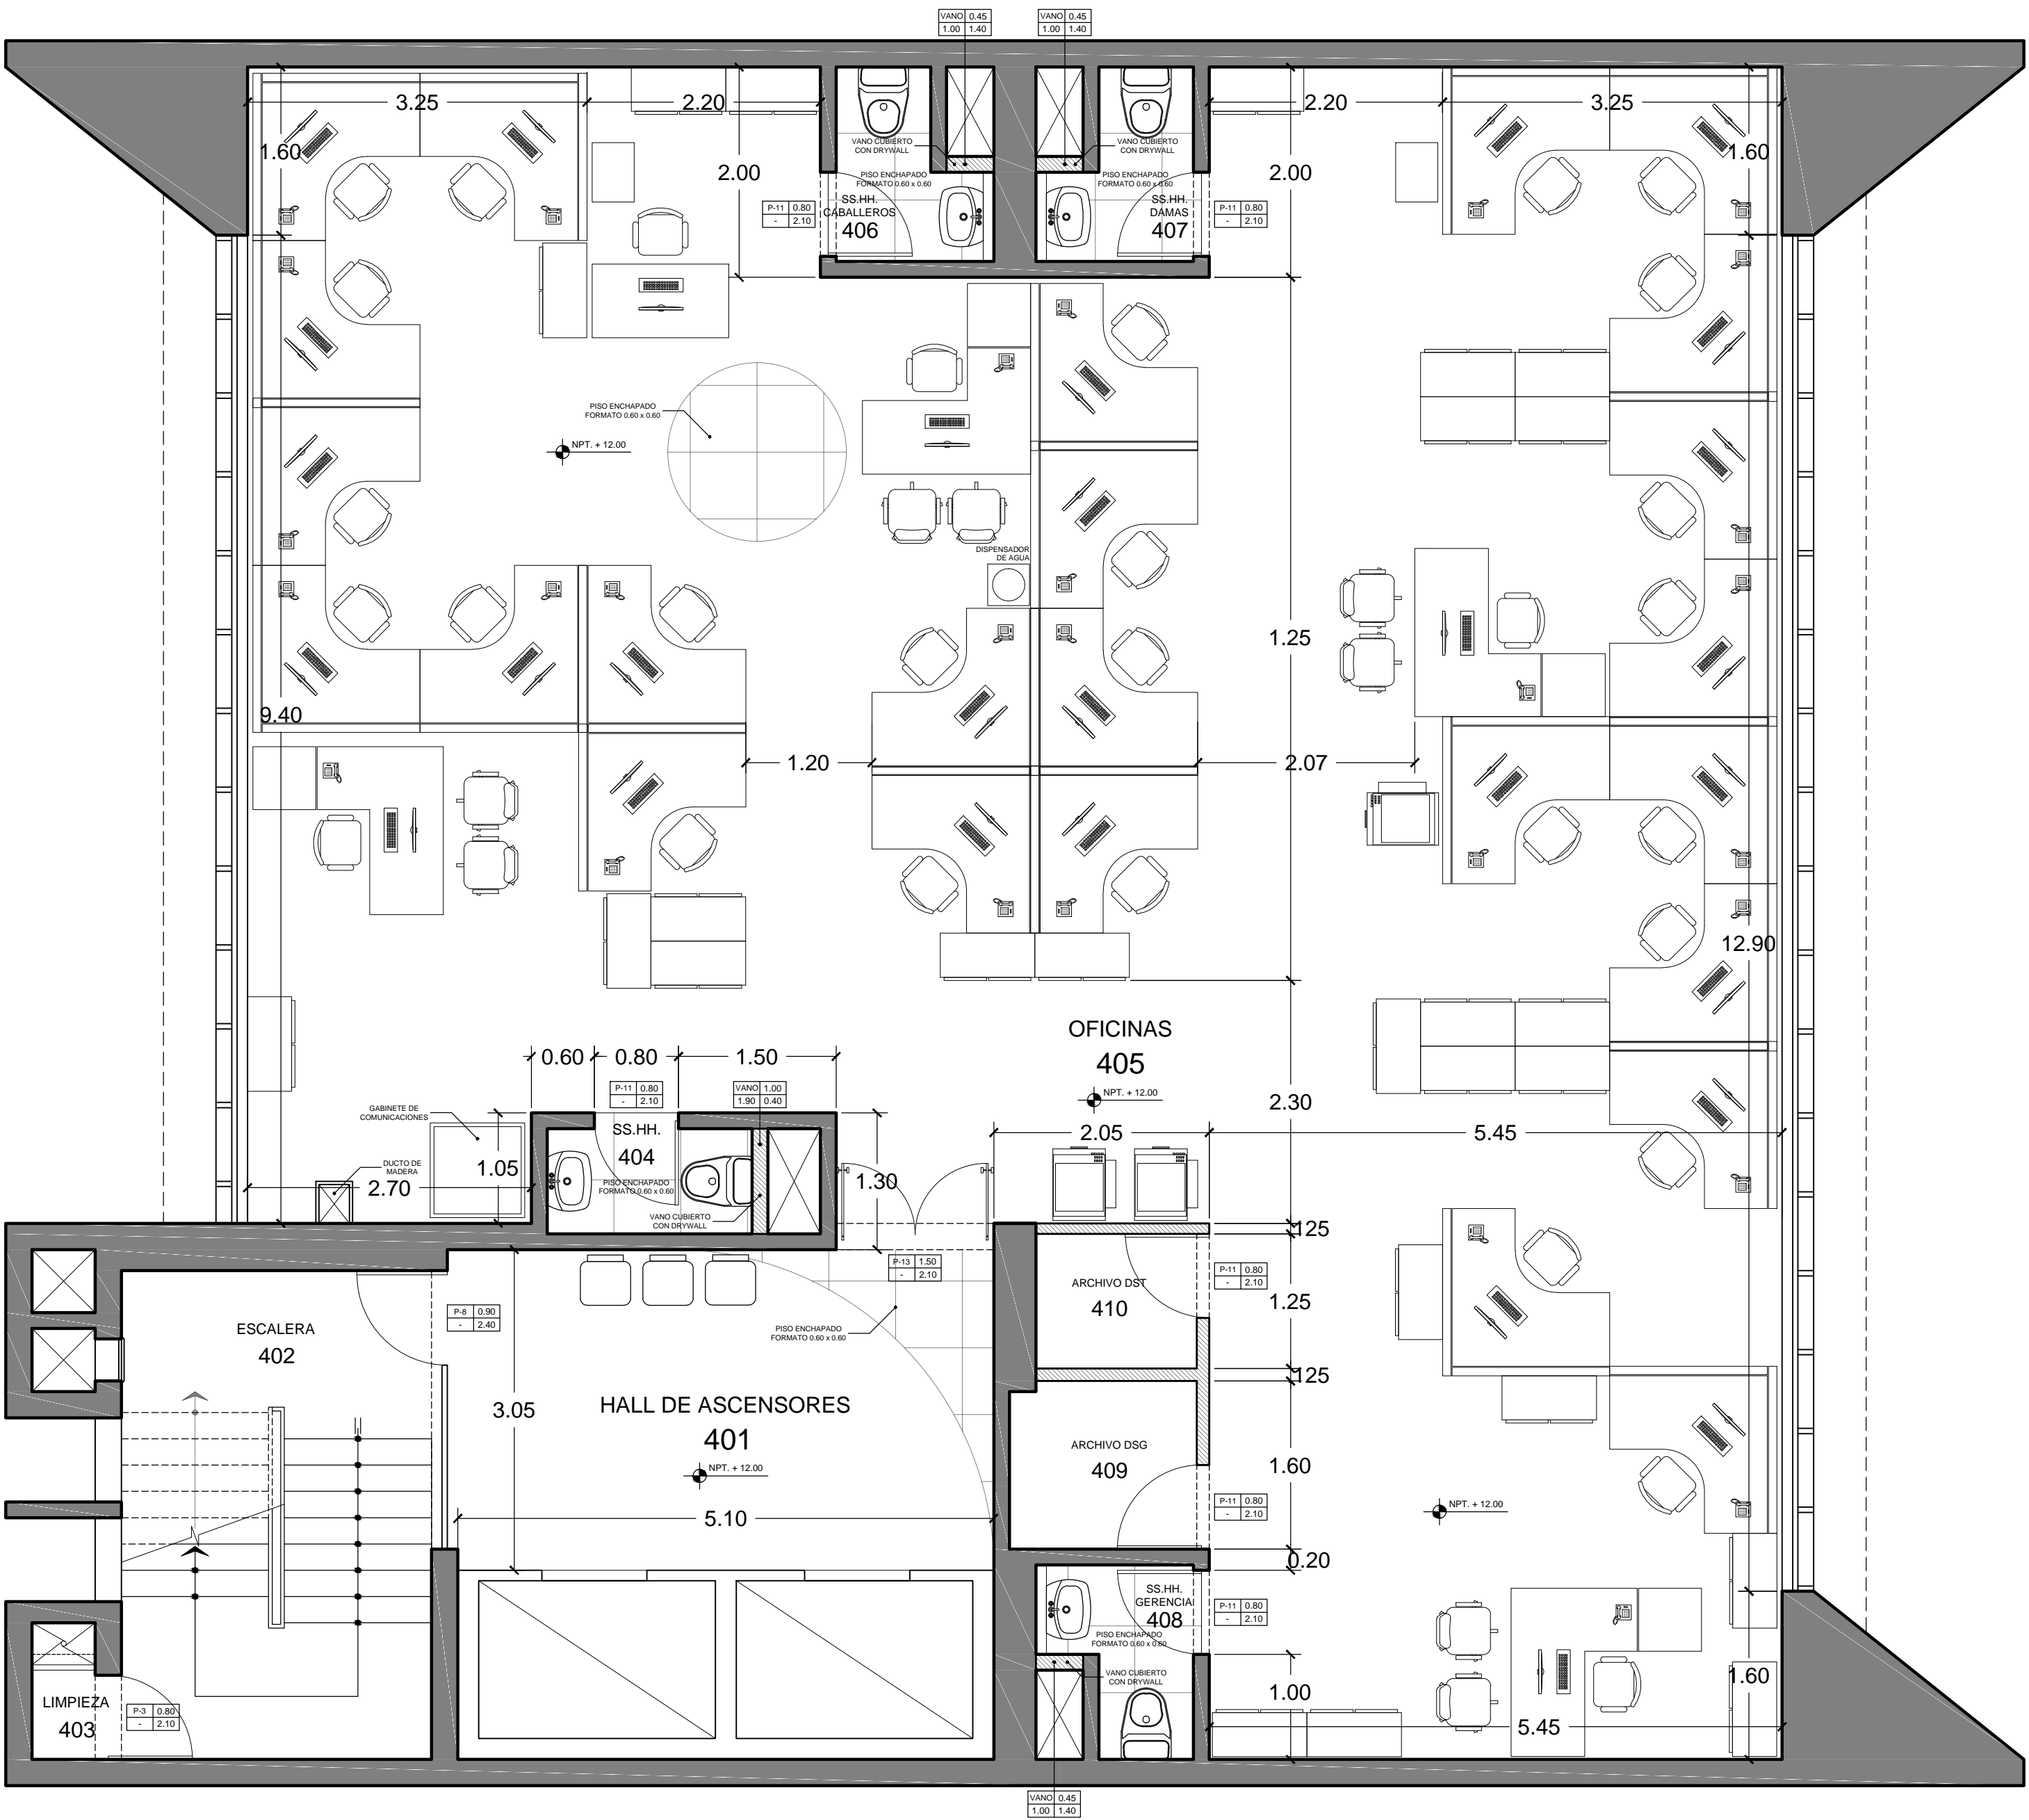

PLANO: LEVANTAMIENTO DISTRIBUCIÓN - 4TO PISO
ESCALA: 1/50

 GERENCIA DE PLANEACIÓN DE INFRAESTRUCTURA Y EQUIPAMIENTO DIVISIÓN DE GESTIÓN DE INFRAESTRUCTURA Y EQUIPAMIENTO FECHA REVISIÓN: MAYO 2016	Nombre de Proyecto: SERVICIO DE DIAGNÓSTICO FÍSICO FUNCIONAL DE LAS SEDES INSTITUCIONALES DE SUNAT		Número de Proyecto: Fecha: Mayo 2016	
	Sede: EDIFICIO ANEXO - SULAMÉRICA		Provincia: LIMA	
	Contratista: SBC Contratistas Generales S.A.C		Departamento-Región: LIMA	
	Plano: ARQUITECTURA - DISTRIBUCIÓN		Profesional: Revisado:	
	Dibujó: SBC		Escala: INDICADA	