

DIMENSIONAMIENTO DE LETRA "MULTIRED"

LETRAS "MULTIRED" PIEZAS FABRICADAS EN PLANCHAS UNICAS DE PVC DE BAJA DENSIDAD MAQUINADO EN C.U.C. COLORES INDICADOS.



IMAGEN REFERENCIAL




AMARILLO INSTITUCIONAL

C 0%	R 250
M 35%	G 175
Y 100%	B 0
K 0%	

Pantone : 124C


Pantone : 7406U

Web: #FAAF00

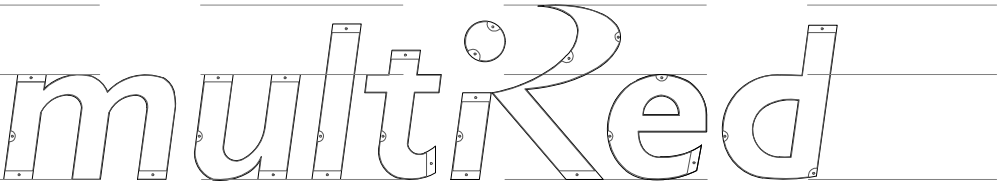


UBICACIÓN DE SOPORTES Y PUNTOS ELÉCTRICOS POR LETRA ( VISTA POSTERIOR)

LEYENDA	
1	UBICACIÓN DE PUNTOS ELÉCTRICOS POR LETRA
2	UBICACIÓN DE PUNTOS PARA SOPORTES

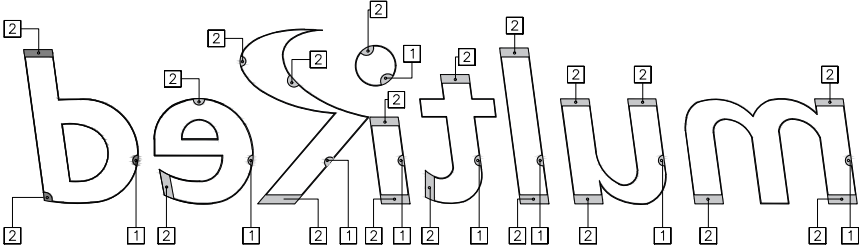

ESQUEMA DE CIRCUITO

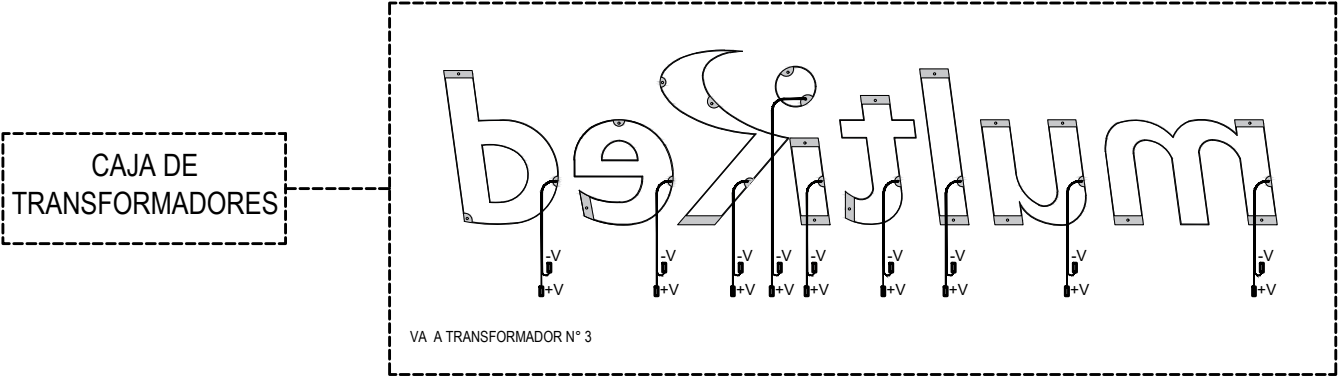

PROYECTO:  
**DETALLE DE LETREROS**  
**" BANCO DE LA NACIÓN -**  
**MULTIRED - LETRERO BANDERA"**

DIRECCIÓN:  
  
ESPECIALIDAD:  
DETALLE

PLANO:  
**DETALLE**

PROFESIONAL:  
  
REVISADO POR:  
ARG. BACH. LUIS  
CHRISTIAN BENITES OBANDO

DBUJO:  
LCBO

FECHA:  
SEPTIEMBRE, 2019  
ESCALA:  
1/75

LÁMINA:  
**D-3**