


ANEXO 01

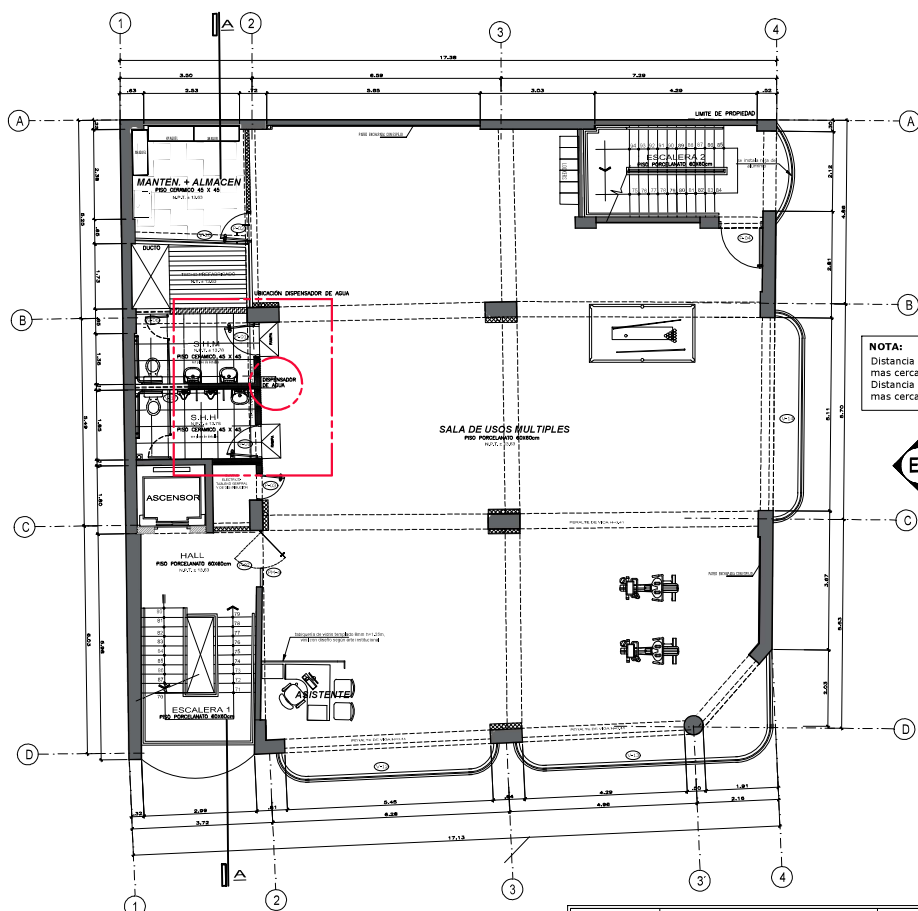


NOTA:
 Distancia aproximada entre el dispensador y el punto de agua mas cercano = **2.00 m.**
 Distancia aproximada entre el dispensador y el punto electrico mas cercano = **3.00 m.**

PLANTA QUINTO PISO
 ESC 1:100

Entidad:	Proyecto:	Plano:	Escala:	Límite:
	CASA DEL PENSIONISTA SAN JUAN DE LURIGANCHO AV. Las Flores 189A San Juan de Lurigancho	PLANTA 5TO PISO UBICACIÓN DISPENSADOR DE AGUA	1/100	
Expediente:	Proyectista:	Desarrollado Por:	Fecha:	
	ARQUITECTURA	M.A.S.A.	MARZO, 24	


A-05

NOTA:
Distancia aproximada entre el dispensador y el punto de agua
mas cercano = 10.00 m.
Distancia aproximada entre el dispensador y el punto eléctrico
mas cercano = 10.00 m.

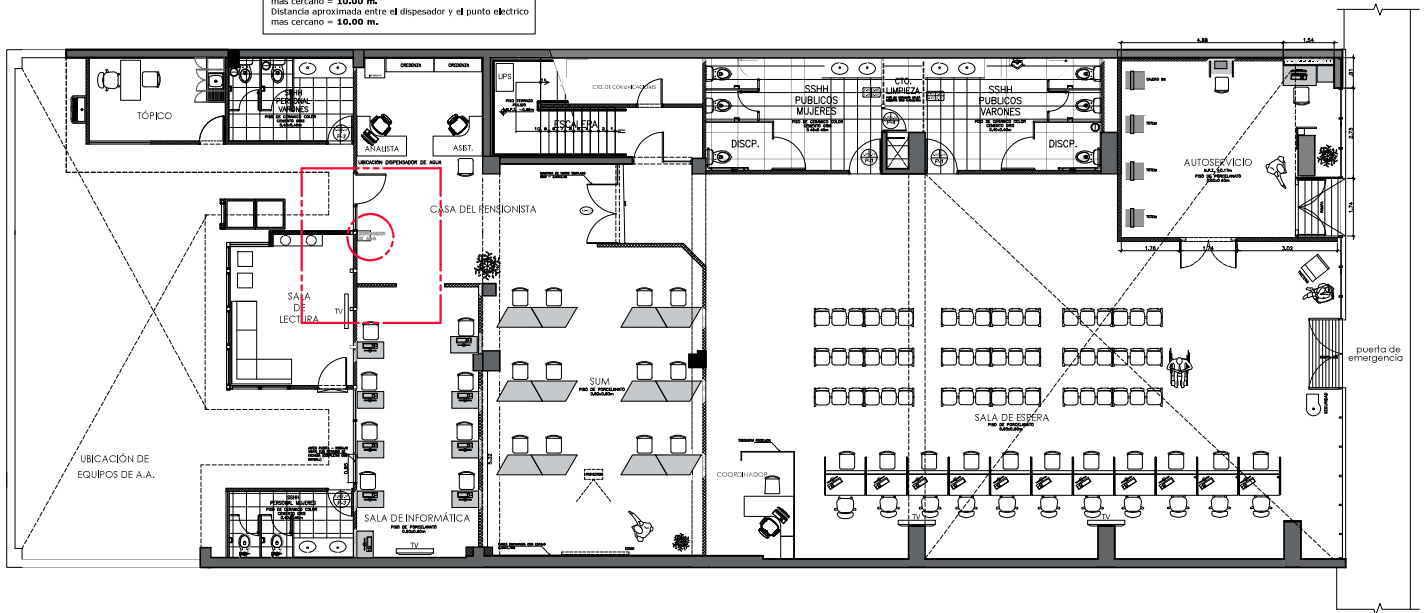

DISTRIBUCION PRIMER PISO


Entidad:	Proyecto:	Nombre:	Escala:	Lámina:
Especialidad:	Arquitectura	Proyectado por:	Revisado por:	
		ARGITA, RUTH E. JAUREGUI ALARCON	M.A.S.A.	
		Desarrollado por:	MAKZO, DA	

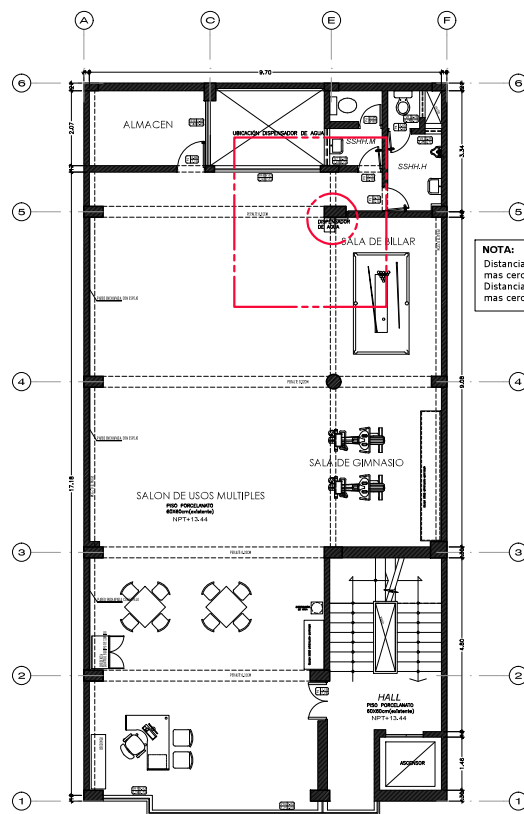

NOTA:
 Distancia aproximada entre el dispensador y el punto de agua
 mas cercano = 8,00 m.
 Distancia aproximada entre el dispensador y el punto electrico
 mas cercano = 10,00 m.

Entidad:	Proyecto:	Plano:	Escala:	Lámina:
	Especialidad:	Diseñado Por:	Fecha:	
	ARQUITECTURA	M.A.S.A.	MARZO, 24	


ANEXO 02

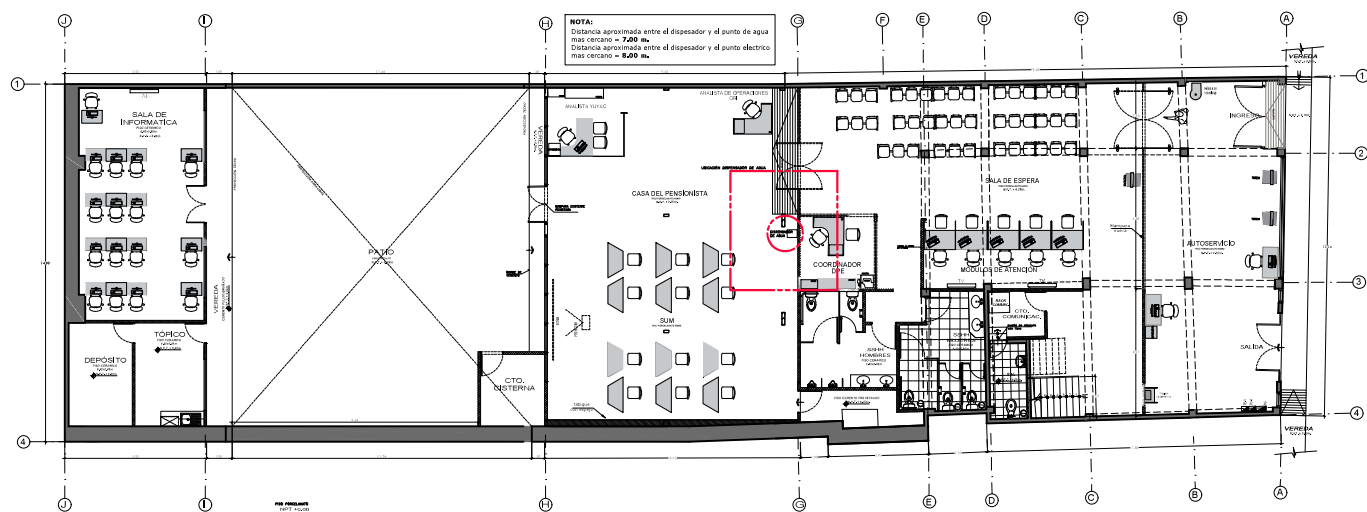


PLANTA PRIMER PISO
 ESC. 1/100

	Proyecto: CENTRO DE ATENCIÓN LA LIBERTAD <small>(CON INDEPENDENCIA - BAHÍA, TRUJILLO 1300)</small>	Plano: PRIMER PISO UBICACIÓN DISPENSADOR DE AGUA	Escala: 1/100	Lámina: A-01
	Especialidad: ARQUITECTURA	Proyectado: ARQTA. RUTH E. JAUREGUI ALARCON	Fecha: MARZO 24	

ANEXO 03

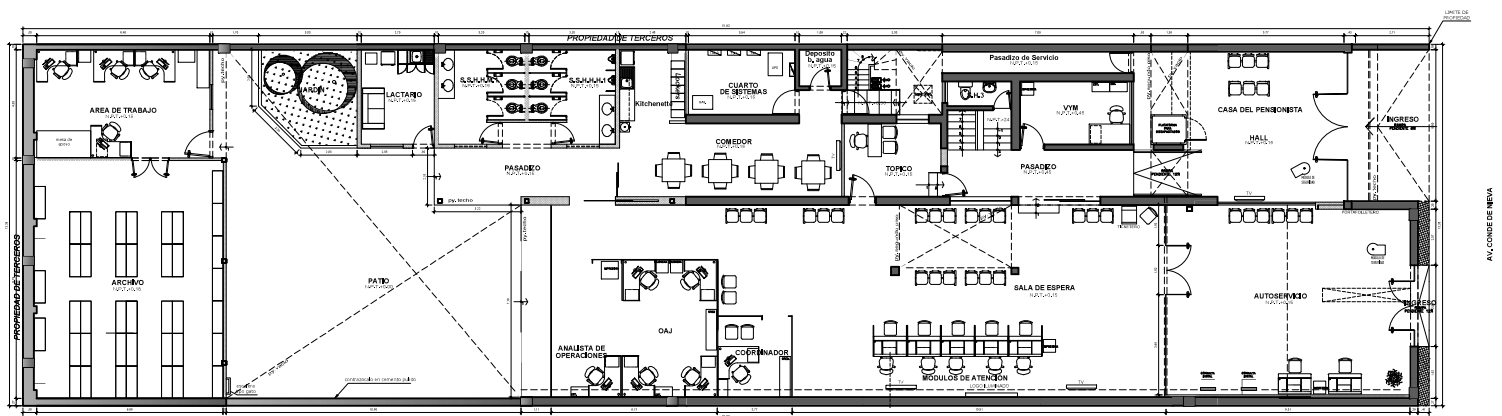

CENTRO DE ATENCION ICA
PLANTA DE DISTRIBUCIÓN- PISO 1
ESC 1:100

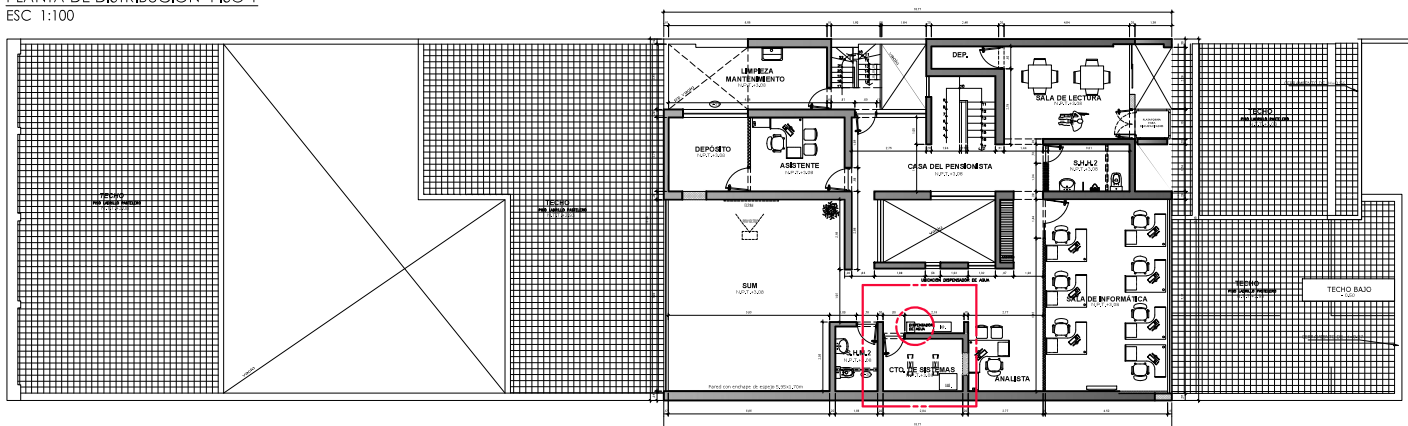

CENTRO DE ATENCION ICA
PLANTA DE DISTRIBUCIÓN- PISO 2
ESC 1:100



NOTA:
Distancia aproximada entre el dispensador y el punto de agua mas cercano = 7.70 m.
Distancia aproximada entre el dispensador y el punto eléctrico mas cercano = 10.00 m.

	Proyecto:	CENTRO DE ATENCION ICA	Plano:	PRIMER PISO	Escala:	1/100	Lámina:
	Especialidad:	ARQUITECTURA	Proyectista:	ARGITA, RUTH E. JAUREGUI ALARCON	Fecha:	MARZO, 24	

A-01

ANEXO 04


ANEXO 05

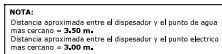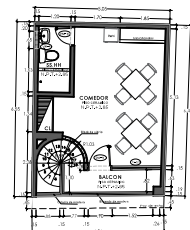[illegible][illegible]

PLANTA DE DISTRIBUCIÓN-PISO 2
ESC 1:75


<p>LEYENDA:</p> <div style="display: flex; justify-content: space-around;"> <div style="text-align: center;">  MUROS DE DRYWALL ST. (NUEVO) </div> <div style="text-align: center;">  MUROS DE DRYWALL EXISTENTES </div> <div style="text-align: center;">  MUROS DE DRYWALL RF. (NUEVO) </div> <div style="text-align: center;">  MUROS EXISTENTES </div> </div>	<p>LEYENDA ZONAS DE INTERVENCIÓN:</p> <div style="display: flex; justify-content: space-around;
---	---	--	---	--	--	----------------------------------

ANEXO 06

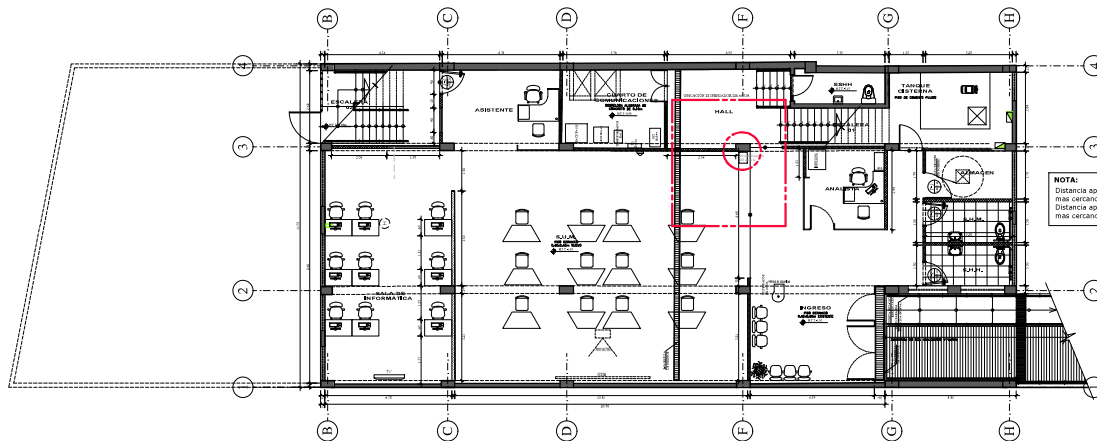

PLANTA SEMISOTANO
ESC 1:100

NOTA:
Distancia aproximada entre el dispensador y el punto de agua
más cercano = 9.20 m.
Distancia aproximada entre el dispensador y el punto eléctrico
más cercano = 12.00 m.

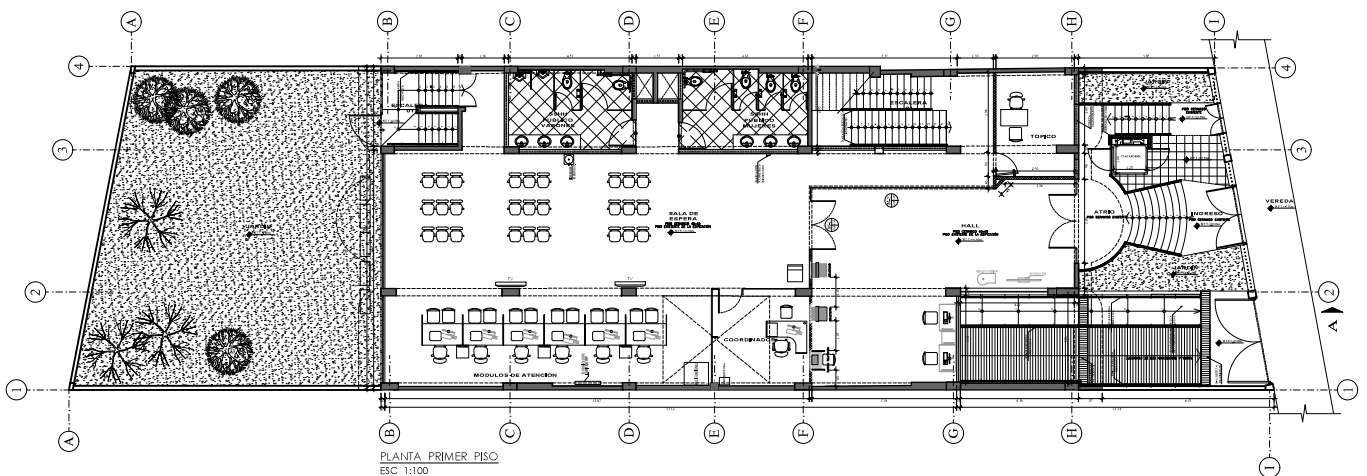

PLANTA PRIMER PISO
ESC 1:100

Entidad: 	Proyecto: CENTRO DE ATENCION JUNIN OFICINA DE NORMALIZACION PREVISIONAL <small>REMANENTE 4700LJ</small>	Plano: SOTANO Y PRIMER PISO UBICACION DISPENSADOR DE AGUA Proyectista: ARGITA, RUTH E. JAUREGUI ALARCON <small>1003-2004</small>	Escala: 1/100 Fecha: MARZO, 24	Lamina: A-01
Especialidad: ARQUITECTURA	Desarrollo Py: M.A.S.A.			

ANEXO 07

CUADRO DE VANOS						
TIPO	ANCHO	ALTO	ALF.	CANT.	DESCRIPCION	CERRAJERIA / CONSIDERACIONES
PV401	1,97	2,50	*	1	VIDRO TEMPLADO 10MM	SISTEMA BATEANTE DOBLE MAN - TRANCOR CERRAJERO - A CERO SATHMO DUCTIVO 80MM - DOBLE
P0441	1,00	2,10	*	1	CONTROLOUADA 10F	100 PENS SATINADO, LLAVE POR FLECHA

A-01