


CORTE A-A ESC. 1:100



CORTE B-B ESC. 1:100

NORTE MAGNETICO

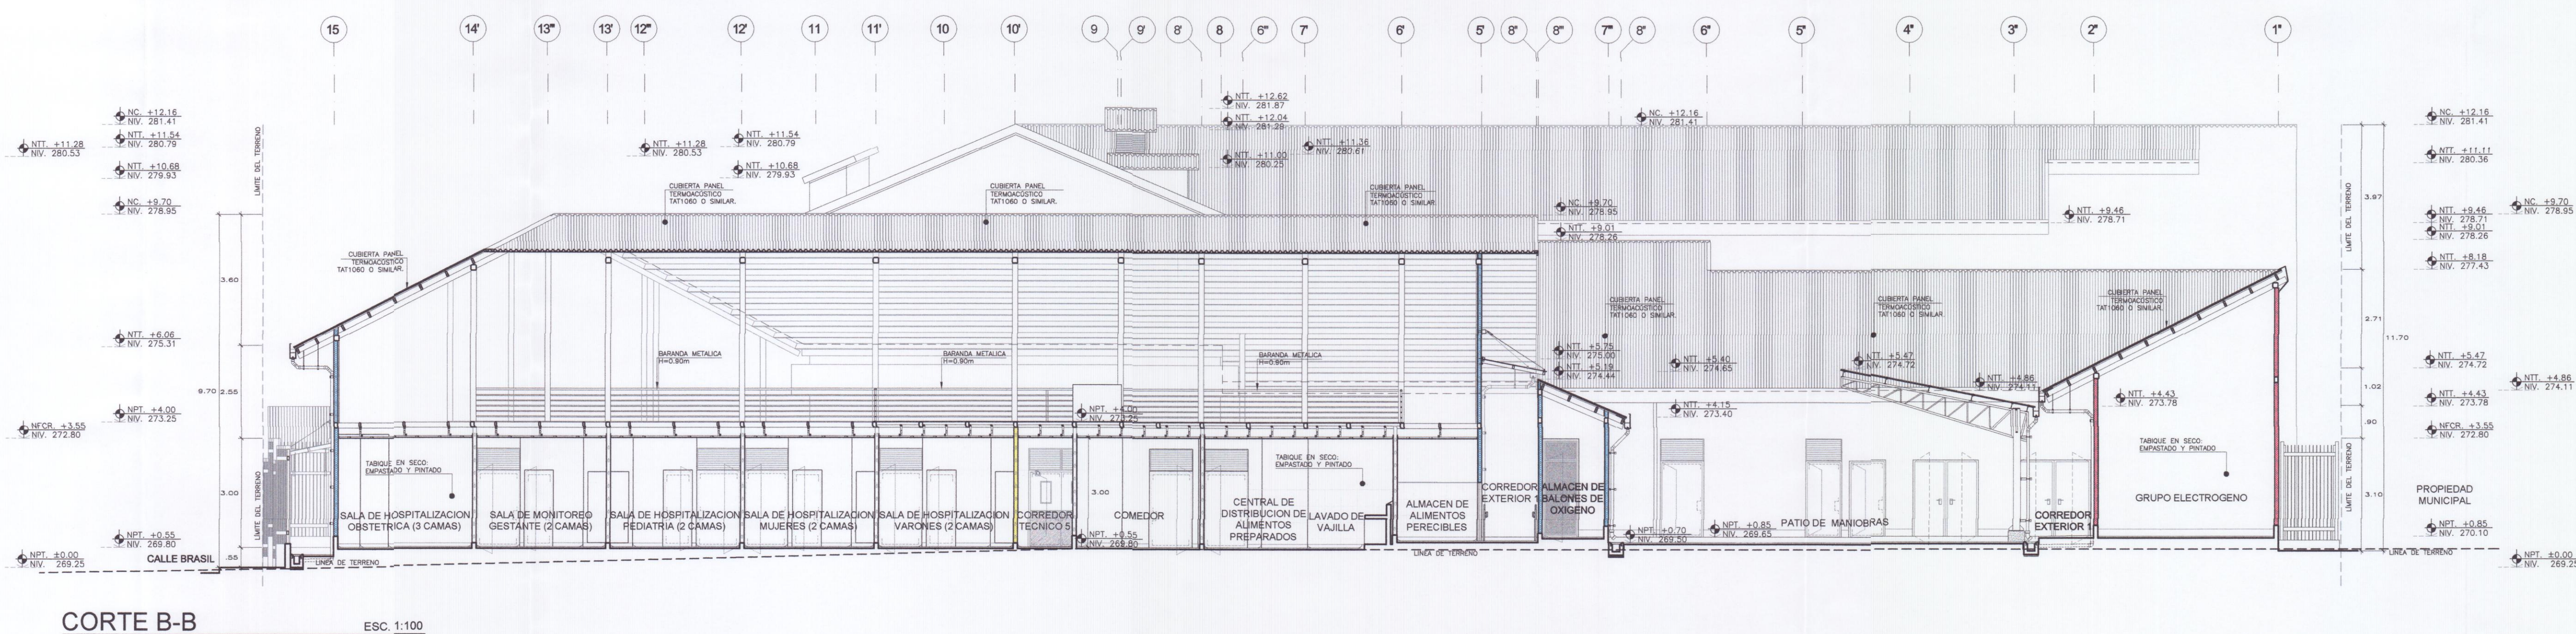

#### LEYENDA

	TABQUERIA EN SECO TIPO I EN INTERIOR
	TABQUERIA EN SECO TIPO II EN EXTERIOR
	TABQUERIA EN SECO TIPO III EN FALSA COLUMNA
	TABQUERIA EN SECO TIPO IV RESISTENTE AL FUEGO 1H
	TABQUERIA EN SECO TIPO V RESISTENTE AL FUEGO 2H
	TABQUERIA EN SECO TIPO VI RESISTENTE A LA RADIACION
	CORTE X = LÍNEA DE CORTE LAMBDA = NÚMERO DE LAMBDA
	ELEVACION X = NÚMERO DE ELEVACION LAMBDA = NÚMERO DE LAMBDA
	COTAS
	EJES
	NIVEL DE CUBIERTA NFC = NÚMERO DE CANALETA NPT = NÚMERO DE TUBO DRENAL NPT = NÚMERO DE TUBO DRENAL NPT = NÚMERO DE TUBO DRENAL NPT = NÚMERO DE TUBO DRENAL
	LÍNEA DE TERRENO

#### PLANO CLAVE



551

ENTIDAD:



CONSULTOR:



SELLO Y FIRMA:



PROYECTO:

"MEJORAMIENTO DE LOS SERVICIOS DE SALUD DEL HOSPITAL SAN MARTIN DE PORRES DE IBERIA, DISTRITO DE IBERIA, PROVINCIA DE TAHUAMANU - MADRE DE DIOS"  
CODIGO DE PROYECTO 2344621 (SNIP N° 383146)  
PLAN DE CONTINGENCIA

ESPECIALIDAD:

ARQUITECTURA

DESCRIPCION:

CORTES A-A Y B-B

ESPECIALISTA:

ARQ. EDUARDO RAUL DEXTRE MORIMOTO  
CAP: 2839

SELLO Y FIRMA:



GERENTE DE PROYECTO:

ARQ. MARTIN FERNANDO DIAZ GARCIA  
CAP: 4026

SELLO Y FIRMA:



UBICACION:

Departamento: MADRE DE DIOS  
Provincia: TAHUAMANU  
Distrito: IBERIA

ESCALA:

FECHA: ETAPA:  
1/100 FEBRERO 2019 3ER ENTREGABLE

LÁMINA:  
PG-04