
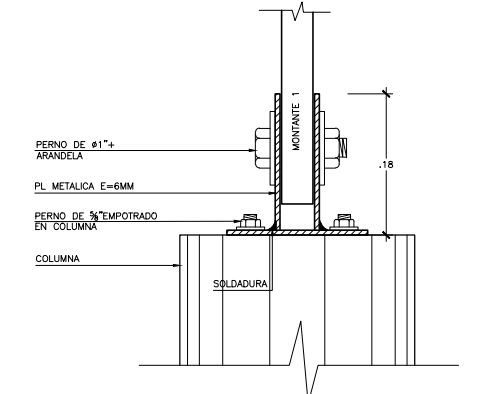
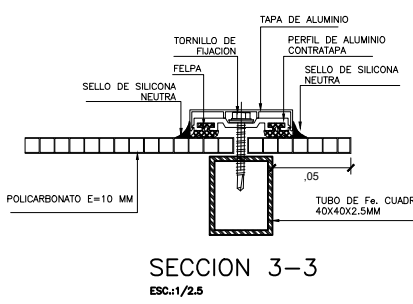
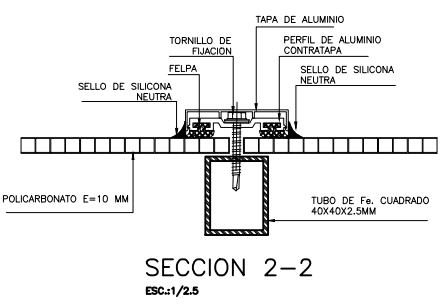
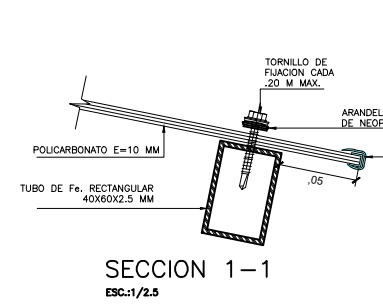


LEYENDA			
SIGLA	DESCRIPCION	TIPO	SECCION(mm)
BS	Brida Superior	Tubo LAC ASTM A500 Grado B	40x40x2.5
BI	Brida Inferior	Tubo LAC ASTM A500 Grado B	40x60x2.5
DI	Diagonal	Tubo LAC ASTM A500 Grado B	30x30x2.5
MO	Montante	Tubo LAC ASTM A500 Grado B	30x30x2.5
MO1	Montante	Tubo LAC ASTM A500 Grado B	40x120x2.5

CUADRO DE COLUMNA	
TIPO	C1
ACERO	● 6 Ø1/2"
ZUNCHADO	Zunchado Ø3/8" 7@0.05, Rio. @0.10 c/ext.
RECUBRIMIENTO	3 cm. por cara
CONCRETO	Fc=210 Kg/cm2

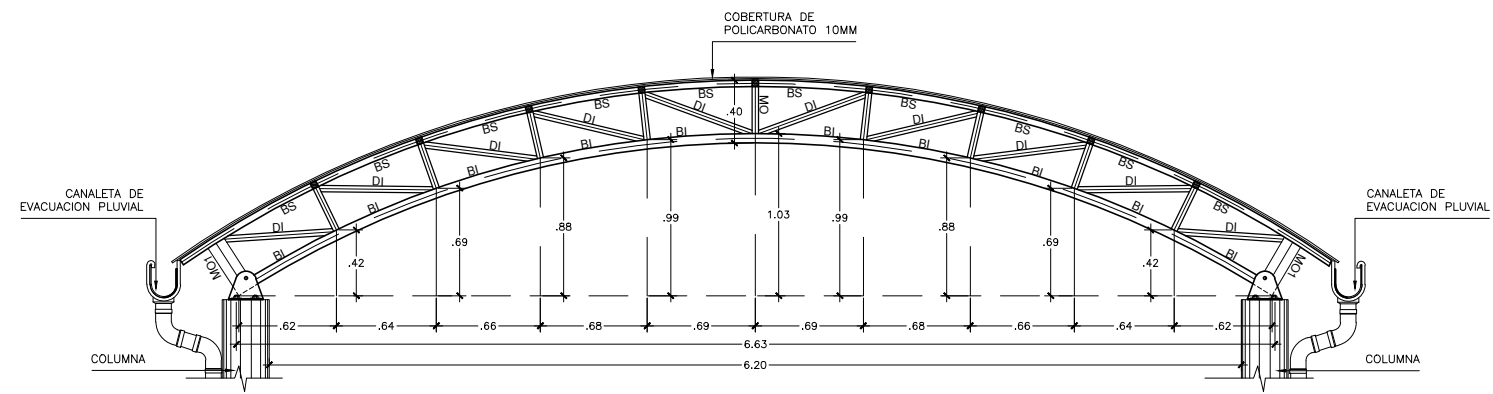

NOTA:  
1. LA CARPINTERIA DE FIERRO SERA CON ACABADO DE BASE ZINCROMATO Y ESMALTE SINTETICO. LOS ENCUENTROS EN ESQUINA DE TUBULARES SERAN A 45, TODAS LAS UNIONES SERAN SOLDADAS, PULIDAS MASILLADAS Y LIJADAS.