


V5

V. TIPO CORREDIZO CON  
VIDRIO TEMPLADO DE 6MM

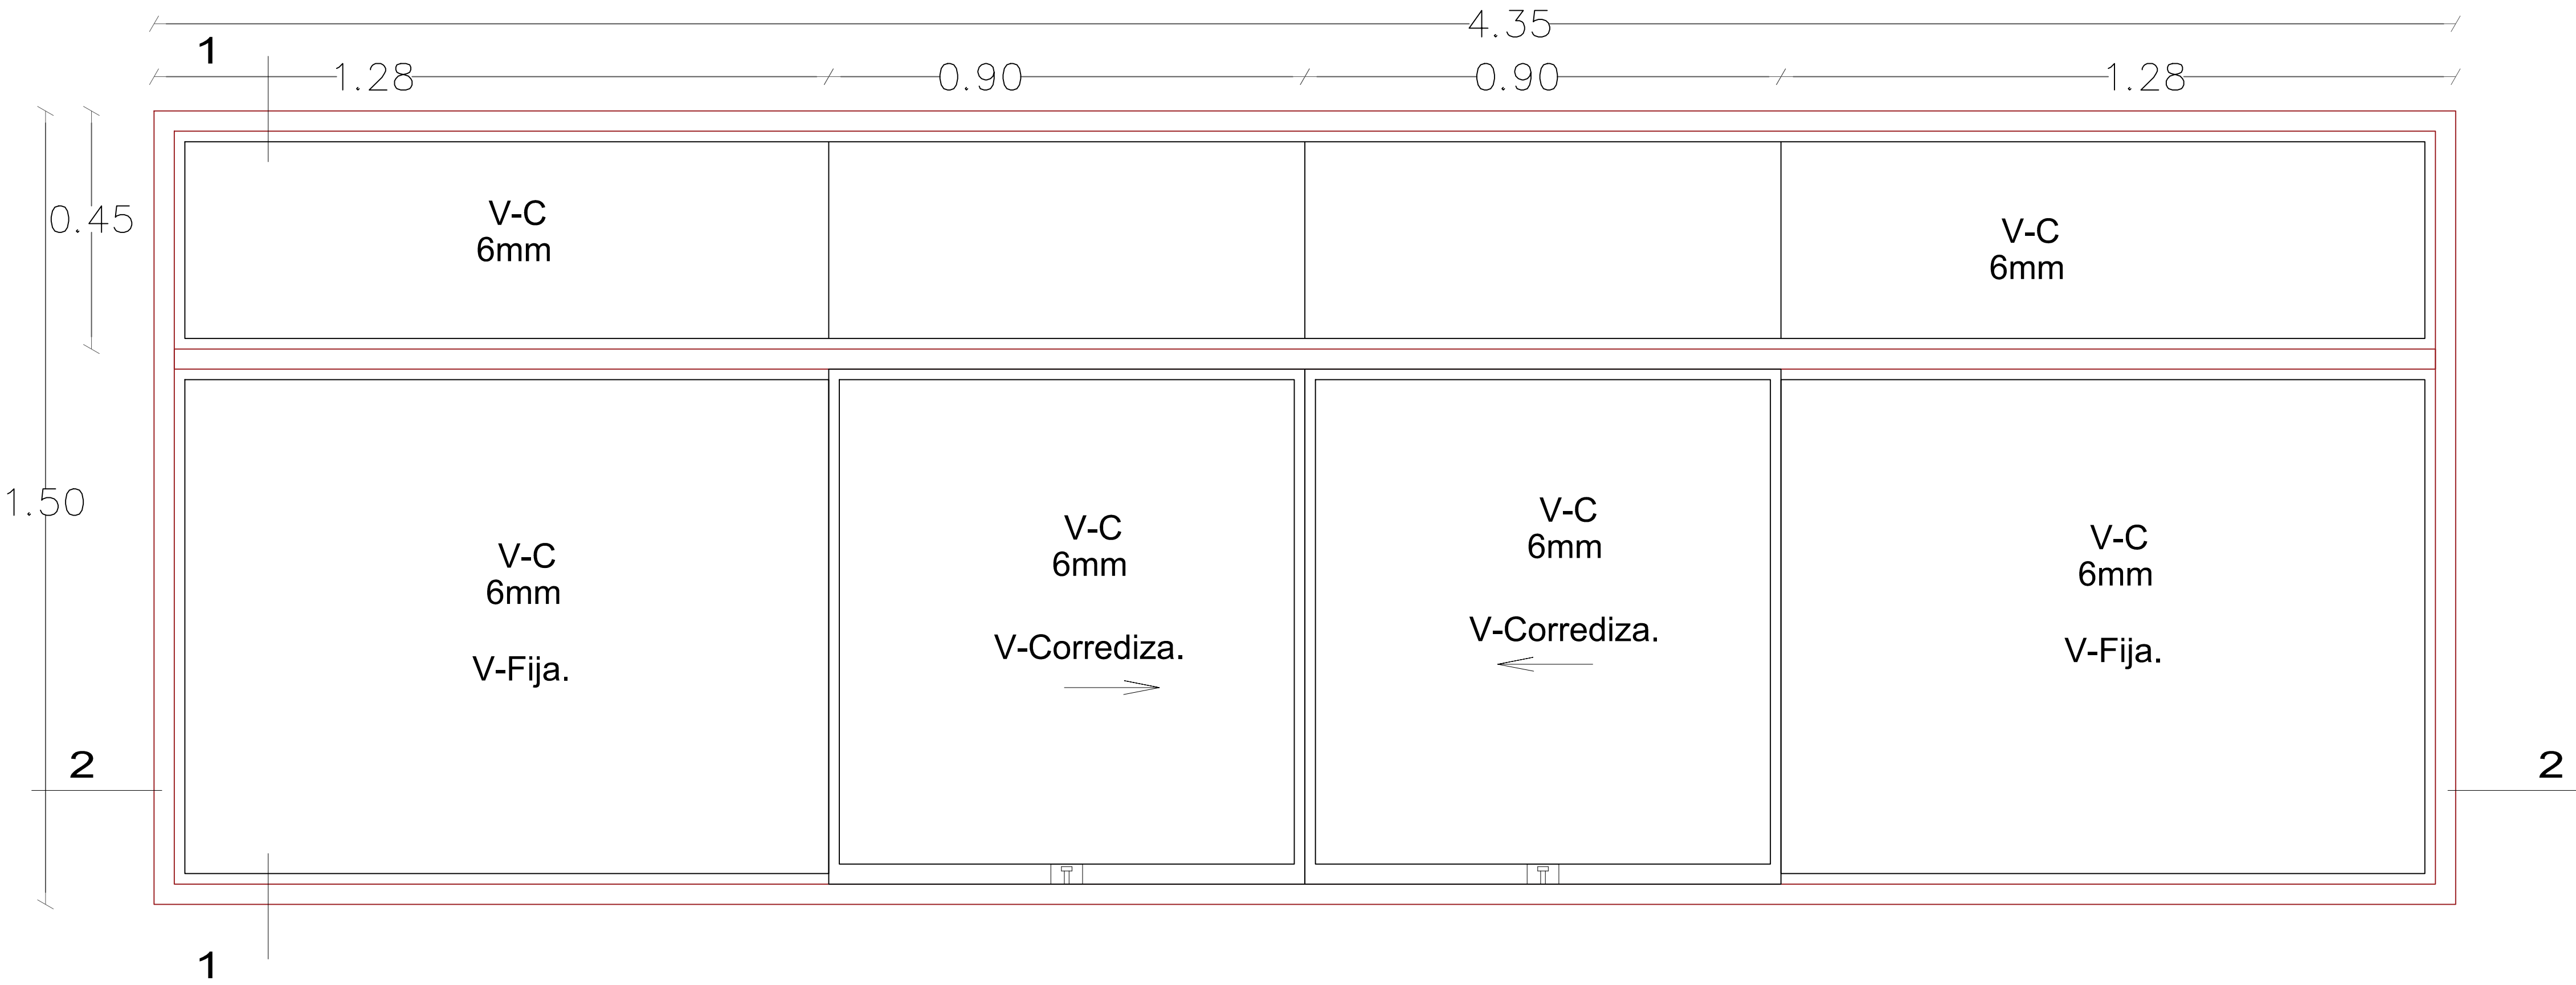

V6

V. TIPO CORREDIZO CON  
VIDRIO TEMPLADO DE 6MM

