




PLANO DE DISTRIBUCION DE PABELLONES

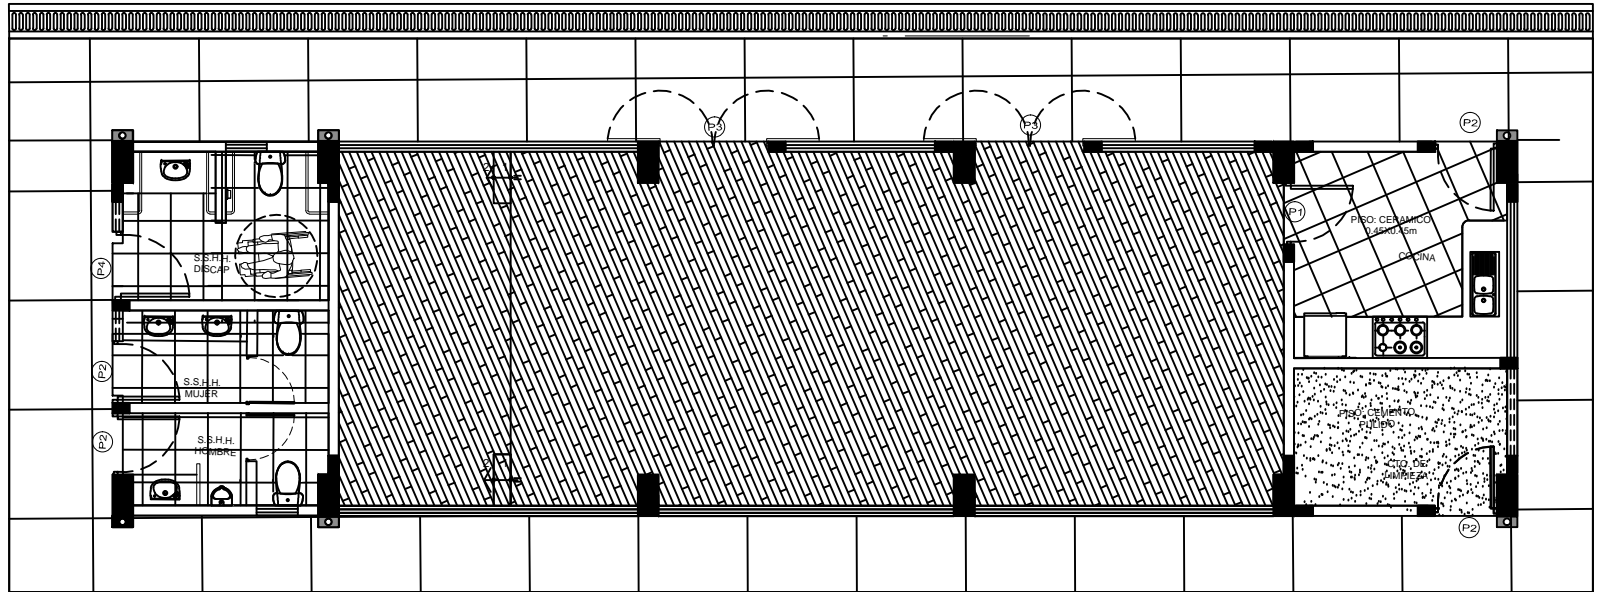

PABELON A

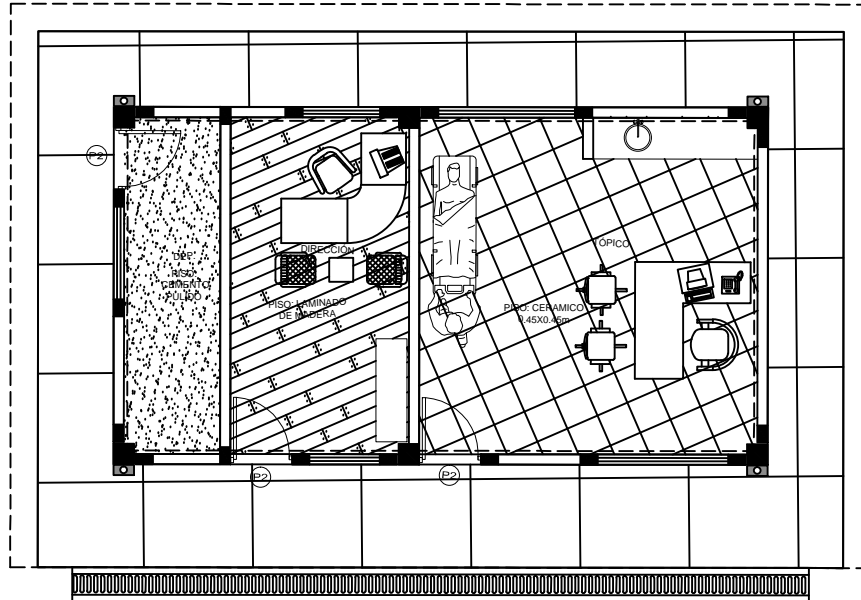

PABELLON B

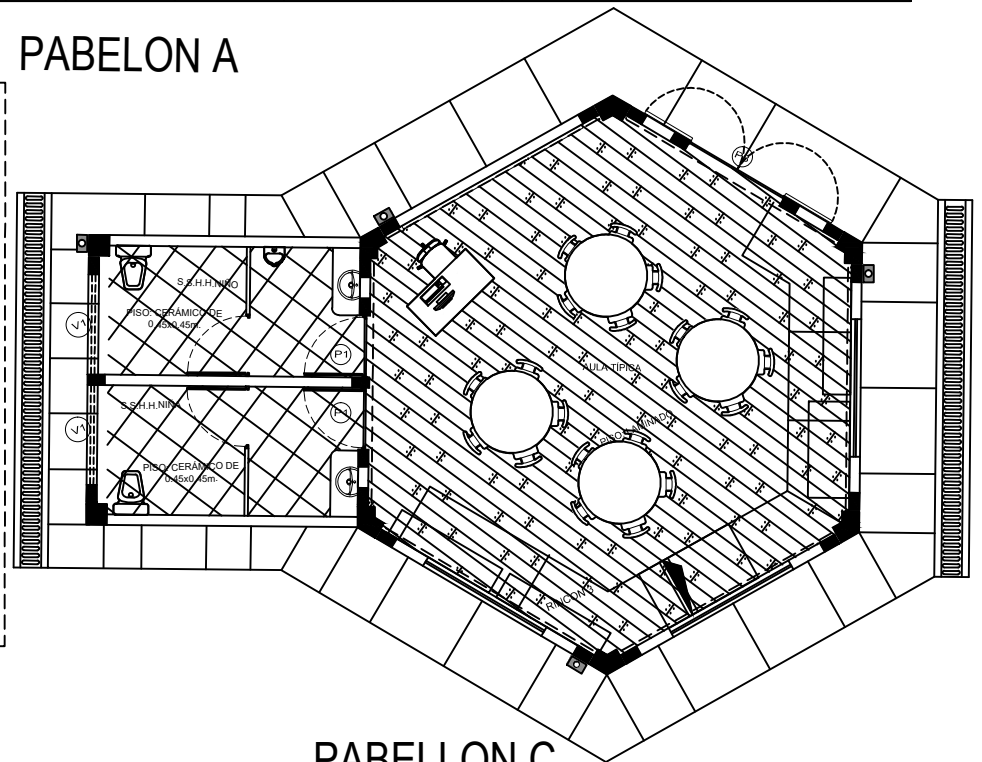

PABELLON C