

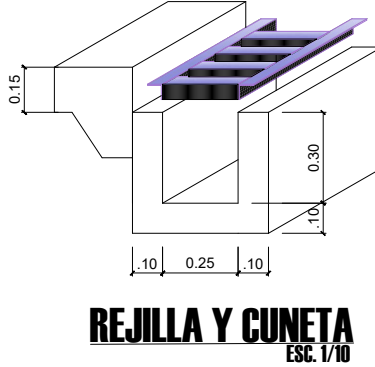
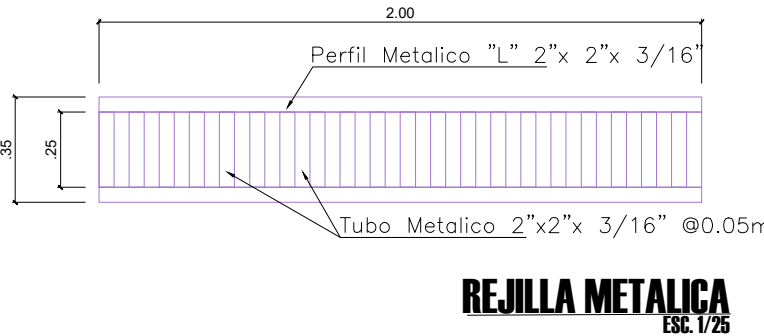
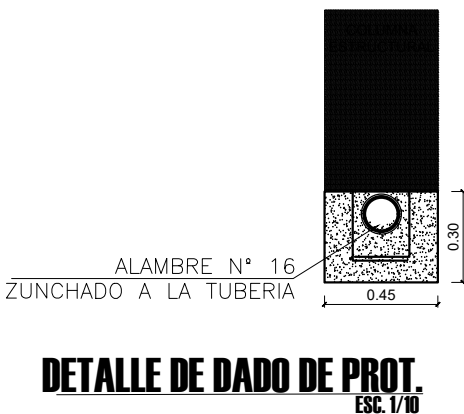
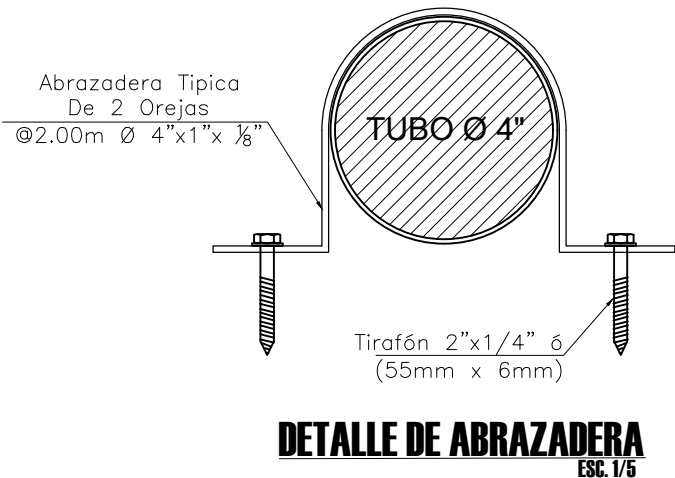


DETALLES DE DRENAJE PLUVIAL

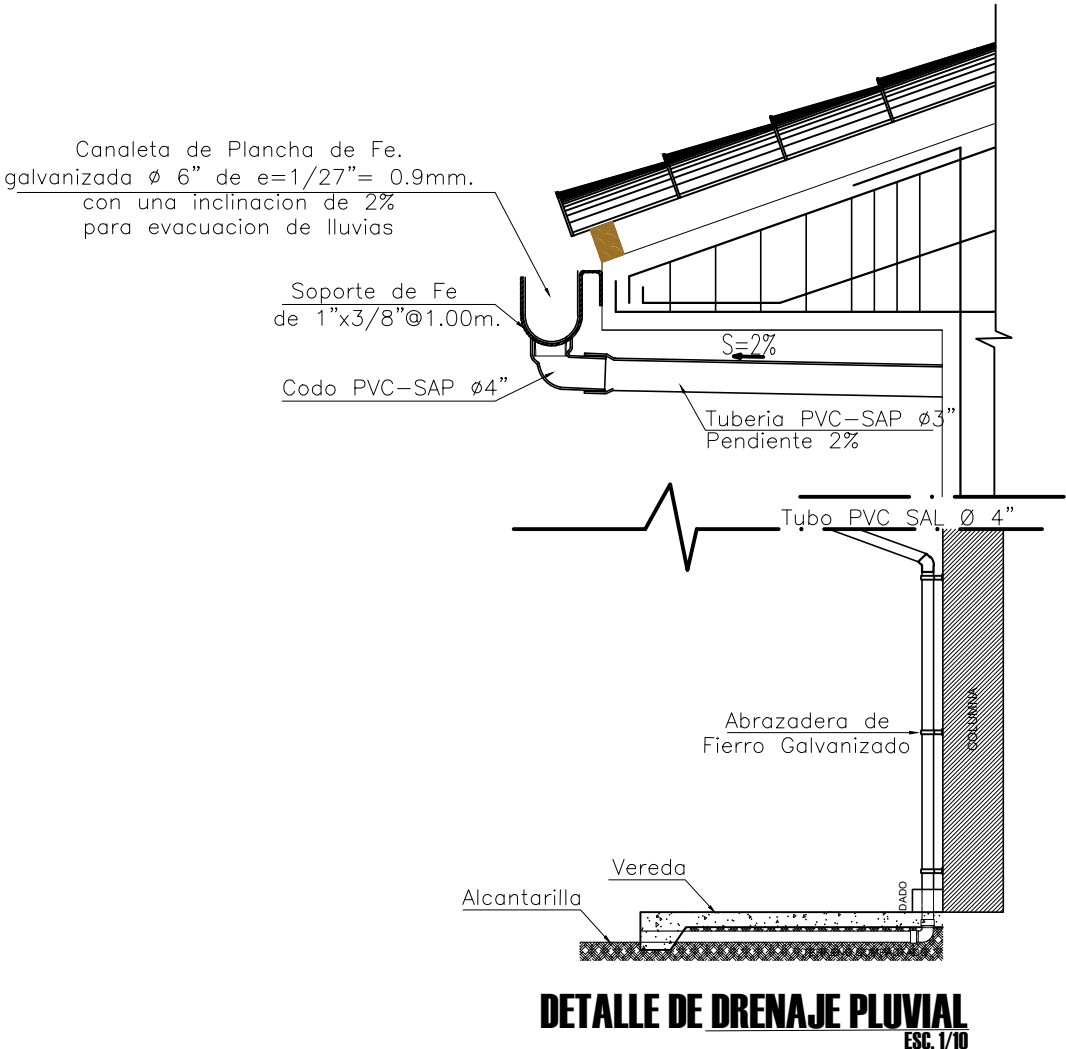

PLANTA DE TECHOS DRENAJE PLUVIAL
ESC. 1/100

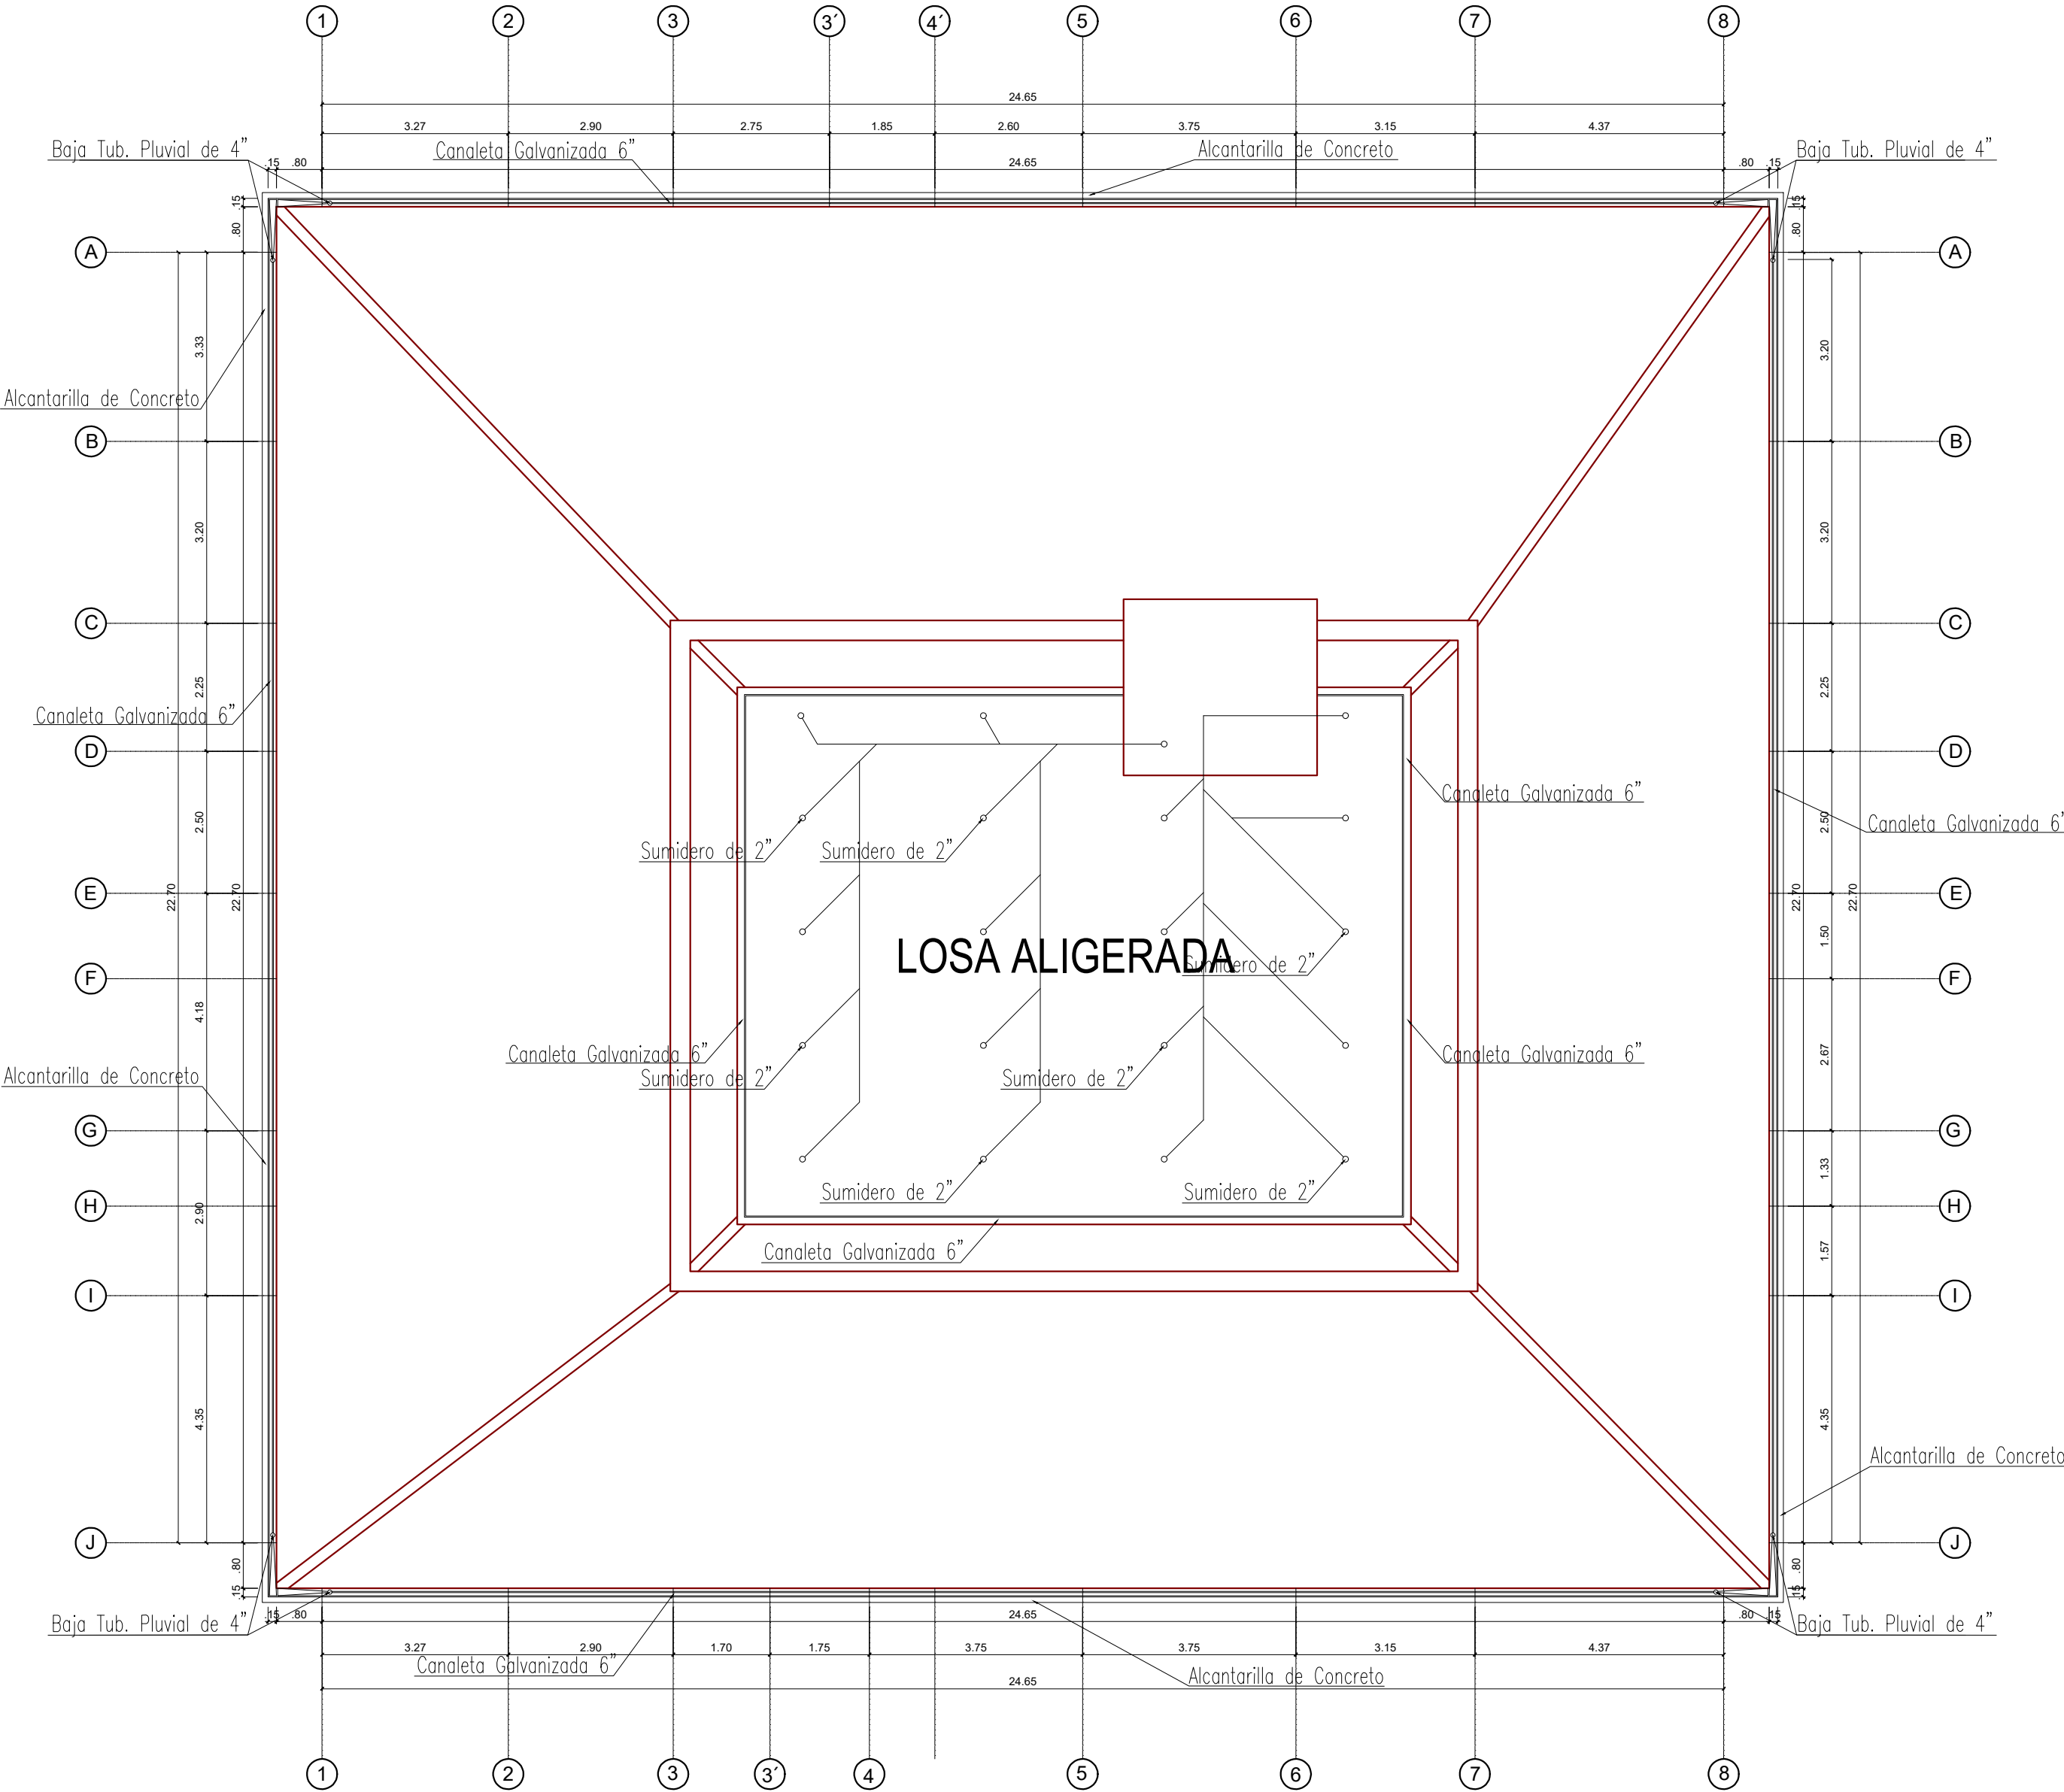

ENTIDAD:  RED DE SALUD HUAYLAS SUR	ACTIVIDAD: MANTENIMIENTO DE LA INFRAESTRUCTURA DEL PUESTO DE SALUD PARIHUANCA, DISTRITO DE PARIHUANCA, PROVINCIA DE CARHUAZ, JURISDICCION DE LA RED DE SALUD HUAYLAS SUR - ANCASH	LAMINA: IS - 01
PLANO: PLANO DE DRENAJE PLUVIAL - DETALLES	RESPONSABLE: ARQ. PATRICIA I. CHUCHU SANCHEZ	ESCALA: 1/100
UBICACION: DEPARTAMENTO - ANCASH PROVINCIA - CARHUAZ	DISTRITO - PARIHUANCA LOCALIDAD - PARIHUANCA	FECHA: MARZO DEL 2024