


ELEVACIÓN LATERAL DERECHA

ESC 1:100

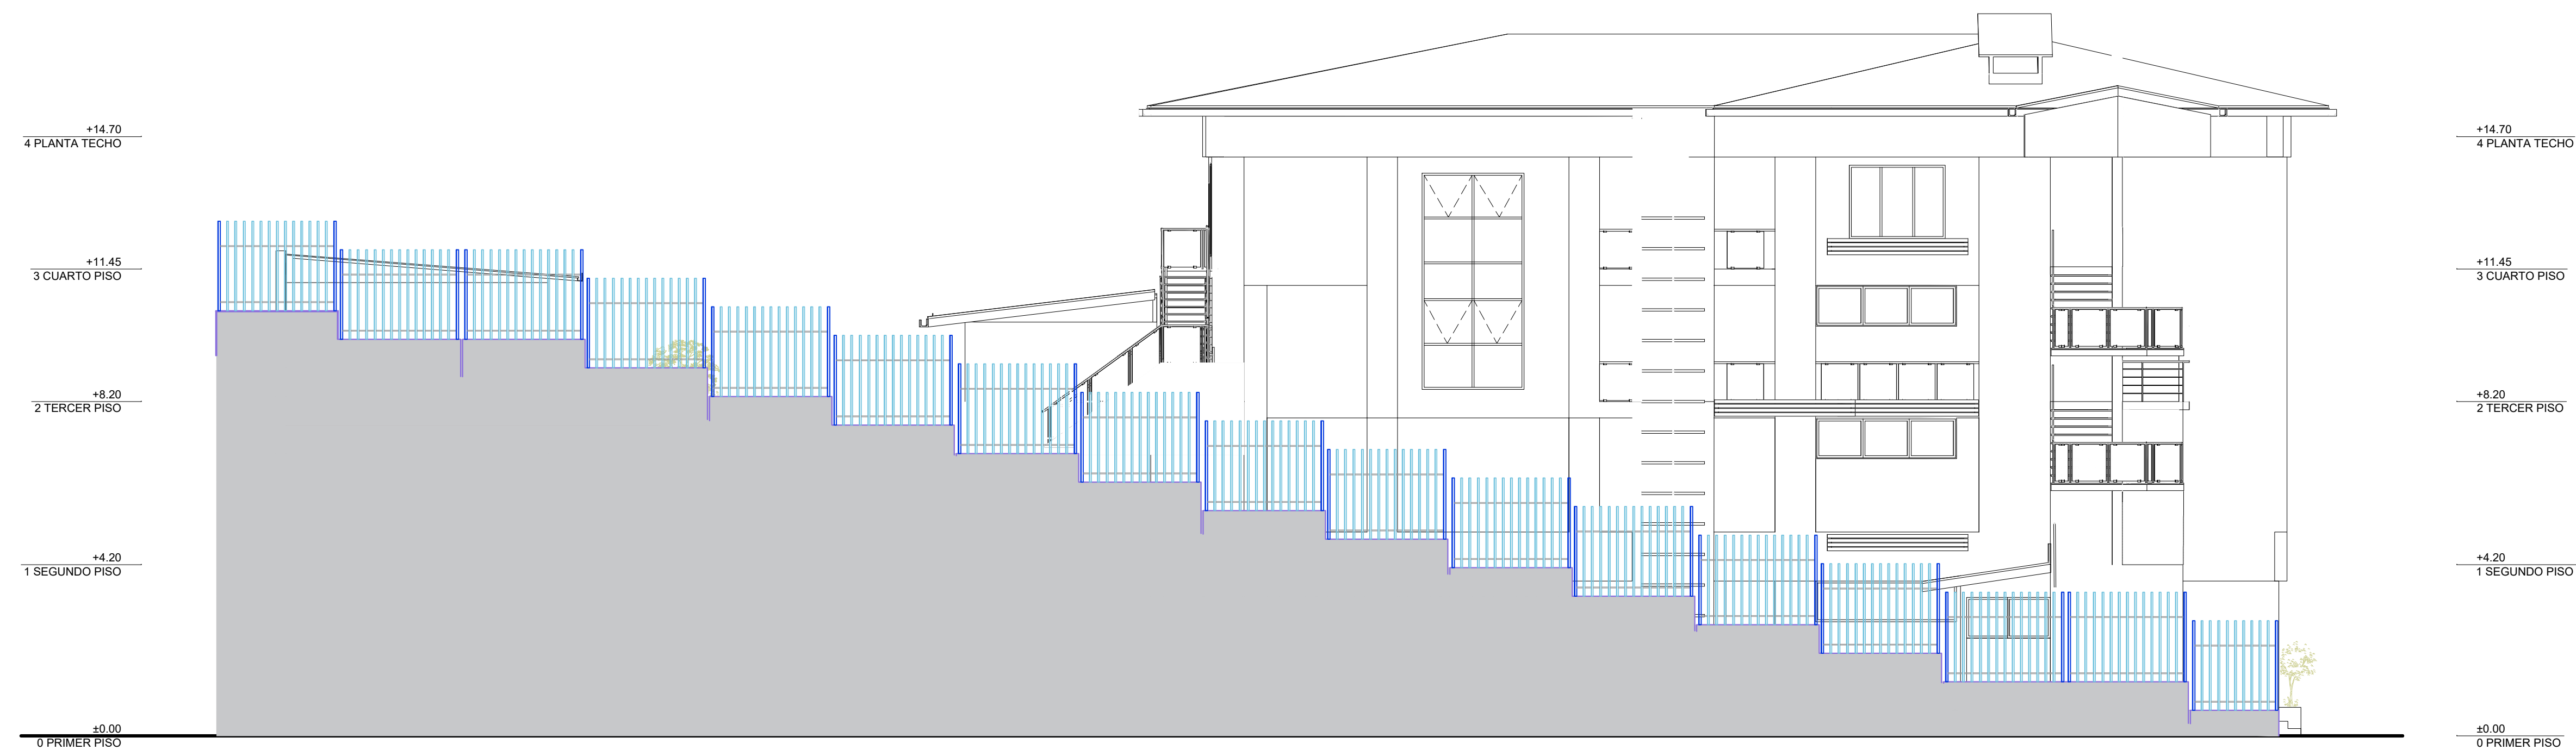

ELEVACIÓN LATERAL IZQUIERDA

ESC 1:100