
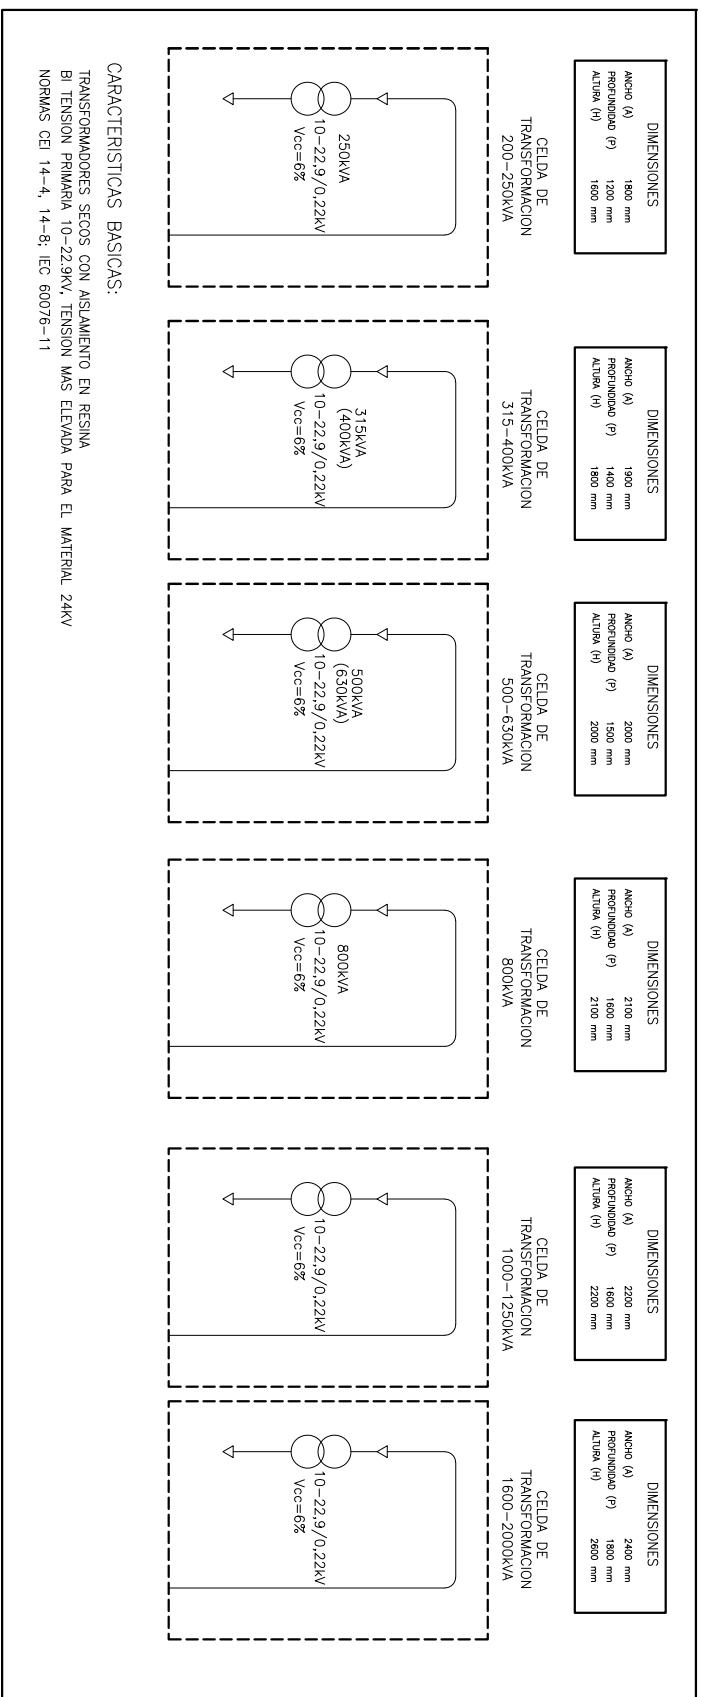
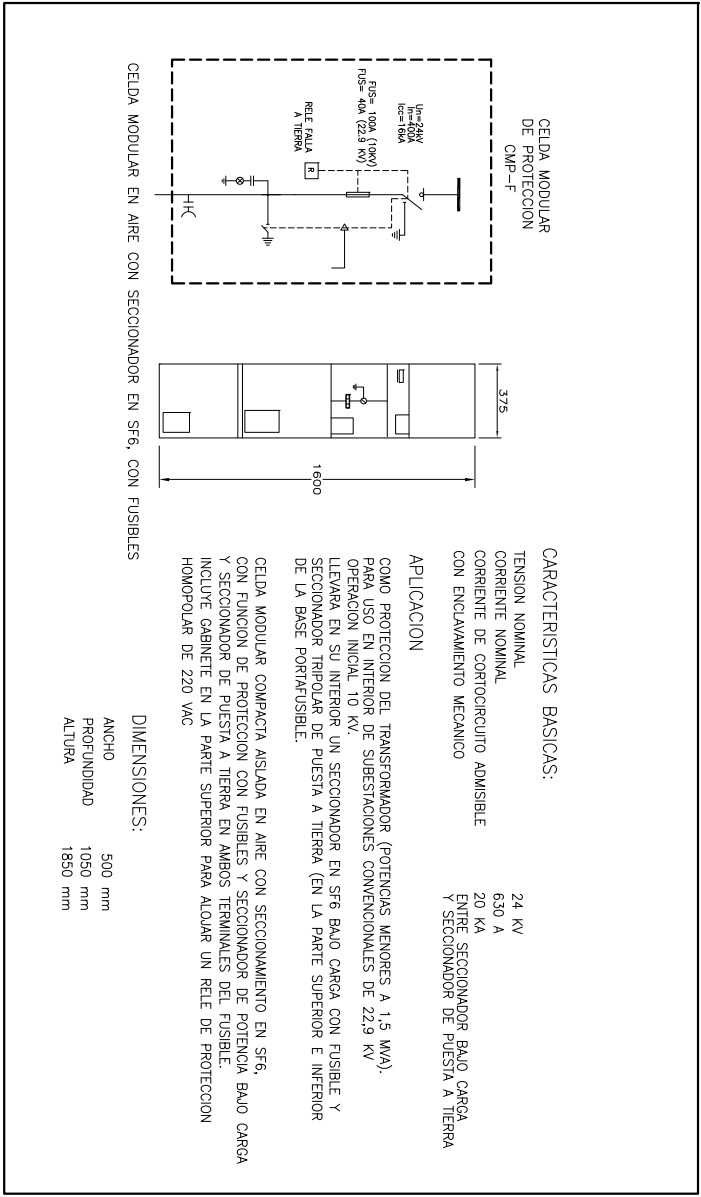
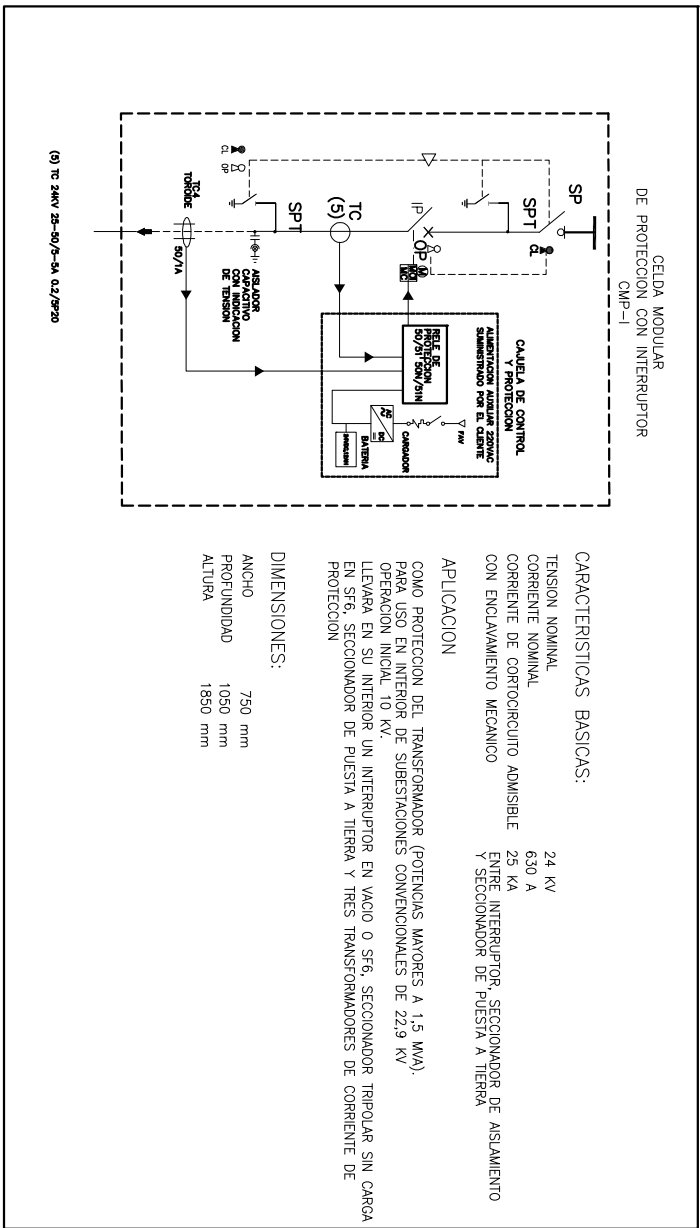
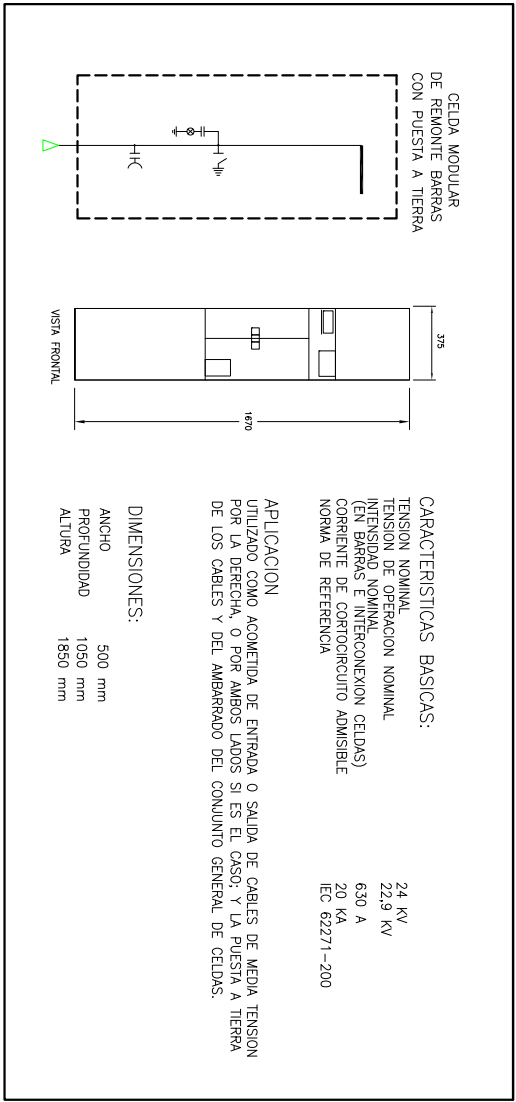
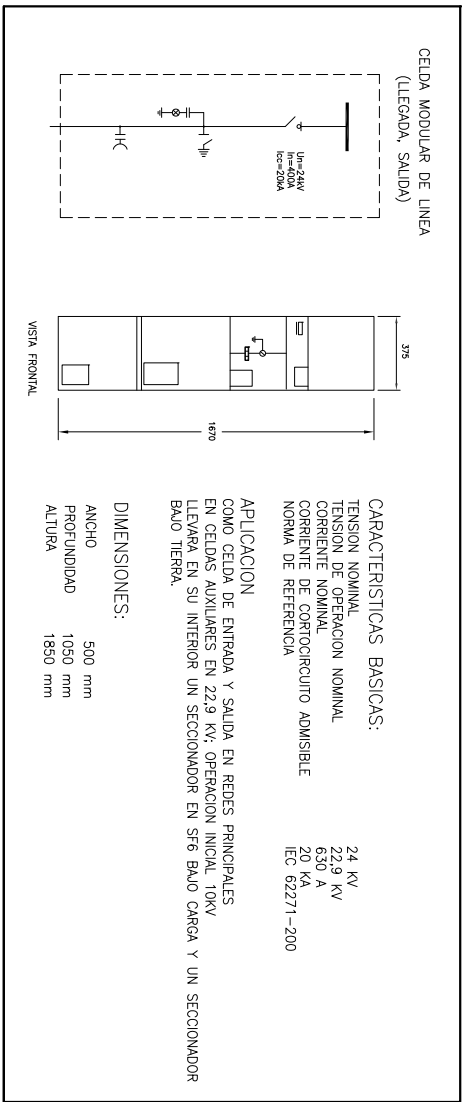


SUBESTACION PARTICULAR PROYECTADA
N° 5

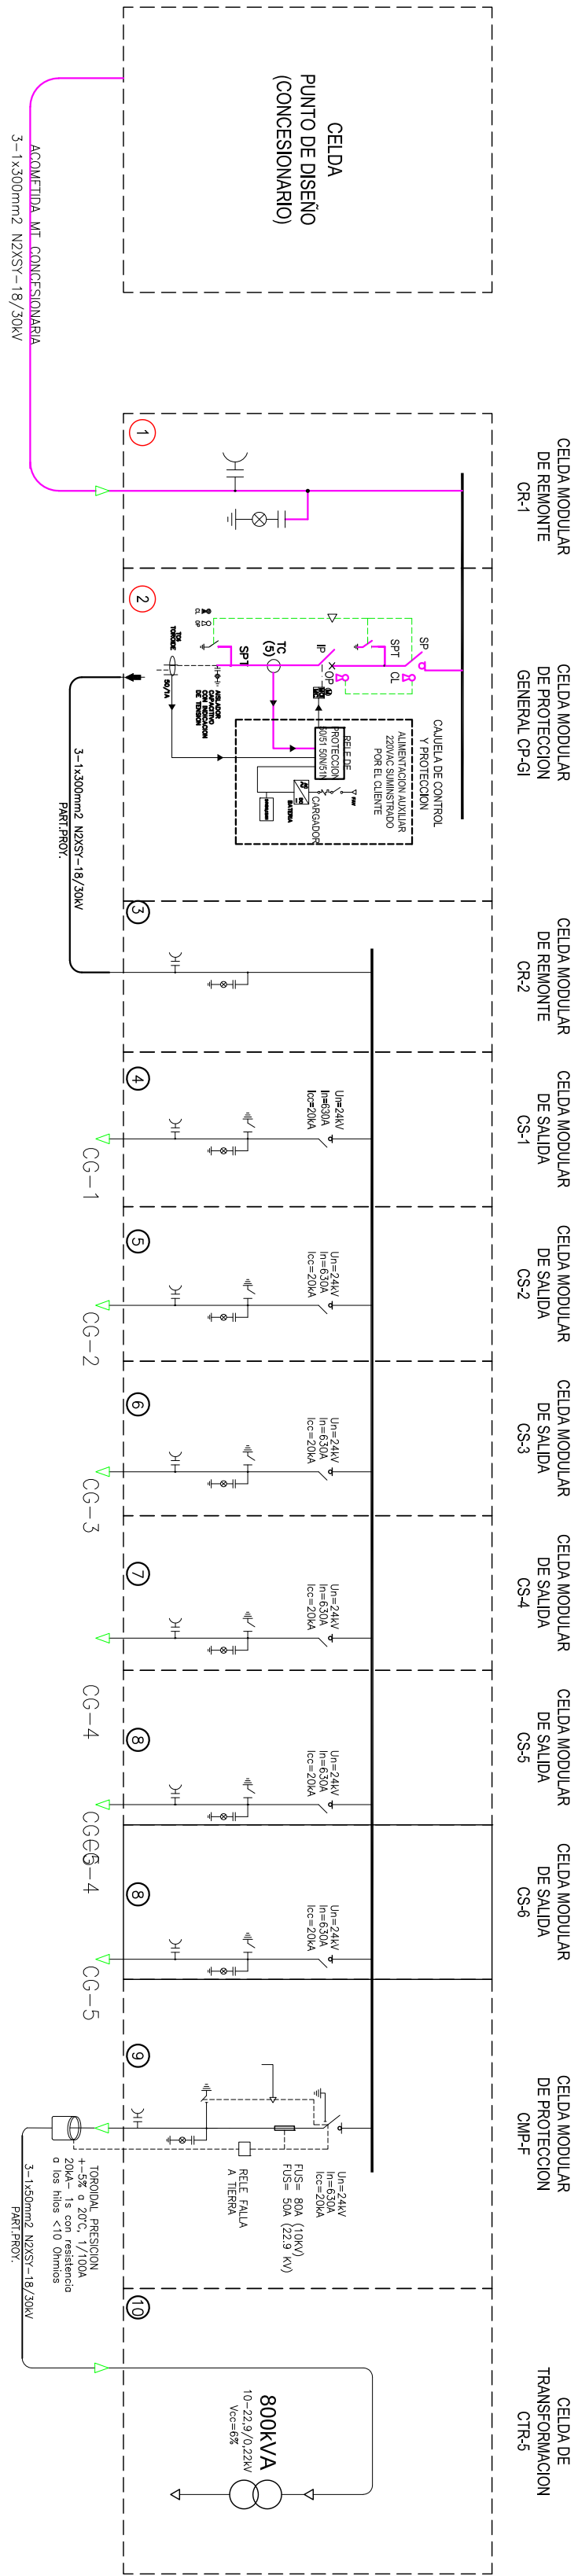

ENTIDAD:		PROYECTO:	
CODIGO DINC-2284835		CODIGO DINC-2284835	
ELECTRICISTA:		ELECTRICISTA:	
CARLOS GARCIA HUAYANAY		CARLOS GARCIA HUAYANAY	
ING. ELECTRICISTA CIP. 48966		ING. ELECTRICISTA CIP. 48966	
SELO Y FIRMA:		SELO Y FIRMA:	
JEFE DE PROYECTO:		JEFE DE PROYECTO:	
CARLOS GARCIA HUAYANAY		CARLOS GARCIA HUAYANAY	
ING. ELECTRICISTA CIP. 48966		ING. ELECTRICISTA CIP. 48966	
SELO Y FIRMA:		SELO Y FIRMA:	
CODIGO PRO-IGHE-SU4		CODIGO PRO-IGHE-SU4	
FECHA:		FECHA:	
LIMA		LIMA	
PROVINCIA:		PROVINCIA:	
LA MOLINA		LA MOLINA	
DISTRITO:		DISTRITO:	
NOVIEMBRE		NOVIEMBRE	
2018		2018	
VERSION DEFINITIVA		VERSION DEFINITIVA	
04 DE 04		04 DE 04	