

MUNICIPALIDAD DISTRITAL ALTO
DE LA ALIANZA

GERENCIA DE DESARROLLO URBANO
SUB - GERENCIA DE OBRAS

PROYECTO :
"MEJORAMIENTO DEL SERVICIO DE MOVILIDAD URBANA EN LAS VÍAS LOCALES DEL PUEBLO JOVEN LA ESPERANZA ENTRE LAS AVENIDA JORGE BASADRE G. Y CALLE MEXICO, DISTRITO DE ALTO DE LA ALIANZA, PROVINCIA DE TACNA-DEPARTAMENTO DE TACNA"

C.U.I.:

ESPECIALIDAD :

PLANO :
PLANO SEÑALÉTICA
VERTICAL

GERENTE DE DESARROLLO URBANO :

SUB GERENTE DE OBRAS Y MANTENIMIENTO :

SUB GERENTE DE ESTUDIOS :

SUB GERENTE DE SUPERVISIÓN Y LIO. DE OBRA :

ESCALA :
INDICADA


FECHA :
OCT 2024

UBICACION :
REGION: TACNA
PROVINCIA: TACNA
DISTRITO: ALTO DE LA ALIANZA

SELLO Y FIRMA DE PROYECTISTA :

SELLO Y FIRMA DE INSPECTOR :

LAMINA :
PM-03

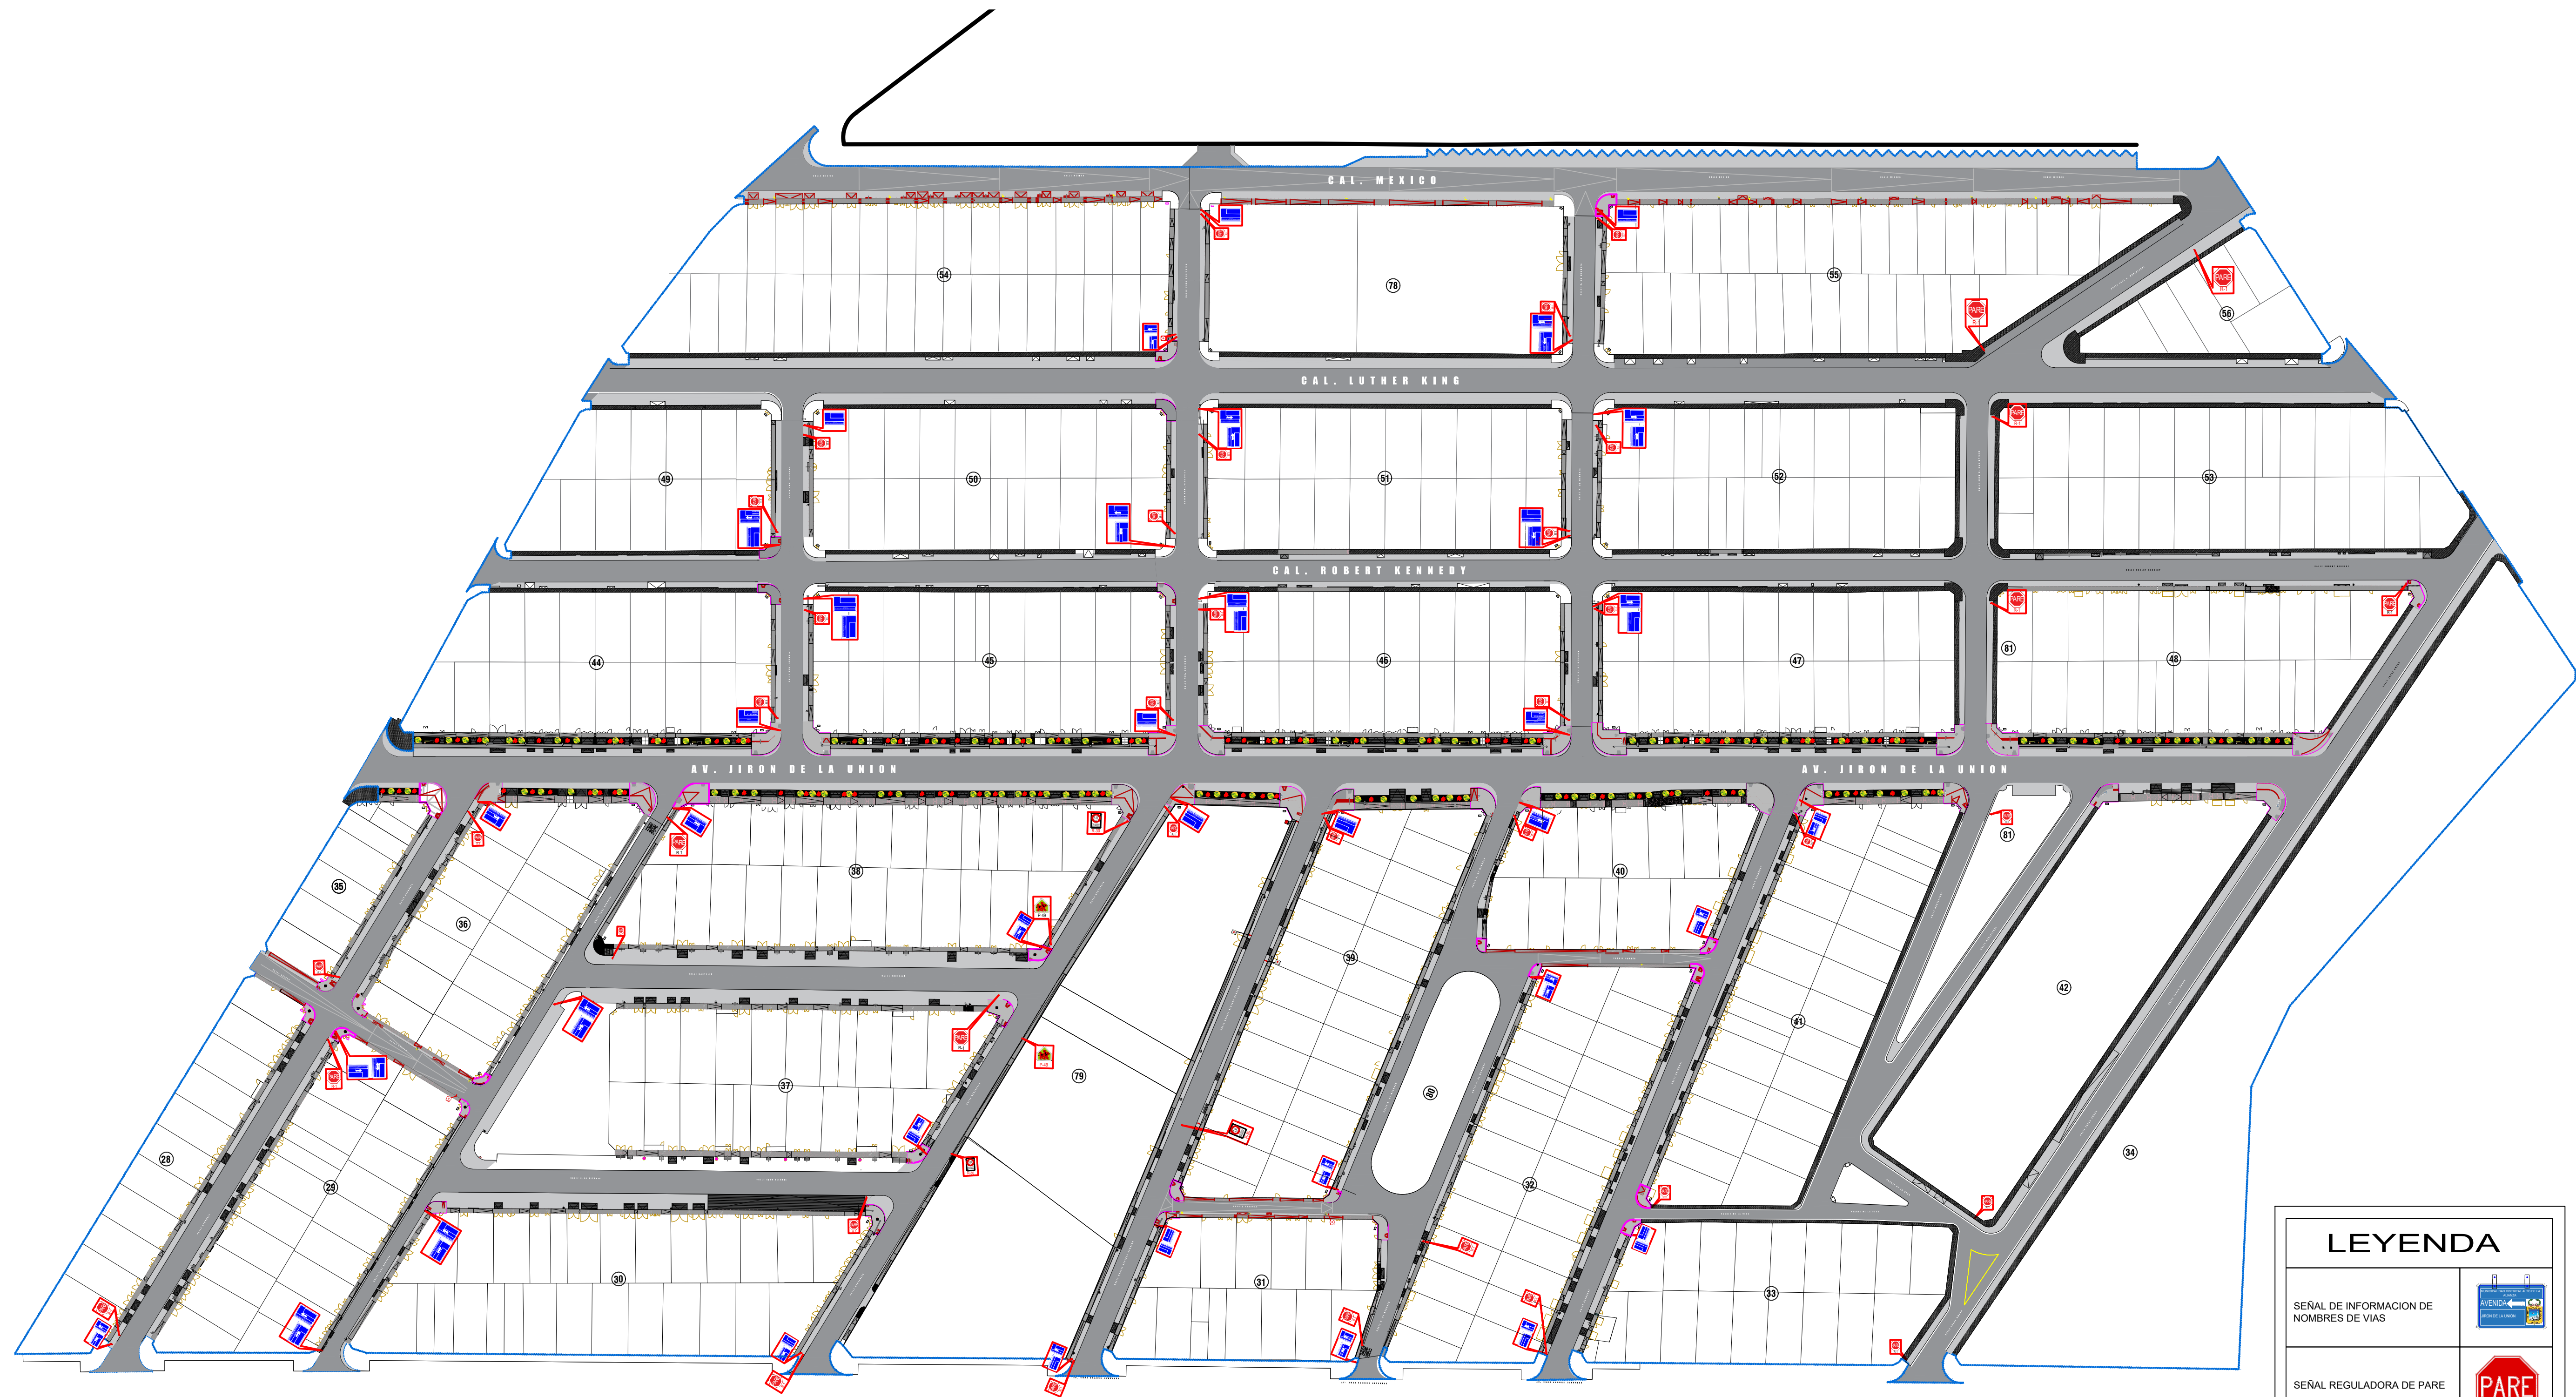

LEYENDA	
SEÑAL DE INFORMACION DE NOMBRES DE VIAS	
SEÑAL REGULADORA DE PARE	
SEÑAL DE RESTRICCIÓN DE VELOCIDAD 35KM/H	
SEÑAL DE INFORMACION DE ZONA ESCOLAR	

PLANIMETRÍA : UBICACIÓN DE LA SEÑALIZACIÓN - VERTICAL
ESC 1/1500