
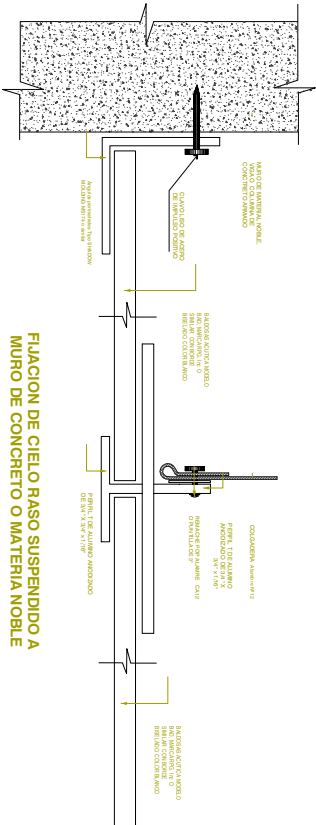
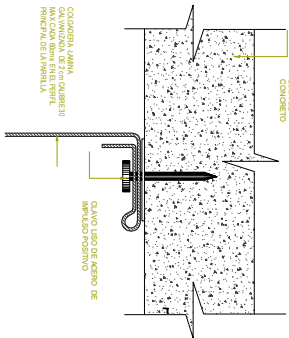


CIELO RASO SUSPENDIDO- BALDOSAS

DETALLE DE FIJACION

MODULACION

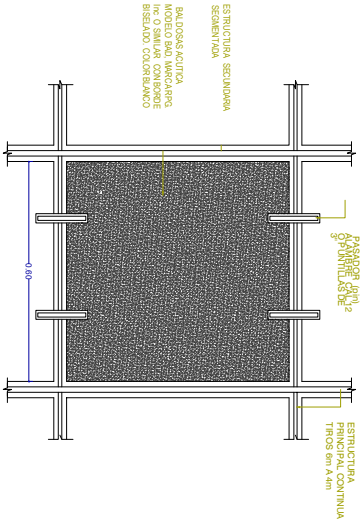


BALDOSAS ACUTICA CON BORDE BISELADO

1:7.50

DETALLE - CL2

1:5


FIJACION DE CIELO RASO SUSPENDIDO A VIGUETA LOSA O VIGA DE CONCRETO

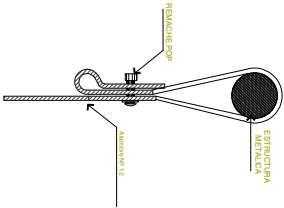

FIJACION DE CIELO RASO SUSPENDIDO A ESTRUCTURA METALICA

DETALLE - CL3


1:5

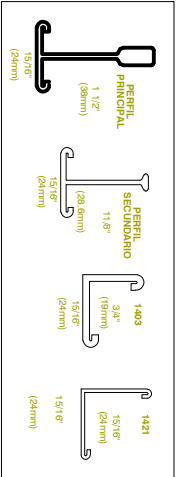

PERFILES

1:1

ENSAMBLADO

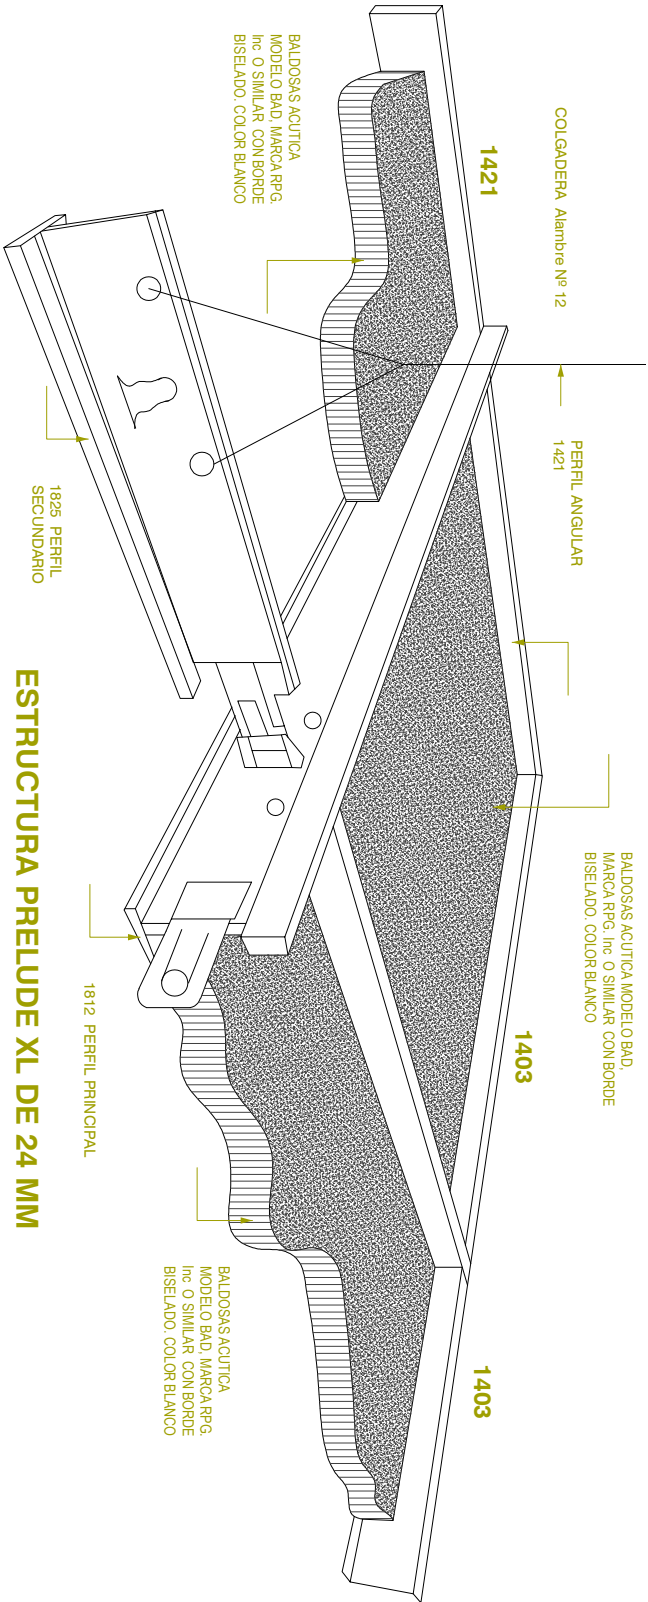

ESTRUCTURA PRELUDE XL DE 24 MM

ENSAMBLAJE DE ESTRUCTURA DE PERFILES DE ALUMINIO CON PLANCHAS DE FIBRA DE VIDRIO - CRAYON, MODULACION DE 0.60 x 0.60 x 0.019

DETALLE 5

1:2.50