




Mobiliario 1° Piso
Escala: 1/50

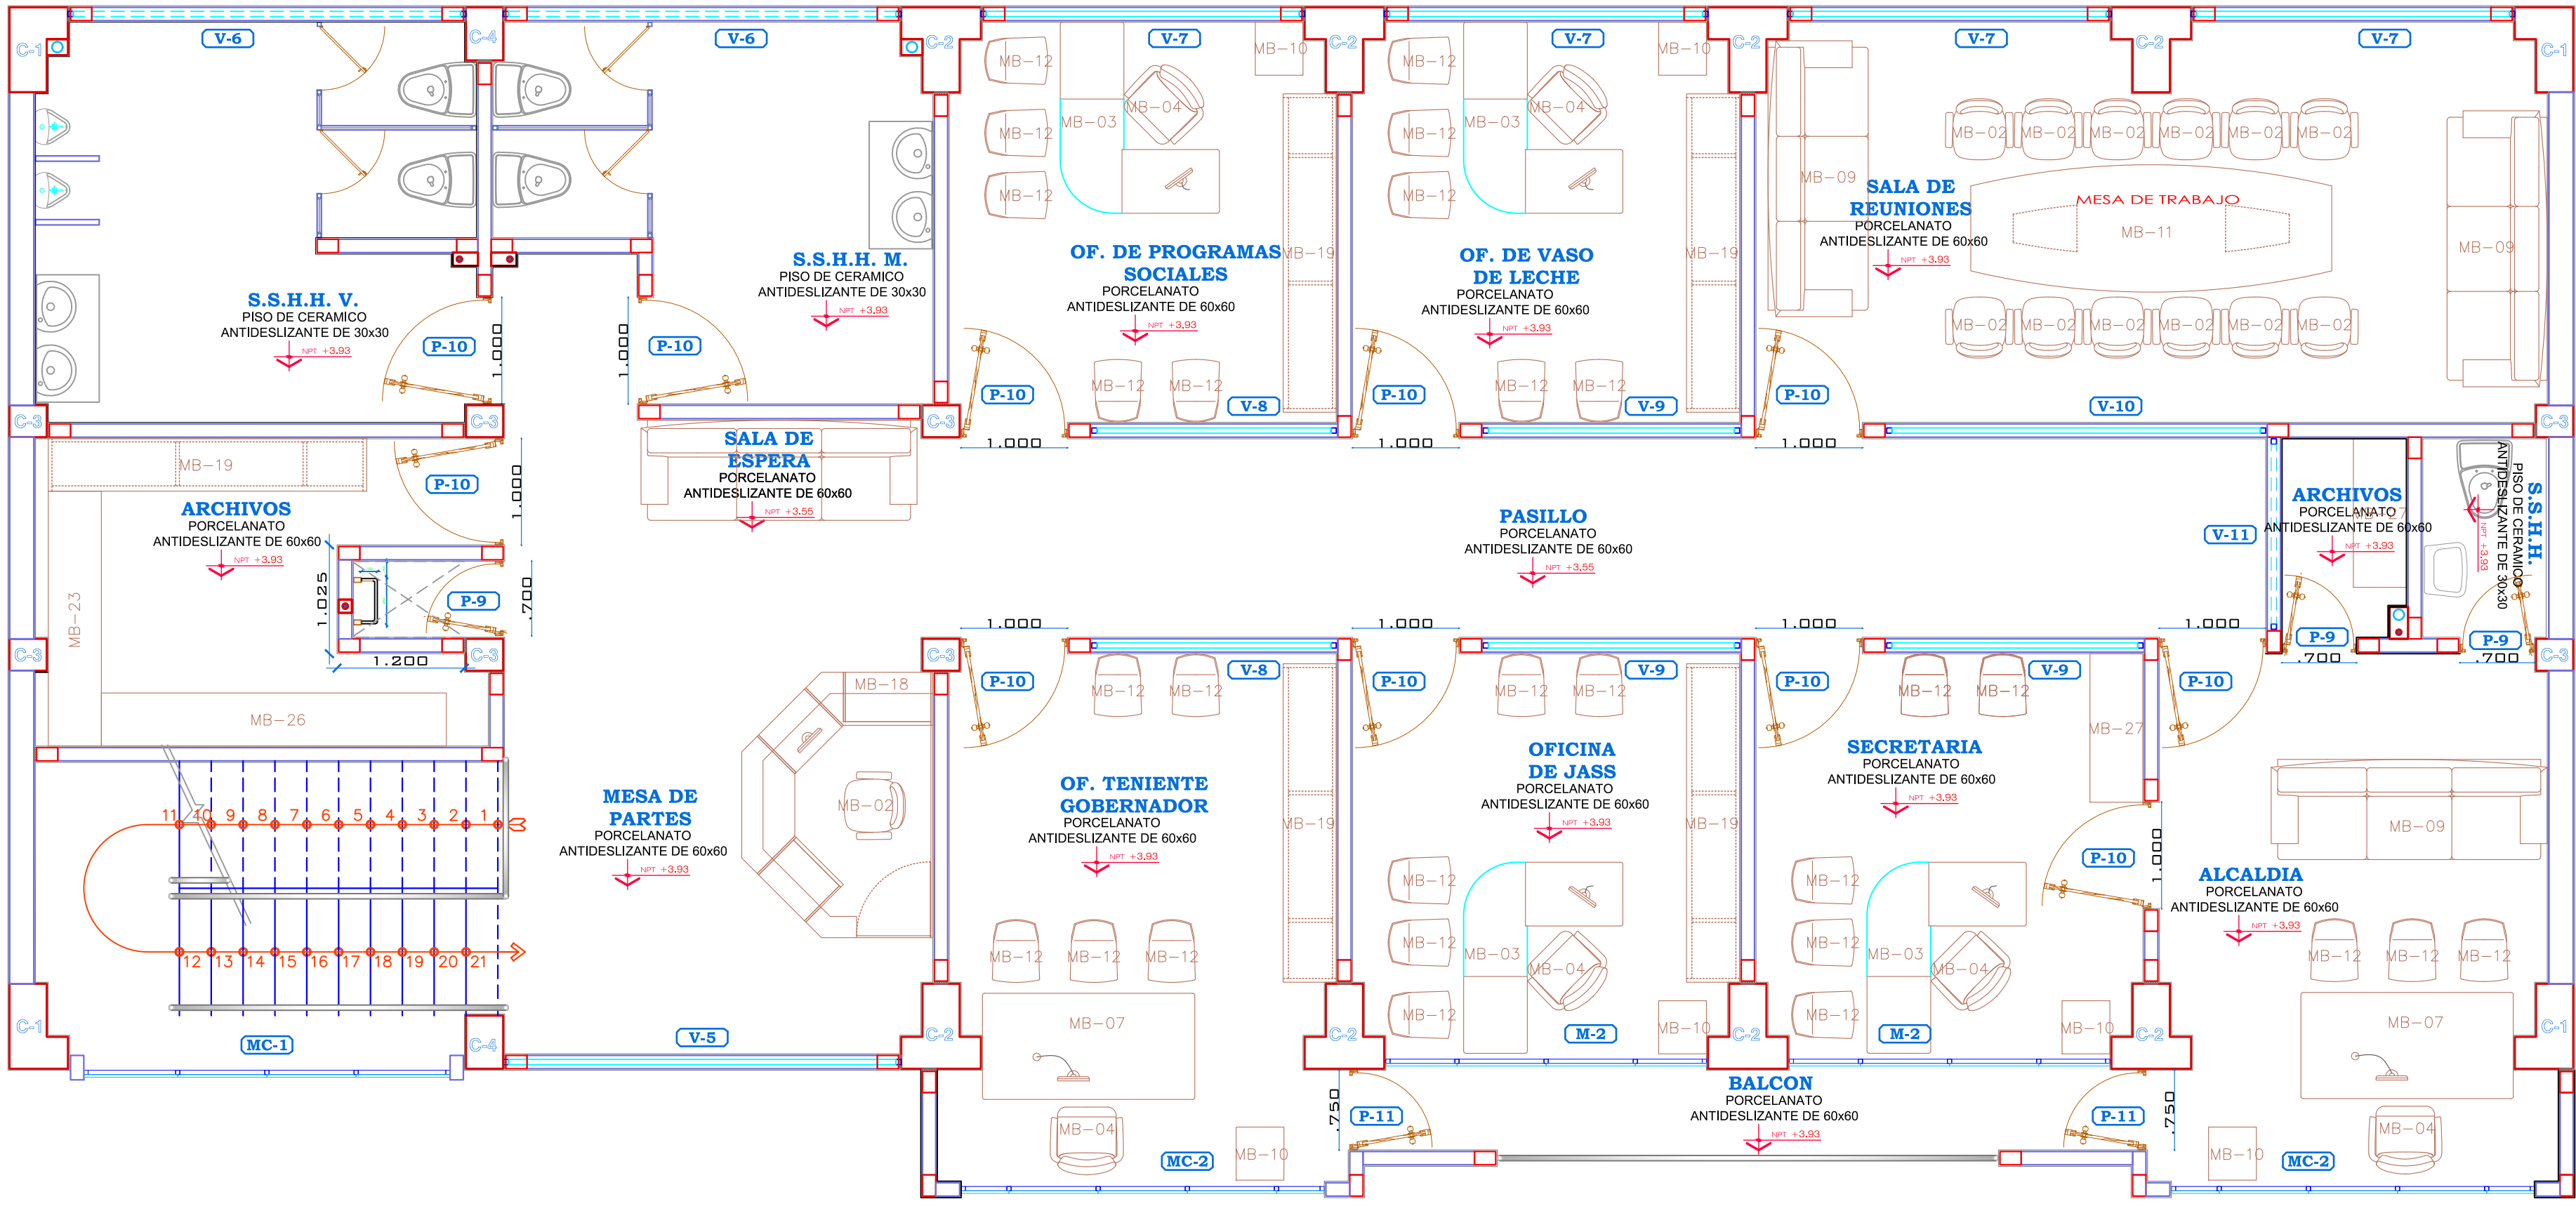


Mobiliario 2° Piso
Escala: 1/50

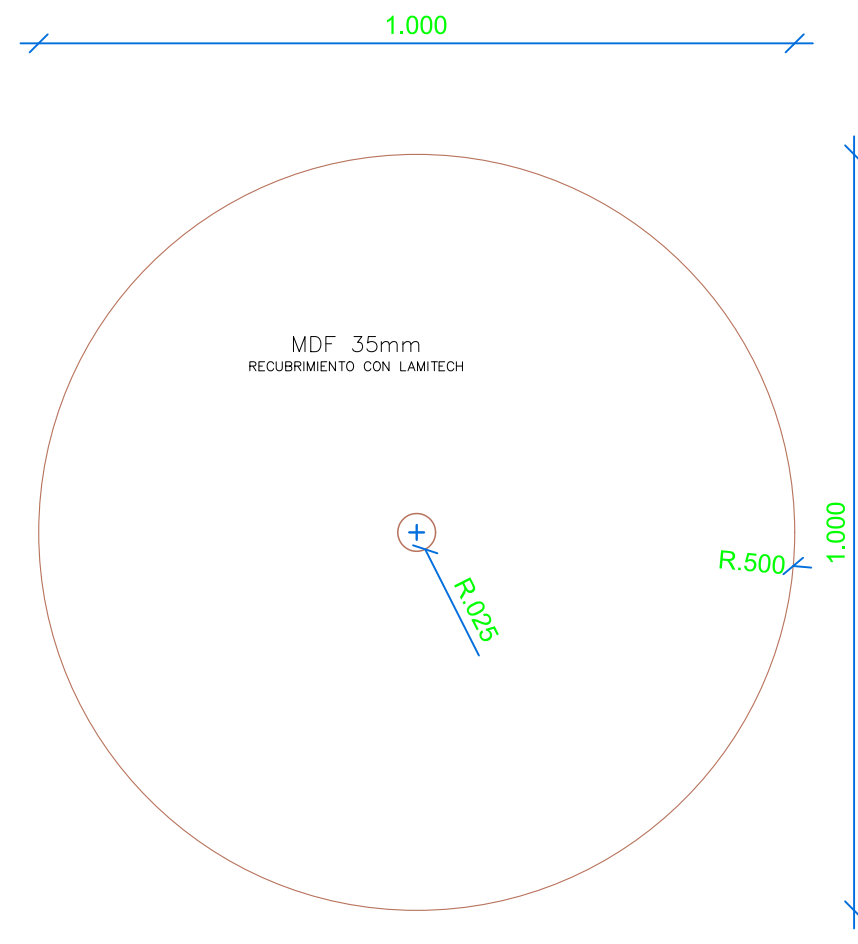


Planta MB-05
ESC 1:10

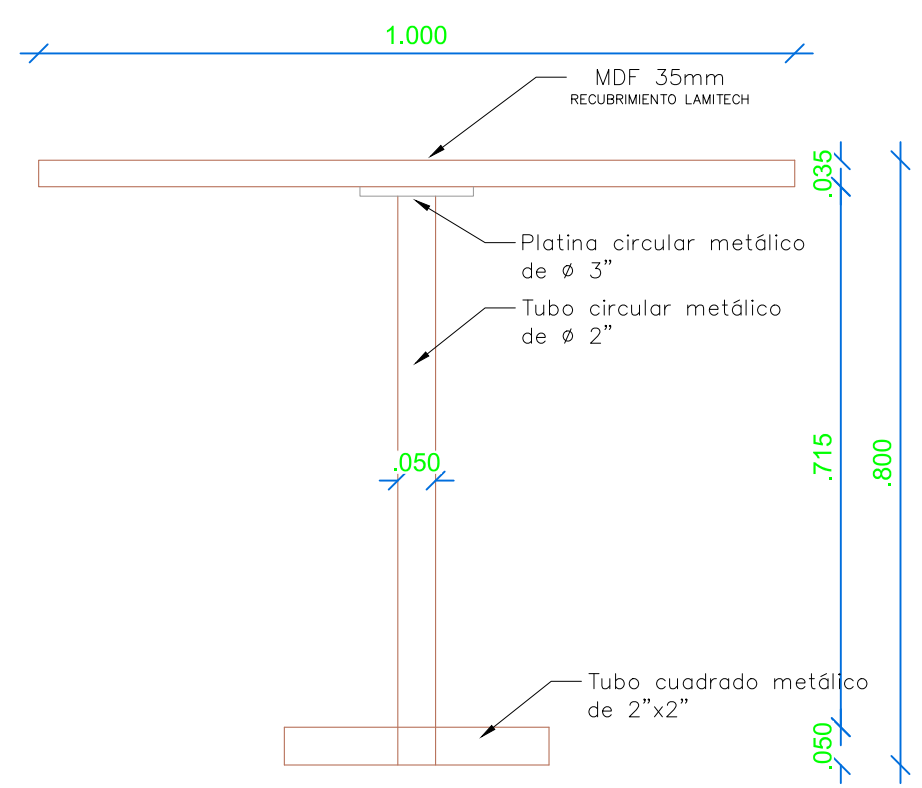


Elevación MB-05
ESC 1:10

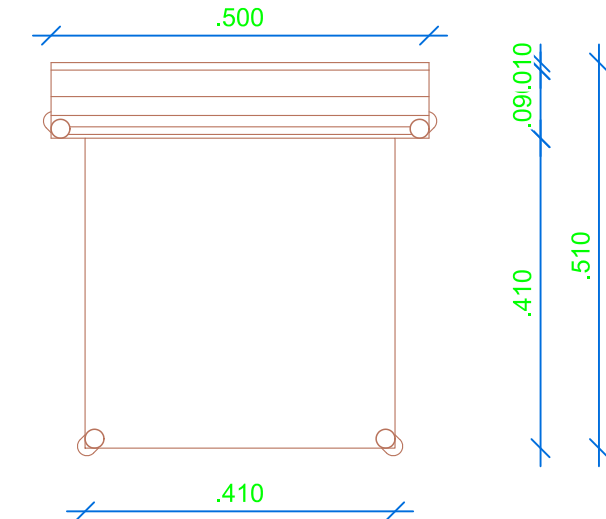


Planta MB-06
ESC 1:10

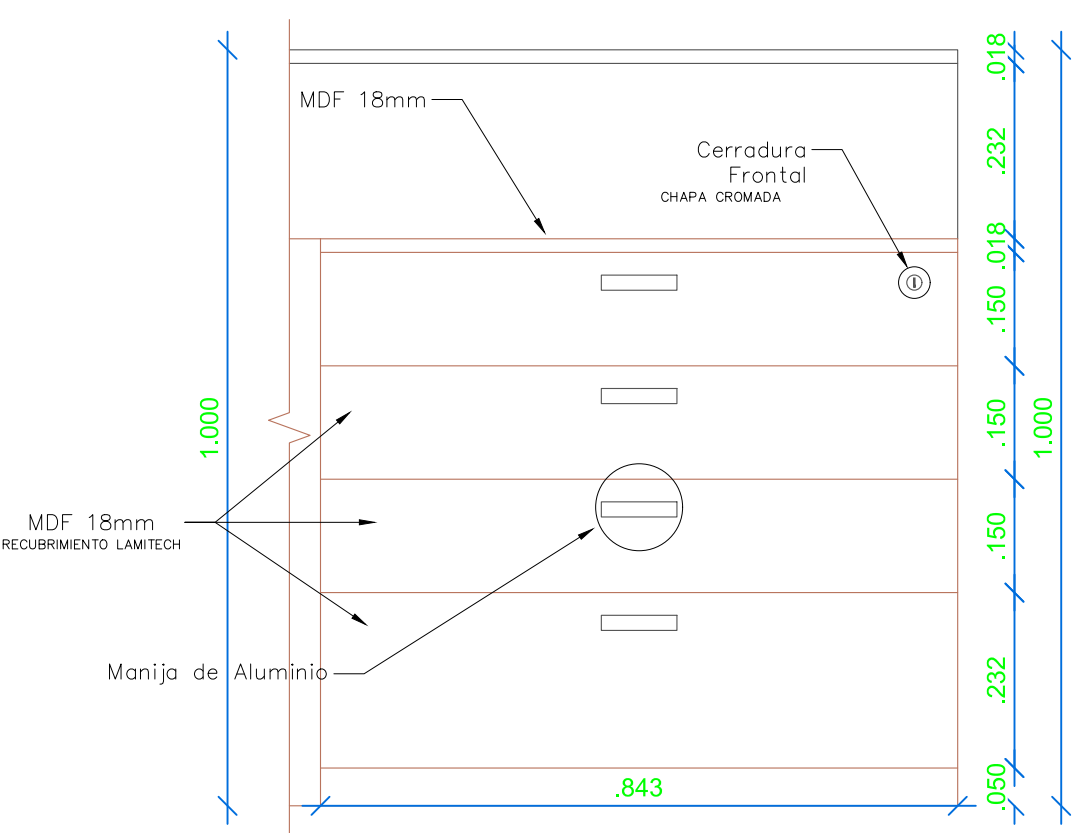


Vista A MB-18
ESC 1:10

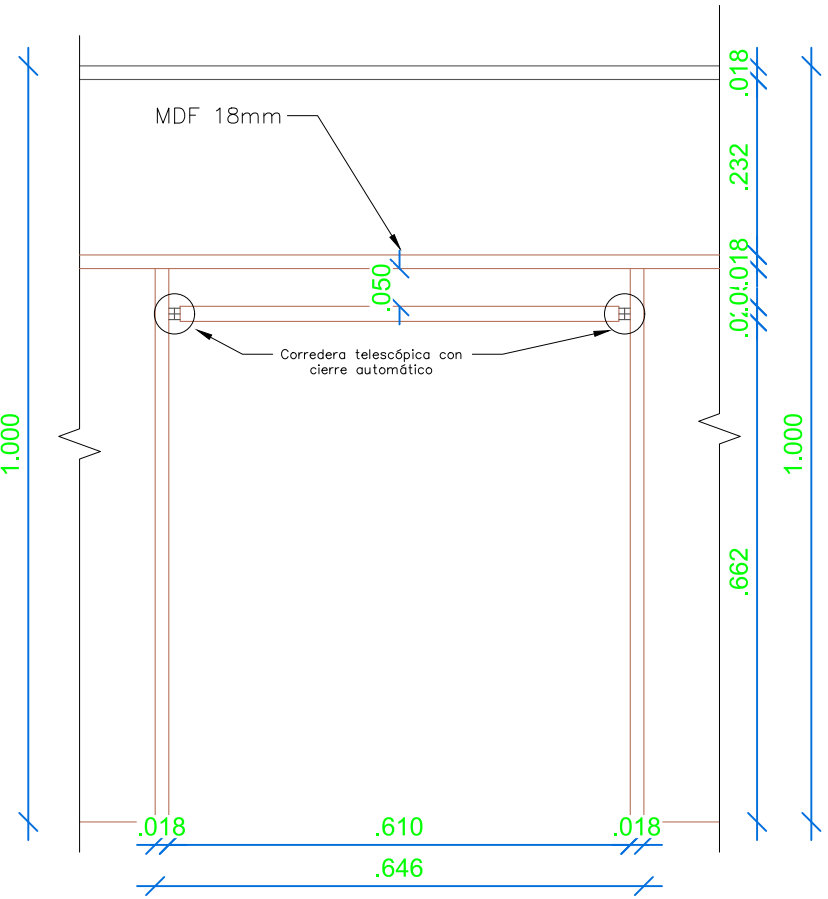

Vista B MB-18
ESC 1:10

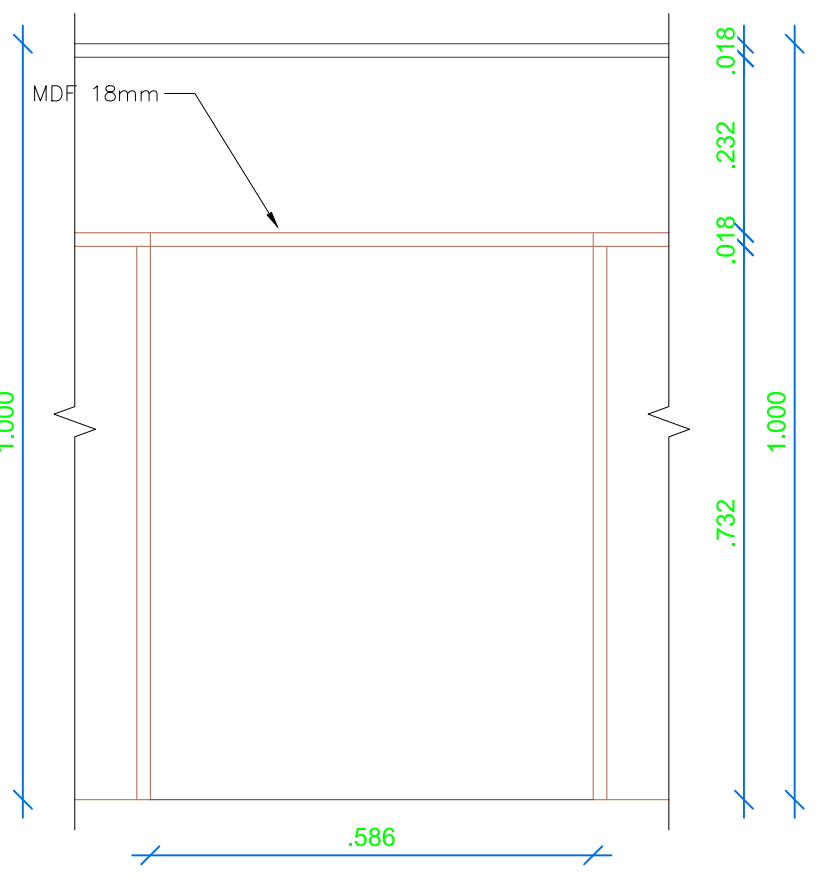

Vista C MB-18
ESC 1:10

PROYECTO: "CREACIÓN DEL PALACIO MUNICIPAL DE CUYAGUAIN, DISTRITO DE SANTA ANA DE TUSI - PROVINCIA DANIEL ALCIDES CARRIÓN - DEPARTAMENTO DE PASCO"		LÁMINA:	
 GESTIÓN 2023-2026	PLANO:	PLANO DE MOBILIARIOS	
	ESPECIALIDAD:	MOBILIARIOS	
	REVISADO:	CONSULTOR:	DIBUJO:
MSAT	Ing. Marcial S. CANCAPA HANCCO	MSCH	INDICADA
LUGAR: CUYAGUAIN DISTRITO: SANTA ANA DE TUSI PROVINCIA: PASCO REGIÓN: PASCO		FECHA: ABRIL - 2023	
		MOB-1	