


**NUEVA SALA PARA UPSS DE EMERGENCIA**

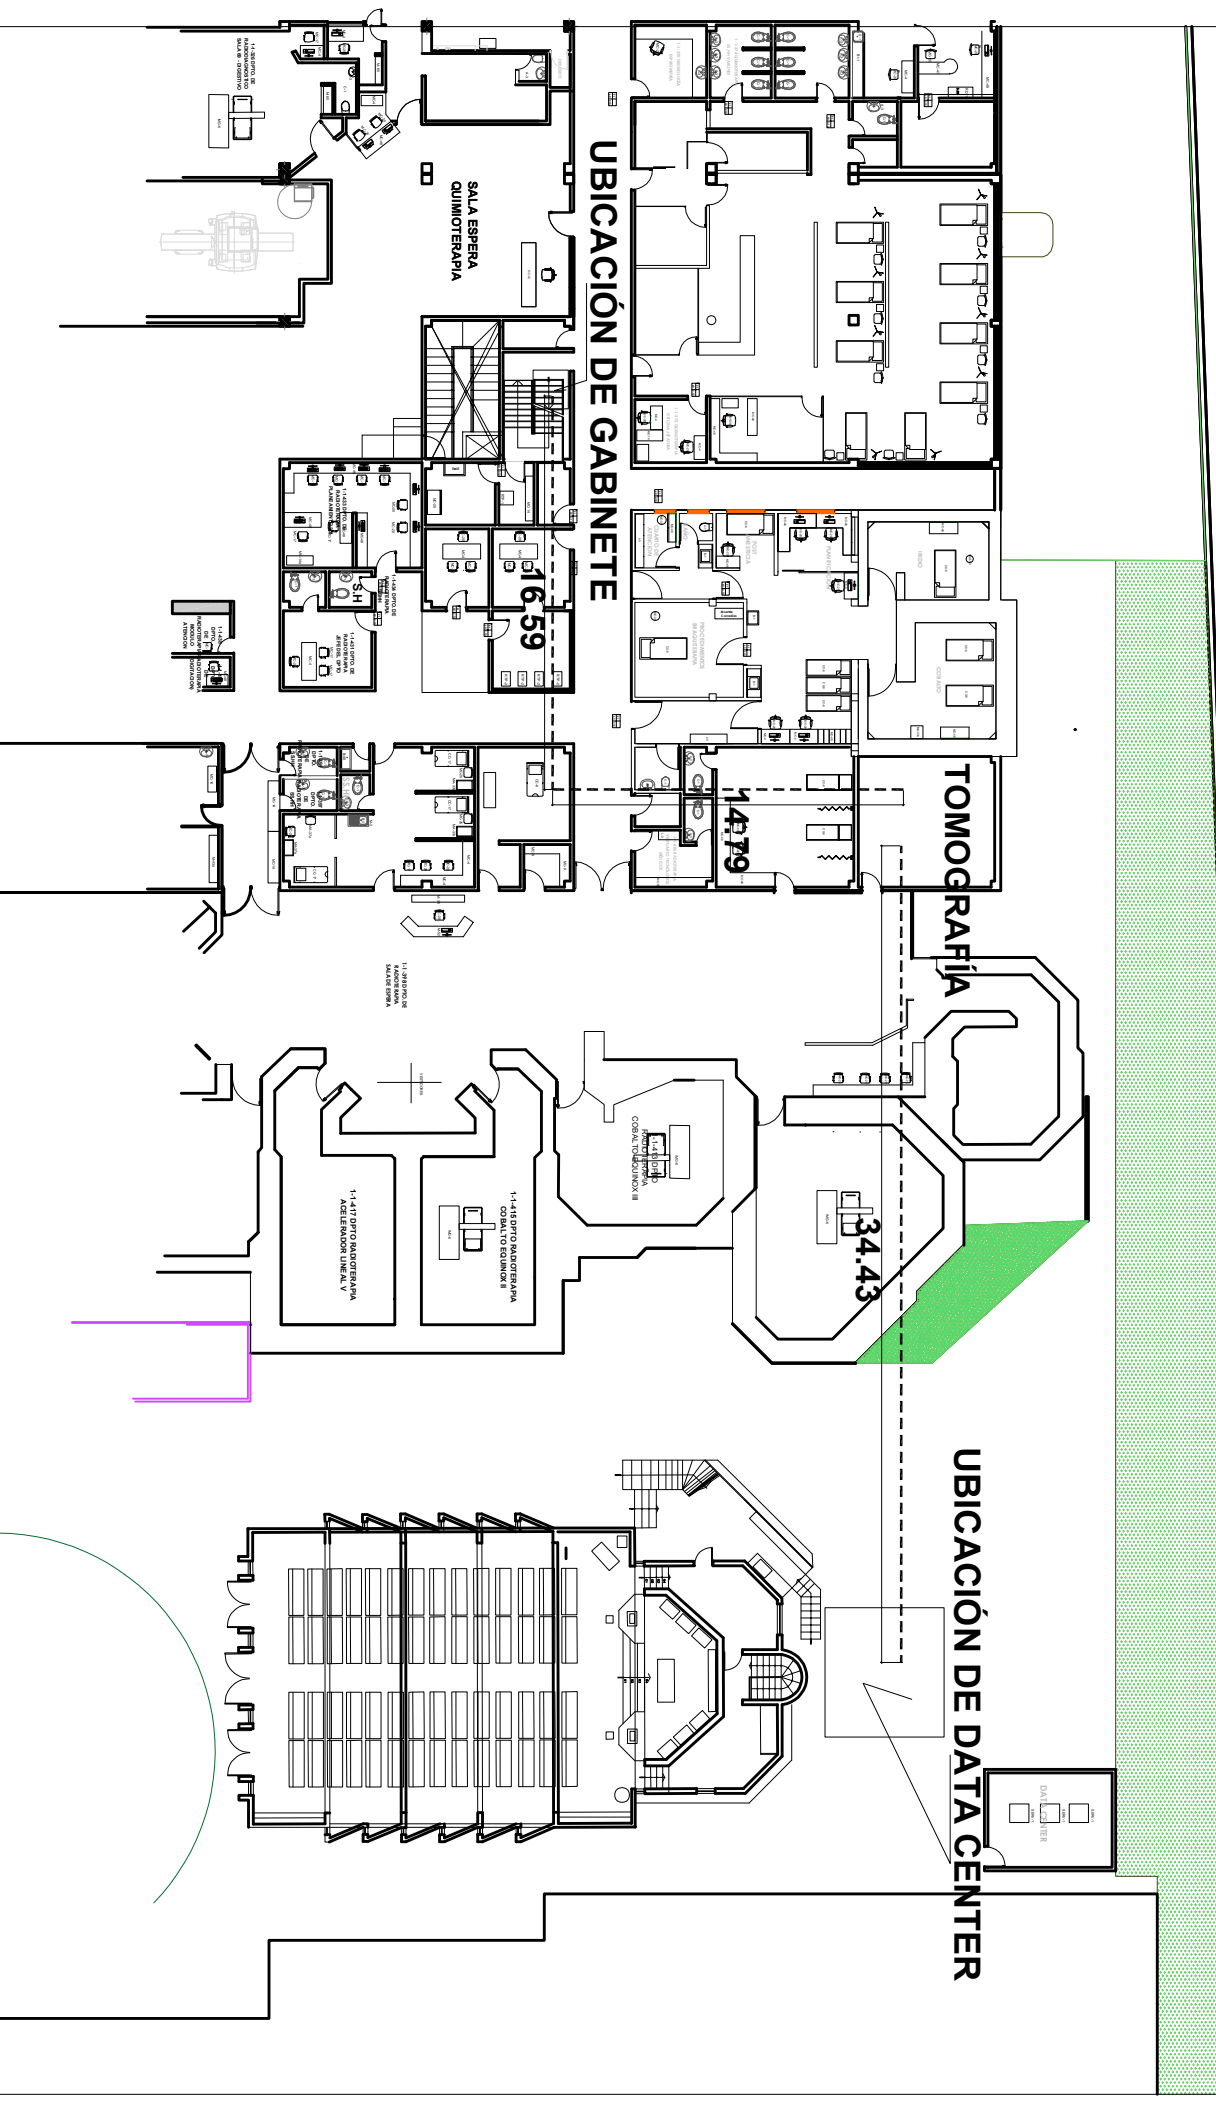

# UBICACIÓN DE DATA CENTER Y GABINETE COMUNICACIONES RESPECTO A LA SALA DE TOMOGRAFÍA