



ESTANTE TIPO 1 (4.65x 19.60 m) Y ESTANTE TIPO 2 (4.65 x 7.10 m)


MÓDULO CON PERFILES "L"

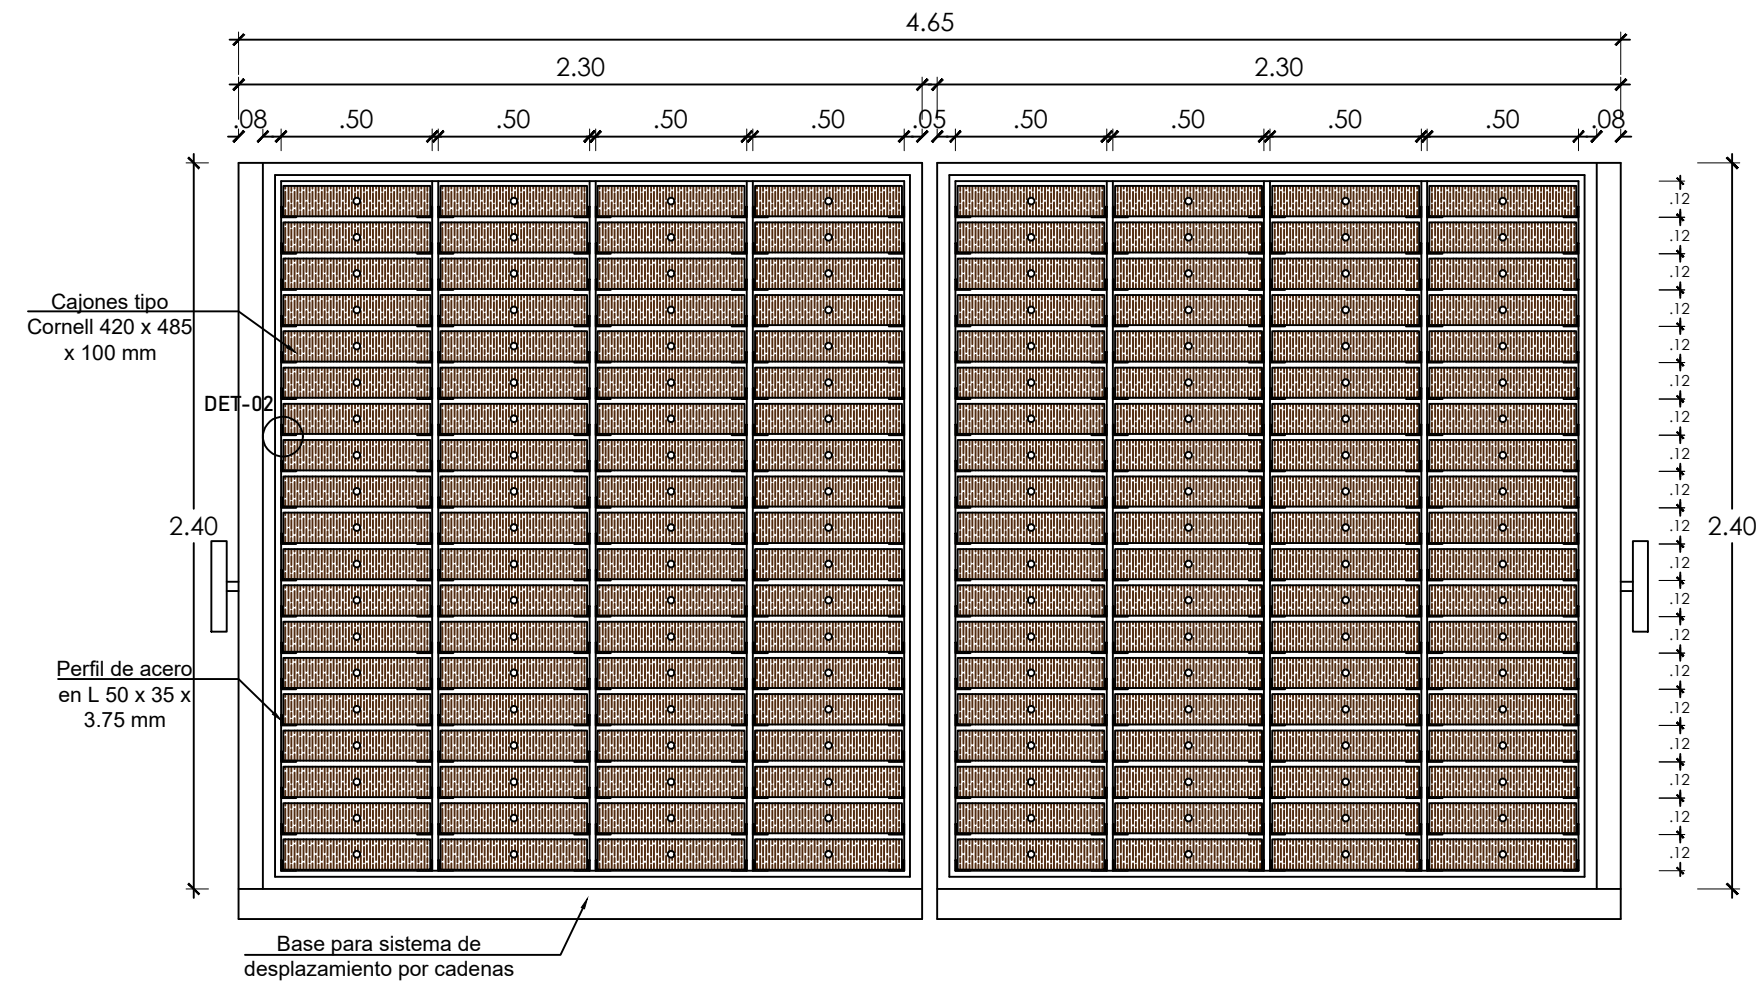


MÓDULO CON PANELES REGULABLES

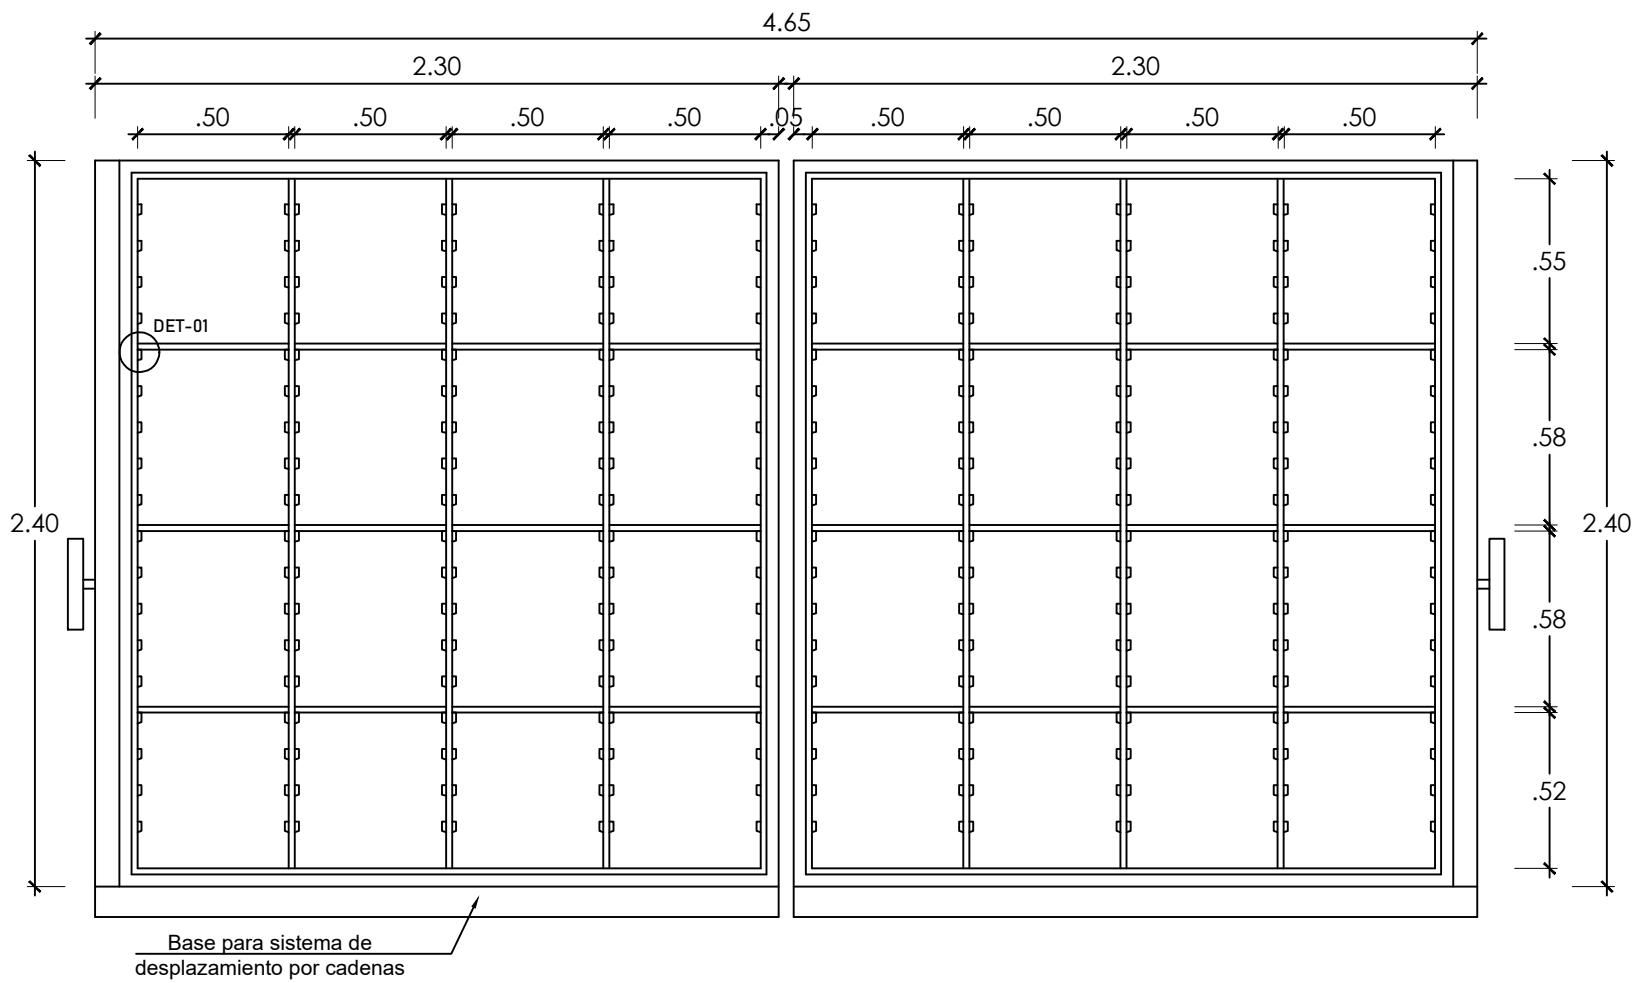

MÓDULO CON PERFILES "L"

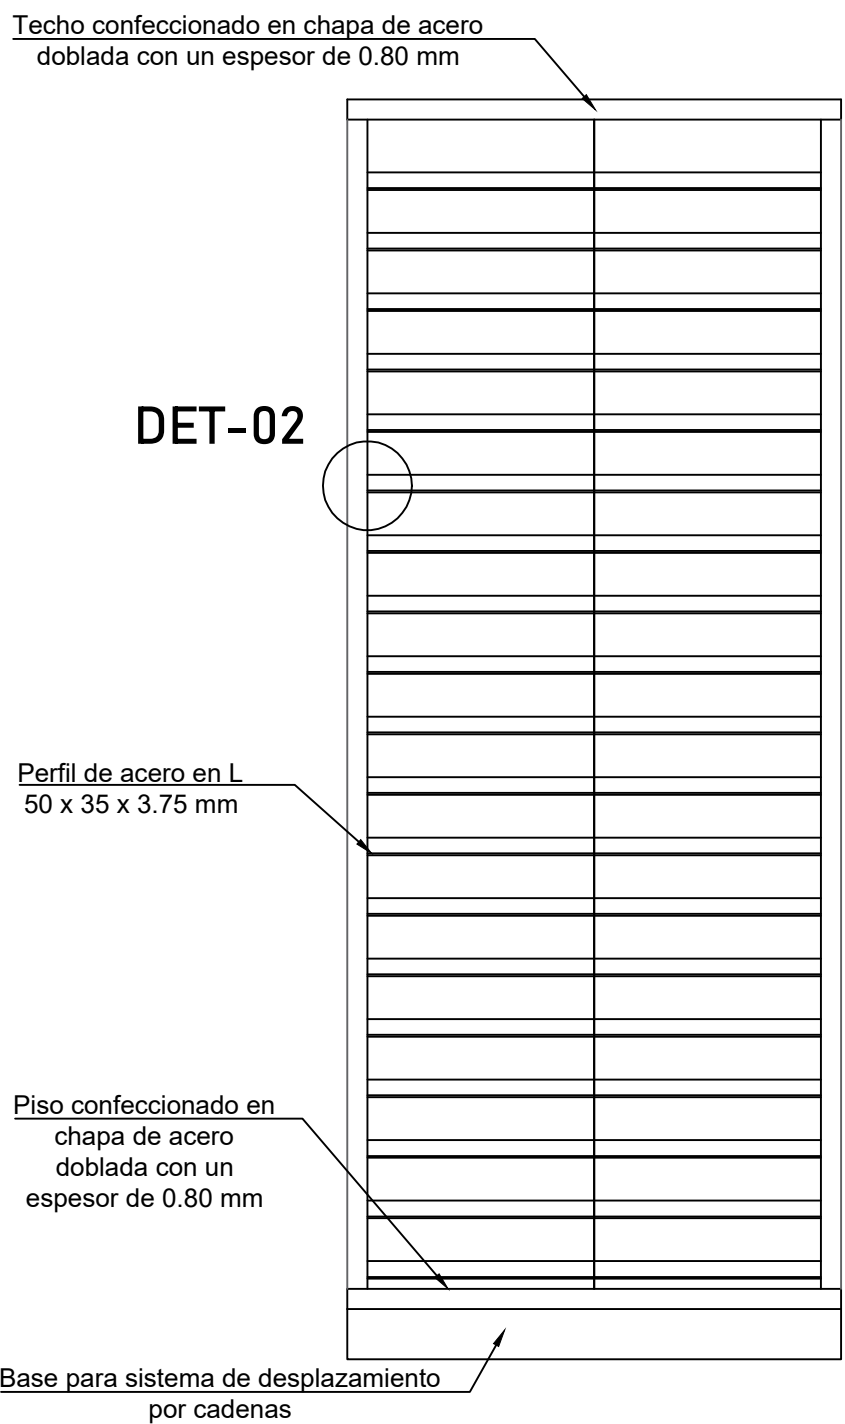

MÓDULO CON PANELES REGULABLES

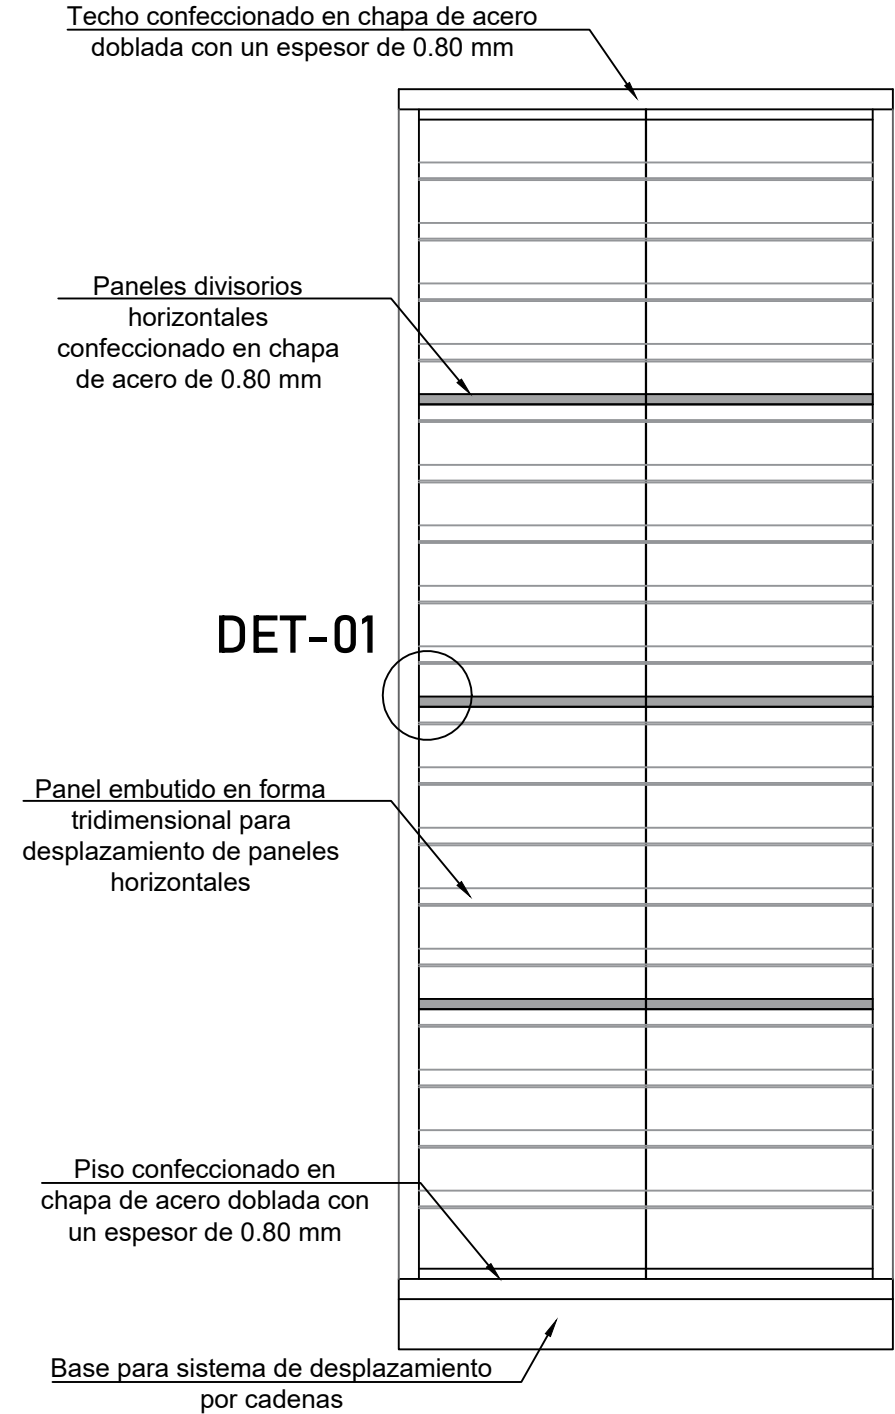

PANEL FRONTAL

