



ESPECIFICACIONES TECNICAS
ESTANTE DE MADERA


1. MADERA TORNILLO COMPLETAMENTE SECA, ESTA SERÁ VERIFICADA CON EL USO DEL HIGRÓMETRO EL CUAL NO DEBERÁ SUPERAR EL 12% DE HUMEDAD.
2. LA MADERA SERA PRESERVADA CON CONSERVANTE ANTIFUNGUI Y CONTRA XILÓFAGOS.
3. LOS ENSAMBLES SERAN DE CAJA Y EPIGA, REFORZADOS CON TARUGOS TRANSVERSALES, Y PEGADOS CON COLA SINTÉTICA.
4. LOS FILOS DEBEN SER REDONDEADOS.
5. PARA LOS ACABADOS DE PINTURA SE UTILIZARA LACA SELLADORA Y DOS (02) MANOS DE BARNIZ.
6. SE RECOMIENDA LLEVAR UN CONTROL DE CALIDAD DE LOS MATERIALES, ASI COMO EL PROCESO TECNICO Y EJECUCION DEL TRABAJO.

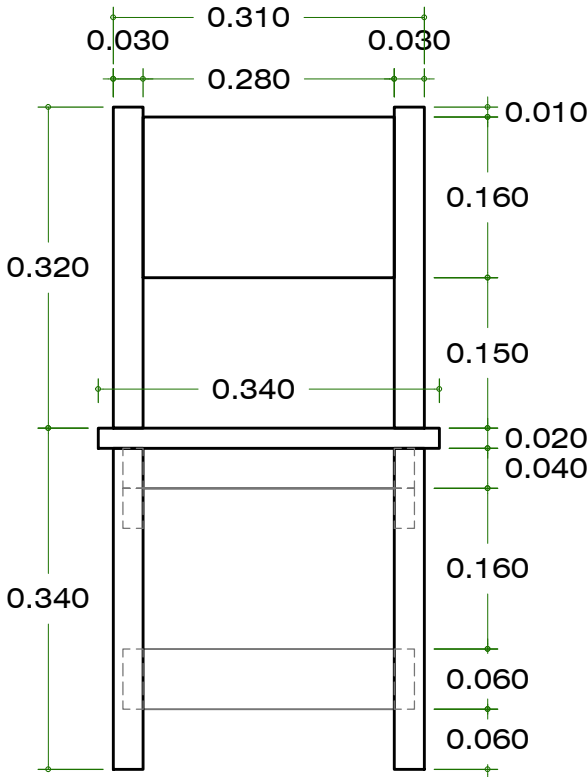

VISTA FRENTE
ESCALA 1 : 10

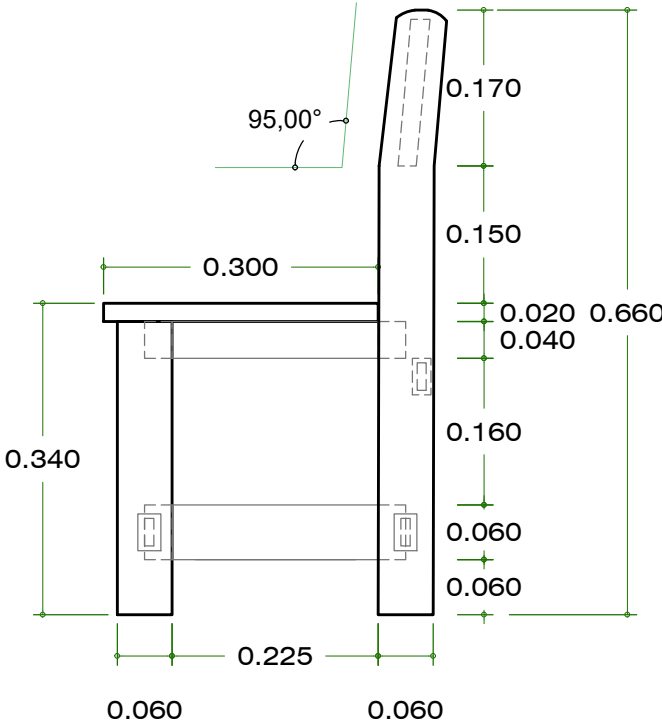

VISTA DE PERFIL
ESCALA 1 : 10

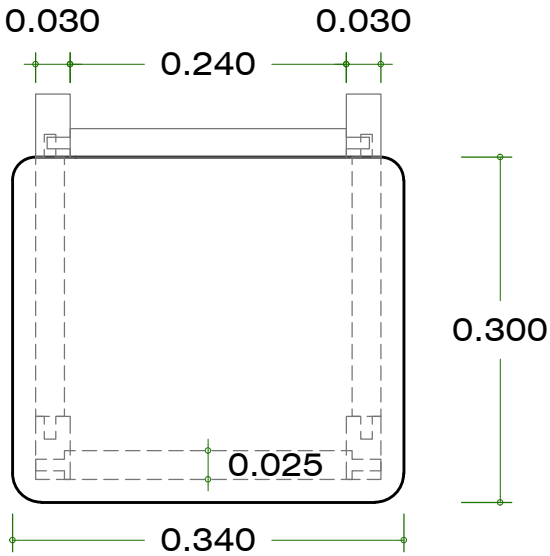


VISTA DE PLANTA
ESCALA 1 : 10



VISTA DE PERFIL
ESCALA 1 : 10



DETALLE DE UNIONES
ESCALA 1 : 10

GOBIERNO REGIONAL DE MADRE DE DIOS GERENCIA REGIONAL DE INFRAESTRUCTURA			
DEPARTAMENTO:	MADRE_DE_DIOS	PROYECTO:	 "MEJORAMIENTO DEL SERVICIO EDUCATIVO DE LOS NIVELES PRIMARIA Y SECUNDARIA EN LA I.E.B.R ENAWIPA, DE LA COMUNIDAD NATIVA PALMA REAL DEL DISTRITO DE TAMBOPATA - PROVINCIA DE TAMBOPATA - REGIÓN MADRE DE DIOS"
PROVINCIA:	TAMBOPATA	PLANO:	
DISTRITO:	TAMBOPATA	FECHA:	
LOCALIDAD:	PALMA_REAL	NOVIEMBRE_2024	
DISEÑO:	SGO-RO	ESCALA:	INDICADA
CAD:	SGO-RO	FECHA:	NOVIEMBRE_2024