



VISTA FRENTE

ESCALA 1 : 10

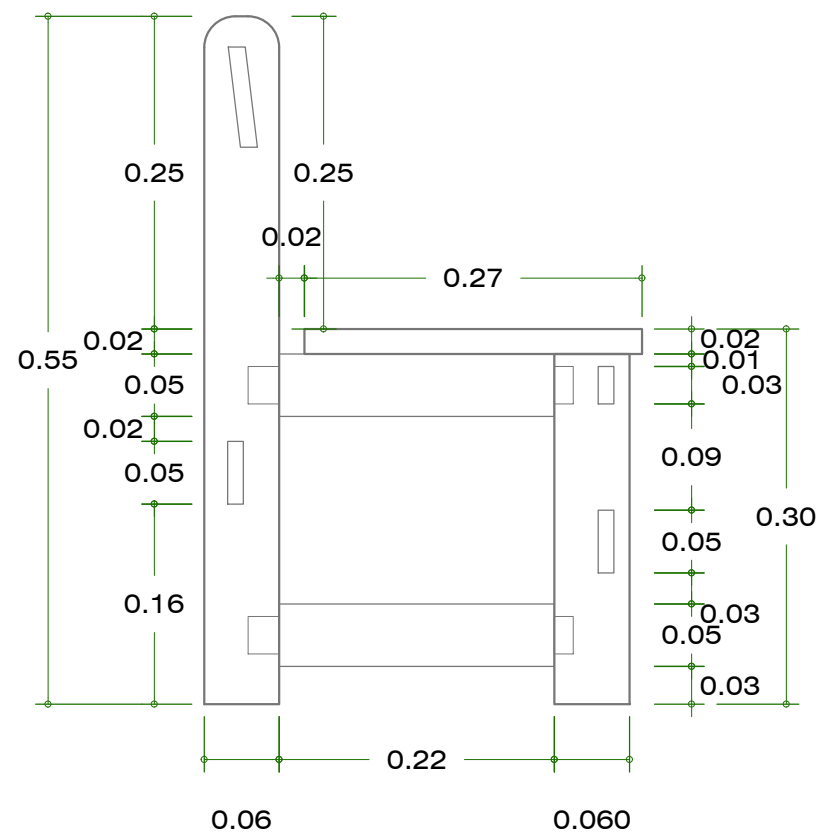

VISTA DE PERFIL

ESCALA 1 : 10

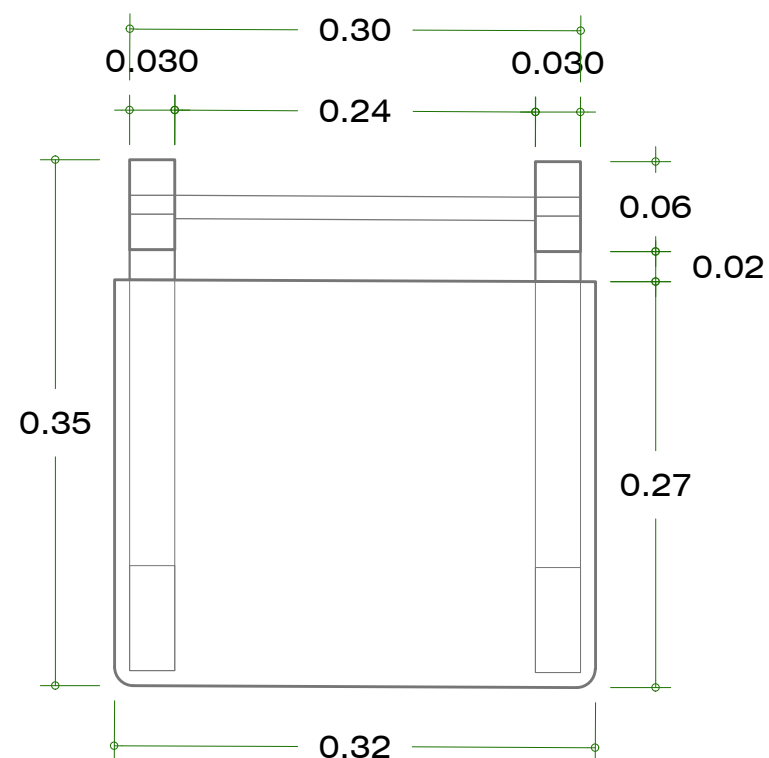

VISTA DE PLANTA

ESCALA 1 : 10



VISTA DE PERFIL

ESCALA 1 : 10


ESPECIFICACIONES TECNICAS

1. MADERA TORNILLO COMPLETAMENTE SECA, ESTA SERÁ VERIFICADA CON EL USO DEL HIGRÓMETRO EL CUAL NO DEBERÁ SUPERAR EL 12% DE HUMEDAD
2. LA MADERA SERA PRESERVADA CON CONSERVANTE ANTIFUNGUI Y CONTRA XILÓFAGOS.
3. LOS ENSAMBLES SERAN DE CAJA Y ESPIGA, REFORZADOS CON TARUGOS TRANSVERSALES, Y PEGADOS CON COLA SINTÉTICA
4. LOS FILOS DEBEN SER REDONDEADOS
5. PARA LOS ACABADOS DE PINTURA SE UTILIZARA LACA SELLADORA Y DOS (02) MANOS DE BARNIZ.
6. SE RECOMIENDA LLEVAR UN CONTROL DE CALIDAD DE LOS MATERIALES, ASI COMO EL PROCESO TECNICO Y EJECUCION DEL TRABAJO.



VISTA 3D

GOBIERNO REGIONAL DE MADRE DE DIOS GERENCIA REGIONAL DE INFRAESTRUCTURA

DEPARTAMENTO: MADRE_DE_DIOS		PROYECTO:				
PROVINCIA: TAMBOPATA		"MEJORAMIENTO DEL SERVICIO EDUCATIVO DE LOS NIVELES PRIMARIA Y SECUNDARIA EN LA I.E.B.R ENAWIPA, DE LA COMUNIDAD NATIVA PALMA REAL DEL DISTRITO DE TAMBOPATA - PROVINCIA DE TAMBOPATA - REGIÓN MADRE DE DIOS"				
DISTRITO: TAMBOPATA						
LOCALIDAD: PALMA_REAL		PLANO:				
DISEÑO: SGO-RO		SILLA DE MADERA 1° Y 2° PRIMARIA MADERA TORNILLO H=30CM				
CAD:	SGO-RO	ESCALA:	INDICADA	FECHA:	NOVIEMBRE-2024	LAMINA: BP-101

LAMINA:
BP-101