



02 VISTA DE PLANTA
Escala: 1:10

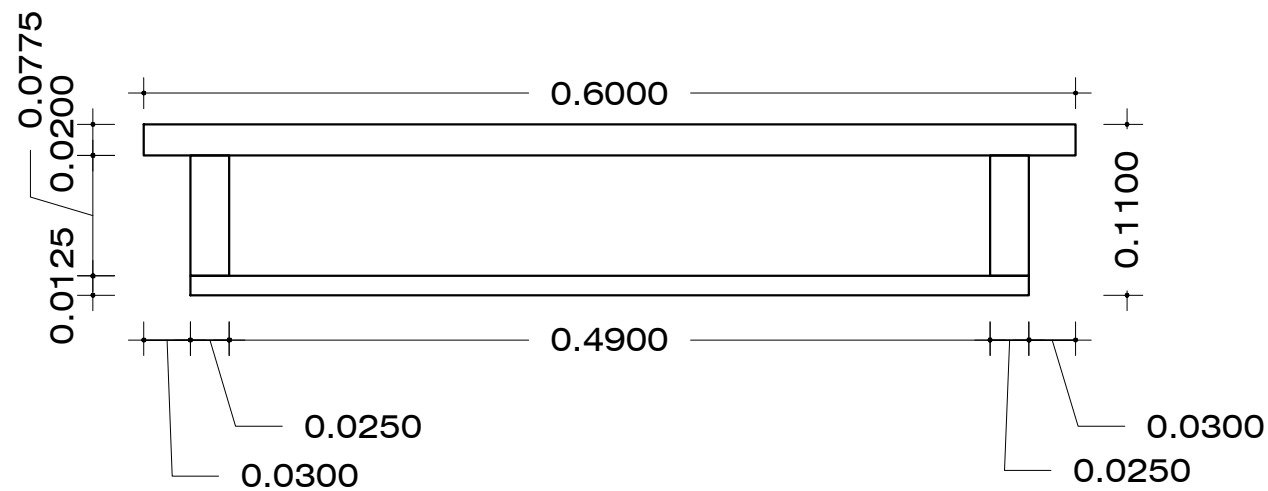

ESPECIFICACIONES TECNICAS
CAJÓN DE MADERA

1. MADERA TORNILLO COMPLETAMENTE SECA, ESTA SERÁ VERIFICADA CON EL USO DEL HIGRÓMETRO EL CUAL NO DEBERÁ SUPERAR EL 12% DE HUMEDAD
2. LA MADERA SERA PRESERVADA CON CONSERVANTE ANTIFUNGUI Y CONTRA XILÓFAGOS.
3. LOS ENSAMBLES SERAN DE CAJA Y ESPIGA, REFORZADOS CON TARUGOS TRANSVERSALES, Y PEGADOS CON COLA SINTÉTICA
4. LOS FILOS DEBEN SER REDONDEADOS
5. PARA LOS ACABADOS DE PINTURA SE UTILIZARA LACA SELLADORA Y BARNIZ
6. SE RECOMIENDA LLEVAR UN CONTROL DE CALIDAD DE LOS MATERIALES, ASI COMO EL PROCESO TECNICO Y EJECUCION DEL TRABAJO.

01 VISTA DE FRENTE
Escala: 1:10

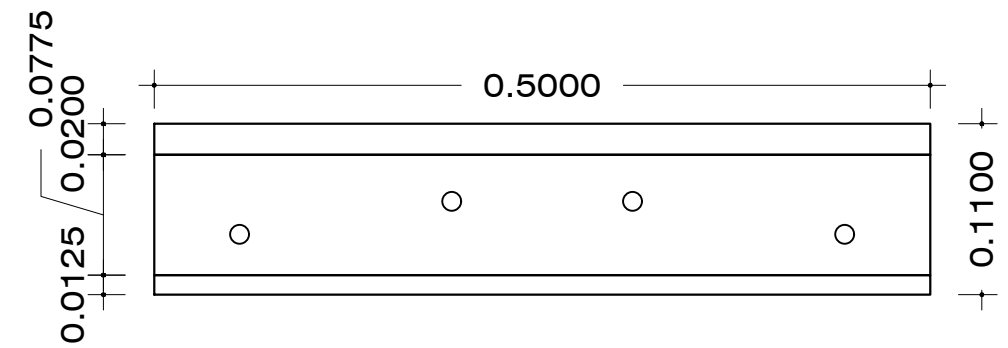

03 VISTA DE PERFIL
Escala: 1:10



05 ENSAMBLAJE
Escala: 1:10

04 ISOMETRIA
Escala: 1:7.5

GOBIERNO REGIONAL DE MADRE DE DIOS
GERENCIA REGIONAL DE INFRAESTRUCTURA

DEPARTAMENTO:	MADRE_DE_DIOS	PROYECTO:	"MEJORAMIENTO DEL SERVICIO EDUCATIVO DE LOS NIVELES PRIMARIA Y SECUNDARIA EN LA I.E.B.R ENAWIPA, DE LA COMUNIDAD NATIVA PALMA REAL DEL DISTRITO DE TAMBOPATA - PROVINCIA DE TAMBOPATA - REGIÓN MADRE DE DIOS"
PROVINCIA:	TAMBOPATA	PLANO:	MESA DE MADERA-1°Y 2° PRIMARIA MADERA TORNILLO H=56CM
DISTRITO:	TAMBOPATA	ESCALA:	INDICADA
LOCALIDAD:	PALMA_REAL	FECHA:	NOVIEMBRE_2024
DISEÑO:	SGO-RO	LAMINA:	BPM-101A
CAD:	SGO-RO		