
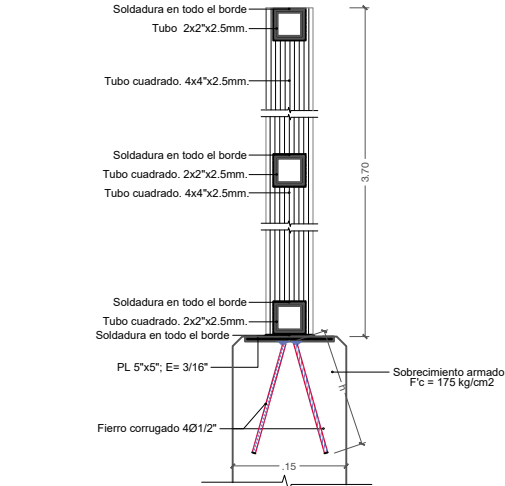
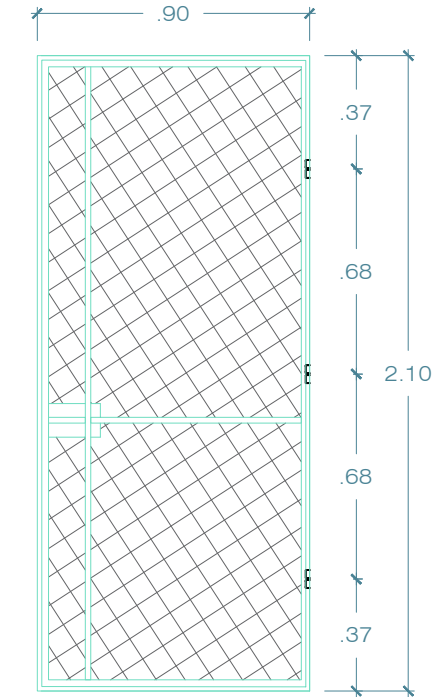




MEDIDAS CERCO TIPO II (A)

MEDIDAS CERCO TIPO II (B)

esc. 1/50
MEDIDAS CERCO TIPO II (C)

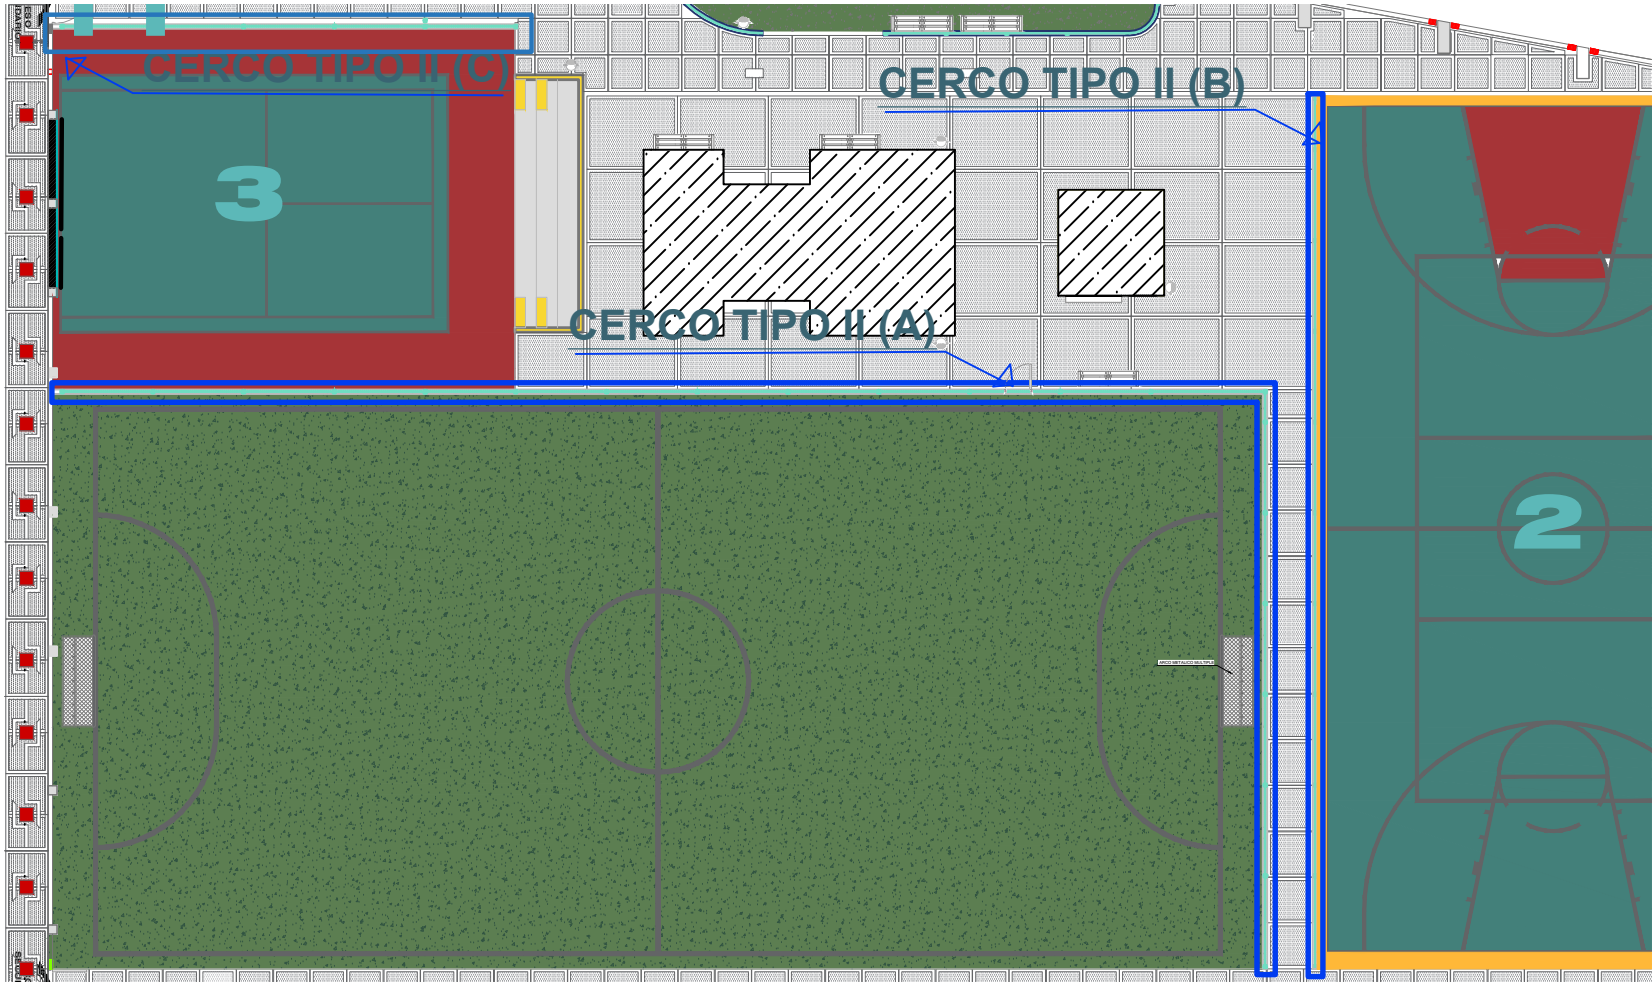

DETALLE A - ANCLAJE DE COLUMNA METALICA

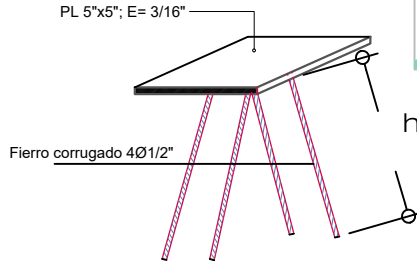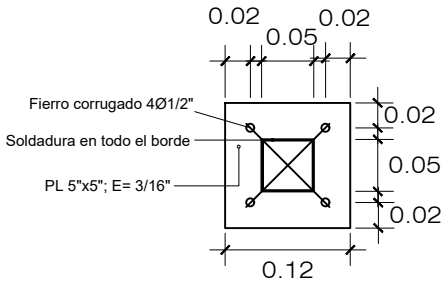

DETALLE ISOMETRICO



DETALLE B

