

V-49
ESC: 1/20
VENTANA CORREDIZA TIPO SISTEMA, CARPINTERÍA DE ALUMINIO, VIDRIO TEMPLADO INCOLORO 6MM BLOQUE 5

V-50
ESC: 1/20
VENTANA CORREDIZA TIPO SISTEMA, CARPINTERÍA DE ALUMINIO, VIDRIO TEMPLADO INCOLORO 6MM BLOQUE 5


V-51
ESC: 1/20
VENTANA CORREDIZA TIPO SISTEMA, CARPINTERÍA DE ALUMINIO, VIDRIO TEMPLADO INCOLORO 6MM BLOQUE 5

V-52
ESC: 1/20
VENTANA CORREDIZA TIPO SISTEMA, CARPINTERÍA DE ALUMINIO, VIDRIO TEMPLADO INCOLORO 6MM BLOQUE 5

V-53
ESC: 1/20
VENTANA CORREDIZA TIPO SISTEMA, CARPINTERÍA DE ALUMINIO, VIDRIO TEMPLADO INCOLORO 6MM BLOQUE 5

V-54
ESC: 1/20
VENTANA CORREDIZA TIPO SISTEMA, CARPINTERÍA DE ALUMINIO, VIDRIO TEMPLADO INCOLORO 6MM BLOQUE 5

V-55
ESC: 1/20
VENTANA CORREDIZA TIPO SISTEMA, CARPINTERÍA DE ALUMINIO, VIDRIO TEMPLADO INCOLORO 6MM BLOQUE 5

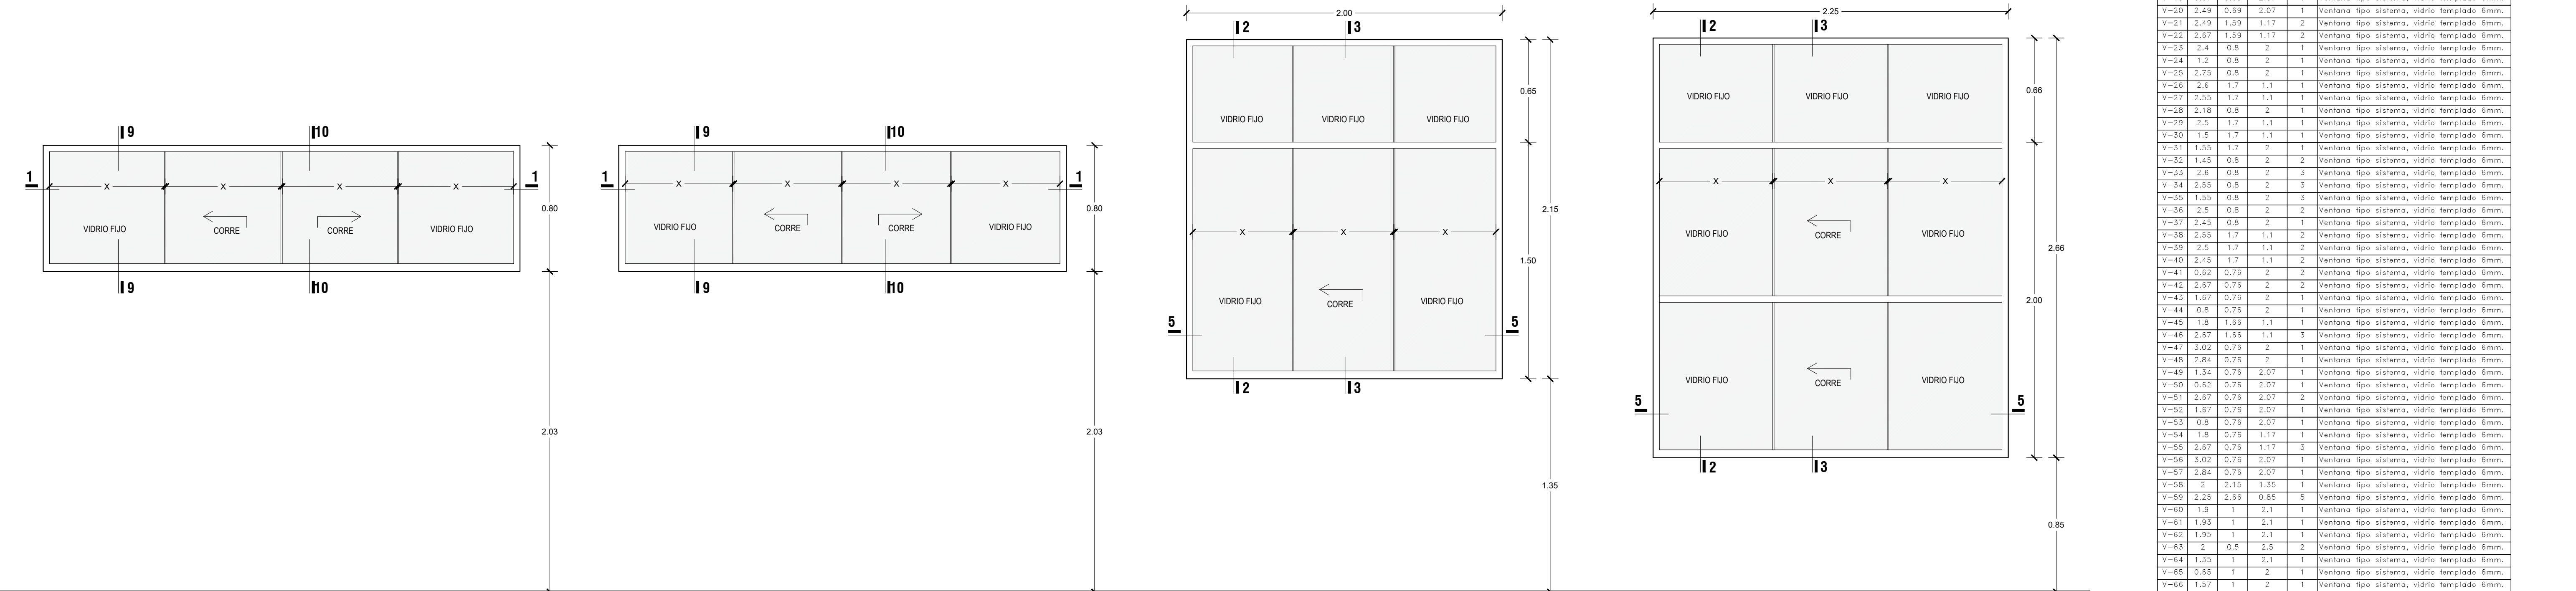

V-56
ESC: 1/20
VENTANA CORREDIZA TIPO SISTEMA, CARPINTERÍA DE ALUMINIO, VIDRIO TEMPLADO INCOLORO 6MM BLOQUE 5

V-57
ESC: 1/20
VENTANA CORREDIZA TIPO SISTEMA, CARPINTERÍA DE ALUMINIO, VIDRIO TEMPLADO INCOLORO 6MM BLOQUE 5

V-58
ESC: 1/20
VENTANA CORREDIZA TIPO SISTEMA, CARPINTERÍA DE ALUMINIO, VIDRIO TEMPLADO INCOLORO 6MM BLOQUE 5

V-59
ESC: 1/20
VENTANA CORREDIZA TIPO SISTEMA, CARPINTERÍA DE ALUMINIO, VIDRIO TEMPLADO INCOLORO 6MM BLOQUE 6

CUADRO DE VENTANAS					
VANO	ANCHO	ALTO	ALFEIZAR	CANT.	DESCRIPCIÓN
V-01	2.39	0.8	2	3	Ventana tipo sistema, vidrio templado 6mm.
V-02	1.47	0.8	2	13	Ventana tipo sistema, vidrio templado 6mm.
V-03	2.47	0.8	2	7	Ventana tipo sistema, vidrio templado 6mm.
V-04	1.39	0.8	2	3	Ventana tipo sistema, vidrio templado 6mm.
V-05	2.39	1.7	1.1	6	Ventana tipo sistema, vidrio templado 6mm.
V-06	2.47	1.7	1.1	20	Ventana tipo sistema, vidrio templado 6mm.
V-07	2.29	0.8	2	6	Ventana tipo sistema, vidrio templado 6mm.
V-08	0.32	0.8	2	4	Ventana tipo sistema, vidrio templado 6mm.
V-09	2.29	1.7	1.1	6	Ventana tipo sistema, vidrio templado 6mm.
V-10	2.47	0.8	2	4	Ventana tipo sistema, vidrio templado 6mm.
V-11	1.49	0.69	2	1	Ventana tipo sistema, vidrio templado 6mm.
V-12	2.67	0.69	2	1	Ventana tipo sistema, vidrio templado 6mm.
V-13	1.67	0.69	2	1	Ventana tipo sistema, vidrio templado 6mm.
V-14	2.49	0.69	2	1	Ventana tipo sistema, vidrio templado 6mm.
V-15	2.49	1.59	1.1	2	Ventana tipo sistema, vidrio templado 6mm.
V-16	2.67	1.59	1.1	2	Ventana tipo sistema, vidrio templado 6mm.
V-17	1.49	0.69	2.07	1	Ventana tipo sistema, vidrio templado 6mm.
V-18	2.67	0.69	2.07	1	Ventana tipo sistema, vidrio templado 6mm.
V-19	1.67	0.69	2.07	1	Ventana tipo sistema, vidrio templado 6mm.
V-20	2.49	0.69	2.07	1	Ventana tipo sistema, vidrio templado 6mm.
V-21	2.49	1.59	1.17	2	Ventana tipo sistema, vidrio templado 6mm.
V-22	2.67	1.59	1.17	2	Ventana tipo sistema, vidrio templado 6mm.
V-23	2.4	0.8	2	1	Ventana tipo sistema, vidrio templado 6mm.
V-24	1.2	0.8	2	1	Ventana tipo sistema, vidrio templado 6mm.
V-25	2.75	0.8	2	1	Ventana tipo sistema, vidrio templado 6mm.
V-26	2.6	1.7	1.1	1	Ventana tipo sistema, vidrio templado 6mm.
V-27	2.55	1.7	1.1	1	Ventana tipo sistema, vidrio templado 6mm.
V-28	2.18	0.8	2	1	Ventana tipo sistema, vidrio templado 6mm.
V-29	2.5	1.7	1.1	1	Ventana tipo sistema, vidrio templado 6mm.
V-30	1.5	1.7	1.1	1	Ventana tipo sistema, vidrio templado 6mm.
V-31	1.55	1.7	2	1	Ventana tipo sistema, vidrio templado 6mm.
V-32	1.45	0.8	2	2	Ventana tipo sistema, vidrio templado 6mm.
V-33	2.6	0.8	2	3	Ventana tipo sistema, vidrio templado 6mm.
V-34	2.55	0.8	2	3	Ventana tipo sistema, vidrio templado 6mm.
V-35	1.55	0.8	2	3	Ventana tipo sistema, vidrio templado 6mm.
V-36	2.5	0.8	2	2	Ventana tipo sistema, vidrio templado 6mm.
V-37	2.45	0.8	2	1	Ventana tipo sistema, vidrio templado 6mm.
V-38	2.55	1.7	1.1	2	Ventana tipo sistema, vidrio templado 6mm.
V-39	2.5	1.7	1.1	2	Ventana tipo sistema, vidrio templado 6mm.
V-40	2.45	1.7	1.1	2	Ventana tipo sistema, vidrio templado 6mm.
V-41	0.82	0.76	2	2	Ventana tipo sistema, vidrio templado 6mm.
V-42	2.67	0.76	2	2	Ventana tipo sistema, vidrio templado 6mm.
V-43	1.67	0.76	2	1	Ventana tipo sistema, vidrio templado 6mm.
V-44	0.8	0.76	2	1	Ventana tipo sistema, vidrio templado 6mm.
V-45	1.8	1.66	1.1	1	Ventana tipo sistema, vidrio templado 6mm.
V-46	2.67	1.66	1.1	3	Ventana tipo sistema, vidrio templado 6mm.
V-47	3.02	0.76	2	1	Ventana tipo sistema, vidrio templado 6mm.
V-48	2.84	0.76	2	1	Ventana tipo sistema, vidrio templado 6mm.
V-49	1.34	0.76	2.07	1	Ventana tipo sistema, vidrio templado 6mm.
V-50	0.62	0.76	2.07	1	Ventana tipo sistema, vidrio templado 6mm.
V-51	2.67	0.76	2.07	2	Ventana tipo sistema, vidrio templado 6mm.
V-52	1.67	0.76	2.07	1	Ventana tipo sistema, vidrio templado 6mm.
V-53	0.8	0.76	2.07	1	Ventana tipo sistema, vidrio templado 6mm.
V-54	1.8	0.76	1.17	1	Ventana tipo sistema, vidrio templado 6mm.
V-55	2.67	0.76	1.17	3	Ventana tipo sistema, vidrio templado 6mm.
V-56	3.02	0.76	2.07	1	Ventana tipo sistema, vidrio templado 6mm.
V-57	2.84	0.76	2.07	1	Ventana tipo sistema, vidrio templado 6mm.
V-58	2	2.15	1.35	1	Ventana tipo sistema, vidrio templado 6mm.
V-59	2.25	2.66	0.85	5	Ventana tipo sistema, vidrio templado 6mm.
V-60	1.9	1	2.1	1	Ventana tipo sistema, vidrio templado 6mm.
V-61	1.93	1	2.1	1	Ventana tipo sistema, vidrio templado 6mm.
V-62	1.95	1	2.1	1	Ventana tipo sistema, vidrio templado 6mm.
V-63	2	0.5	2.5	2	Ventana tipo sistema, vidrio templado 6mm.
V-64	1.35	1	2.1	1	Ventana tipo sistema, vidrio templado 6mm.
V-65	0.65	1	2	1	Ventana tipo sistema, vidrio templado 6mm.
V-66	1.37	1	2	1	Ventana tipo sistema, vidrio templado 6mm.
V-67	1.25	1	2	1	Ventana tipo sistema, vidrio templado 6mm.
V-68	0.25	1	2	1	Ventana tipo sistema, vidrio templado 6mm.
V-69	1.5	0.9	2	1	Ventana tipo sistema, vidrio templado 6mm.
V-70	2.59	0.6	2	1	Ventana tipo sistema, vidrio templado 6mm.
V-71	1.33	0.6	2	1	Ventana tipo sistema, vidrio templado 6mm.
V-72	2.33	0.6	2	1	Ventana tipo sistema, vidrio templado 6mm.
V-73	2.24	0.7	2	1	Ventana tipo sistema, vidrio templado 6mm.
V-74	1.34	0.7	2	1	Ventana tipo sistema, vidrio templado 6mm.
V-75	2.34	0.7	2	1	Ventana tipo sistema, vidrio templado 6mm.
V-76	1.24	0.7	2	1	Ventana tipo sistema, vidrio templado 6mm.