


CUADRO DE VANOS				
VANOS	CODIGO	ANCHO	ALTO	ALFEIZAR
PUERTA	P- 1	1.20	2.10	
	P- 2	0.70	2.10	
PORTON	PO - 1	3.80	3.40	
VENTANA	V- 1	2.90	1.00	2.30
	V- 2	1.20	1.00	1.20
	V- 3	3.80	1.00	2.30
	V- 4	2.70	1.00	2.30

CORTE A-A
ESC : 1/25

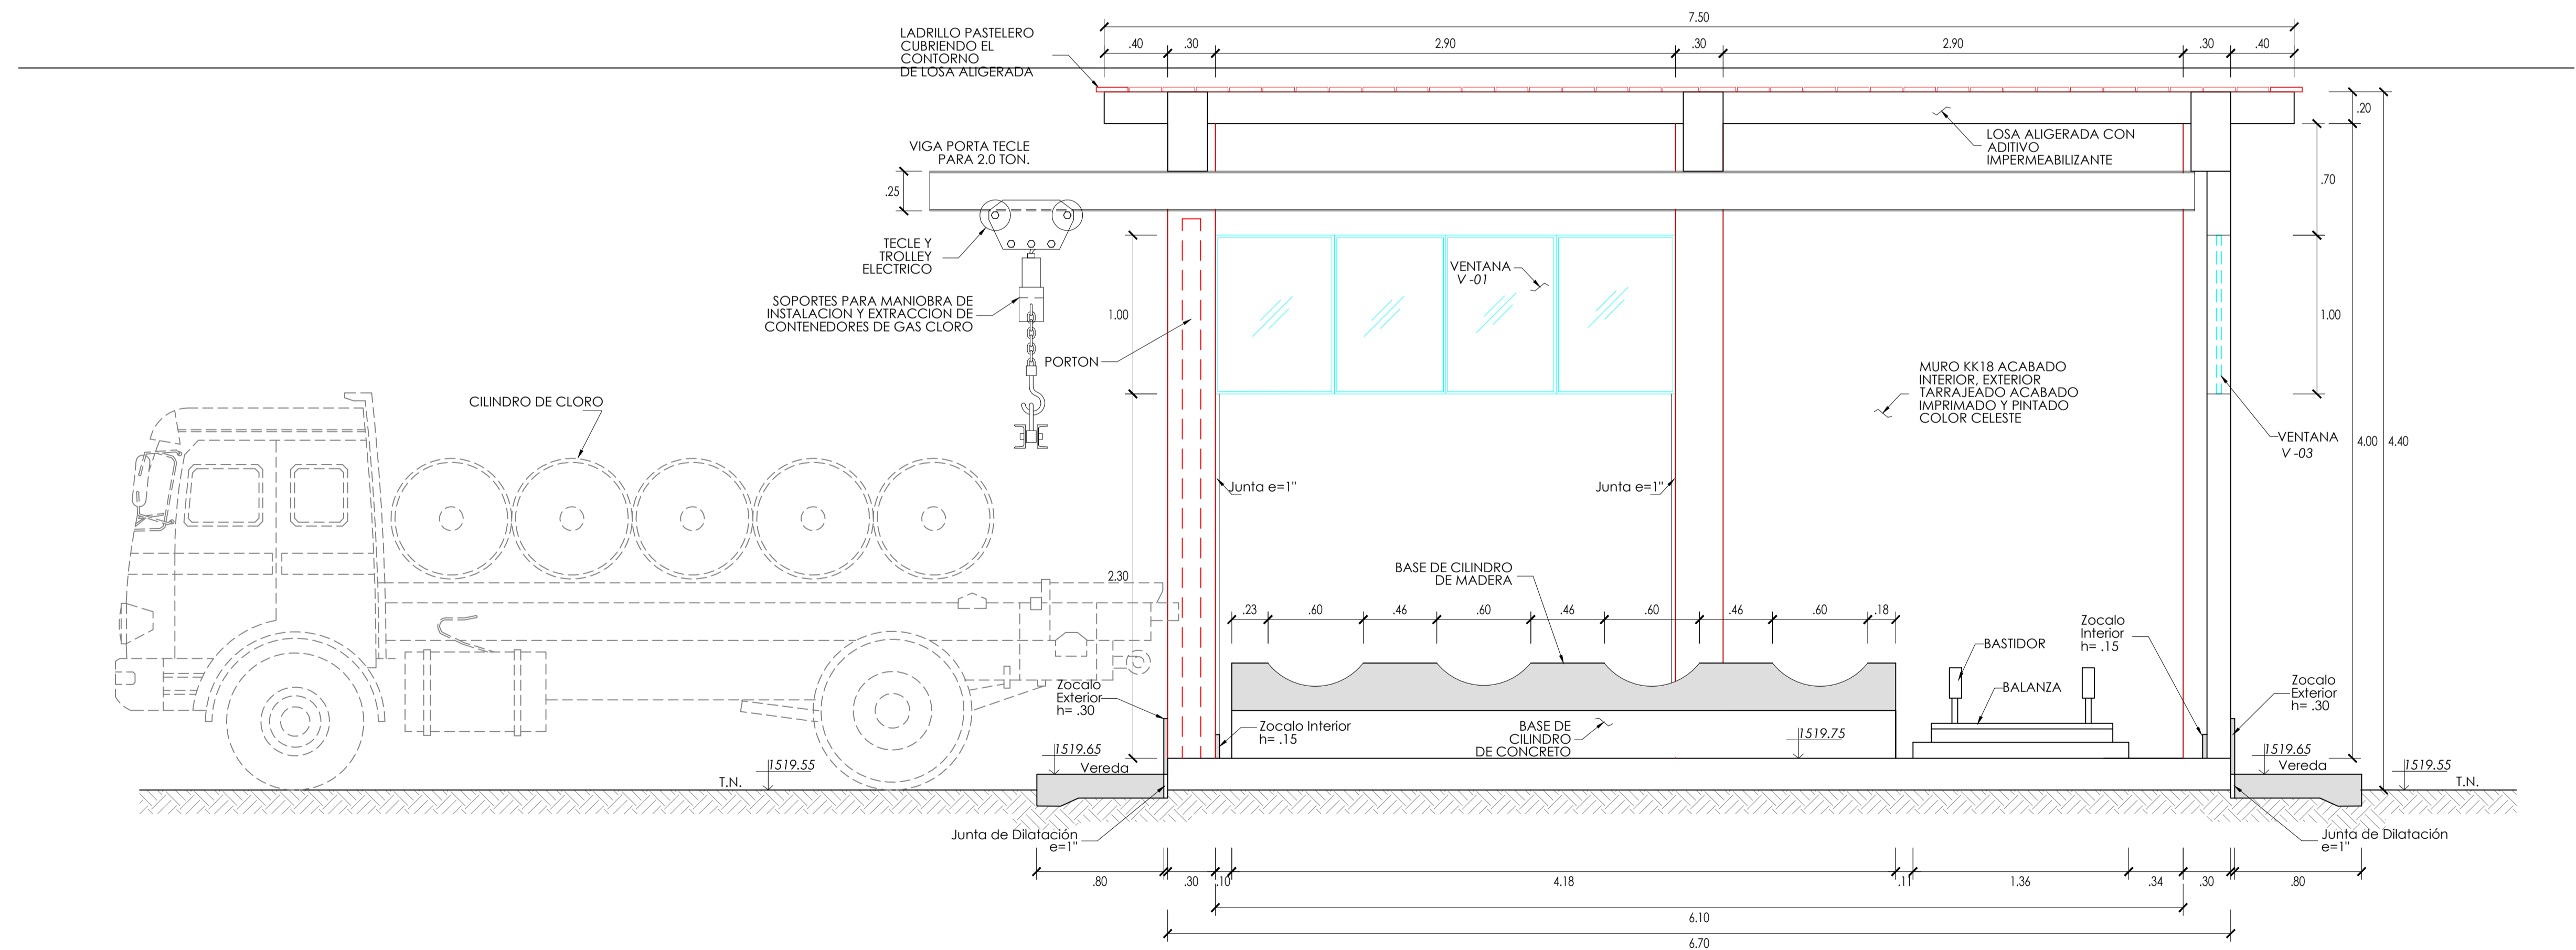

CORTE B-B
ESC : 1/25



PROYECTO: "INSTALACIÓN Y MEJORAMIENTO DE LOS SISTEMAS DE AGUA POTABLE, ALCANTARILLADO Y ALMACENAMIENTO II ETAPA, EN EL DISTRITO DE MOQUEGUA, PROVINCIA DE MARISCAL NIETO - MOQUEGUA"				
MAYORES TRABAJOS DE OBRA N° 02				
PLANO: SALA DE PRE-CLORACIÓN CORTES				
DIRECTOR DEL PROYECTO: Ing. Francisco Quezada N.		ESPECIALISTA: Ing. Francisco Quezada N.		FECHA: Noviembre - 2016
REGION: Moquegua		PROVINCIA: Mariscal Nieto		DISTRITO: Moquegua
		ESCALA: Indicada		CAD:

LAMINA:
A-04