


JR ABRAHAM LINCOLN

JR BRASIL

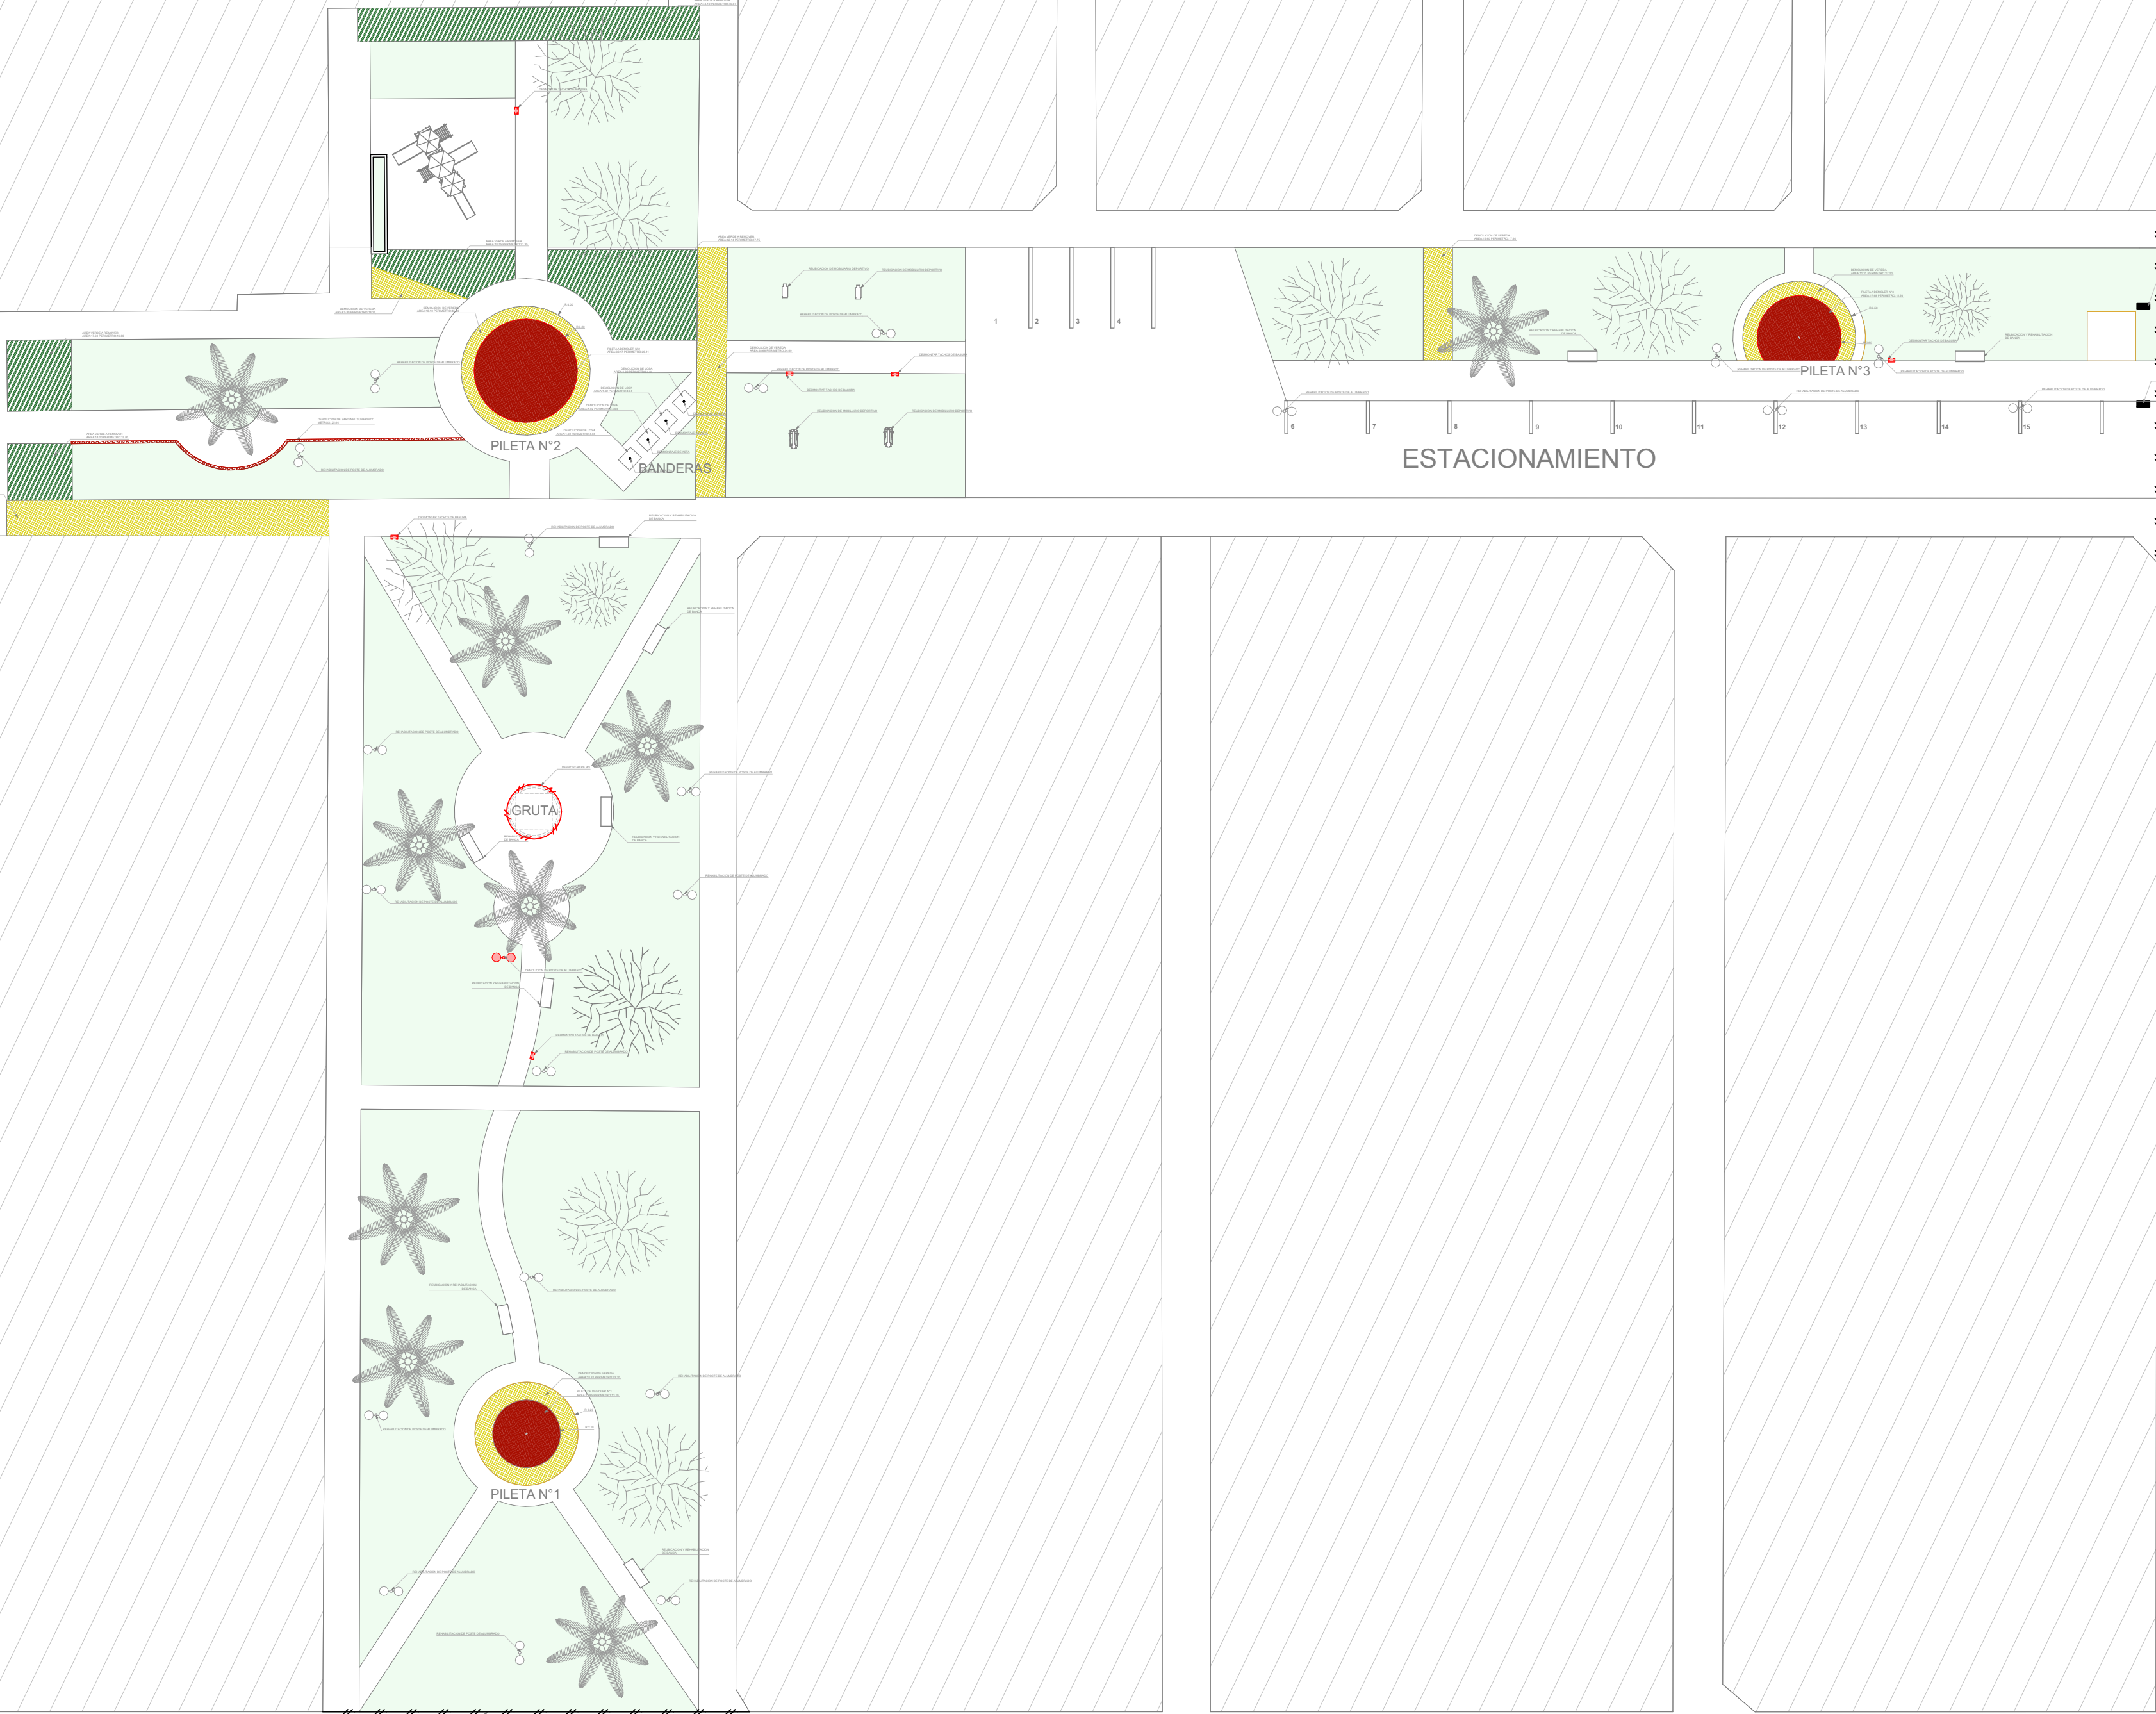

LEYENDA	
SIMB.	DESCRIPCION
	DEMOLICION DE SARDINEL
	DEMOLICION DE VEREDAS
	REMOCION DE A. VERDE
	DEMOLICION DE PILETA
	DESMONTAJE Y DEMOLICION DE EQUIPAMIENTOS Y MOBILIARIOS

CLAUDIA PATRICIA  
DONGO FERNANDEZ  
Ingeniera Civil  
CIP N° 287888